




**Comune di
BIRORI**
(Provincia di Nuoro)
Servizio Technico

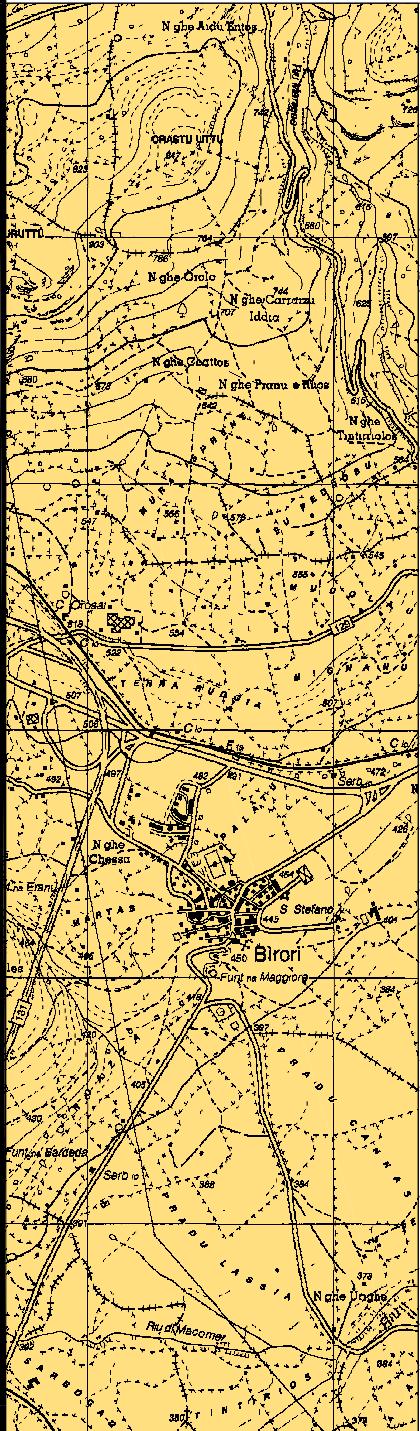

OGGETTO:

**SISTEMAZIONE E
ADEGUAMENTO AREE DI
VERDE PUBBLICO E
ARREDO URBANO**

FASE:

PROGETTO DEFINITIVO-ESECUTIVO

ELABORATO:

B₁

**PLANIMETRIA GENERALE DI
INQUADRAMENTO TERRITORIALE,
URBANISTICO E CATASTALE**

FIRME:

Il Responsabile del Servizio Tecnico
Geom. Fabrizio Pintori

versione: 03/2016


Birori, 23 giugno 2016


Approvato con deliberazione della Giunta Municipale n° ____ del ____


COMUNE DI BIRORI (Provincia di Nuoro)


www.comune.birori.nu.it - ufficiotecnico@comune.birori.nu.it

via IV Novembre, n° 4 - 08010 - Birori (Nu) - tel. 0785 72002 - fax 0785 72990 - Partita I.V.A. 00157770918

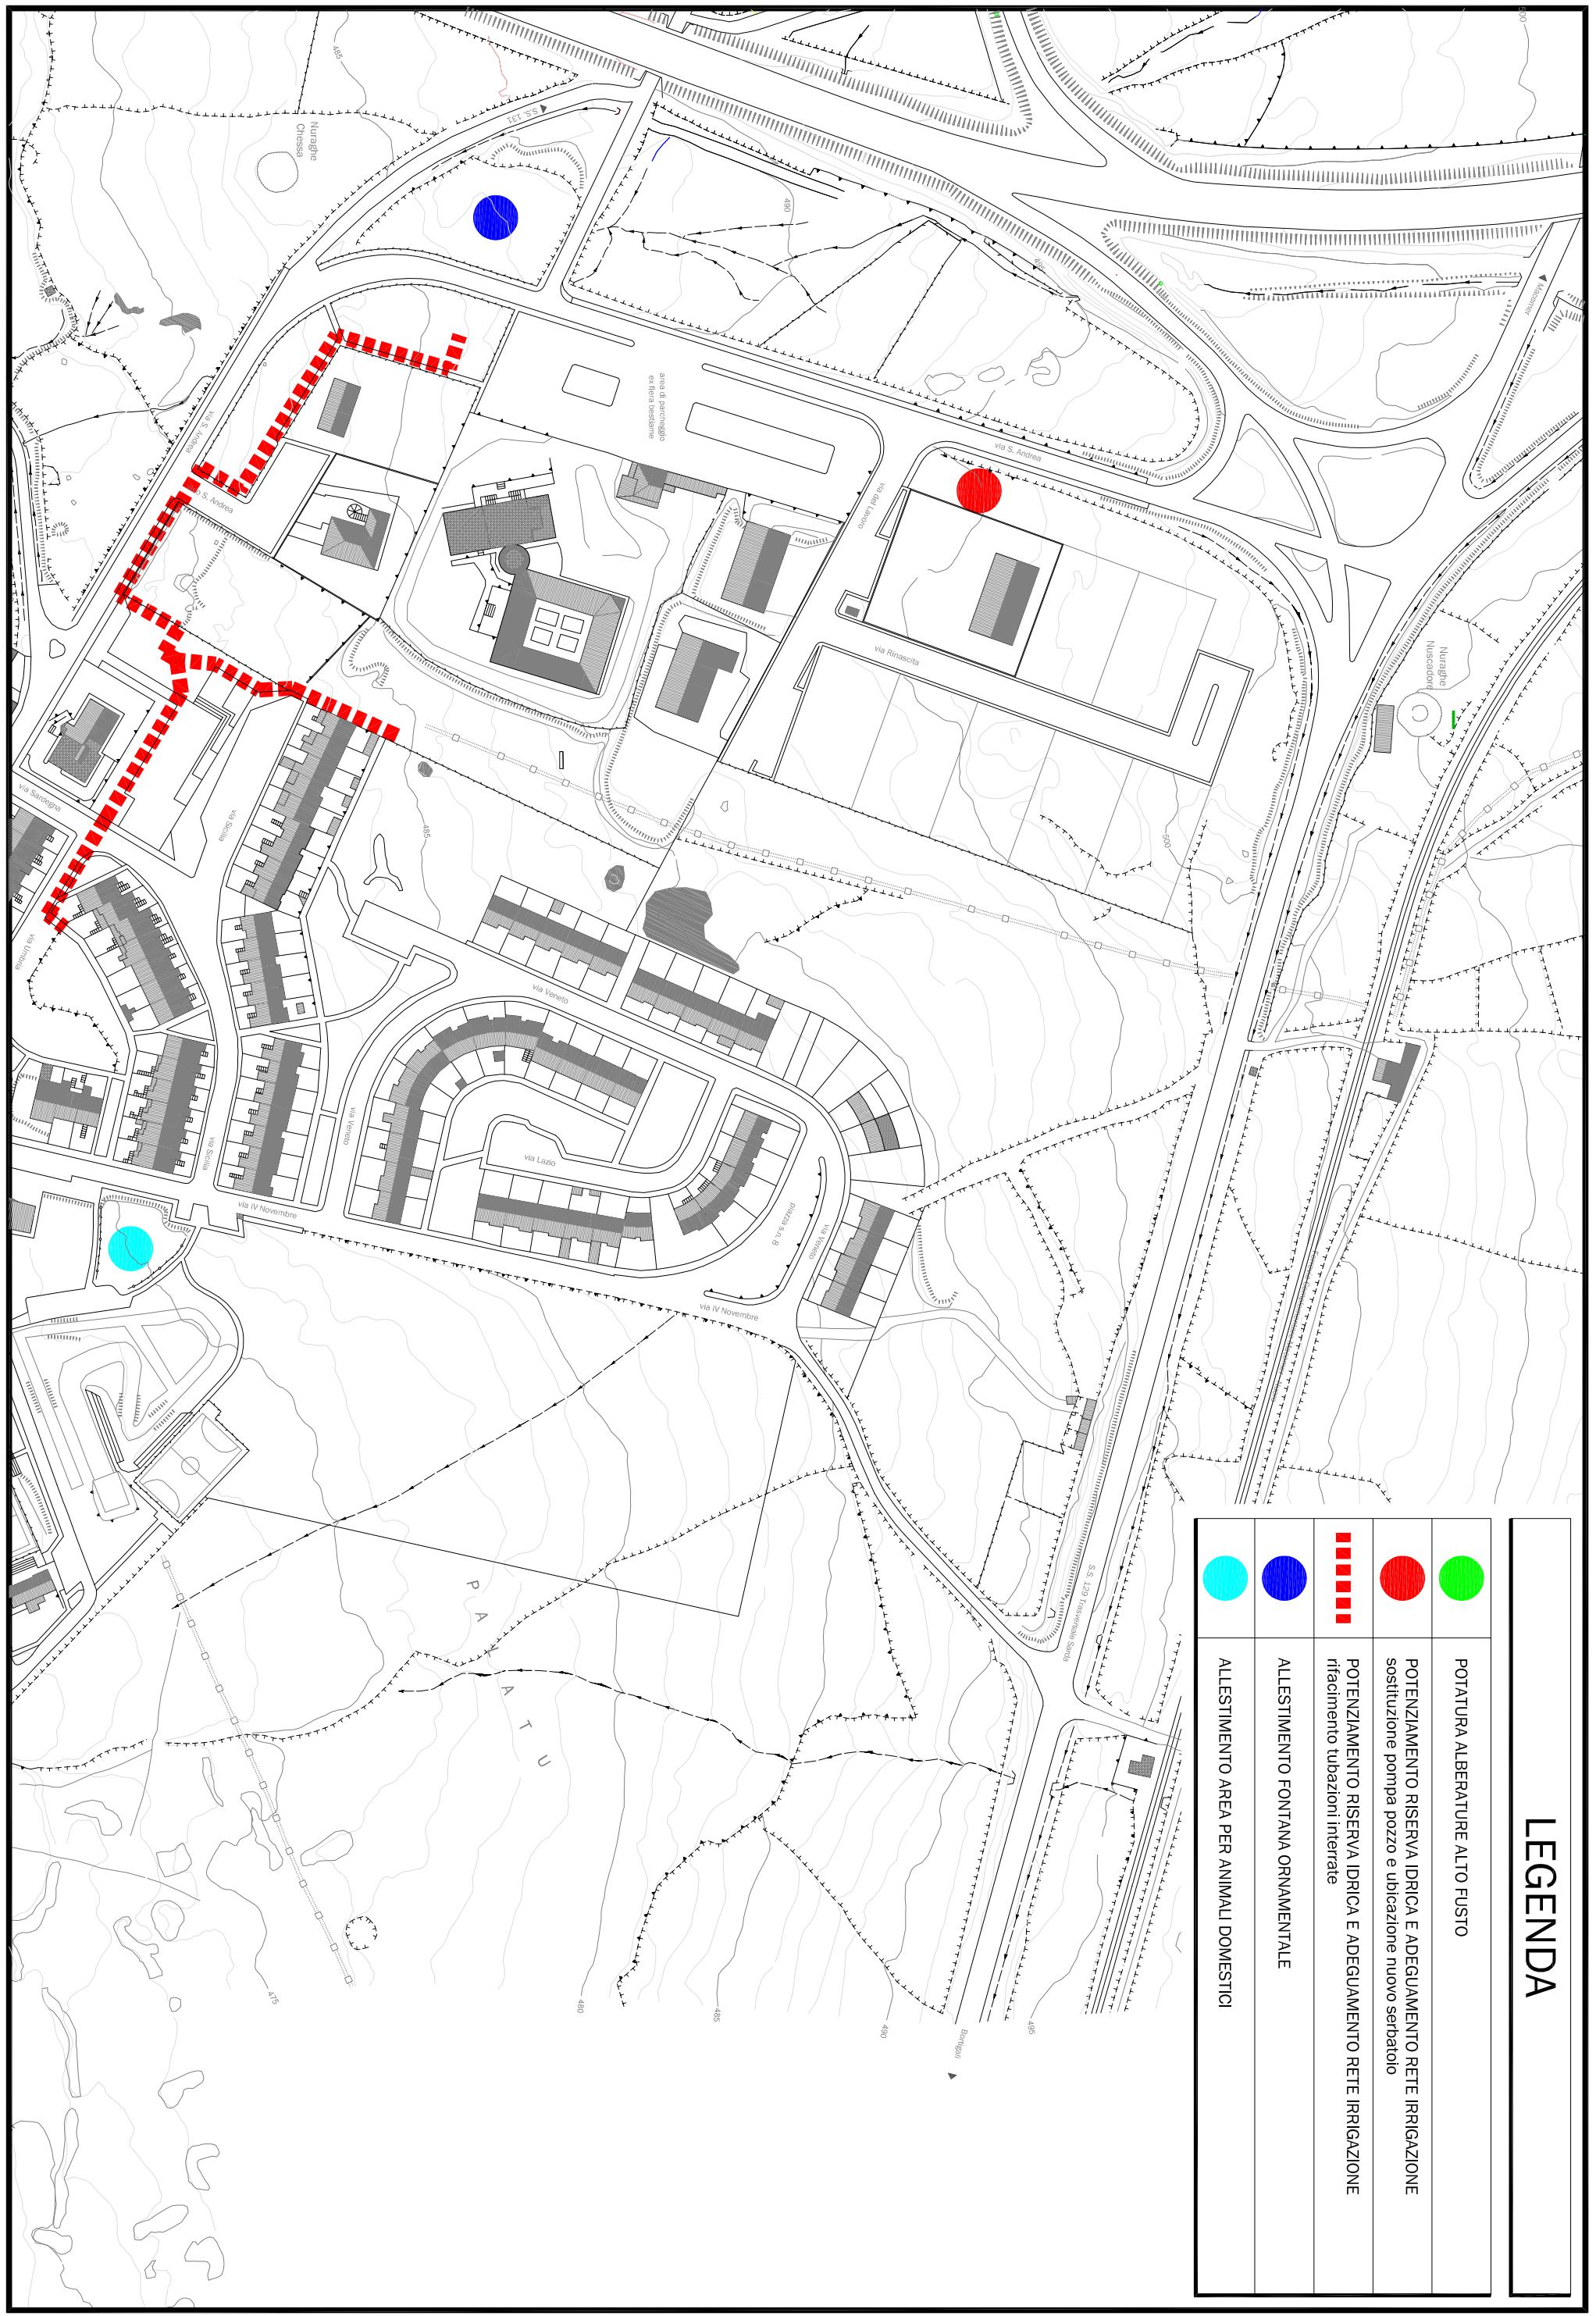

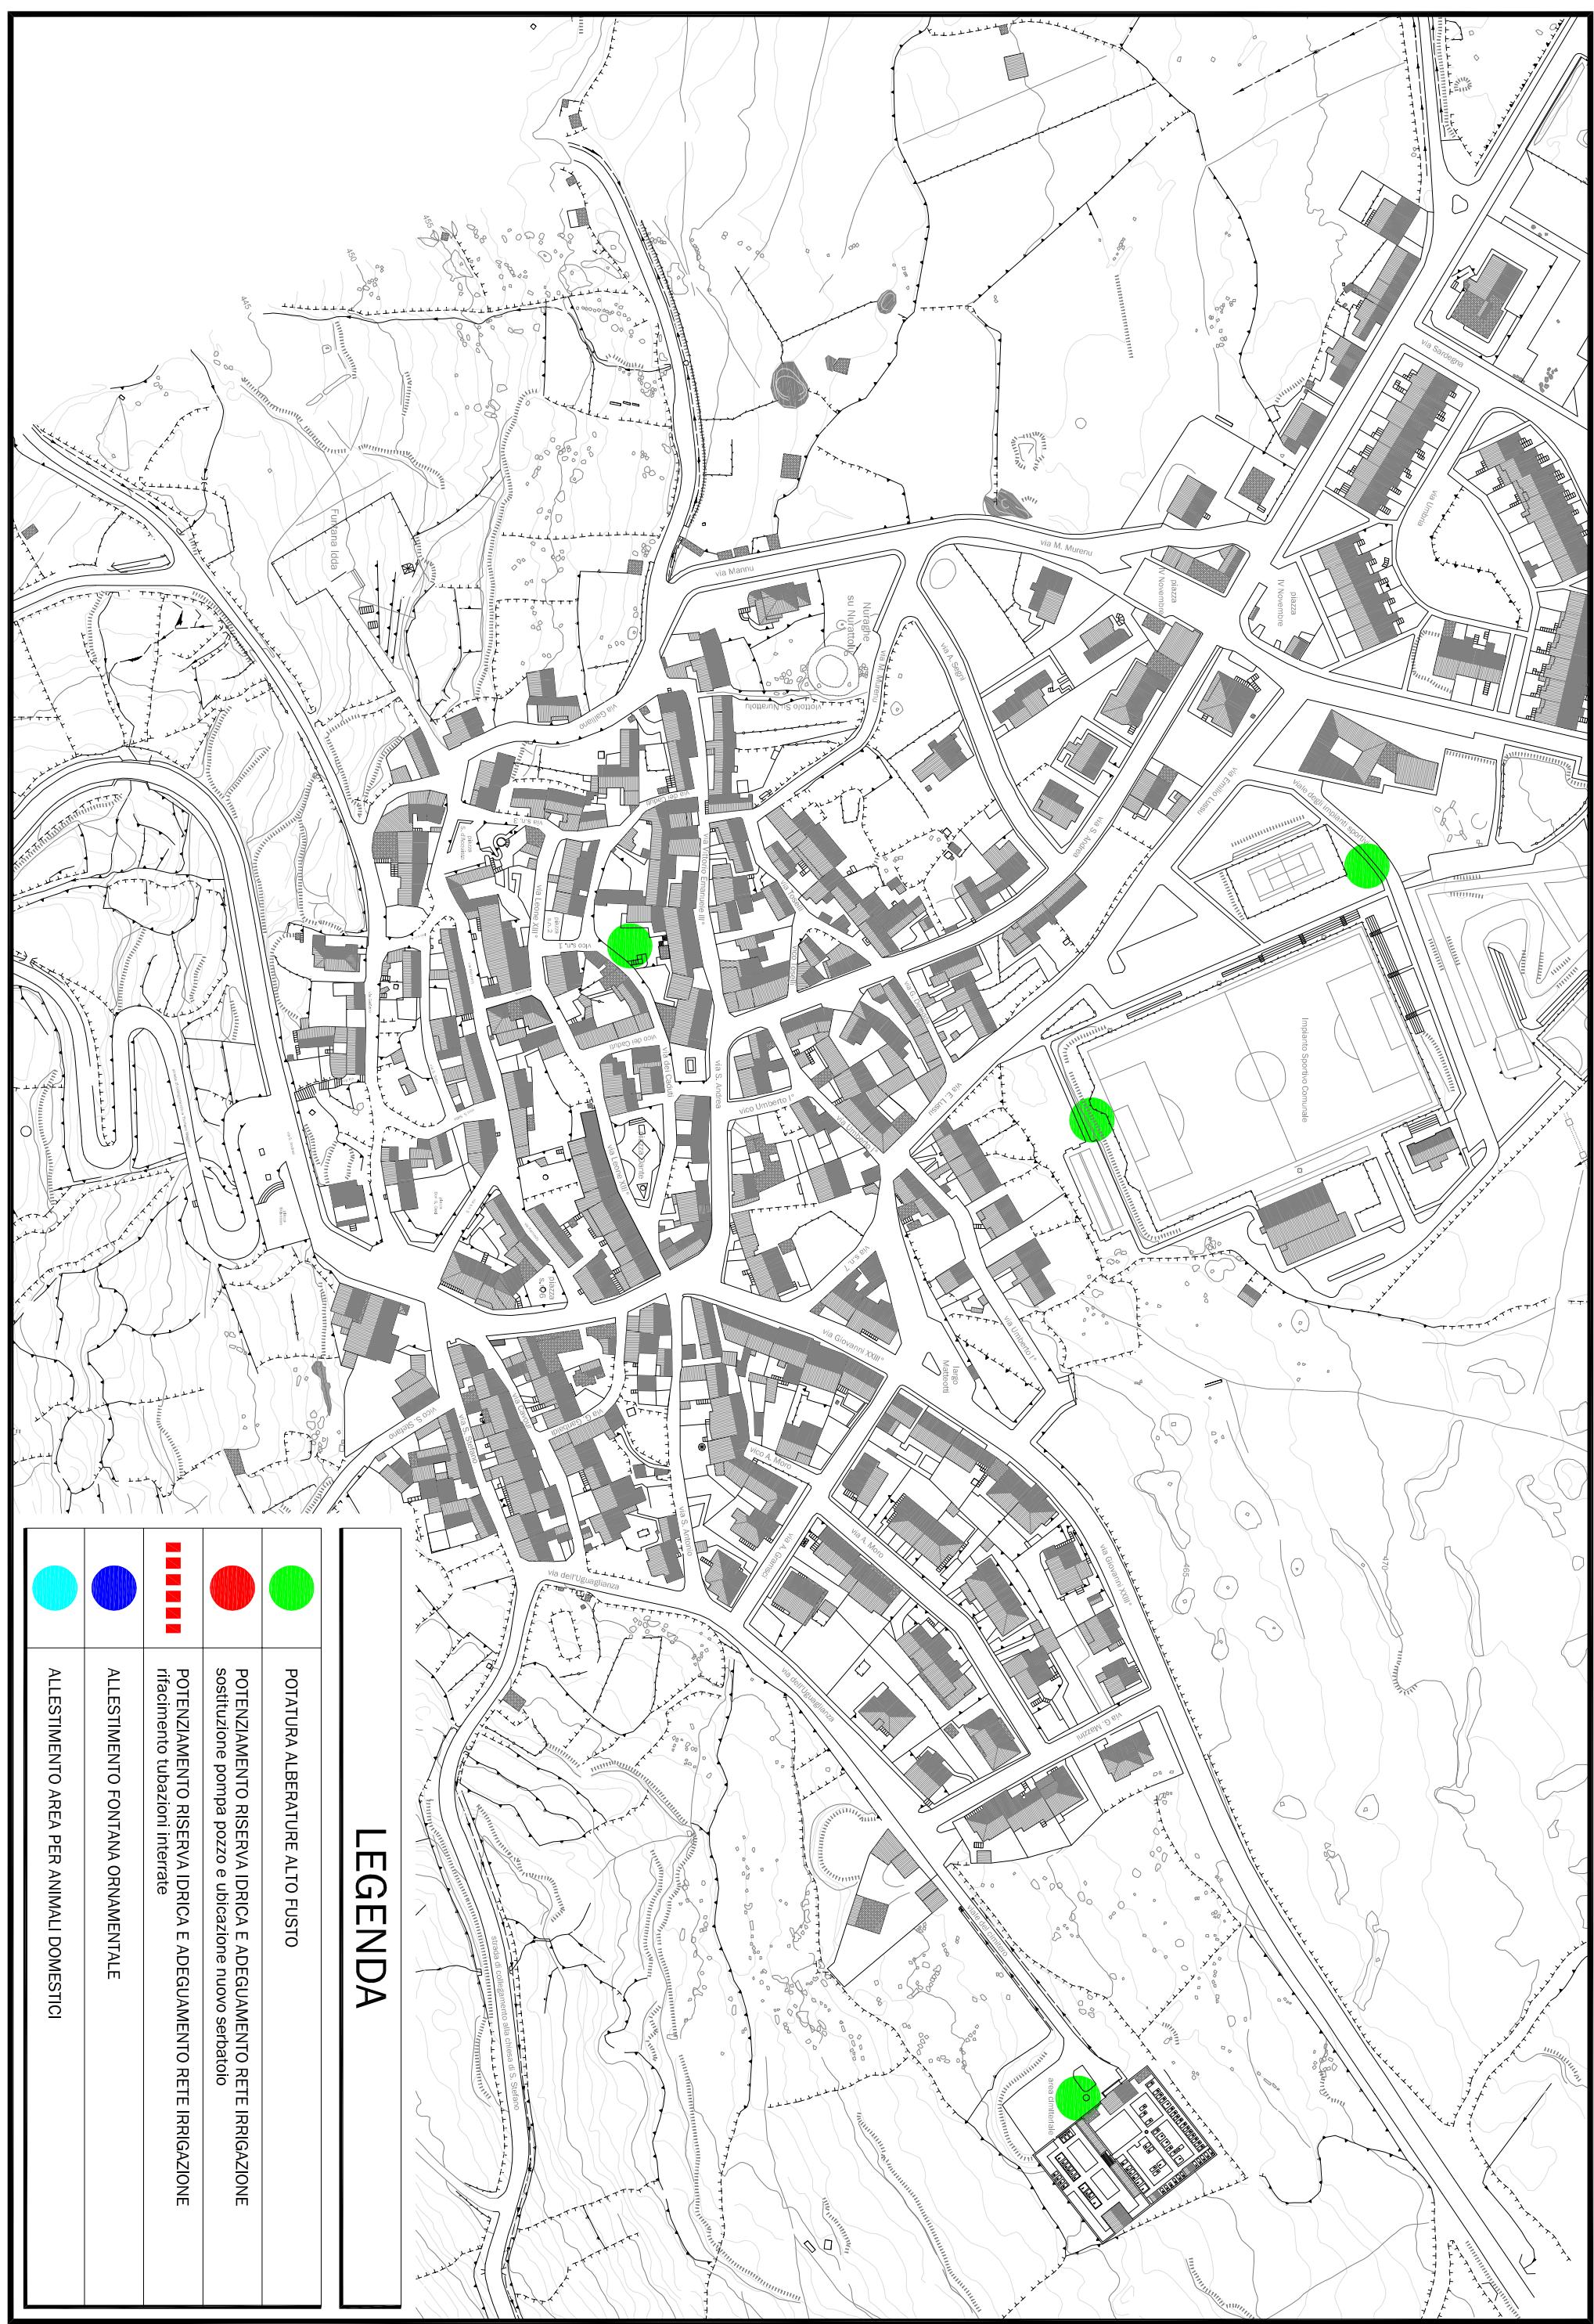

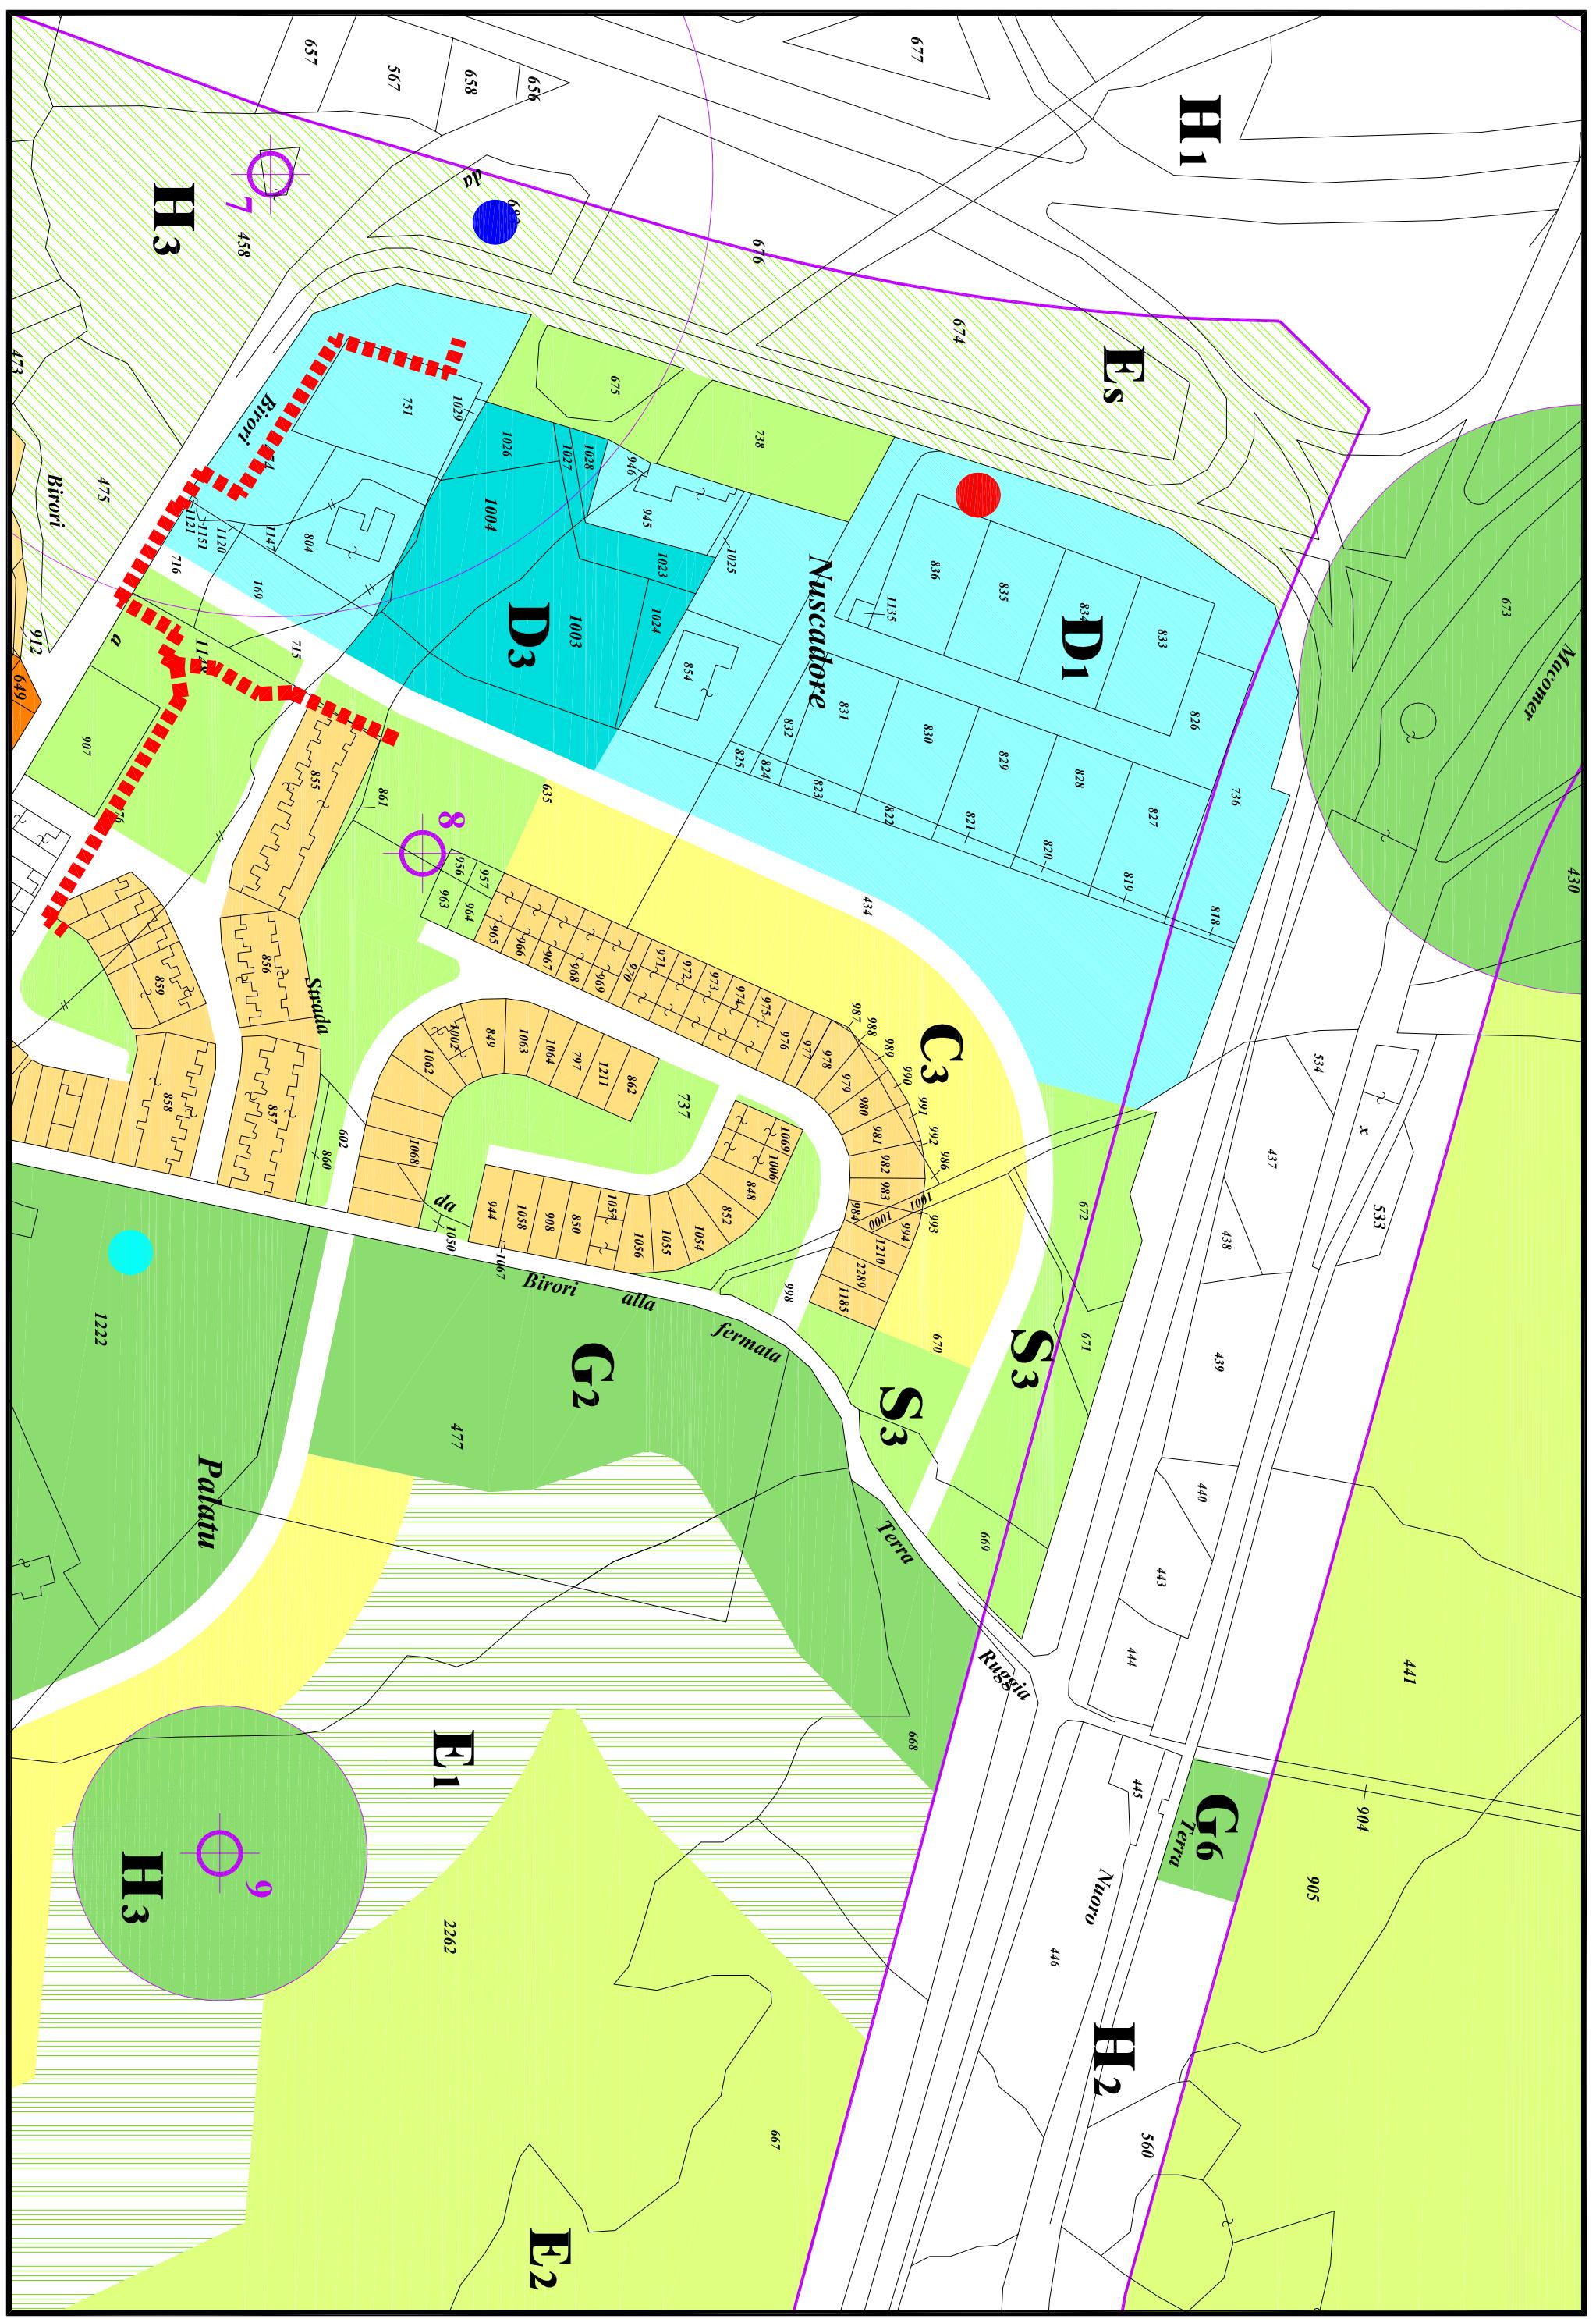

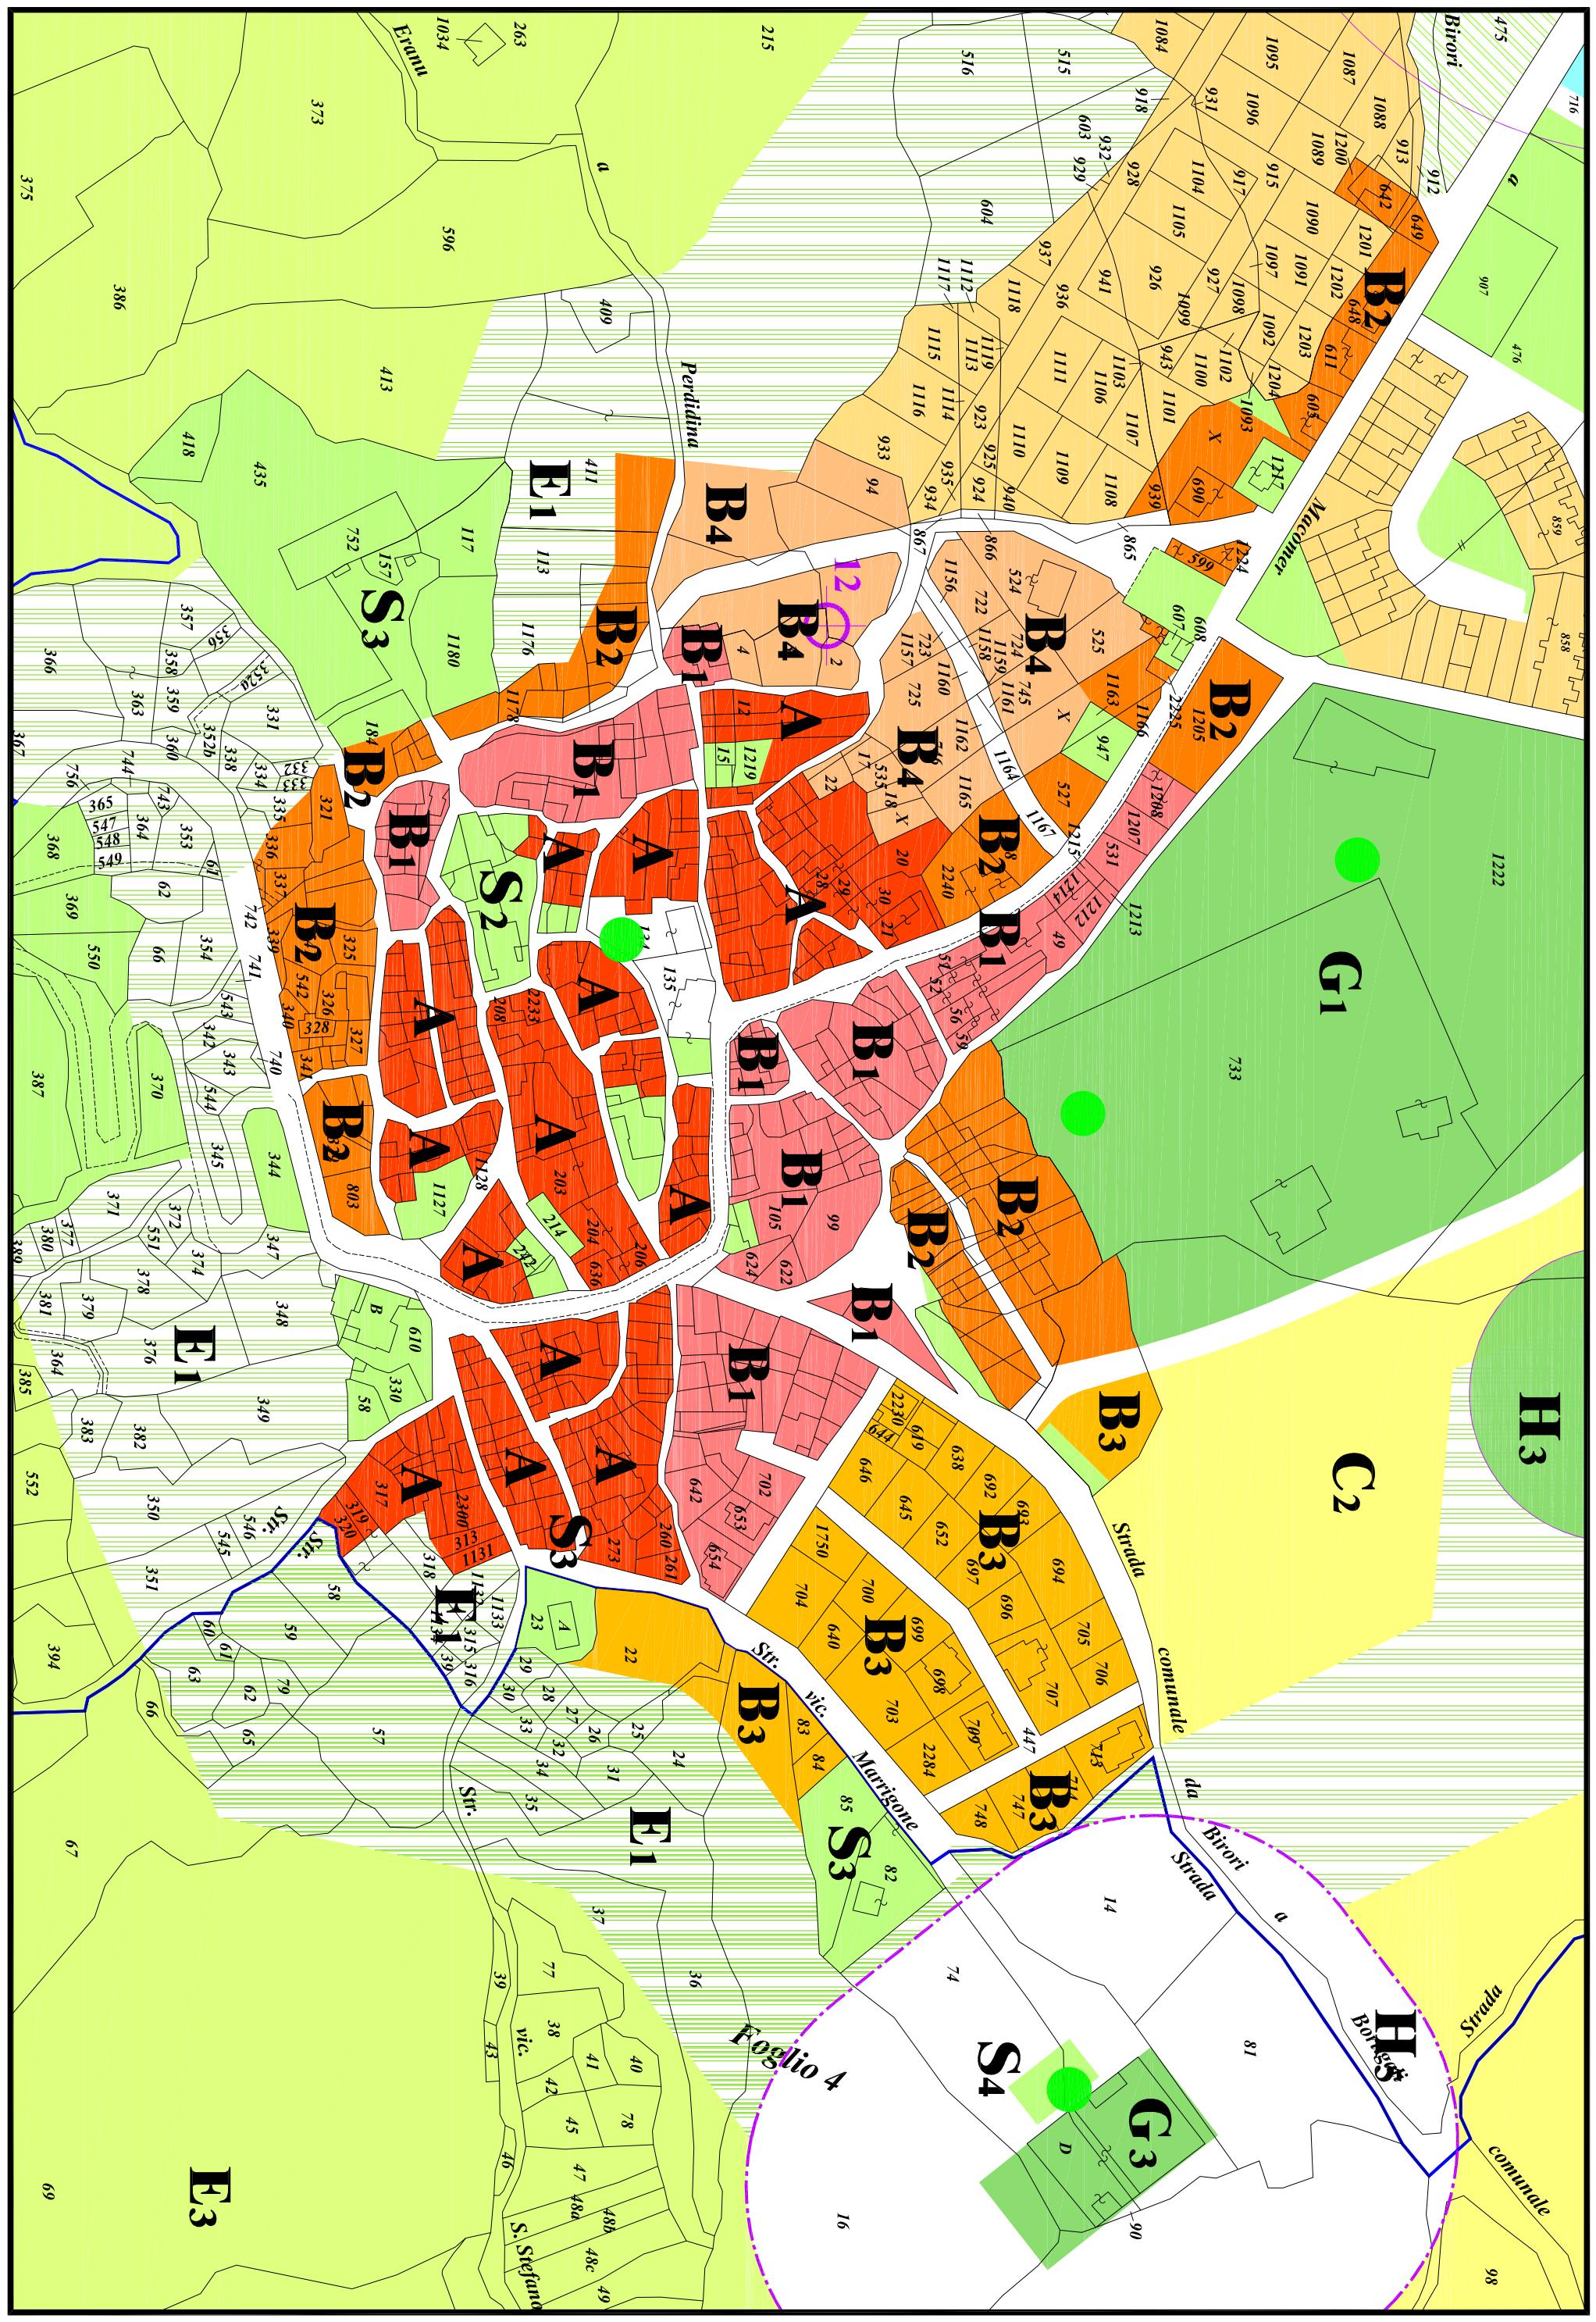

LEGENDA

ZONIZZAZIONE P.U.C.	
	Zona A - centro storico
	Zona B1 - Zona di riqualificazione edilizia del vecchio impianto urbano
	Zona B2 - Zona di riqualificazione urbana e di completamento edilizio
	Zona B3 - Zona di completamento edilizio Est
	Zona B4 - Zona di completamento edilizio Ovest
	Zona C1 - Zona di espansione residenziale
	Zona C2 - Zona di espansione residenziale
	Zona C3 - Zona di espansione residenziale
	Zona C167 - Zona per l'edilizia economica e popolare
	Zona D1 - Piano per insediamenti produttivi n° 1
	Zona D2 - Attività artigianali, piccola industria, commerciali e servizi (P.I.P. n° 2)
	Zona D3 - Attività commerciali e servizi
	Zona D4 - Attività produttive comparto LA.CE.SA.
	Zona D5 - Attività produttive comparto ROSADA
	Zona D6 - Attività produttive comparto S.S. 129
	Zona E1 - Zona agricola delle attività tipiche e di salvaguardia del centro urbano
	Zona E2 - Zona agricola di prevalente utilizzo agrario
	Zona E3 - Zona agricola delle attività produttive tipiche e specializzate
	Zona E5 - Zona agricola delle attività produttive marginali e di rispetto ambientale
	Zona Es - Zona agricola speciale di salvaguardia del centro urbano
	Zona G1 - Zona per servizi e attrezzature generali - comparto attrezzature sportive
	Zona G2 - Zona per servizi e attrezzature generali - comparto attrezzature generali
	Zona G3 - Zona per servizi e attrezzature generali - comparto cimiteriale
	Zona G4 - Zona per servizi e attrezzature generali - comparto S. Stefano
	Zona G5 - Zona per servizi e attrezzature generali - impianto di depurazione

PREVISIONE INTERVENTI	
	POTATURA ALBERATURE ALTO FUSTO
	POTENZIAMENTO RISERVA IDRICA E ADEGUAMENTO RETE IRRIGAZIONE sostituzione pompa pozzo e ubicazione nuovo serbatoio
	POTENZIAMENTO RISERVA IDRICA E ADEGUAMENTO RETE IRRIGAZIONE rifacimento tubazioni interrate
	ALLESTIMENTO FONTANA ORNAMENTALE
	ALLESTIMENTO AREA PER ANIMALI DOMESTICI