


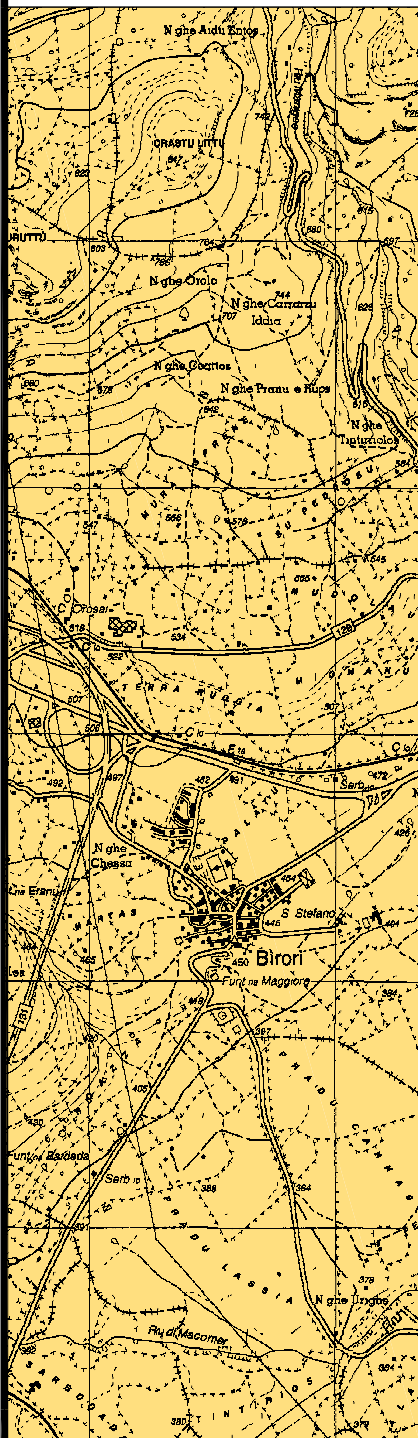

Comune di
BIRORI

(Provincia di Nuoro)

Servizio Tecnico



OGGETTO:

**SISTEMAZIONE E
ADEGUAMENTO AREE DI
VERDE PUBBLICO E
ARREDO URBANO**

FASE:

PROGETTO DEFINITIVO-ESECUTIVO

ELABORATO:

B₂

POTATURA ALBERATURE ALTO FUSTO
stato attuale
previsione interventi

FIRME:

Il Responsabile del Servizio Tecnico
Geom. Fabrizio Pintori

versione: 02/2016

Birori, 4 maggio 2016

Approvato con deliberazione della Giunta Municipale n° ____ del _____

COMUNE DI BIRORI (Provincia di Nuoro)


www.comune.birori.nu.it - ufficiotecnico@comune.birori.nu.it

via IV Novembre, n° 4 - 08010 - Birori (Nu) - tel. 0785 72002 - fax 0785 72990 - Partita I.V.A. 00157770918


LEGENDA

	PINO:	Area impianti sportivi: n° 2
	EUCALPTUS:	Area impianti sportivi: n° 2 Area cimiteriale: n° 1
	OLMO:	Area impianti sportivi: n° 10
	LECCIO:	Cortile scuole: n° 1
	CIPRESSO:	Cortile scuole: n° 1

Area Impianti Sportivi
Scala 1:1'000

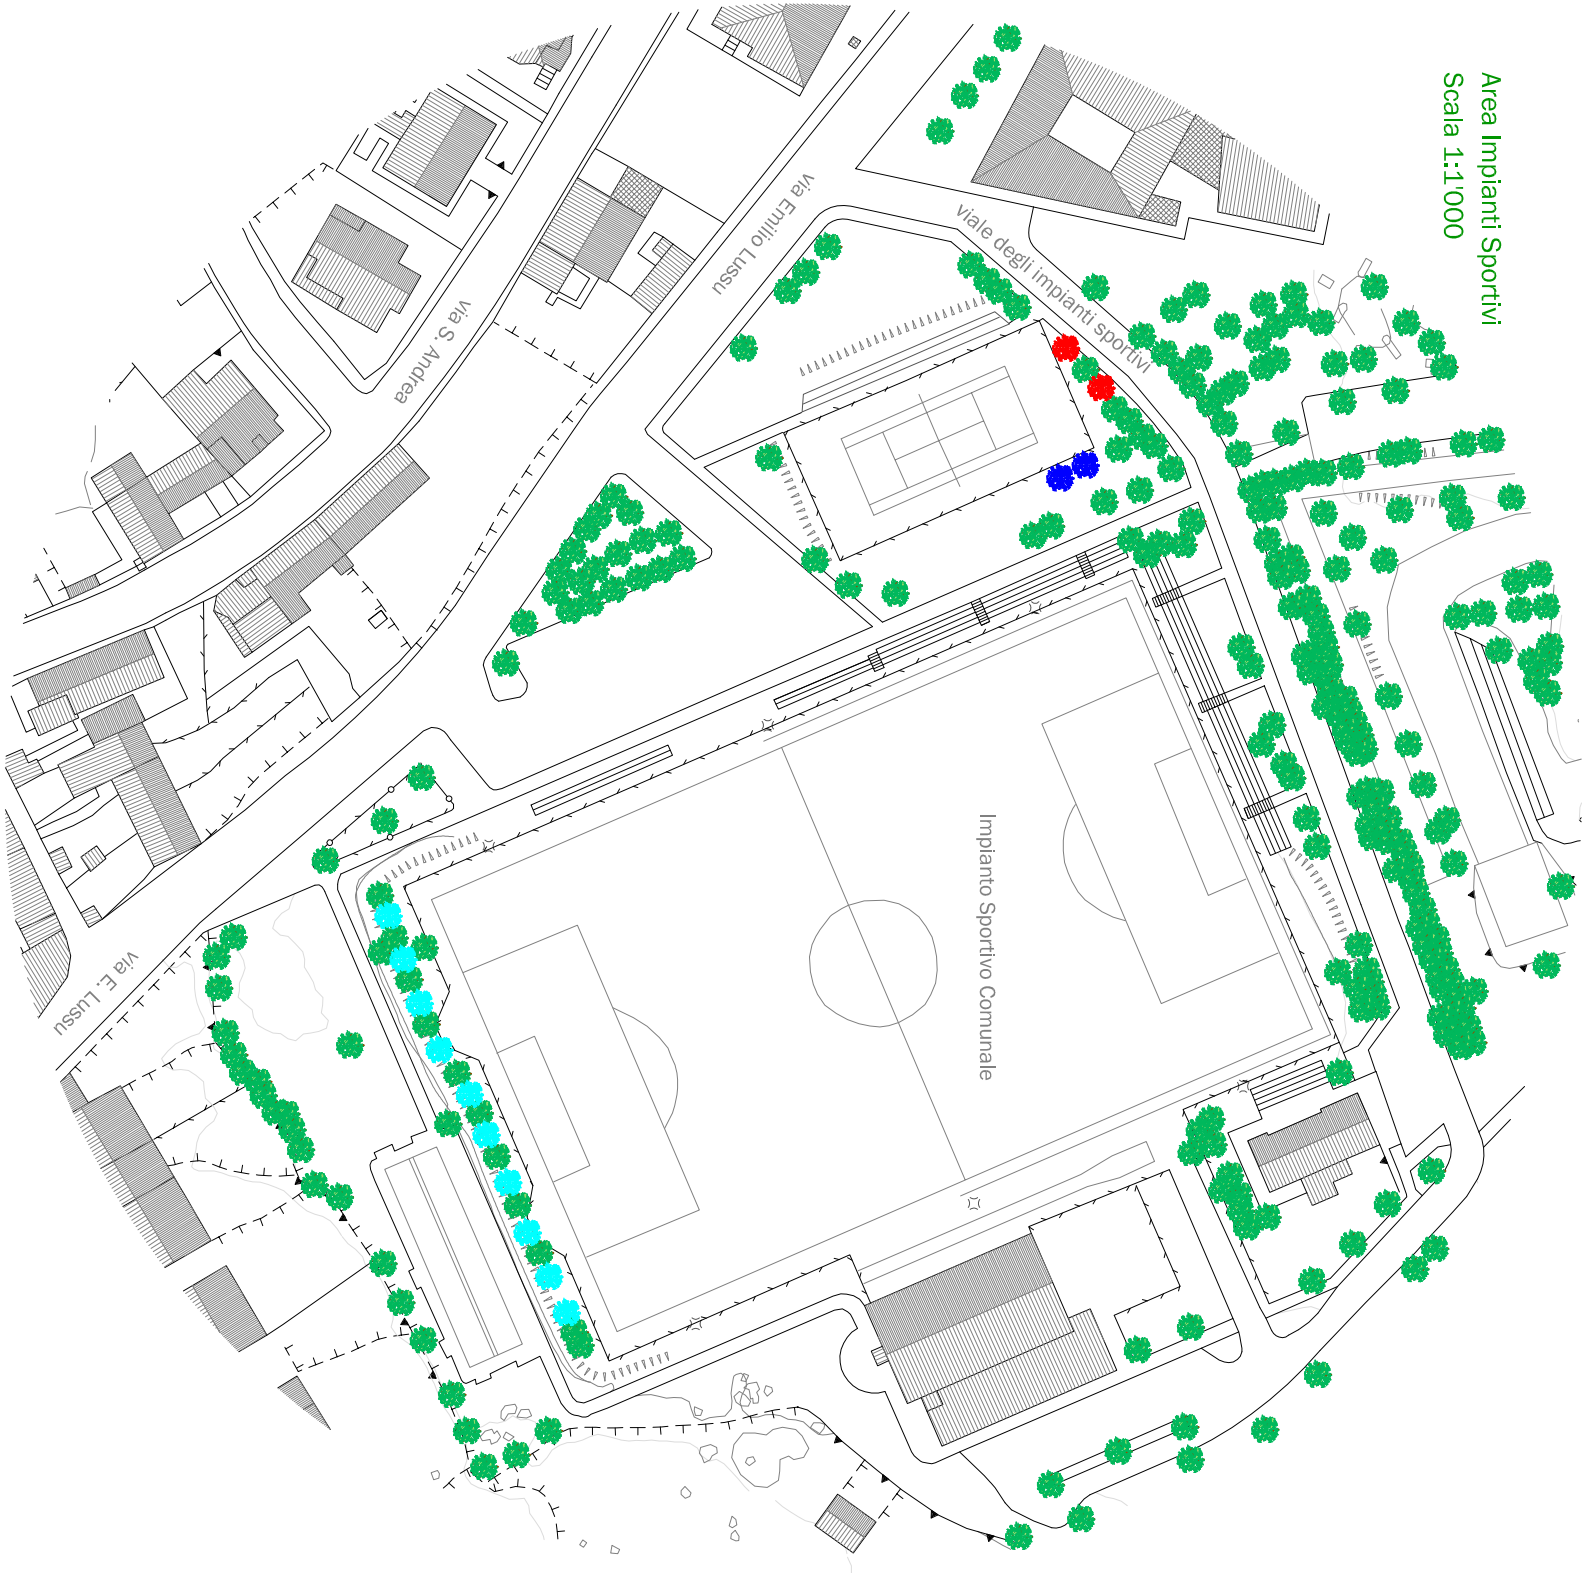

Area Cimiteriale
Scala 1:600

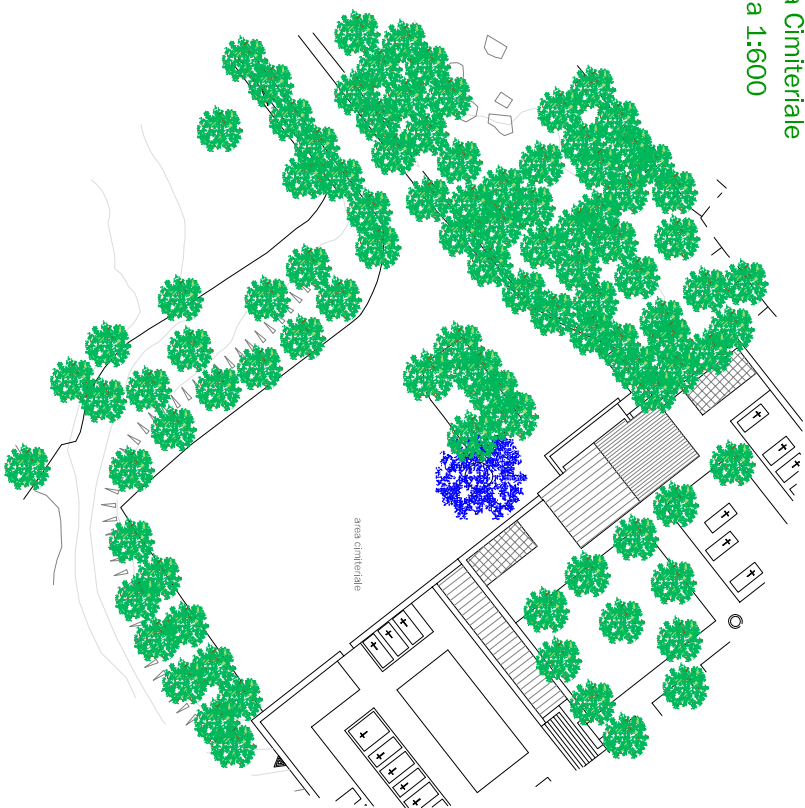

Cortile Scuole
Scala 1:400

