


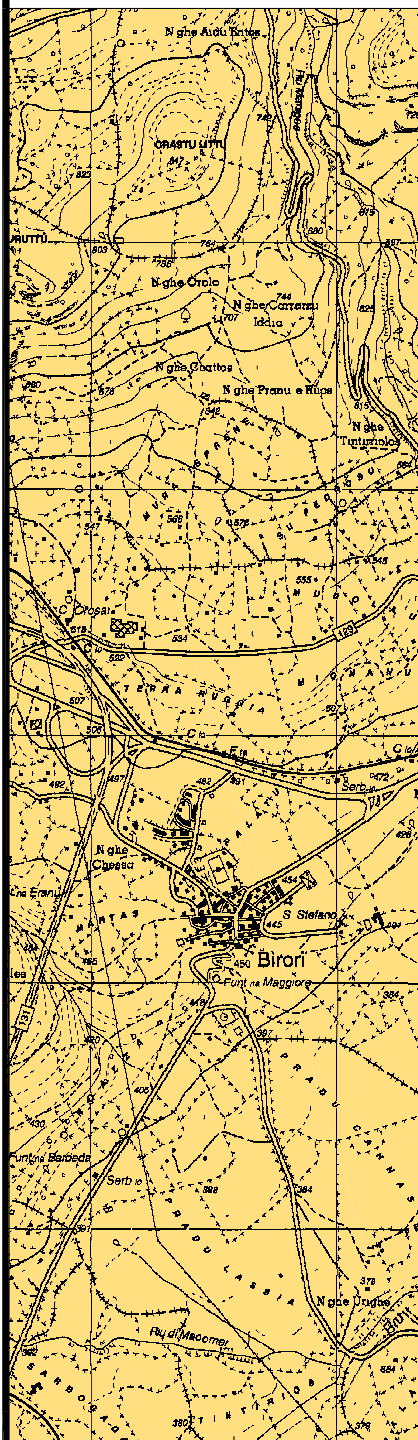

Comune di
BIRORI

(Provincia di Nuoro)

Servizio Tecnico



OGGETTO:

**SISTEMAZIONE E
ADEGUAMENTO AREE DI
VERDE PUBBLICO E
ARREDO URBANO**

FASE:

PROGETTO DEFINITIVO-ESECUTIVO

ELABORATO:

B₃

**POTENZIAMENTO RISERVA IDRICA E
ADEGUAMENTO RETE IRRIGAZIONE**
stato attuale
previsione interventi

FIRME:

Il Responsabile del Servizio Tecnico
Geom. Fabrizio Pintori

versione: 02/2016


Birori, 4 maggio 2016

Approvato con deliberazione della Giunta Municipale n° ____ del _____


COMUNE DI BIRORI (Provincia di Nuoro)

www.comune.birori.nu.it - ufficiotecnico@comune.birori.nu.it

via IV Novembre, n° 4 - 08010 - Birori (Nu) - tel. 0785 72002 - fax 0785 72990 - Partita I.V.A. 00157770918

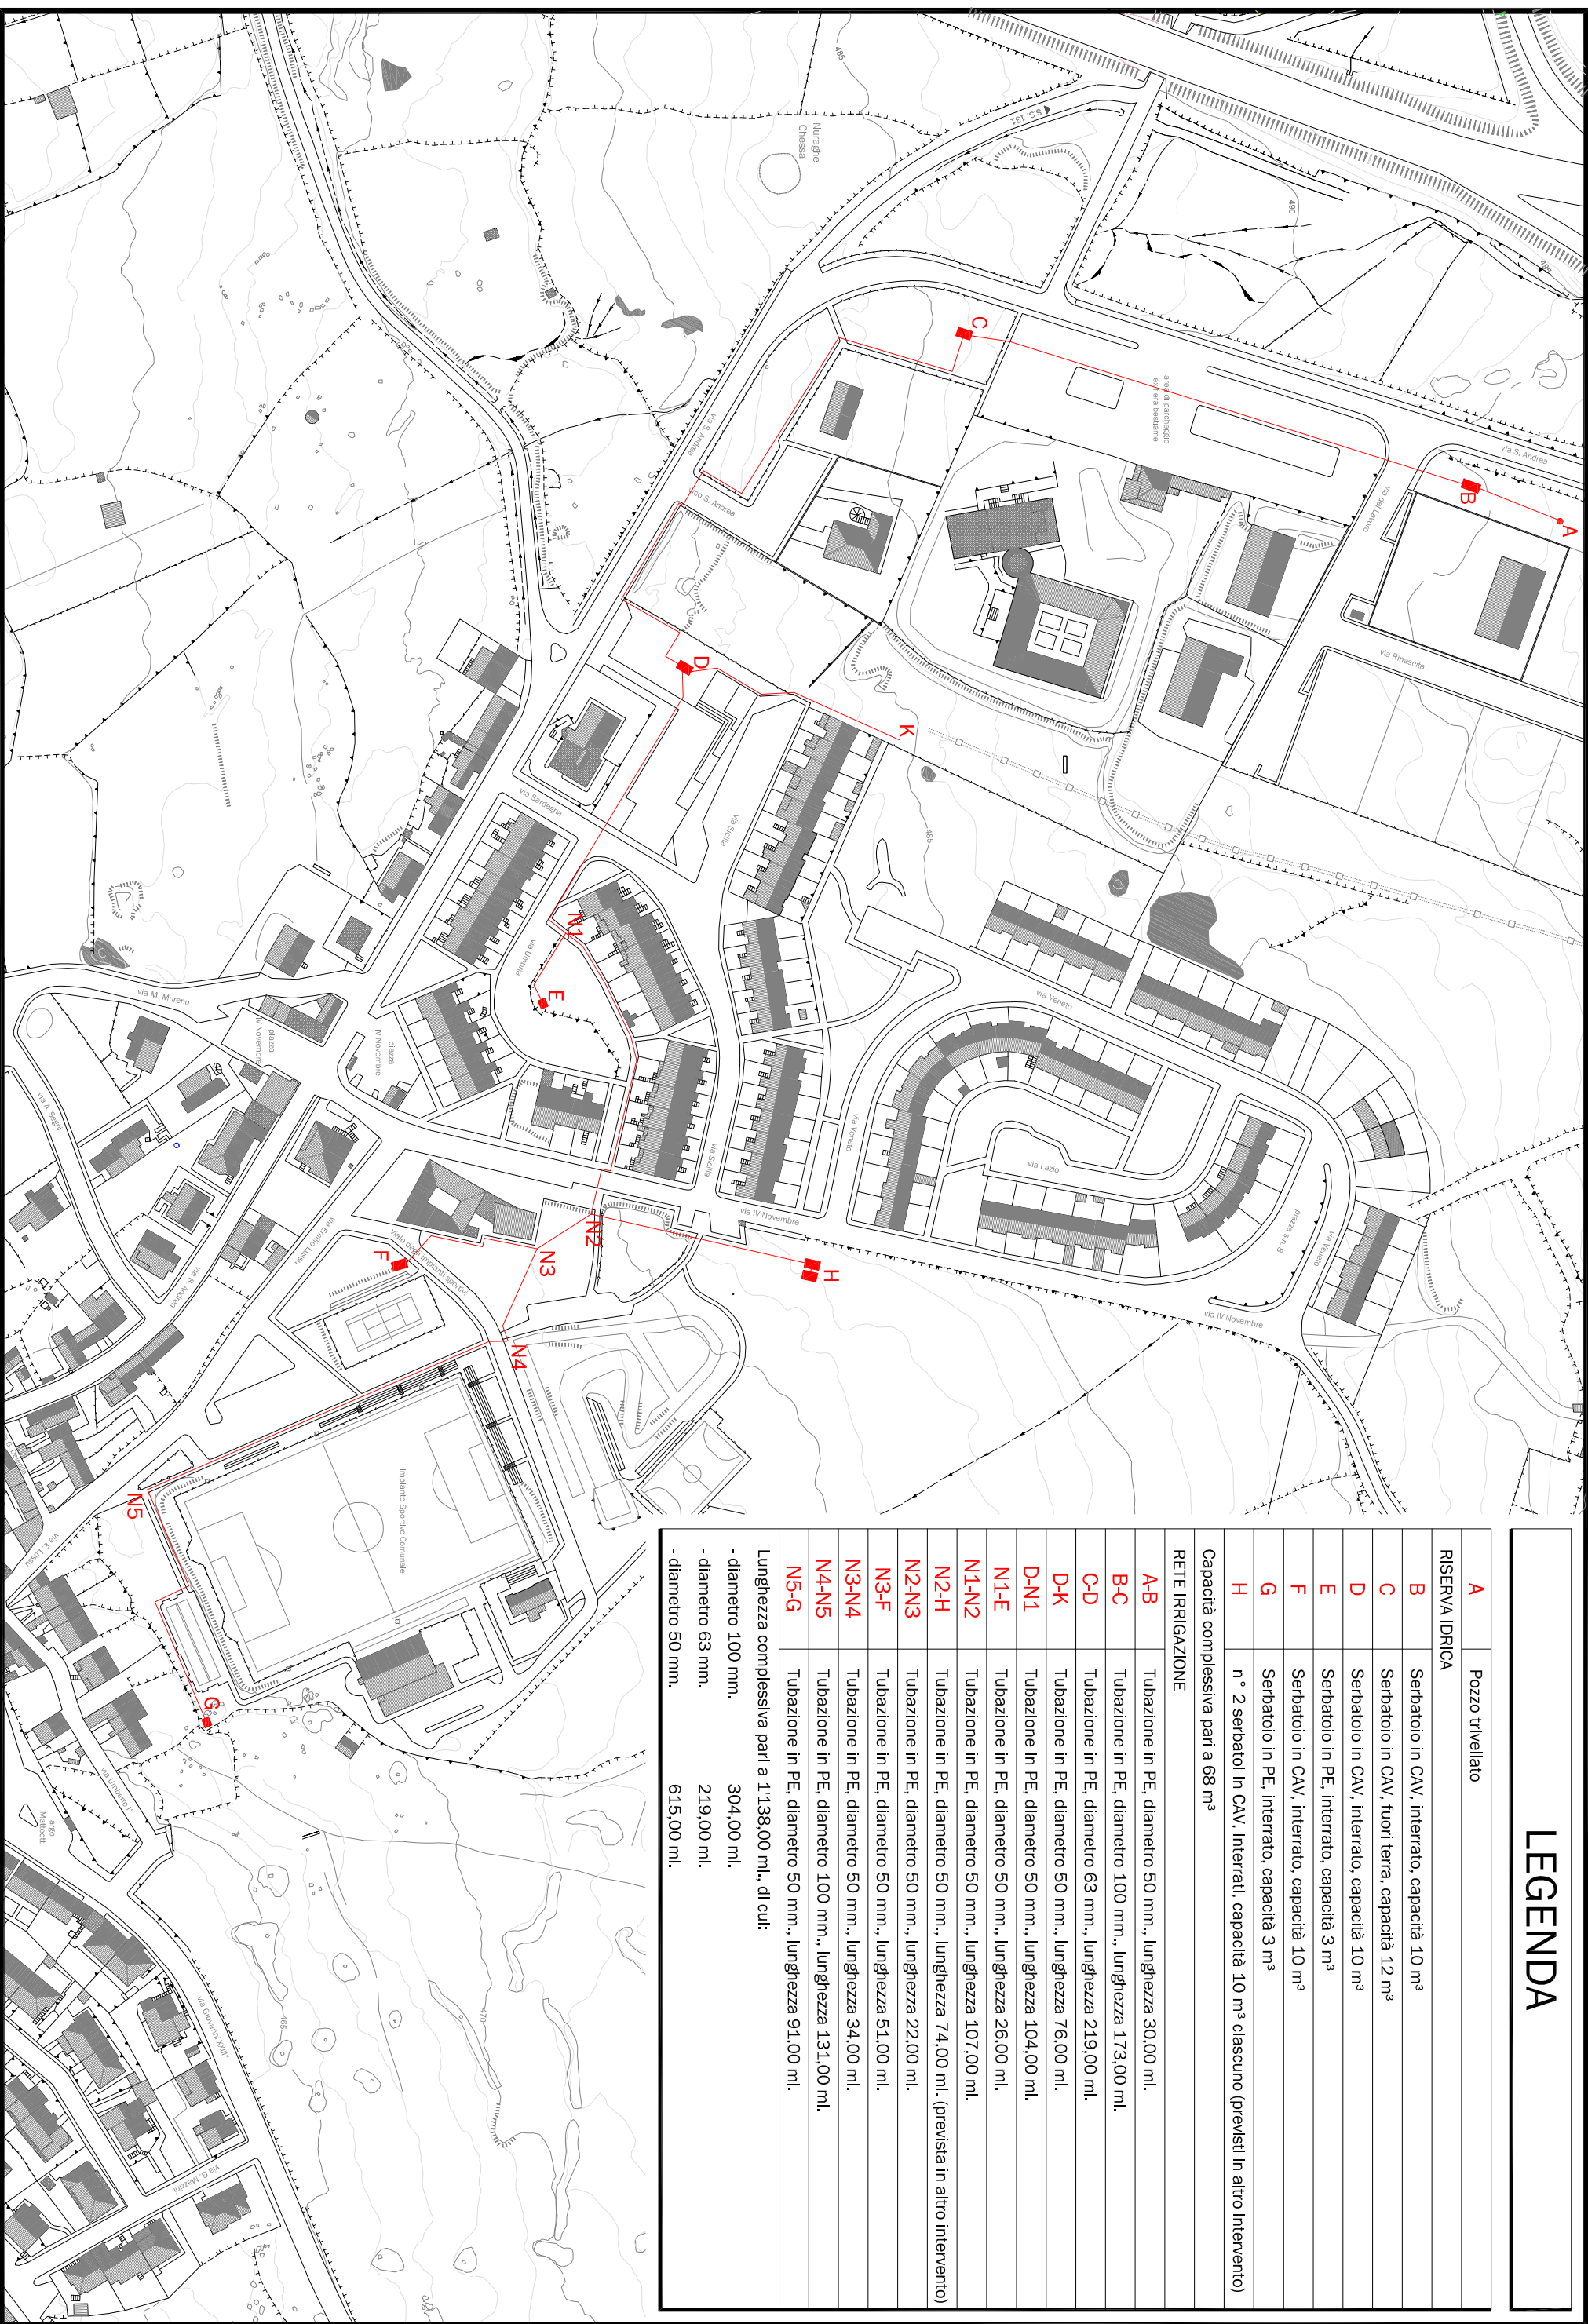


LEGENDA	
A	Pozzo trivellato
RISERVA IDRICA	
B	Seratoio in CAV, interrato, capacità 10 m³
C	Seratoio in CAV, fuori terra, capacità 12 m³
D	Seratoio in CAV, interrato, capacità 10 m³
E	Seratoio in PE, interrato, capacità 3 m³
F	Seratoio in CAV, interrato, capacità 10 m³
G	Seratoio in PE, interrato, capacità 3 m³
H	n° 2 seratoi in CAV, interrati, capacità 10 m³ ciascuno (previsti in altro intervento)
Capacità complessiva pari a 68 m³	
RETE IRRIGAZIONE	
A-B	Tubazione in PE, diametro 50 mm., lunghezza 30,00 ml.
B-C	Tubazione in PE, diametro 100 mm., lunghezza 173,00 ml.
C-D	Tubazione in PE, diametro 63 mm., lunghezza 219,00 ml.
D-K	Tubazione in PE, diametro 50 mm., lunghezza 76,00 ml.
D-N1	Tubazione in PE, diametro 50 mm., lunghezza 104,00 ml.
N1-E	Tubazione in PE, diametro 50 mm., lunghezza 26,00 ml.
N1-N2	Tubazione in PE, diametro 50 mm., lunghezza 107,00 ml.
N2-H	Tubazione in PE, diametro 50 mm., lunghezza 74,00 ml. (prevista in altro intervento)
N2-N3	Tubazione in PE, diametro 50 mm., lunghezza 22,00 ml.
N3-F	Tubazione in PE, diametro 50 mm., lunghezza 51,00 ml.
N3-N4	Tubazione in PE, diametro 50 mm., lunghezza 34,00 ml.
N4-N5	Tubazione in PE, diametro 100 mm., lunghezza 131,00 ml.
N5-G	Tubazione in PE, diametro 50 mm., lunghezza 91,00 ml.
Lunghezza complessiva pari a 1'138,00 ml., di cui:	
- diametro 100 mm.	304,00 ml.
- diametro 63 mm.	219,00 ml.
- diametro 50 mm.	615,00 ml.

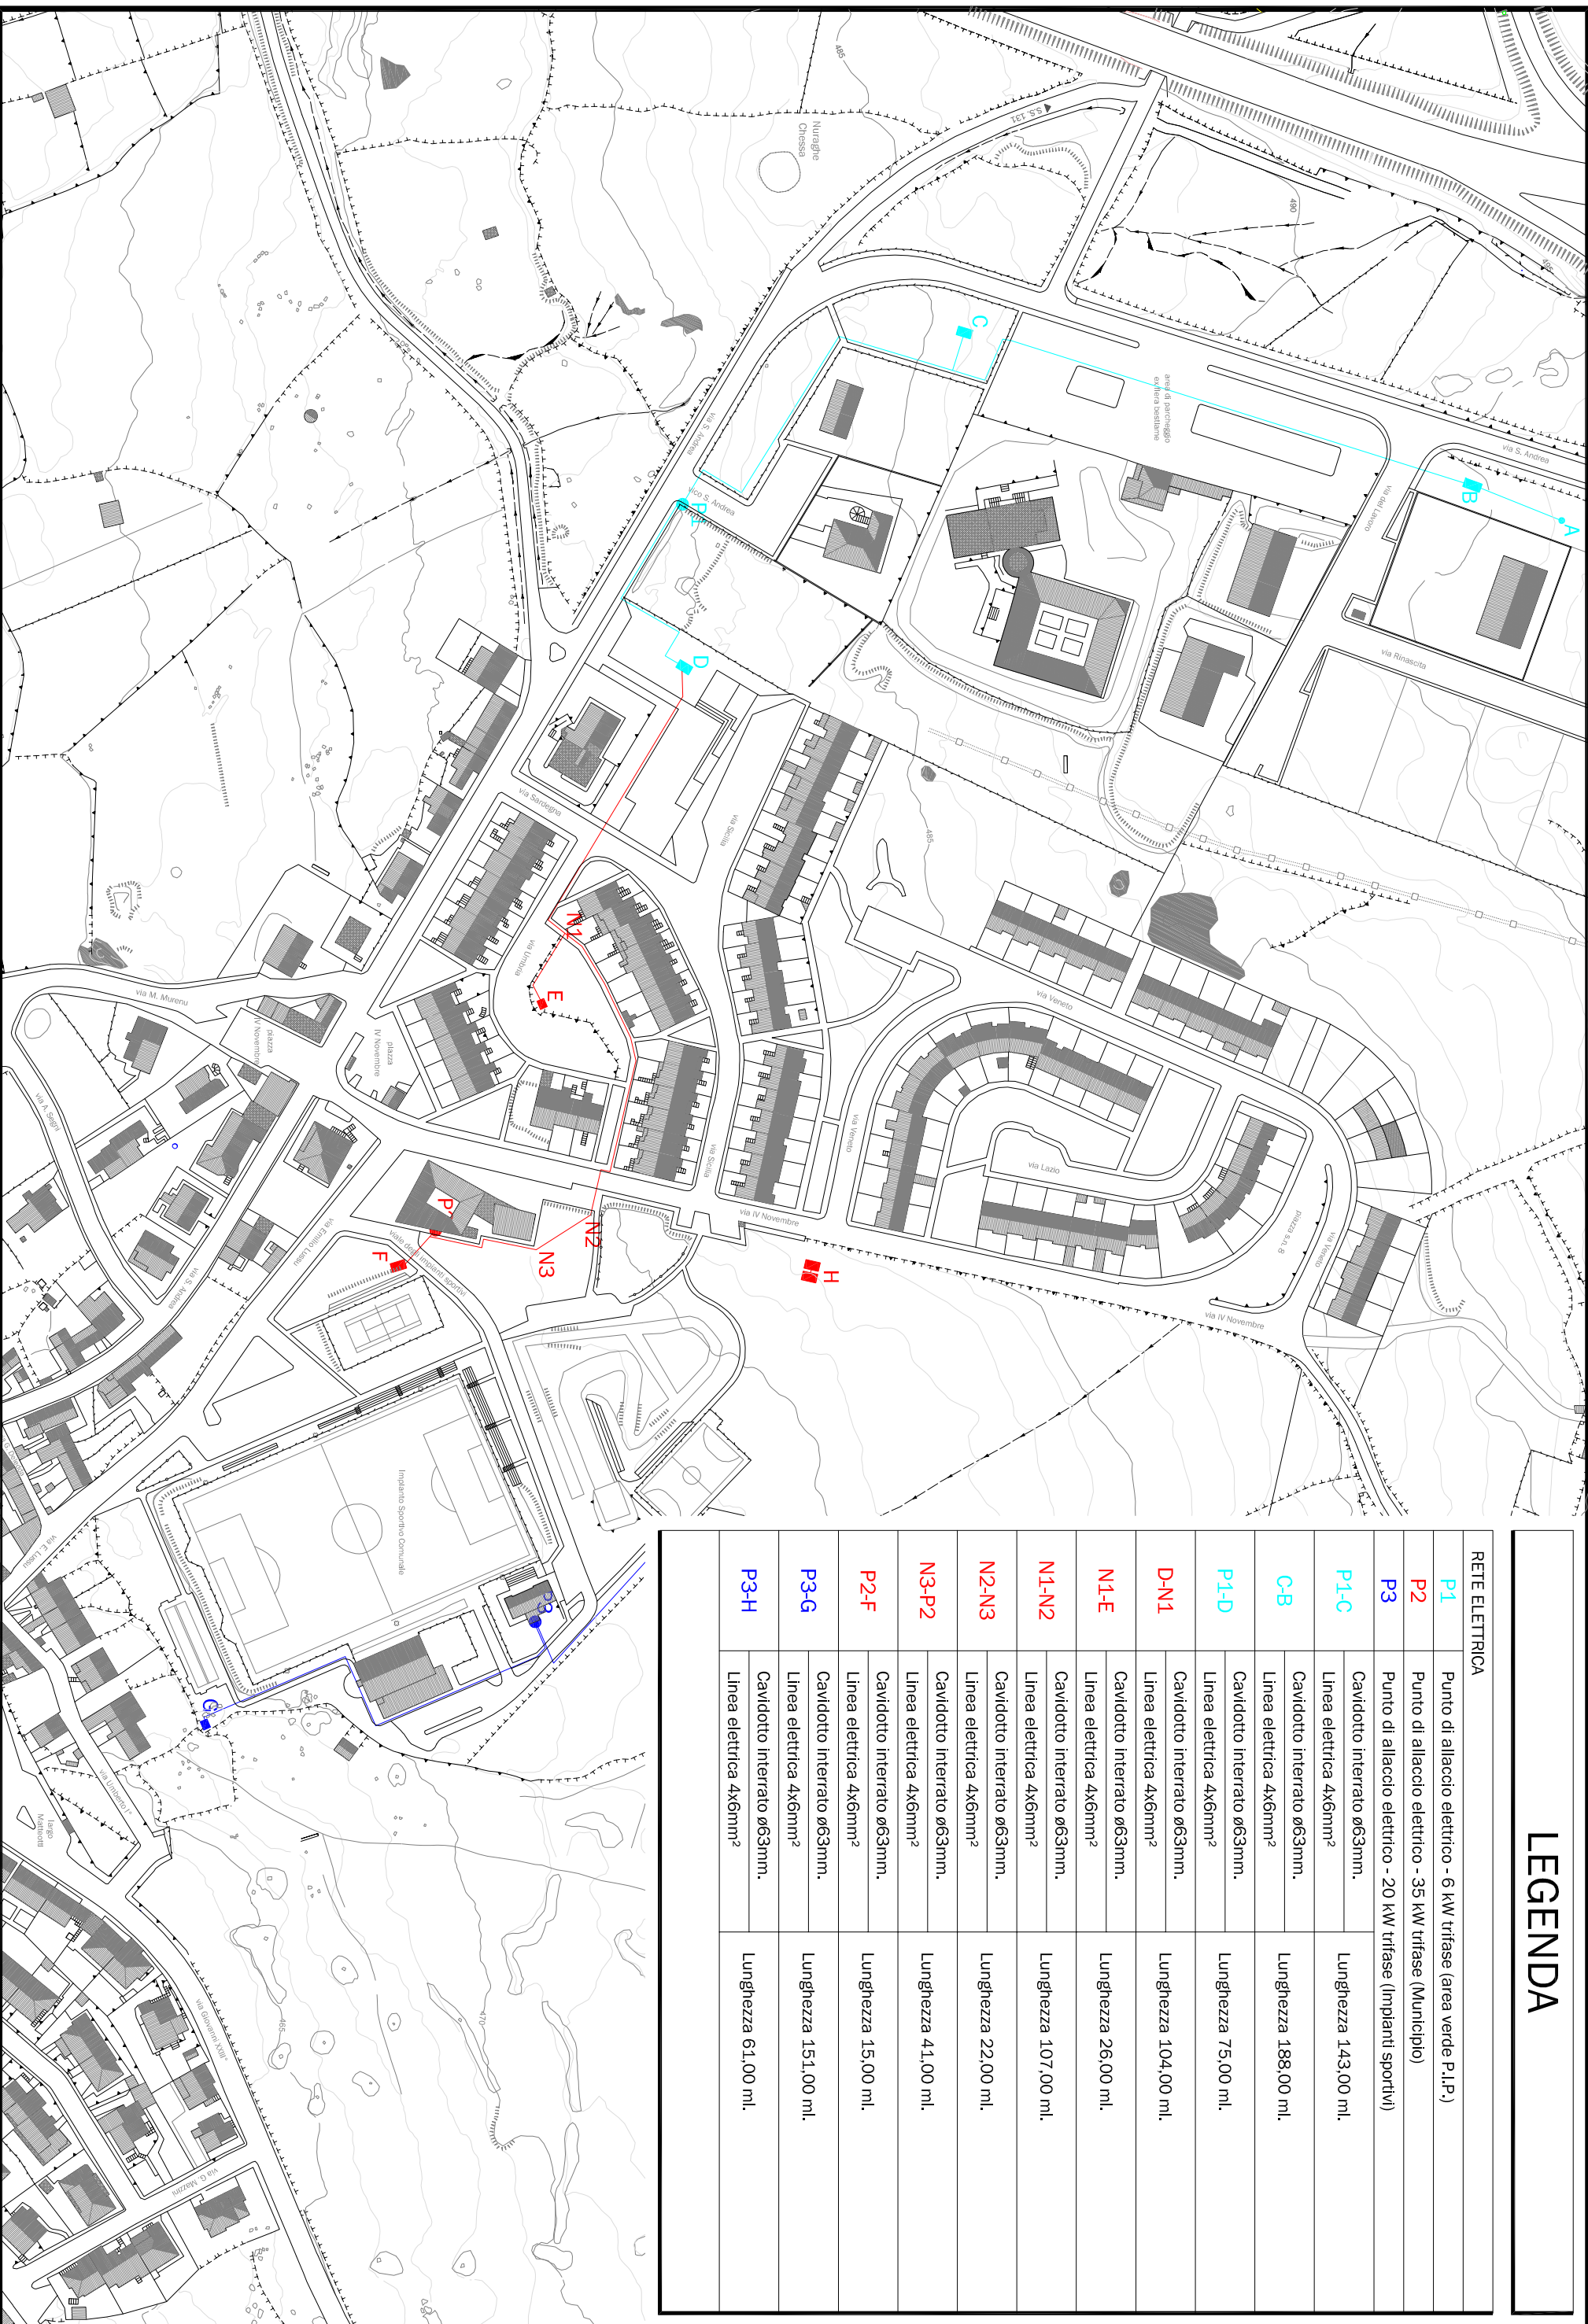

LEGENDA		
RETE ELETTRICA		
P1	Punto di allaccio elettrico - 6 kW trifase (area verde P.I.P.)	
P2	Punto di allaccio elettrico - 35 kW trifase (Municipipio)	
P3	Punto di allaccio elettrico - 20 kW trifase (Impianti sportivi)	
P1-C	Cavidotto interrato ø63mm.	Lunghezza 143,00 ml.
	Linea elettrica 4x6mm²	
C-B	Cavidotto interrato ø63mm.	Lunghezza 188,00 ml.
	Linea elettrica 4x6mm²	
P1-D	Cavidotto interrato ø63mm.	Lunghezza 75,00 ml.
	Linea elettrica 4x6mm²	
D-N1	Cavidotto interrato ø63mm.	Lunghezza 104,00 ml.
	Linea elettrica 4x6mm²	
N1-E	Cavidotto interrato ø63mm.	Lunghezza 26,00 ml.
	Linea elettrica 4x6mm²	
N1-N2	Cavidotto interrato ø63mm.	Lunghezza 107,00 ml.
	Linea elettrica 4x6mm²	
N2-N3	Cavidotto interrato ø63mm.	Lunghezza 22,00 ml.
	Linea elettrica 4x6mm²	
N3-P2	Cavidotto interrato ø63mm.	Lunghezza 41,00 ml.
	Linea elettrica 4x6mm²	
P2-F	Cavidotto interrato ø63mm.	Lunghezza 15,00 ml.
	Linea elettrica 4x6mm²	
P3-G	Cavidotto interrato ø63mm.	Lunghezza 151,00 ml.
	Linea elettrica 4x6mm²	
P3-H	Cavidotto interrato ø63mm.	Lunghezza 61,00 ml.
	Linea elettrica 4x6mm²	

LEGENDA	
A	Pozzo trivellato - sostituzione pompa sommersa e tubazione di mandata
RISERVA IDRICA	
B	Nuovo serbatoio in CAV, interrato, della capacità di 10 m³
J	Nuovo serbatoio in CAV, interrato, della capacità di 10 m³
Capacità complessiva riserva idrica pari a 88 m³	
RETE IRRIGAZIONE	
B	Nuovo impianto di pressurizzazione della rete - Ubicazione entro nicchia interrata esistente, adiacente il serbatoio in CAV
C-D	Realizzazione nuova tubazione interrata in PE - diametro 50 mm., lunghezza 127,00 ml.
C-J	Realizzazione nuova tubazione interrata in PE - diametro 50 mm., lunghezza 45,00 ml.
D-K	Realizzazione nuova tubazione interrata in PE - diametro 50 mm., lunghezza 76,00 ml.
D-N1	Realizzazione nuova tubazione interrata in PE - diametro 50 mm., lunghezza 59,00 ml.

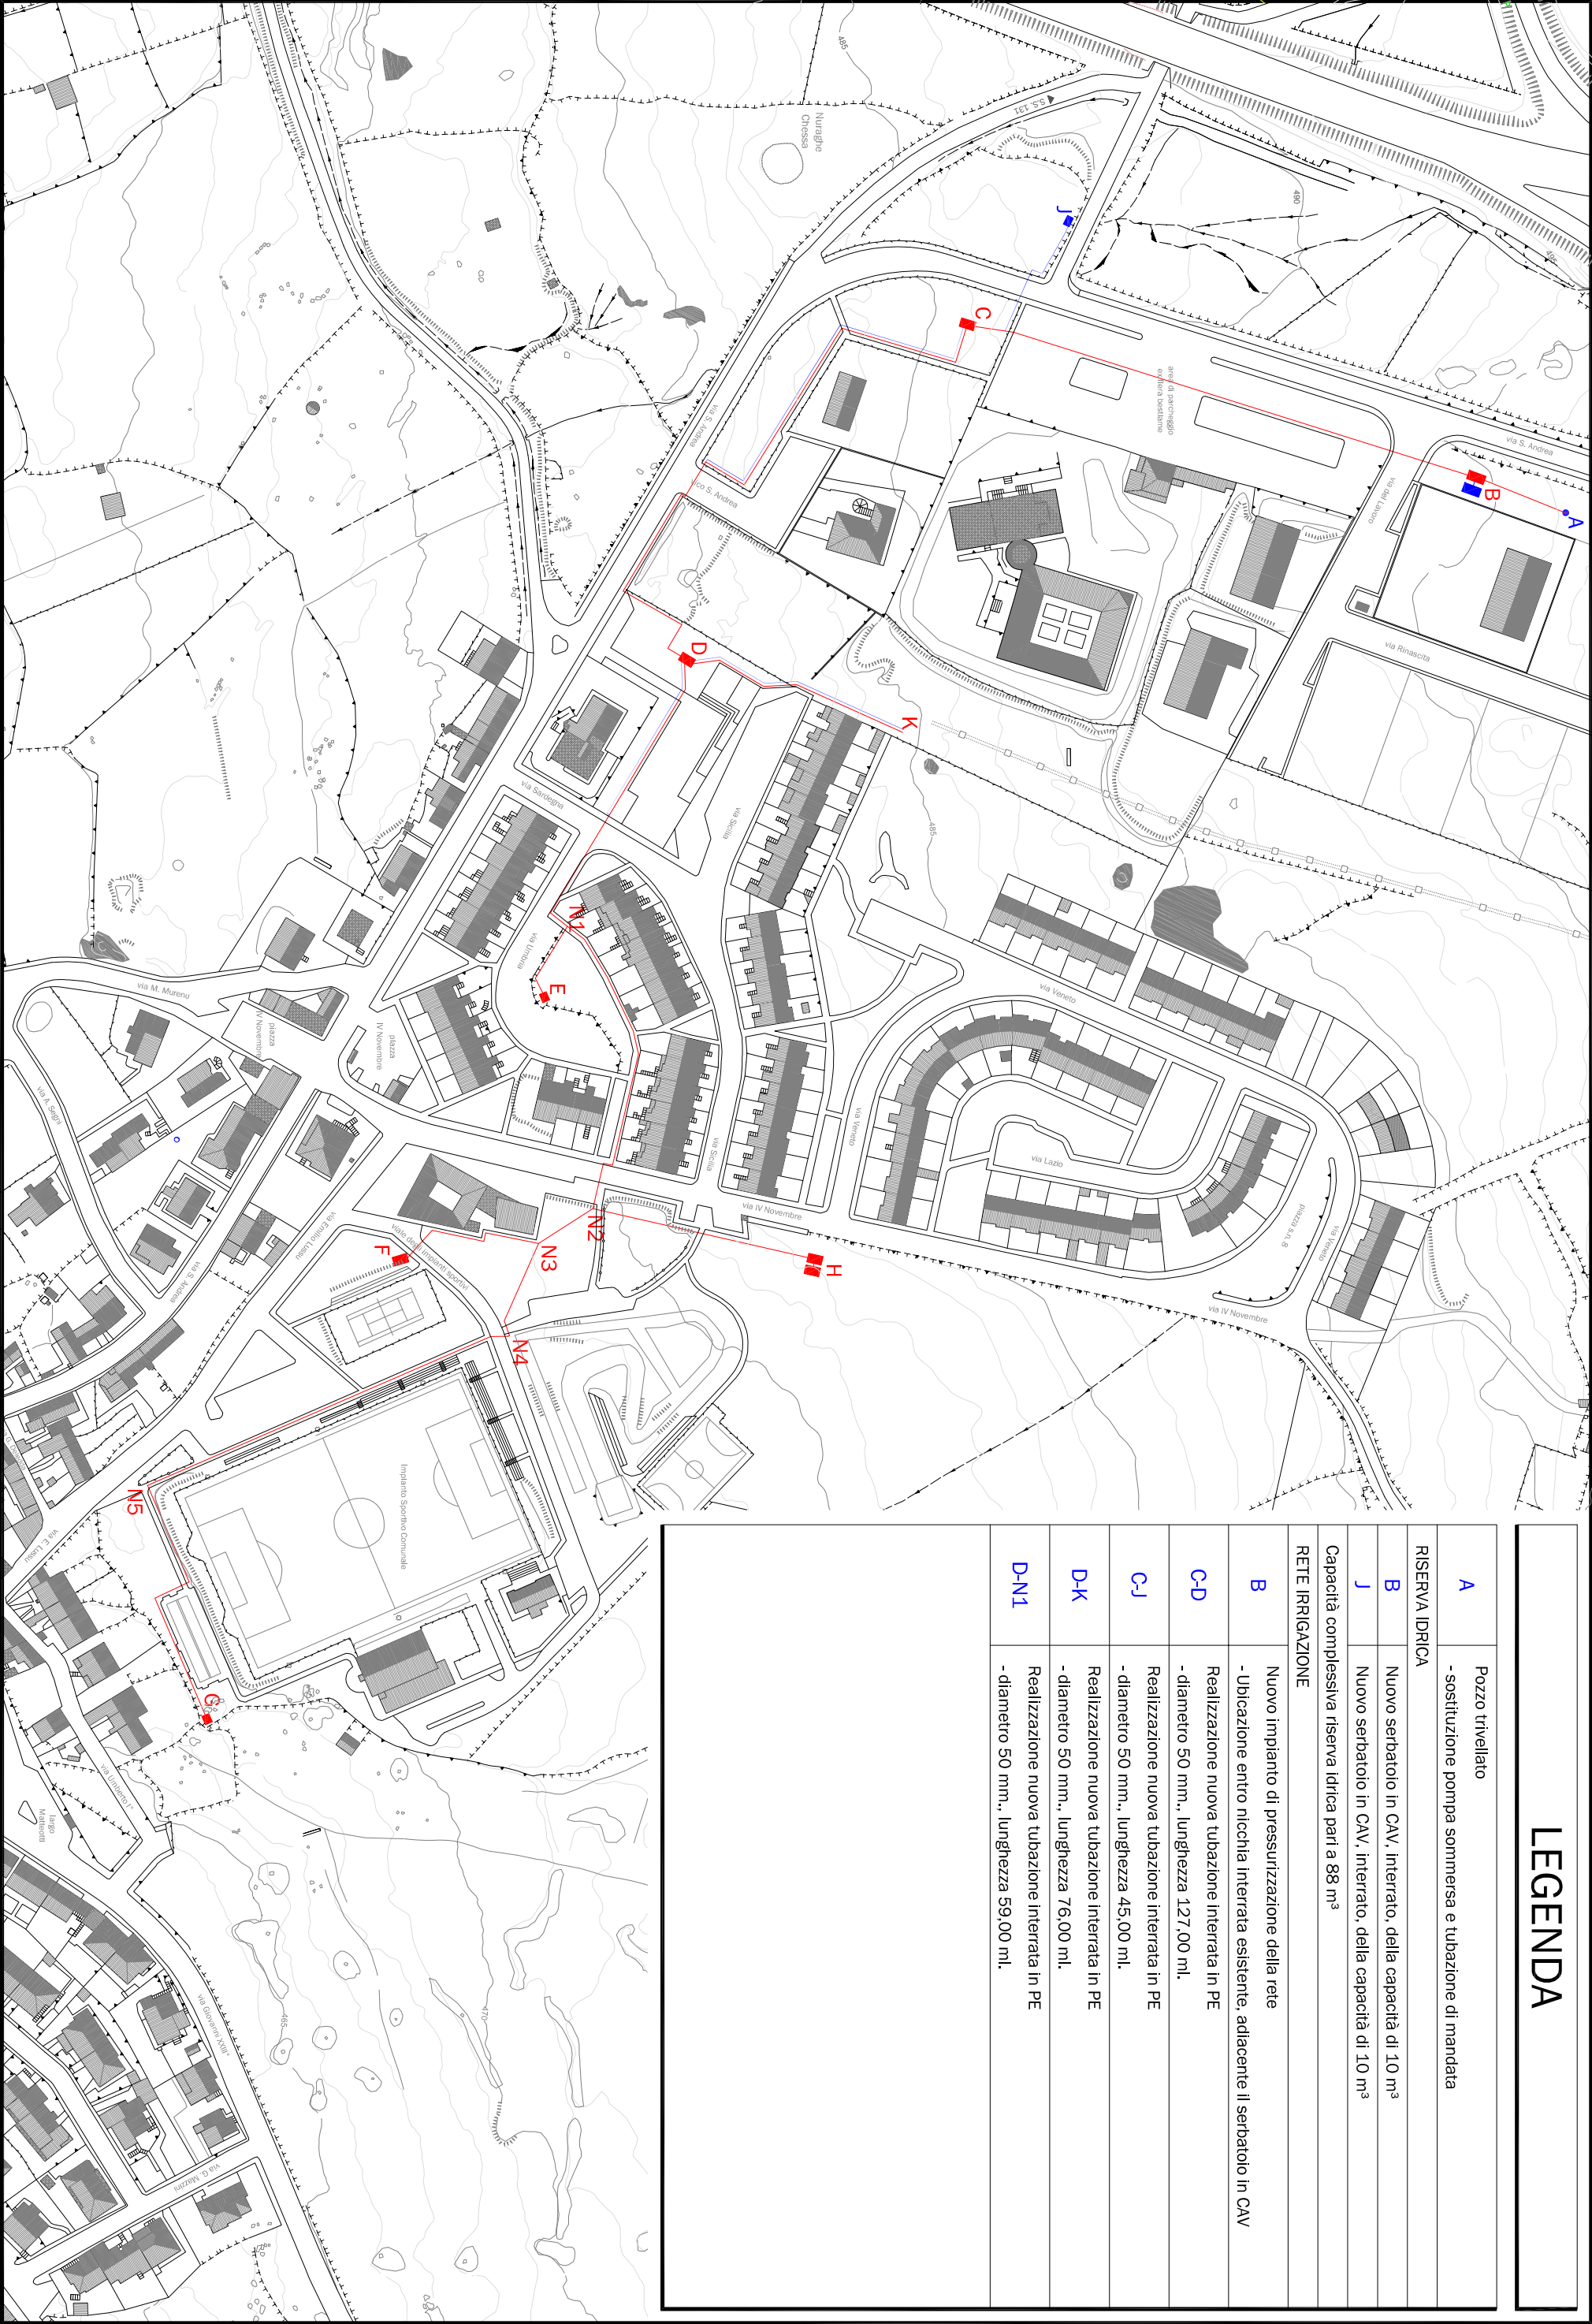


LEGENDA

RETE ELETTRICA

CJ


Cavidotto interrato ø63mm. - Lunghezza 45,00 ml.

Linea elettrica 4x6mm² - Lunghezza 76,00 ml.

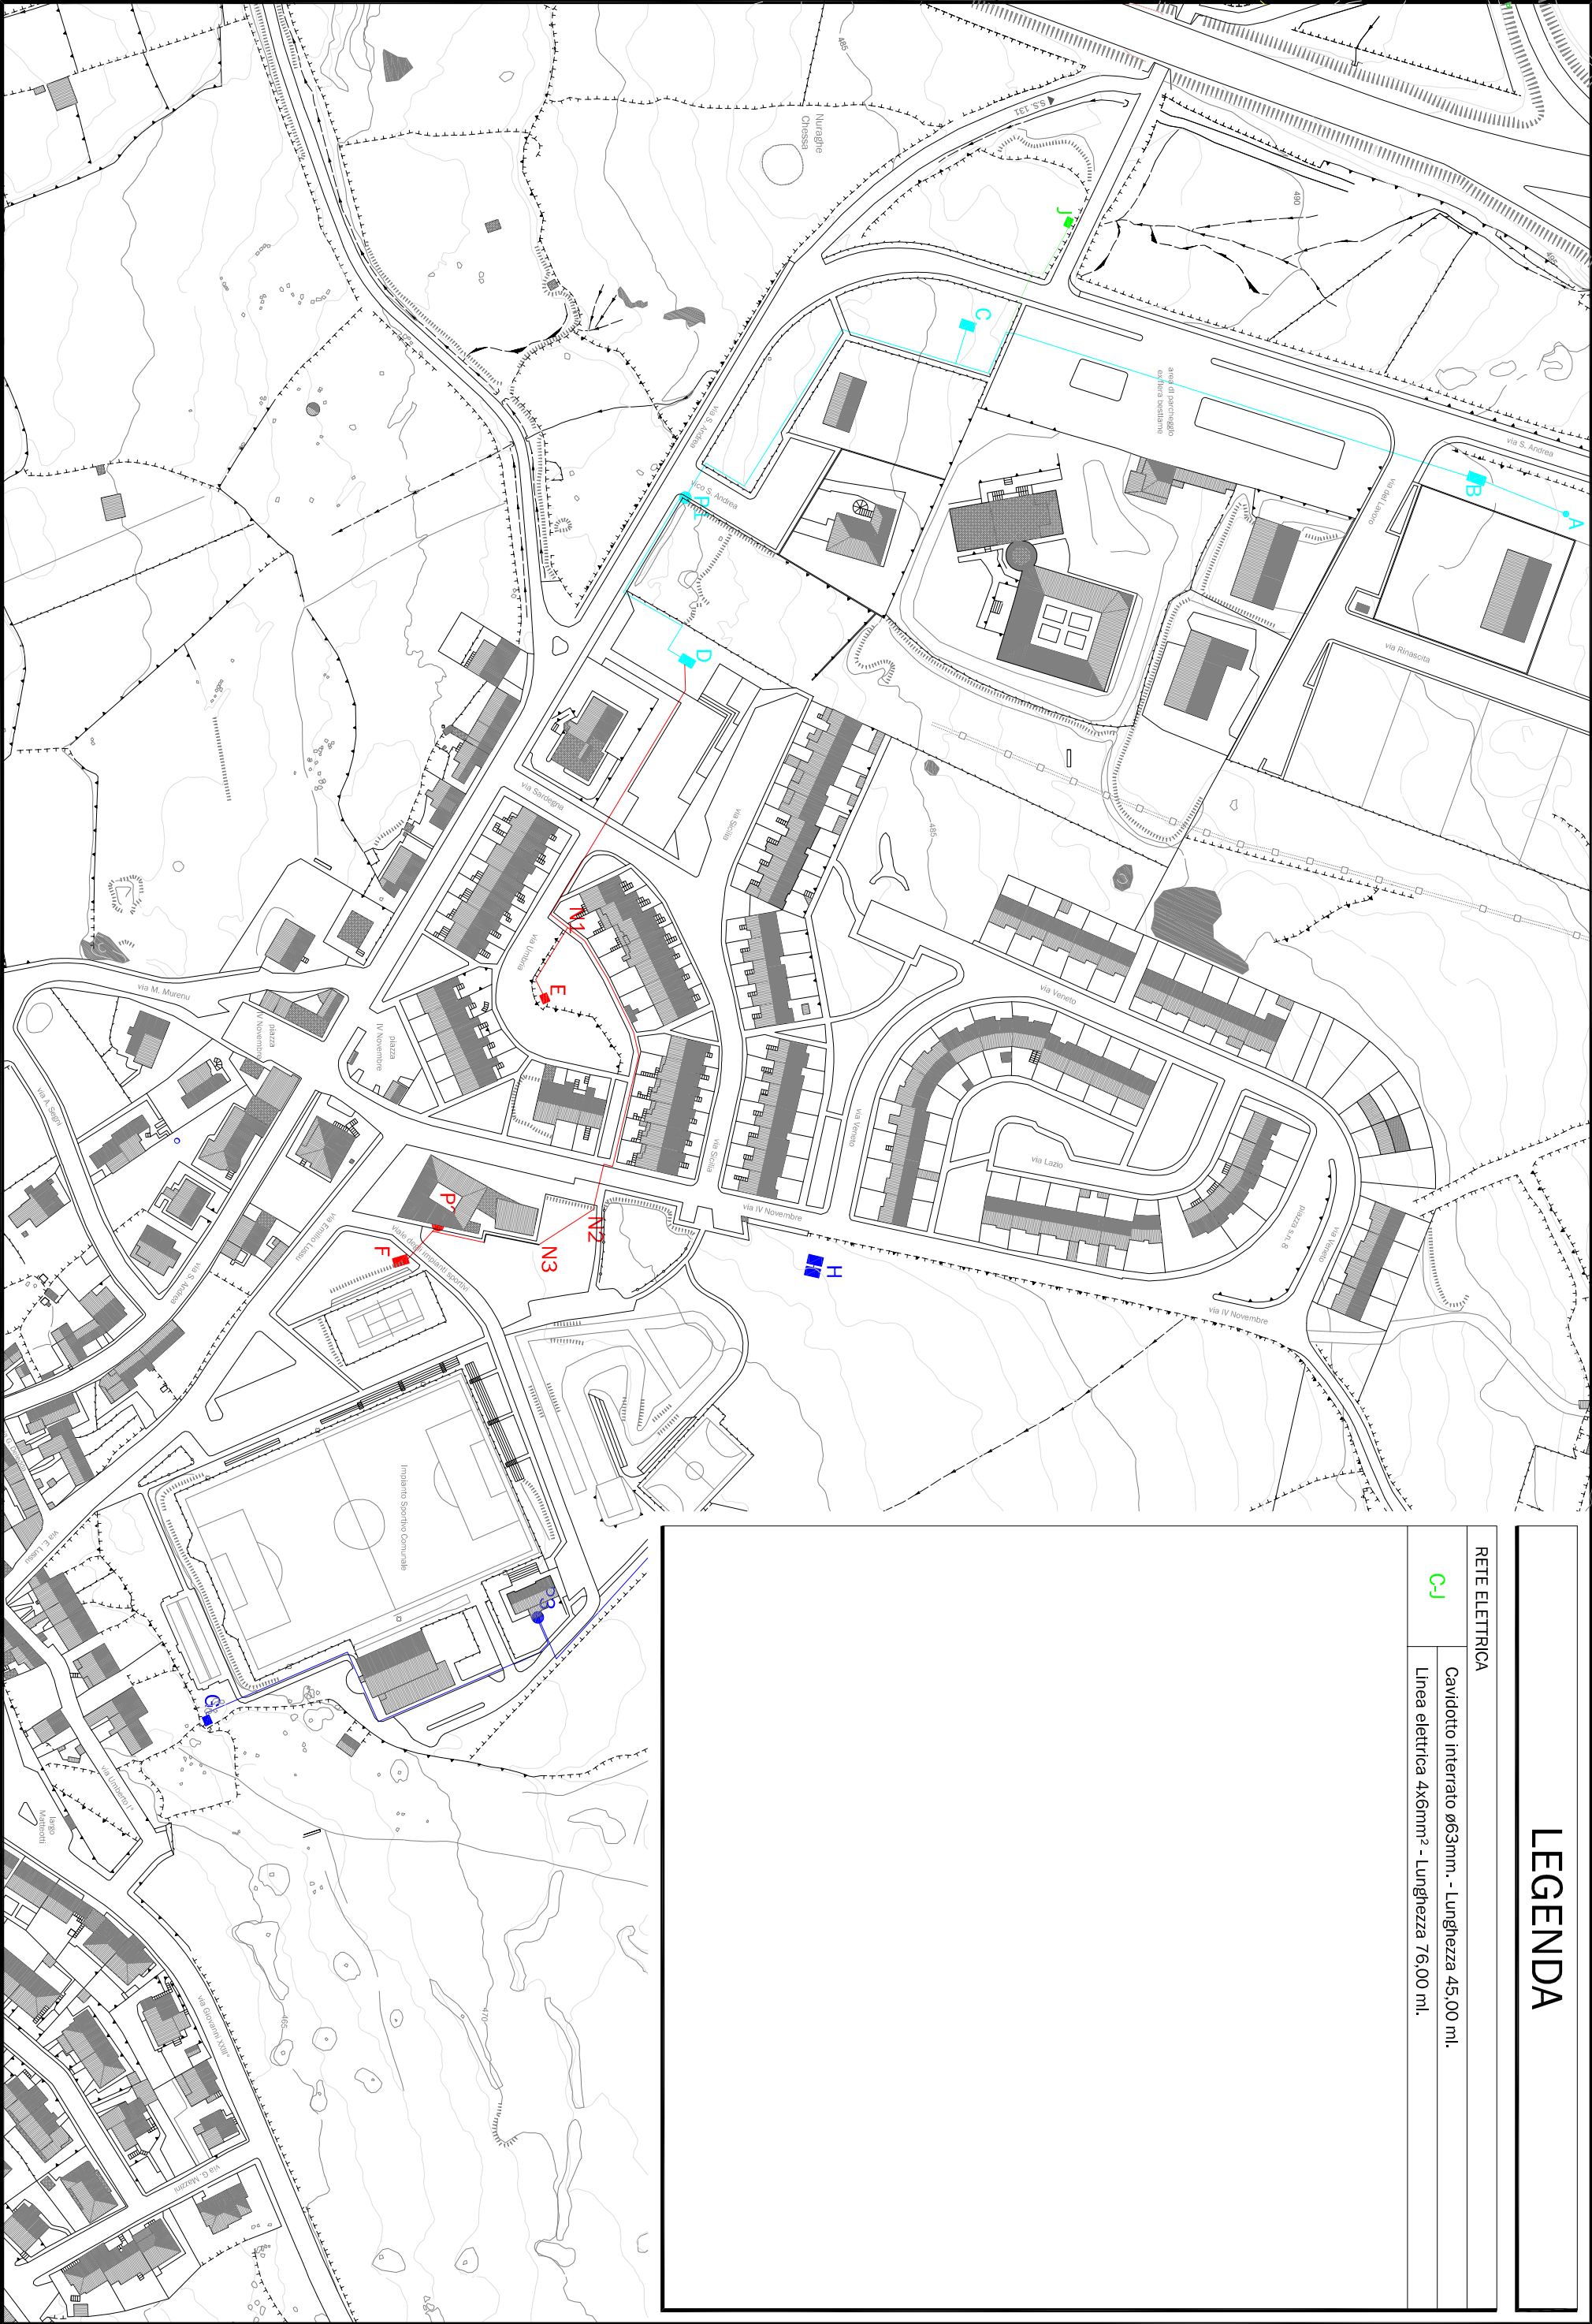


VASCA MONOBLOCCO IN CAV


SEZIONE

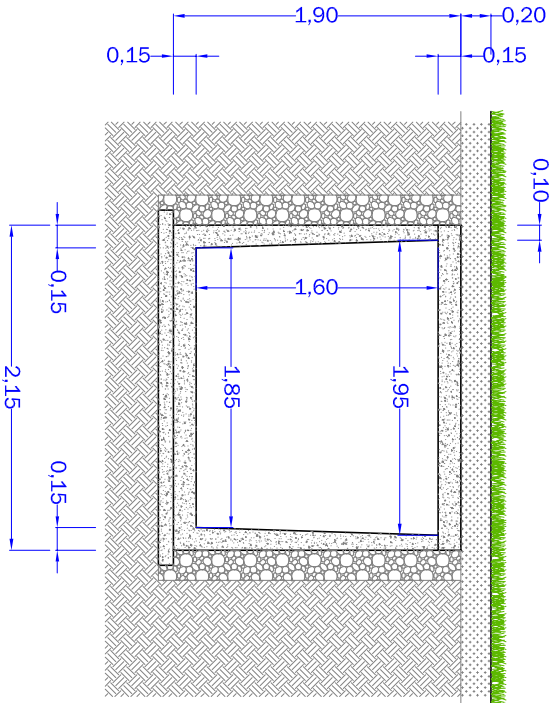


PIANTA

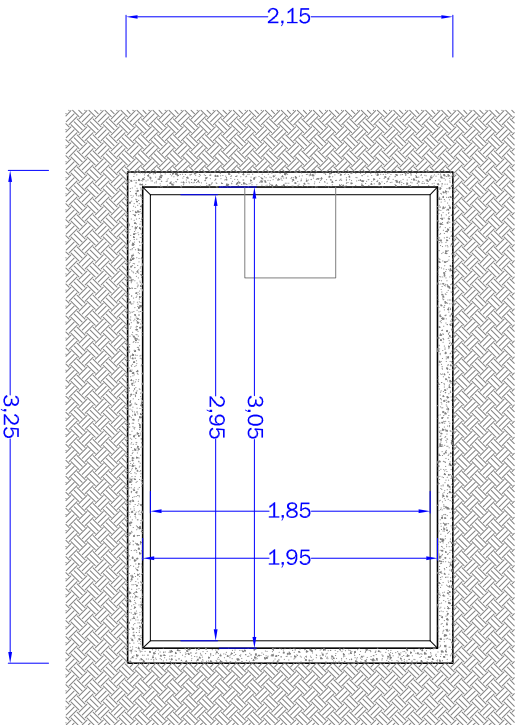


SEZIONE

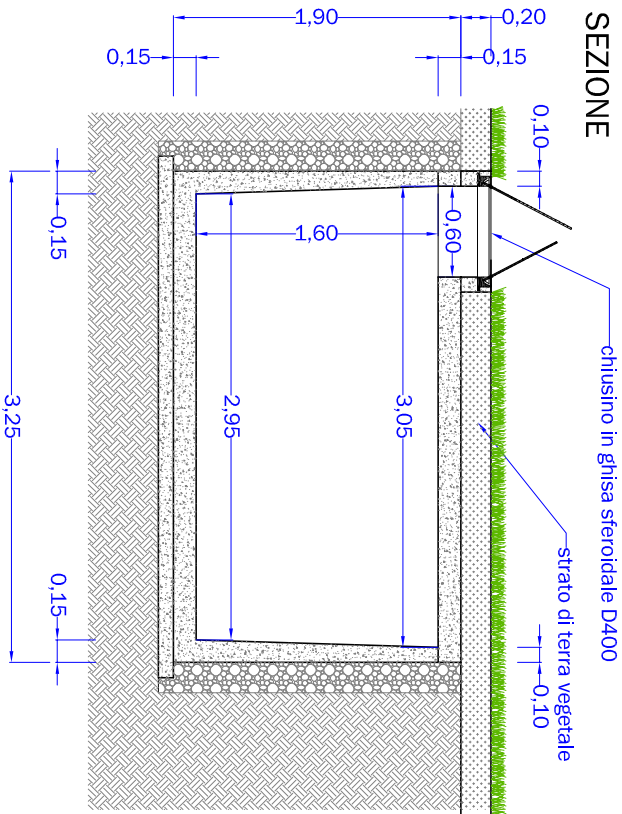


CHIUSINO IN GHISA
SFEROIDALE D400
luce = 60x60 cm.

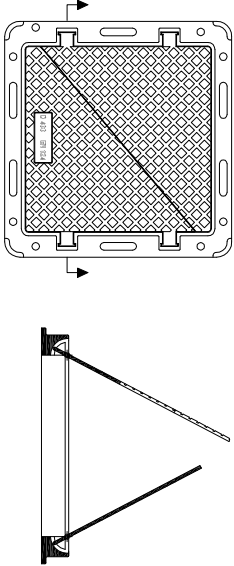

VISTA LATERALE

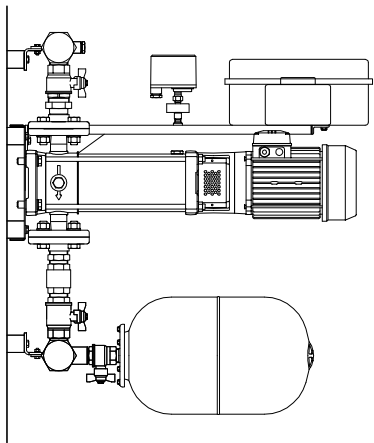


VISTA FRONTALE

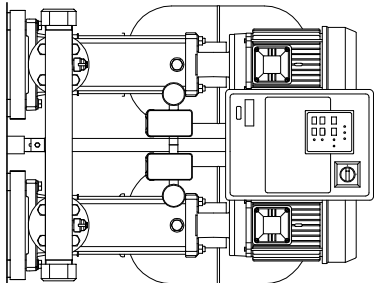

IMPIANTO DI PRESSURIZZAZIONE

scala 1:25


PIANTA

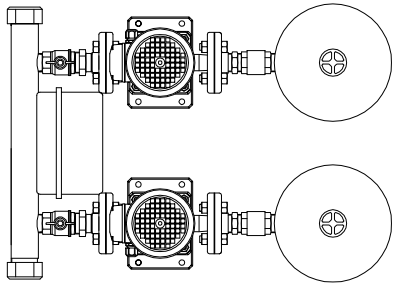

SEZIONI DI SCAVO CONDOTTA IDRICA/LINEA ELETTRICA

su terreno naturale

scala 1:25

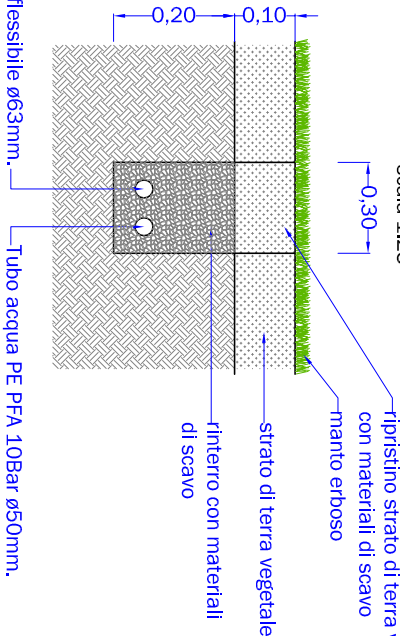

su strada

scala 1:25

