



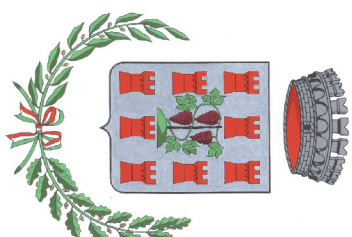

AREA CIMITERIALE

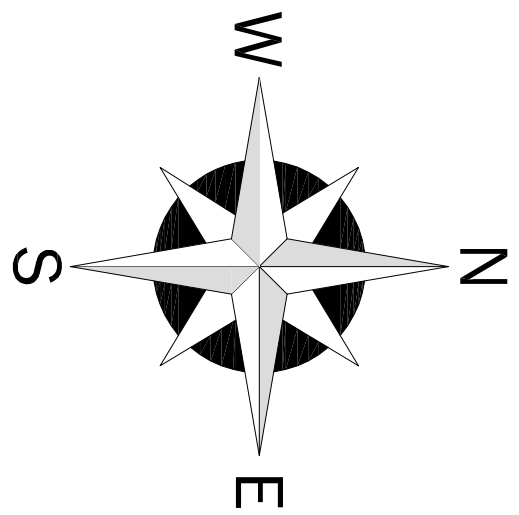

Comune di
BIRORI
(Provincia di Nuoro)

SERVIZIO TECNICO

OGGETTO:

**PIANO REGOLATORE
CIMITERIALE**

FASE:


VARIANTE N° 2

ELABORATO:

**2 PLANIMETRIA GENERALE
INQUADRAMENTO TERRITORIALE**

FIRME:

Il Responsabile del Servizio Tecnico
Geom. Fabrizio Pinori

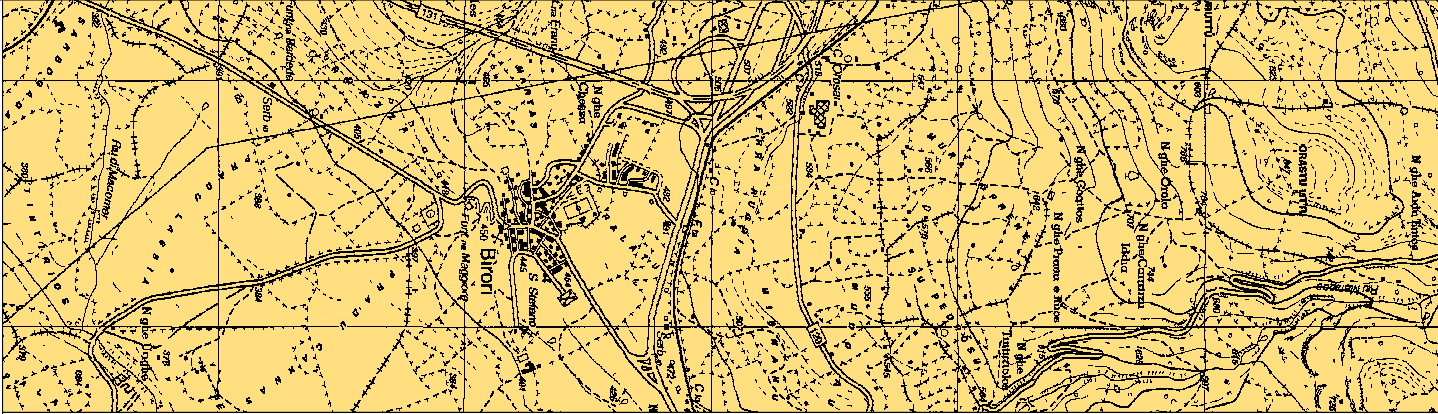

scala 1:1.000
Biorori, 15 luglio 2009
Approvato con deliberazione del Consiglio Comunale n° ____ del ____
COMUNE DI BIRORI (provincia di Nuoro)
www.comune.biorori.nu.it - ufficiotecnico.biorori@magine-planagi.it
via IV Novembre, n° 4 - 08010 - Biorori (Nu) - tel. 0785 72002 - fax 0785 72990 - Partita I.V.A. 00157770918