



## TUMULAZIONE A SARCOFAGO (1 LIVELLO) SEZIONE A-A'

### TUMULAZIONE A SARCOFAGO PIANTA

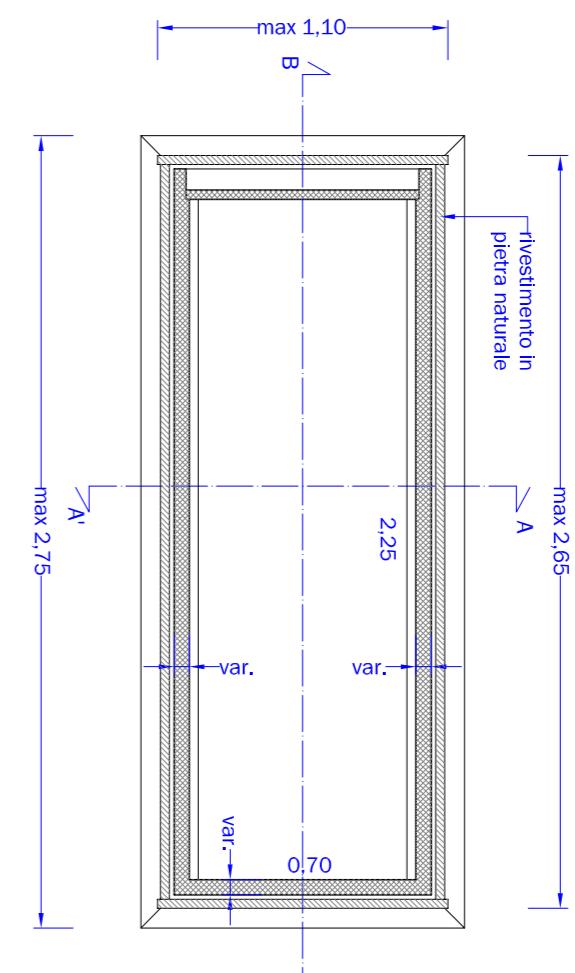

## TUMULAZIONE A SARCOFAGO (2 LIVELLI) SEZIONE A-A'

### TUMULAZIONE A SARCOFAGO PIANTA

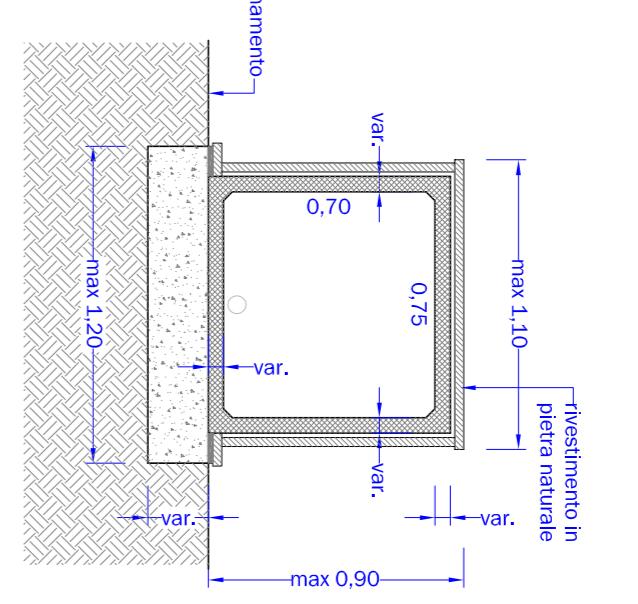


## PRESCRIZIONI TECNICHE

### NORMATIVA DI RIFERIMENTO


- articolo 76 del Regolamento di Polizia Mortuaria approvato con D.P.R. 10 settembre 1990, n° 285

- 1) Nella tumulazione ogni feretro deve essere posto in loculo o tumulo o nicchia separati.
- 2) I loculi possono essere a più piani sovrapposti.
- 3) Ogni loculo deve avere uno spazio posteriore libero per il diretto accesso al feretro.
- 4) La struttura del loculo e del manifattato, sia che venga costruita interamente in opera o che sia costituita da elementi prefabbricati, deve rispondere ai requisiti richiesti per la resistenza delle strutture edilizie, con particolare riferimento alle disposizioni per la realizzazione delle costruzioni in zone sismiche.
- 5) Le sole rette orizzontali devono essere dimensionate per un sovraccarico di almeno  $250 \text{ kg/m}^2$ .
- 6) Le pareti dei loculi, sia verticali che orizzontali, devono avere caratteristiche di impermeabilità a liquidi ed al gas ed essere in grado di mantenere nel tempo tali proprietà.
- 7) I piani di appoggio dei feretri devono essere inclinati verso l'interno in modo da evitare l'eventuale fuoriuscita di liquido.
- 8) La chiusura del tumulo deve essere realizzata con muratura di mattoni pieni a una testa, intonacata, nella parte esterna. E consentita, altresì, la chiusura con elemento in pietra naturale o con lastra di cemento armato vibrato o altro materiale avente le stesse caratteristiche di stabilità, di spessori atti ad assicurare la dovuta resistenza meccanica e sigillati in modo da rendere la chiusura stessa a tenuta ermetica.

### SEZIONE B-B'

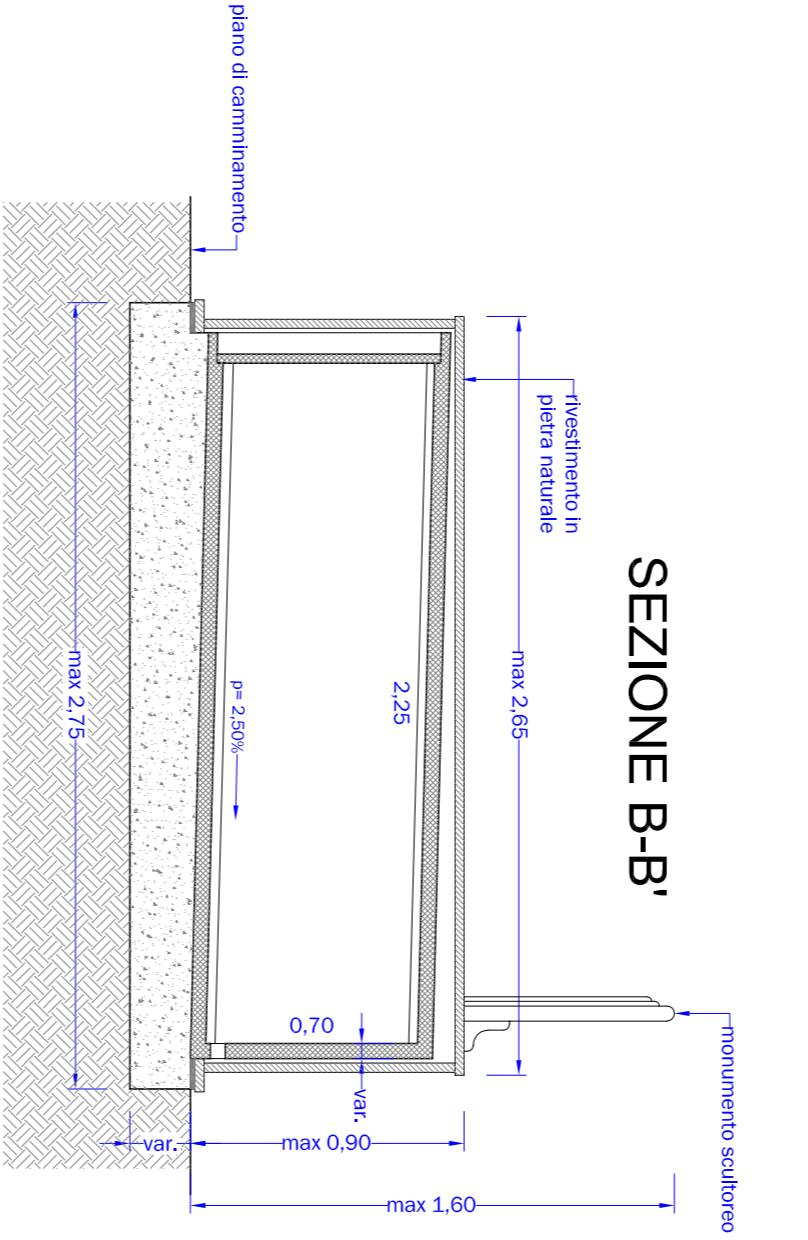

### SEZIONE B-B'

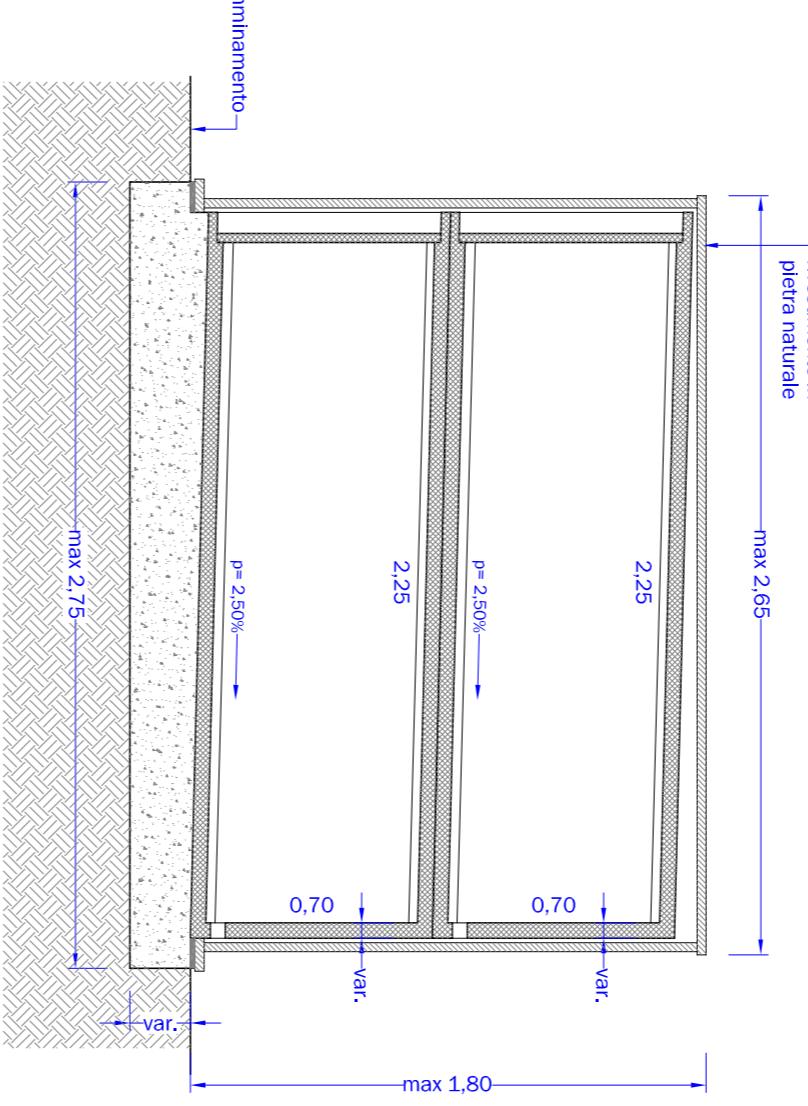

## LOCULO PREFABBRICATO SPACCATO ASSONOMETRICO



**Comune di  
BIRORI**  
(Provincia di Nuoro)

**SERVIZIO TECNICO**

OBJETTO:

**PIANO REGOLATORE  
CIMITERIALE**

FASE:




**VARIANTE N° 2**

ELABORATO:

**10 TIPOLOGIE COSTRUTTIVE**

## LOCULO PREFABBRICATO SEZIONE A-A'

## LOCULO PREFABBRICATO SEZIONE B-B'

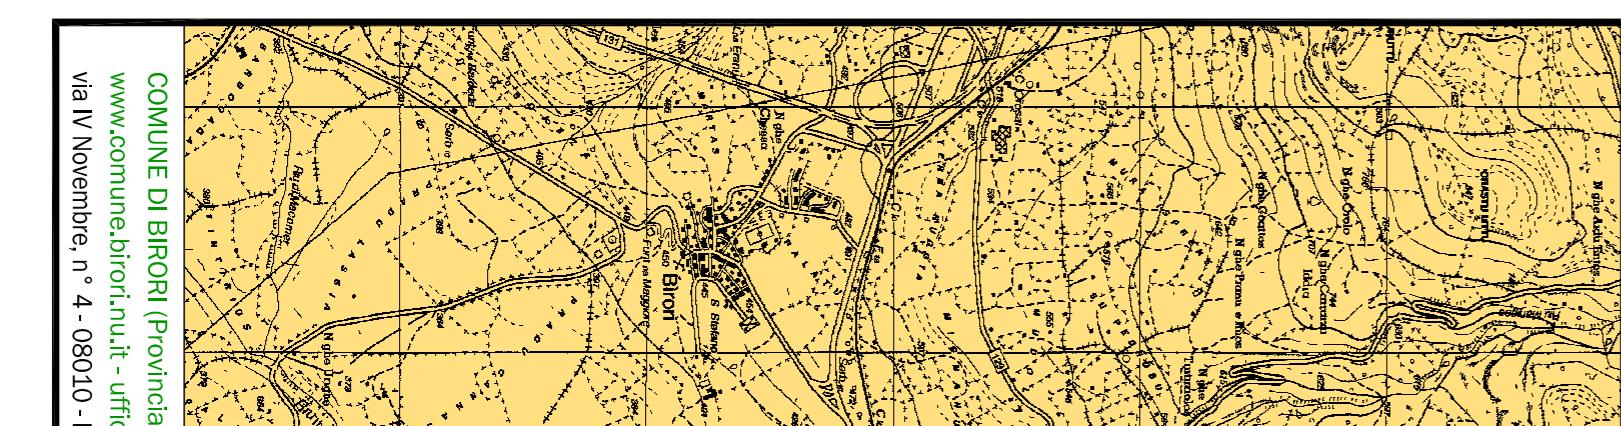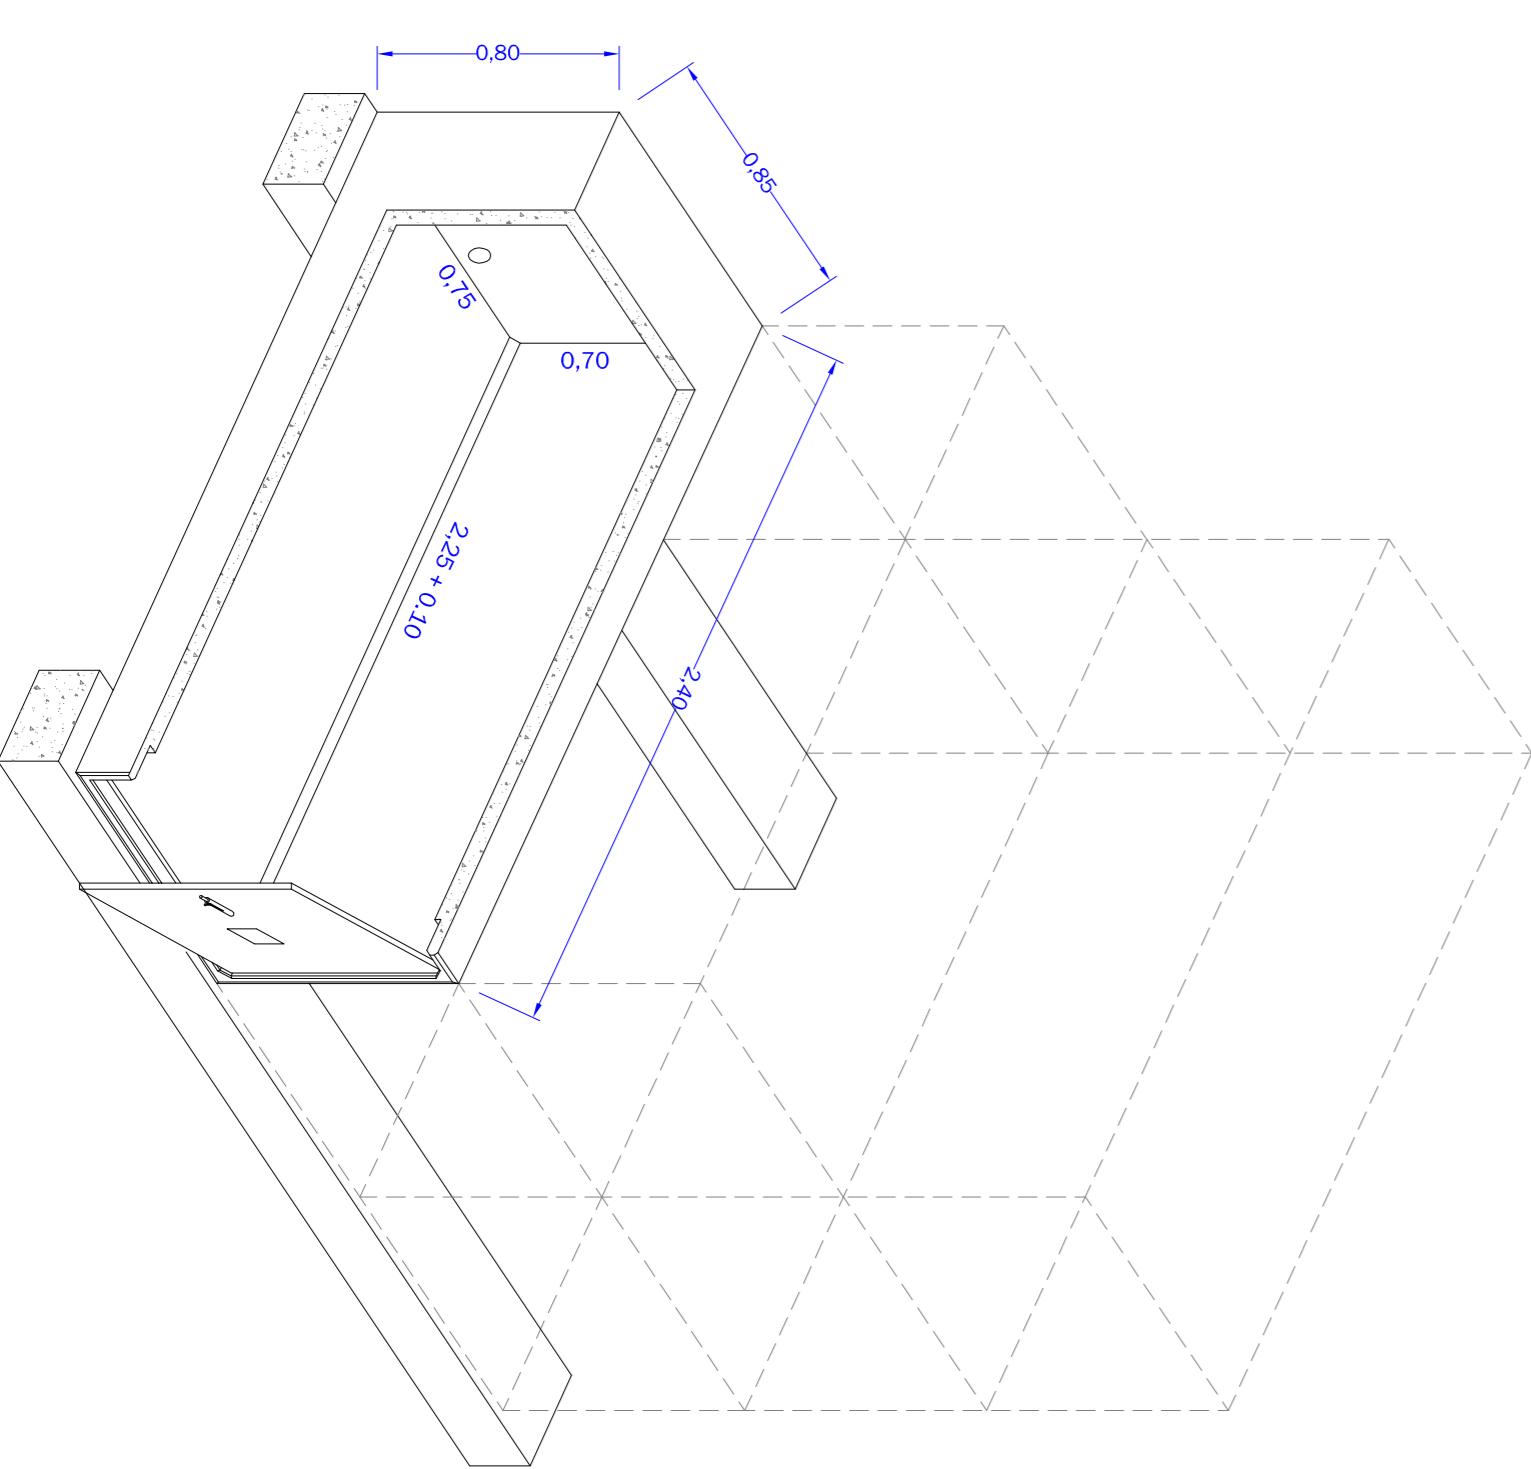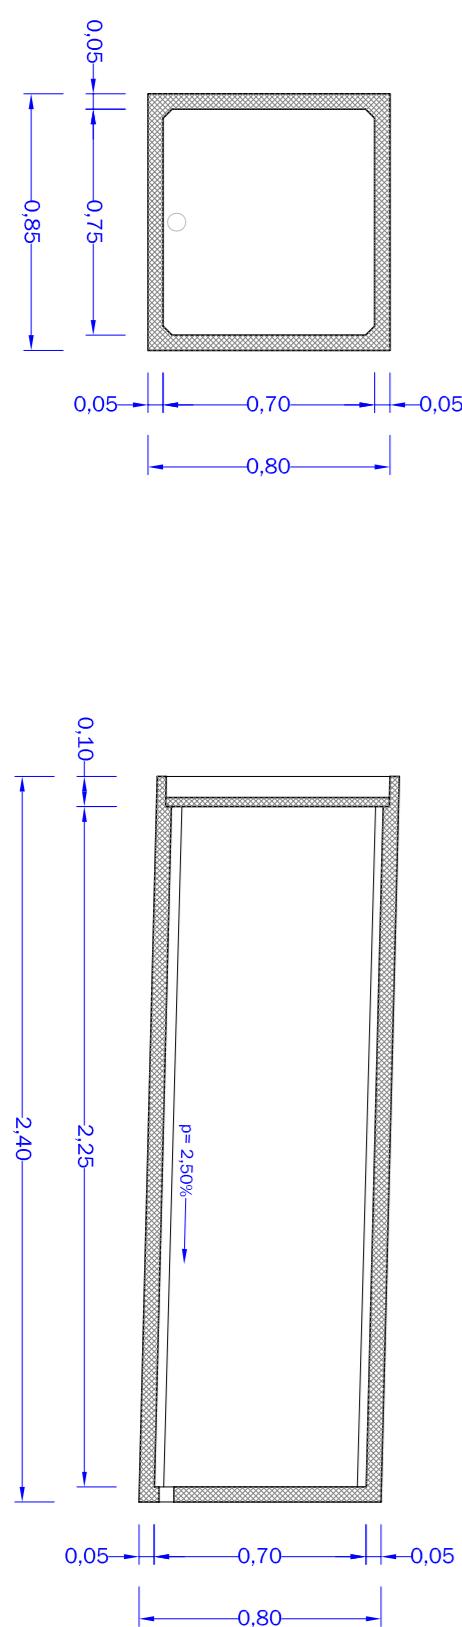

COMUNE DI BIRORI (Provincia di Nuoro)  
www.comune.birori.nu.it - ufficioeconoc.birori@merginine-planerigai.it  
via IV Novembre, n° 4 - 08020 - Birori (Nu) tel. 0785/72002 - fax 0785/72990 - Partita IVA 00157770918

|  |
|--|
| data 1:100                                 |
| Birori, 15 luglio 2009                     |
| FIRM: Il Responsabile del Servizio Tecnico |
| Grem. Fabrizio Pintori                     |