

Comune

di

BIRORI

Prov.

di

NUORO

PROGETTO
DI UN PIANO DI LOTTIZZAZIONE SITO
IN LOCALITÀ "MARTAS"

OGGETTO:

PROFILI RETE IDRICA E FOGNARIA

TAV.

4

ALL.

A

SCALA:

1:50

1:500

DATA:

IL COMMITTENTE


IL PROGETTISTA



--- RETE IDRICA
 --- RETE FOGNARIA

$d=5850$ $\Delta=008$ $j=0012$

TRONCO 1-2

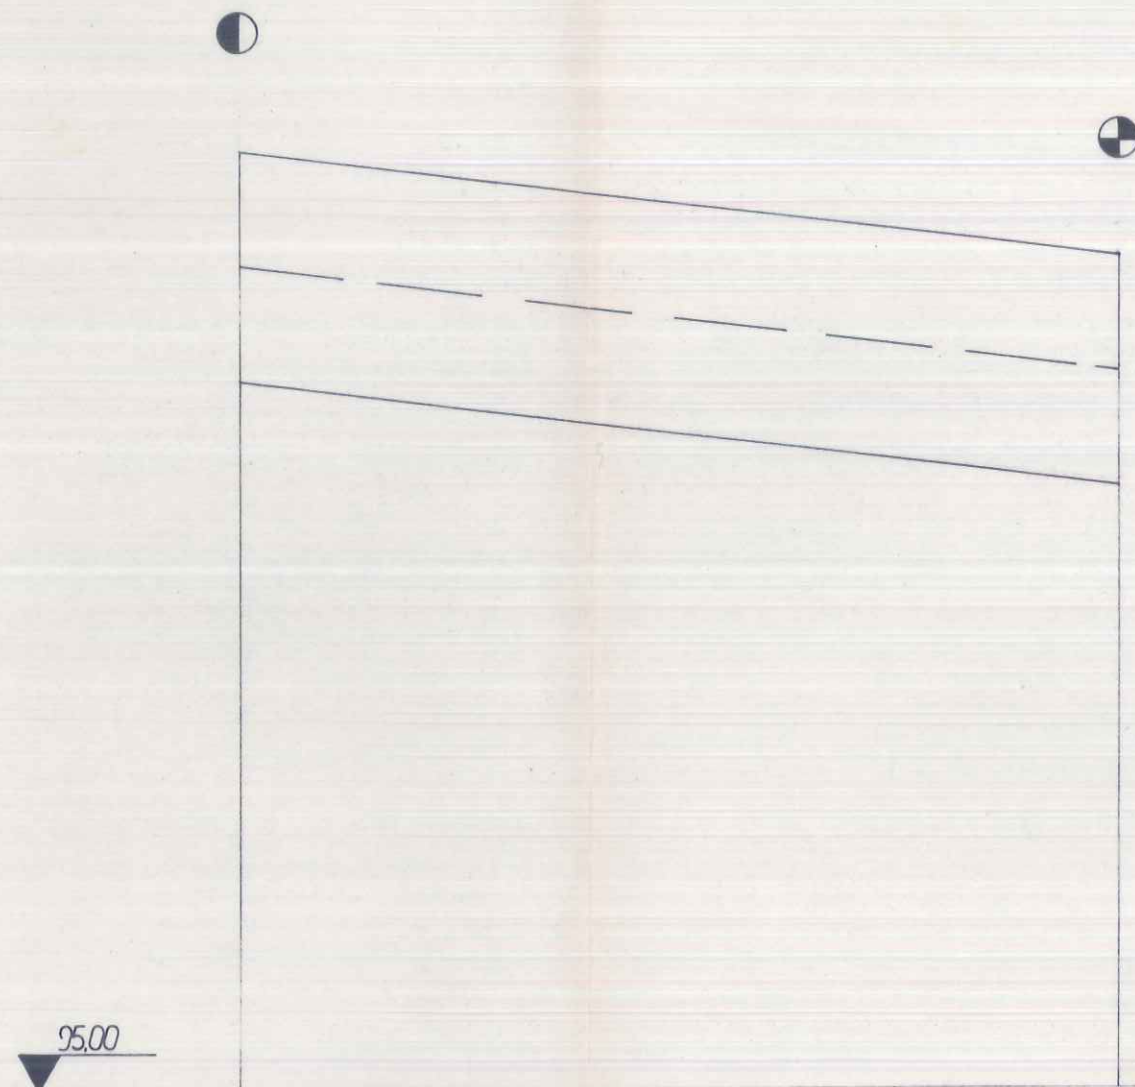


QUOTE STRADA	101.20	100.52
QUOTE SCAVO	99.70	99.02
SEZIONI	1	2
DISTANZE PARZIALI	58.50	
DISTANZE PROGRESSIVE	0.00	58.50

$d=86.90$	$\Delta=2.78$	$j=0.032$	$d=163.50$	$\Delta=3.04$	$j=0.018$
-----------	---------------	-----------	------------	---------------	-----------

TRONCO 2-4

TRONCO 4-9

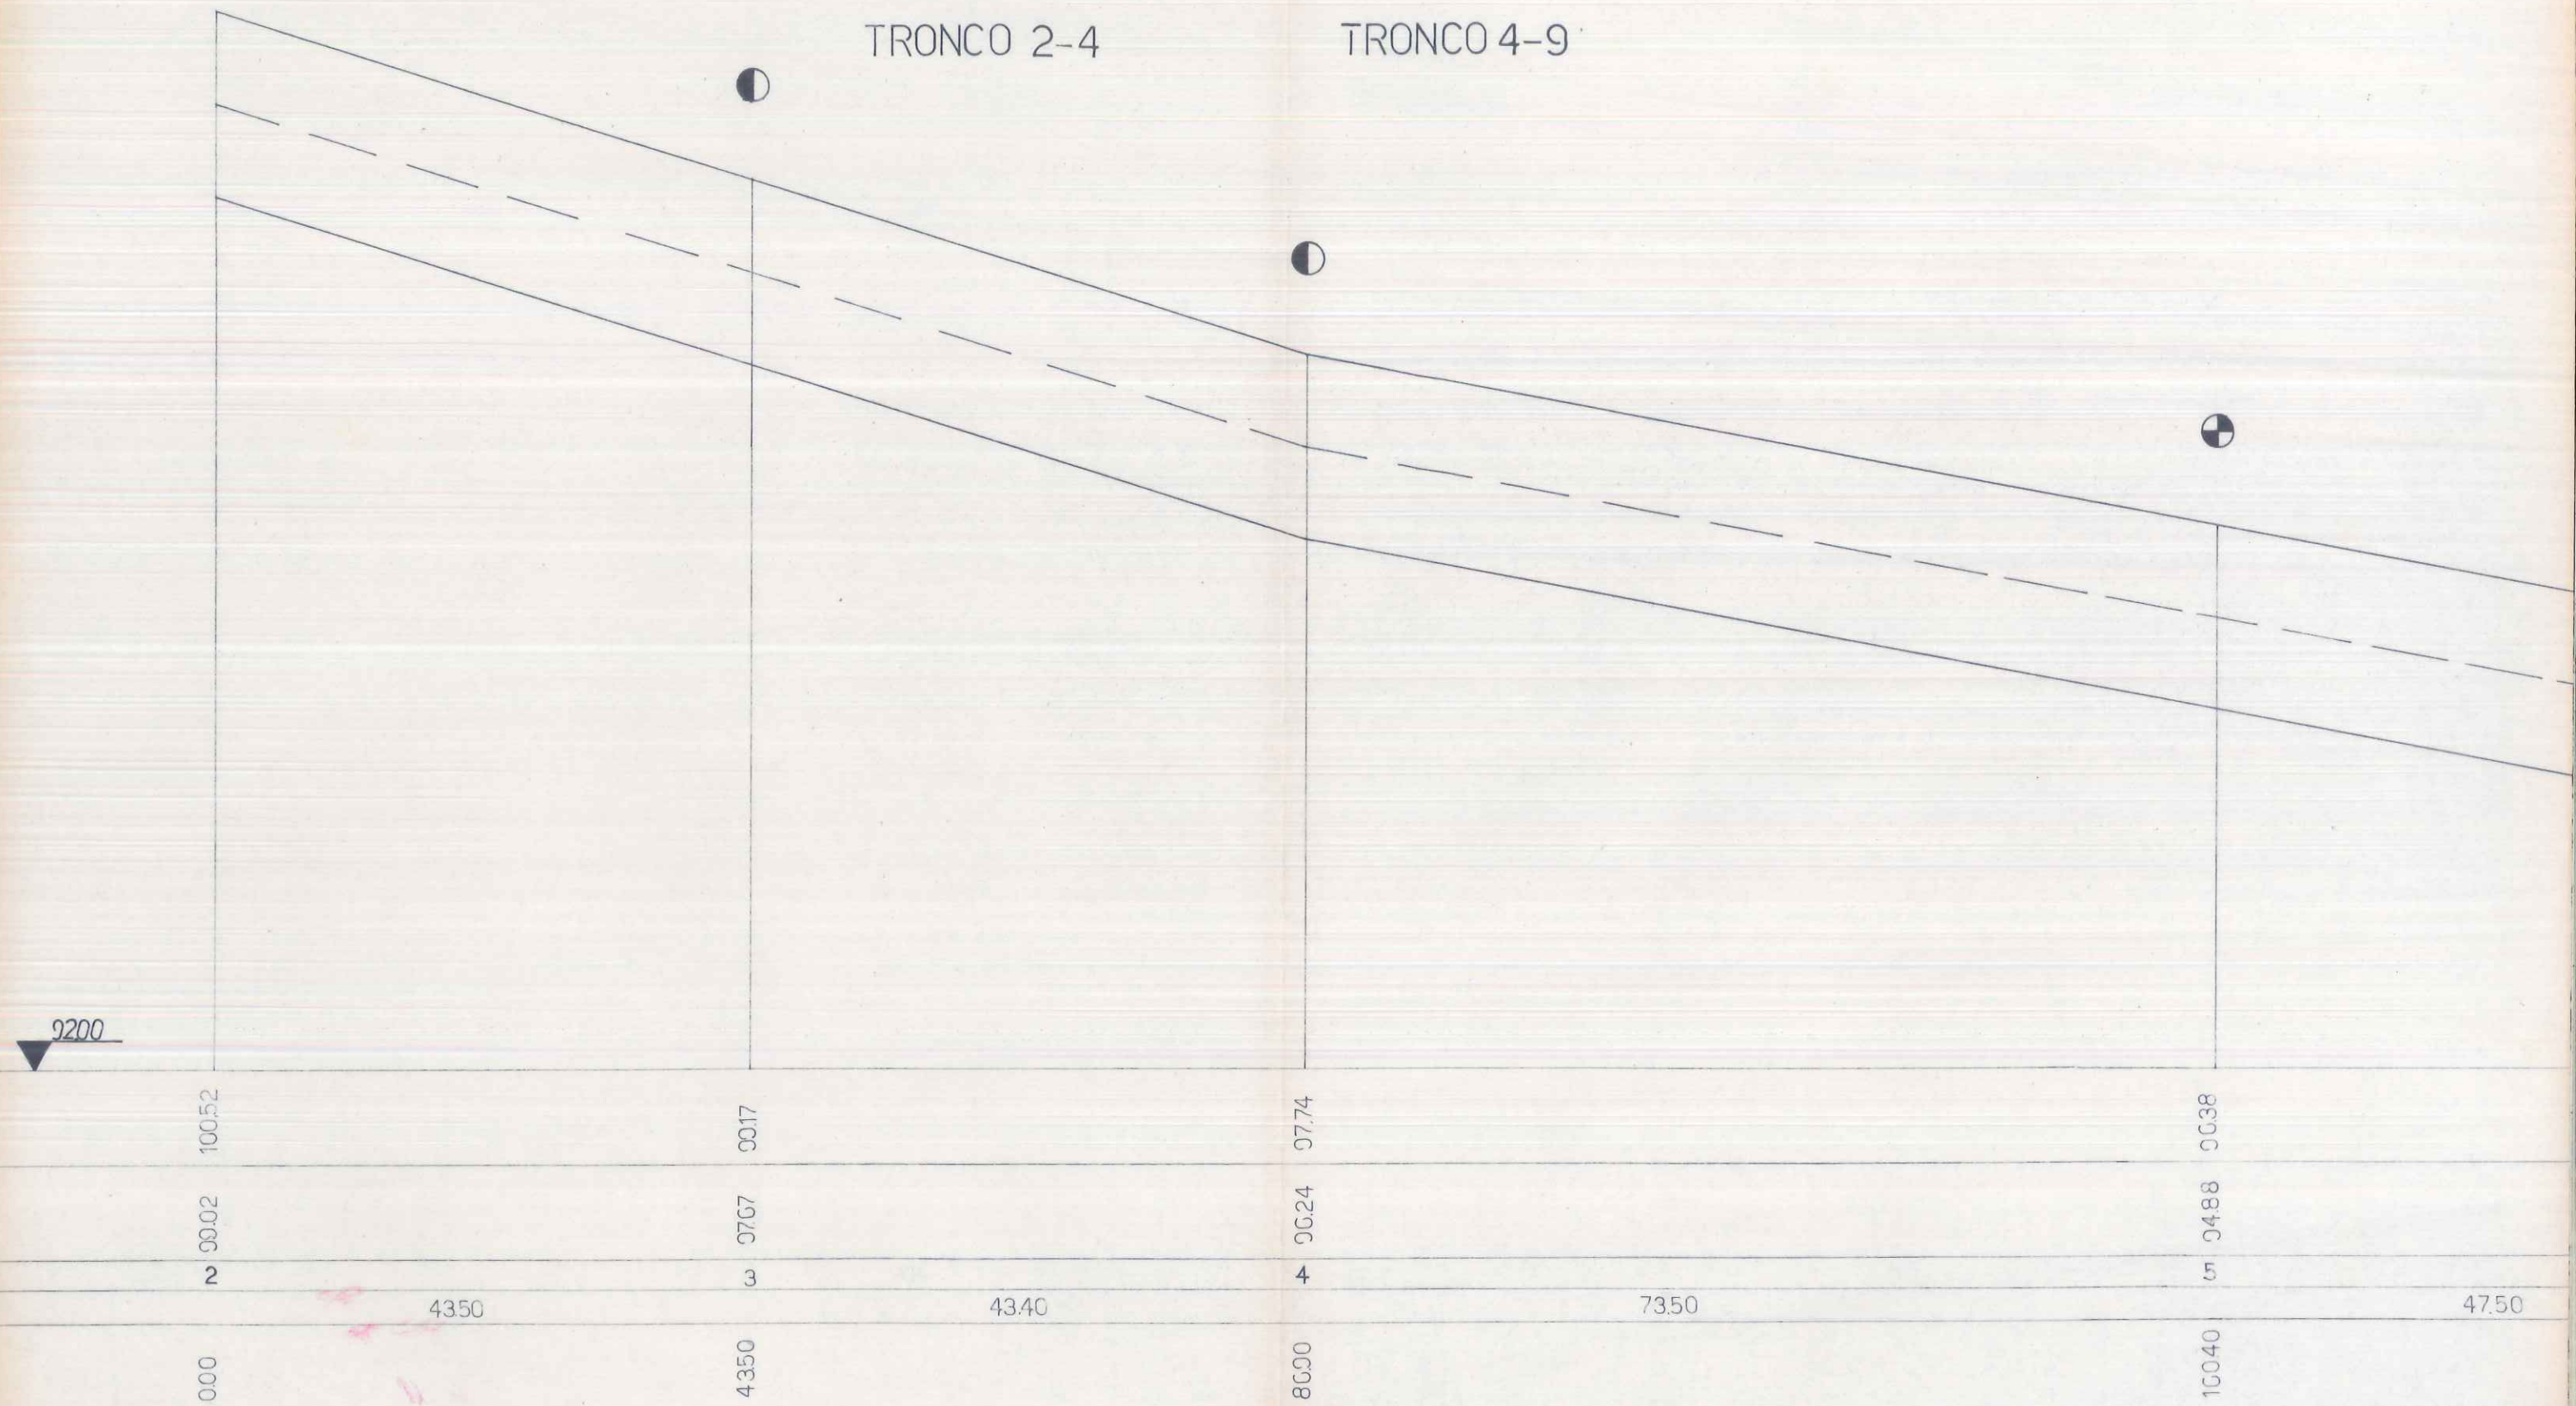


9200

47.50

d=163.50 $\Delta=304$ j=0018

TRONCO 4-9

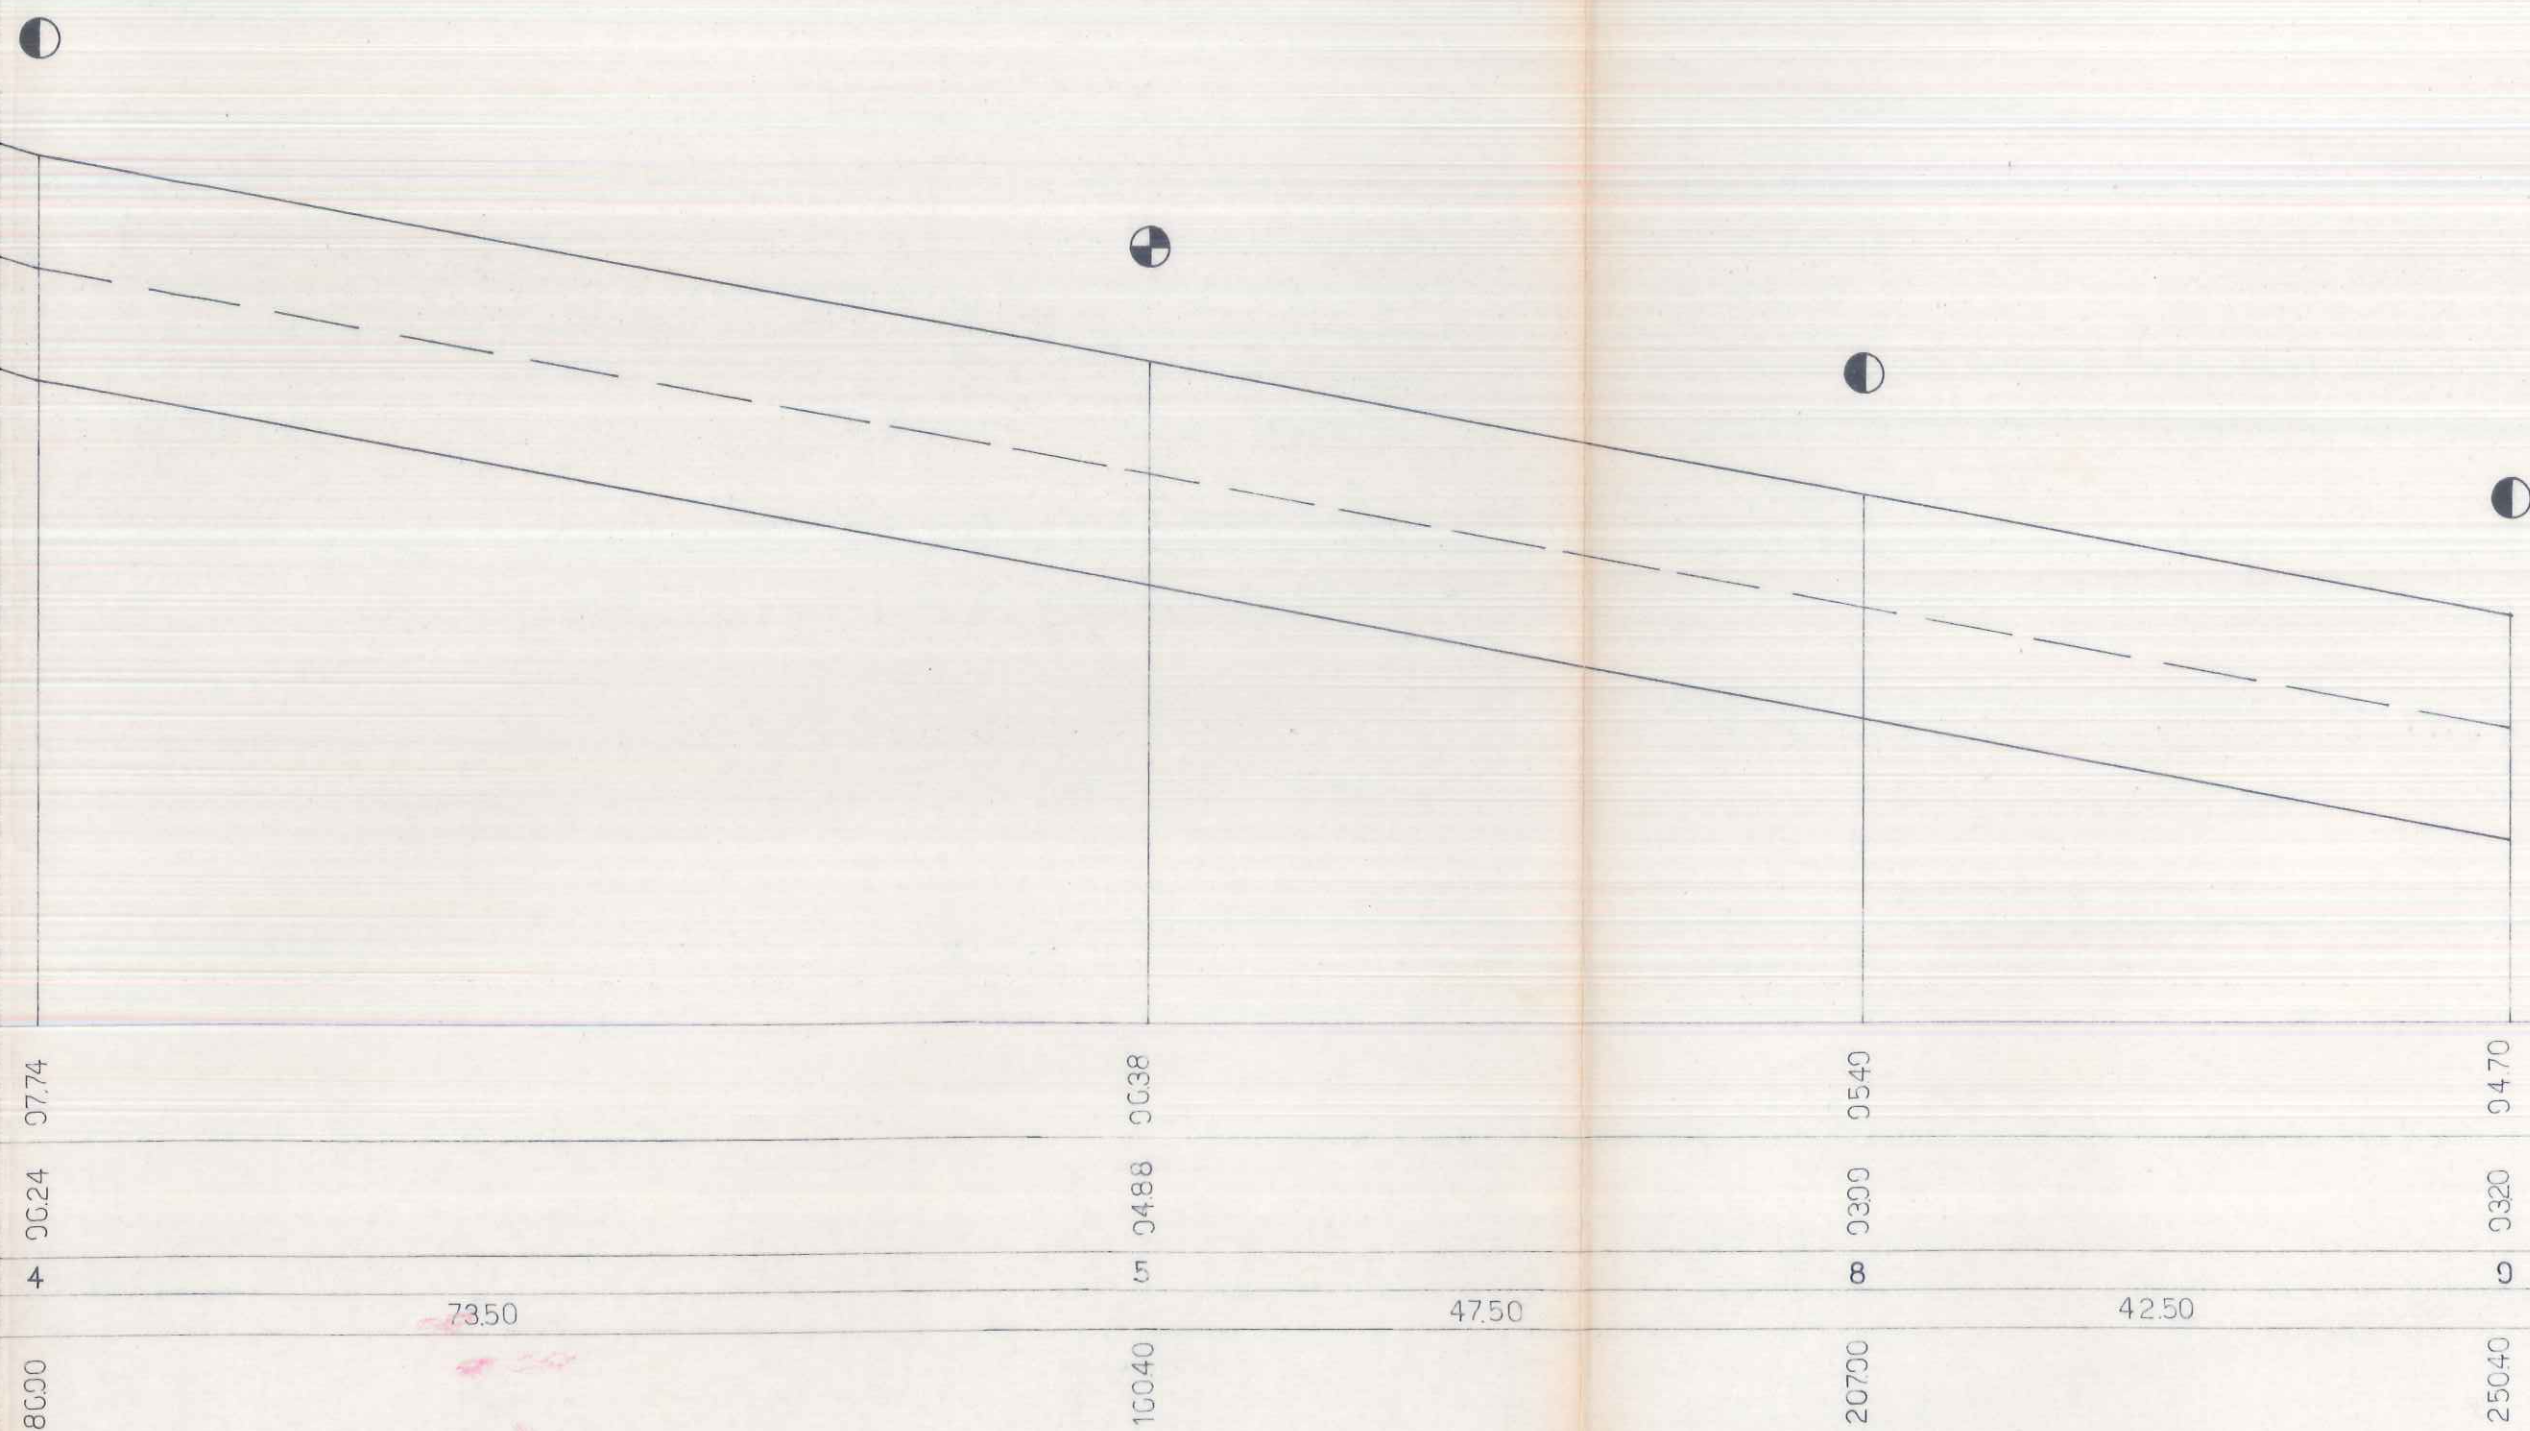

$d = 7350 \quad \Delta = 1.31 \quad j = 0.0018$

TRONCO 6-7

