

Comune di BIRORI

Prov. di NUORO

PROGETTO
DI UN PIANO DI LOTTIZZAZIONE SITO
IN LOCALITÀ "MARTAS"

OGGETTO
PLANIVOLUMETRICO

TAV. 7

ALL.


SCALA
1:500


DATA

IL COMMITTENTE

IL PROGETTISTA



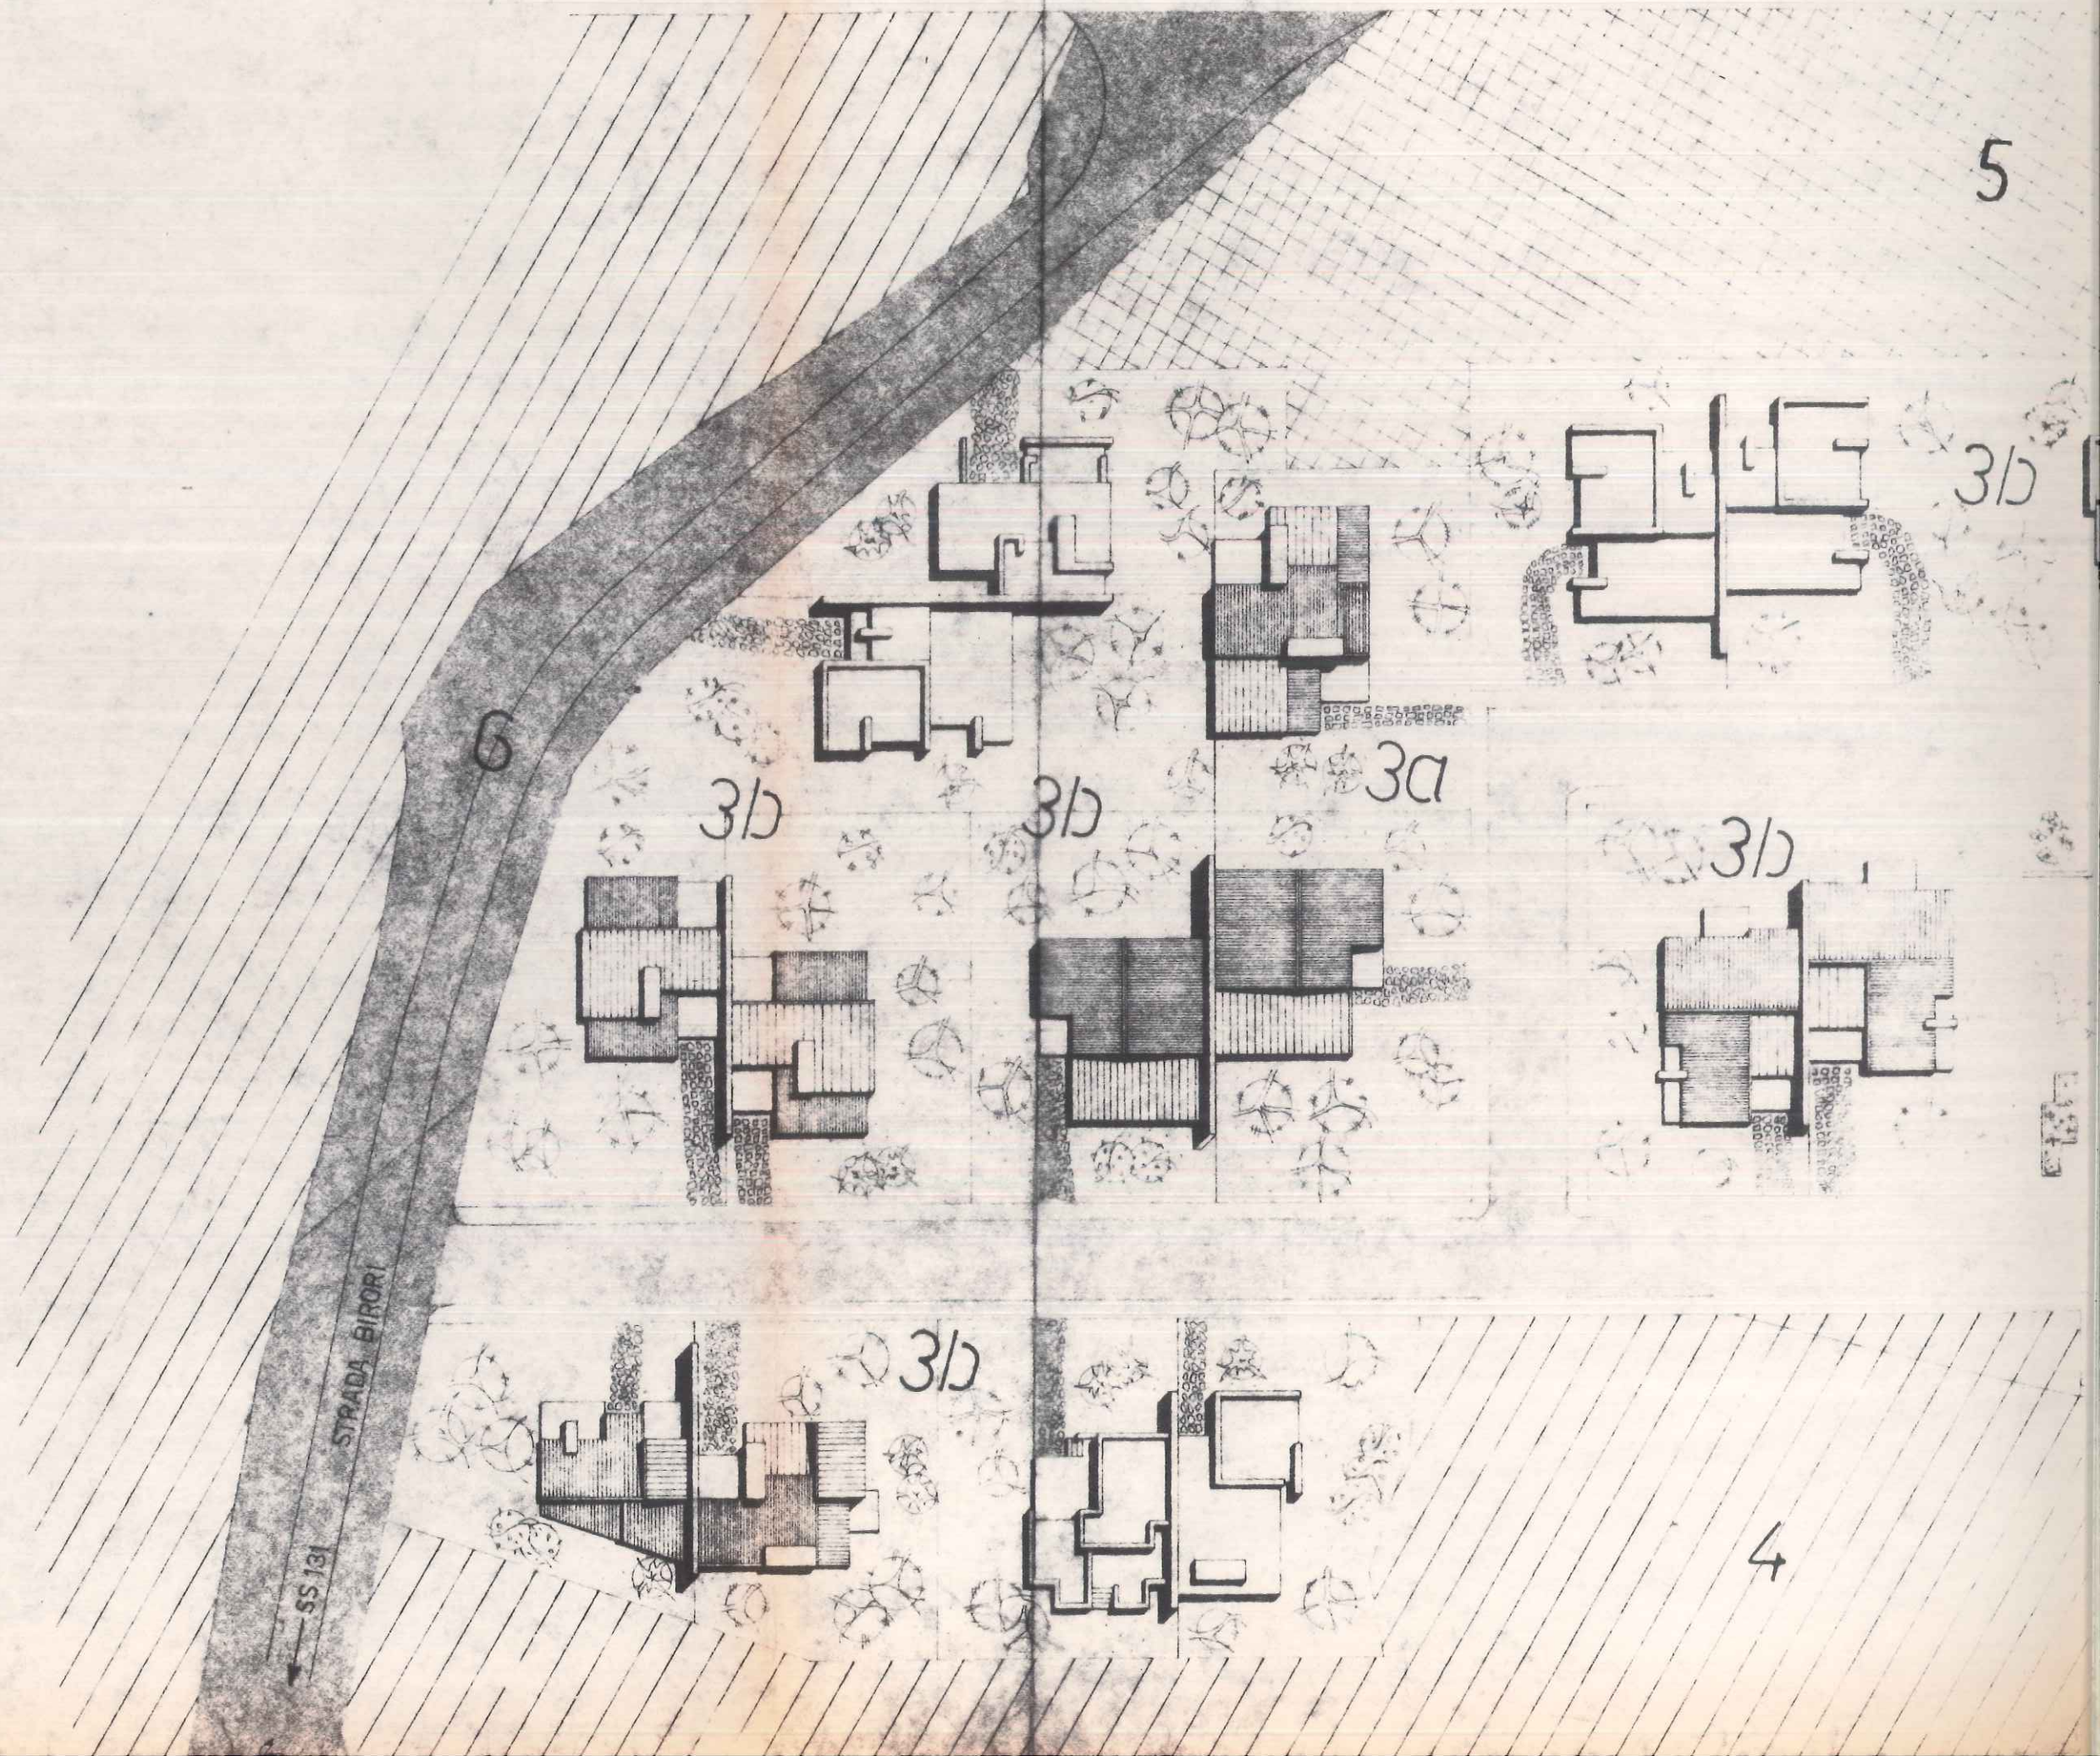

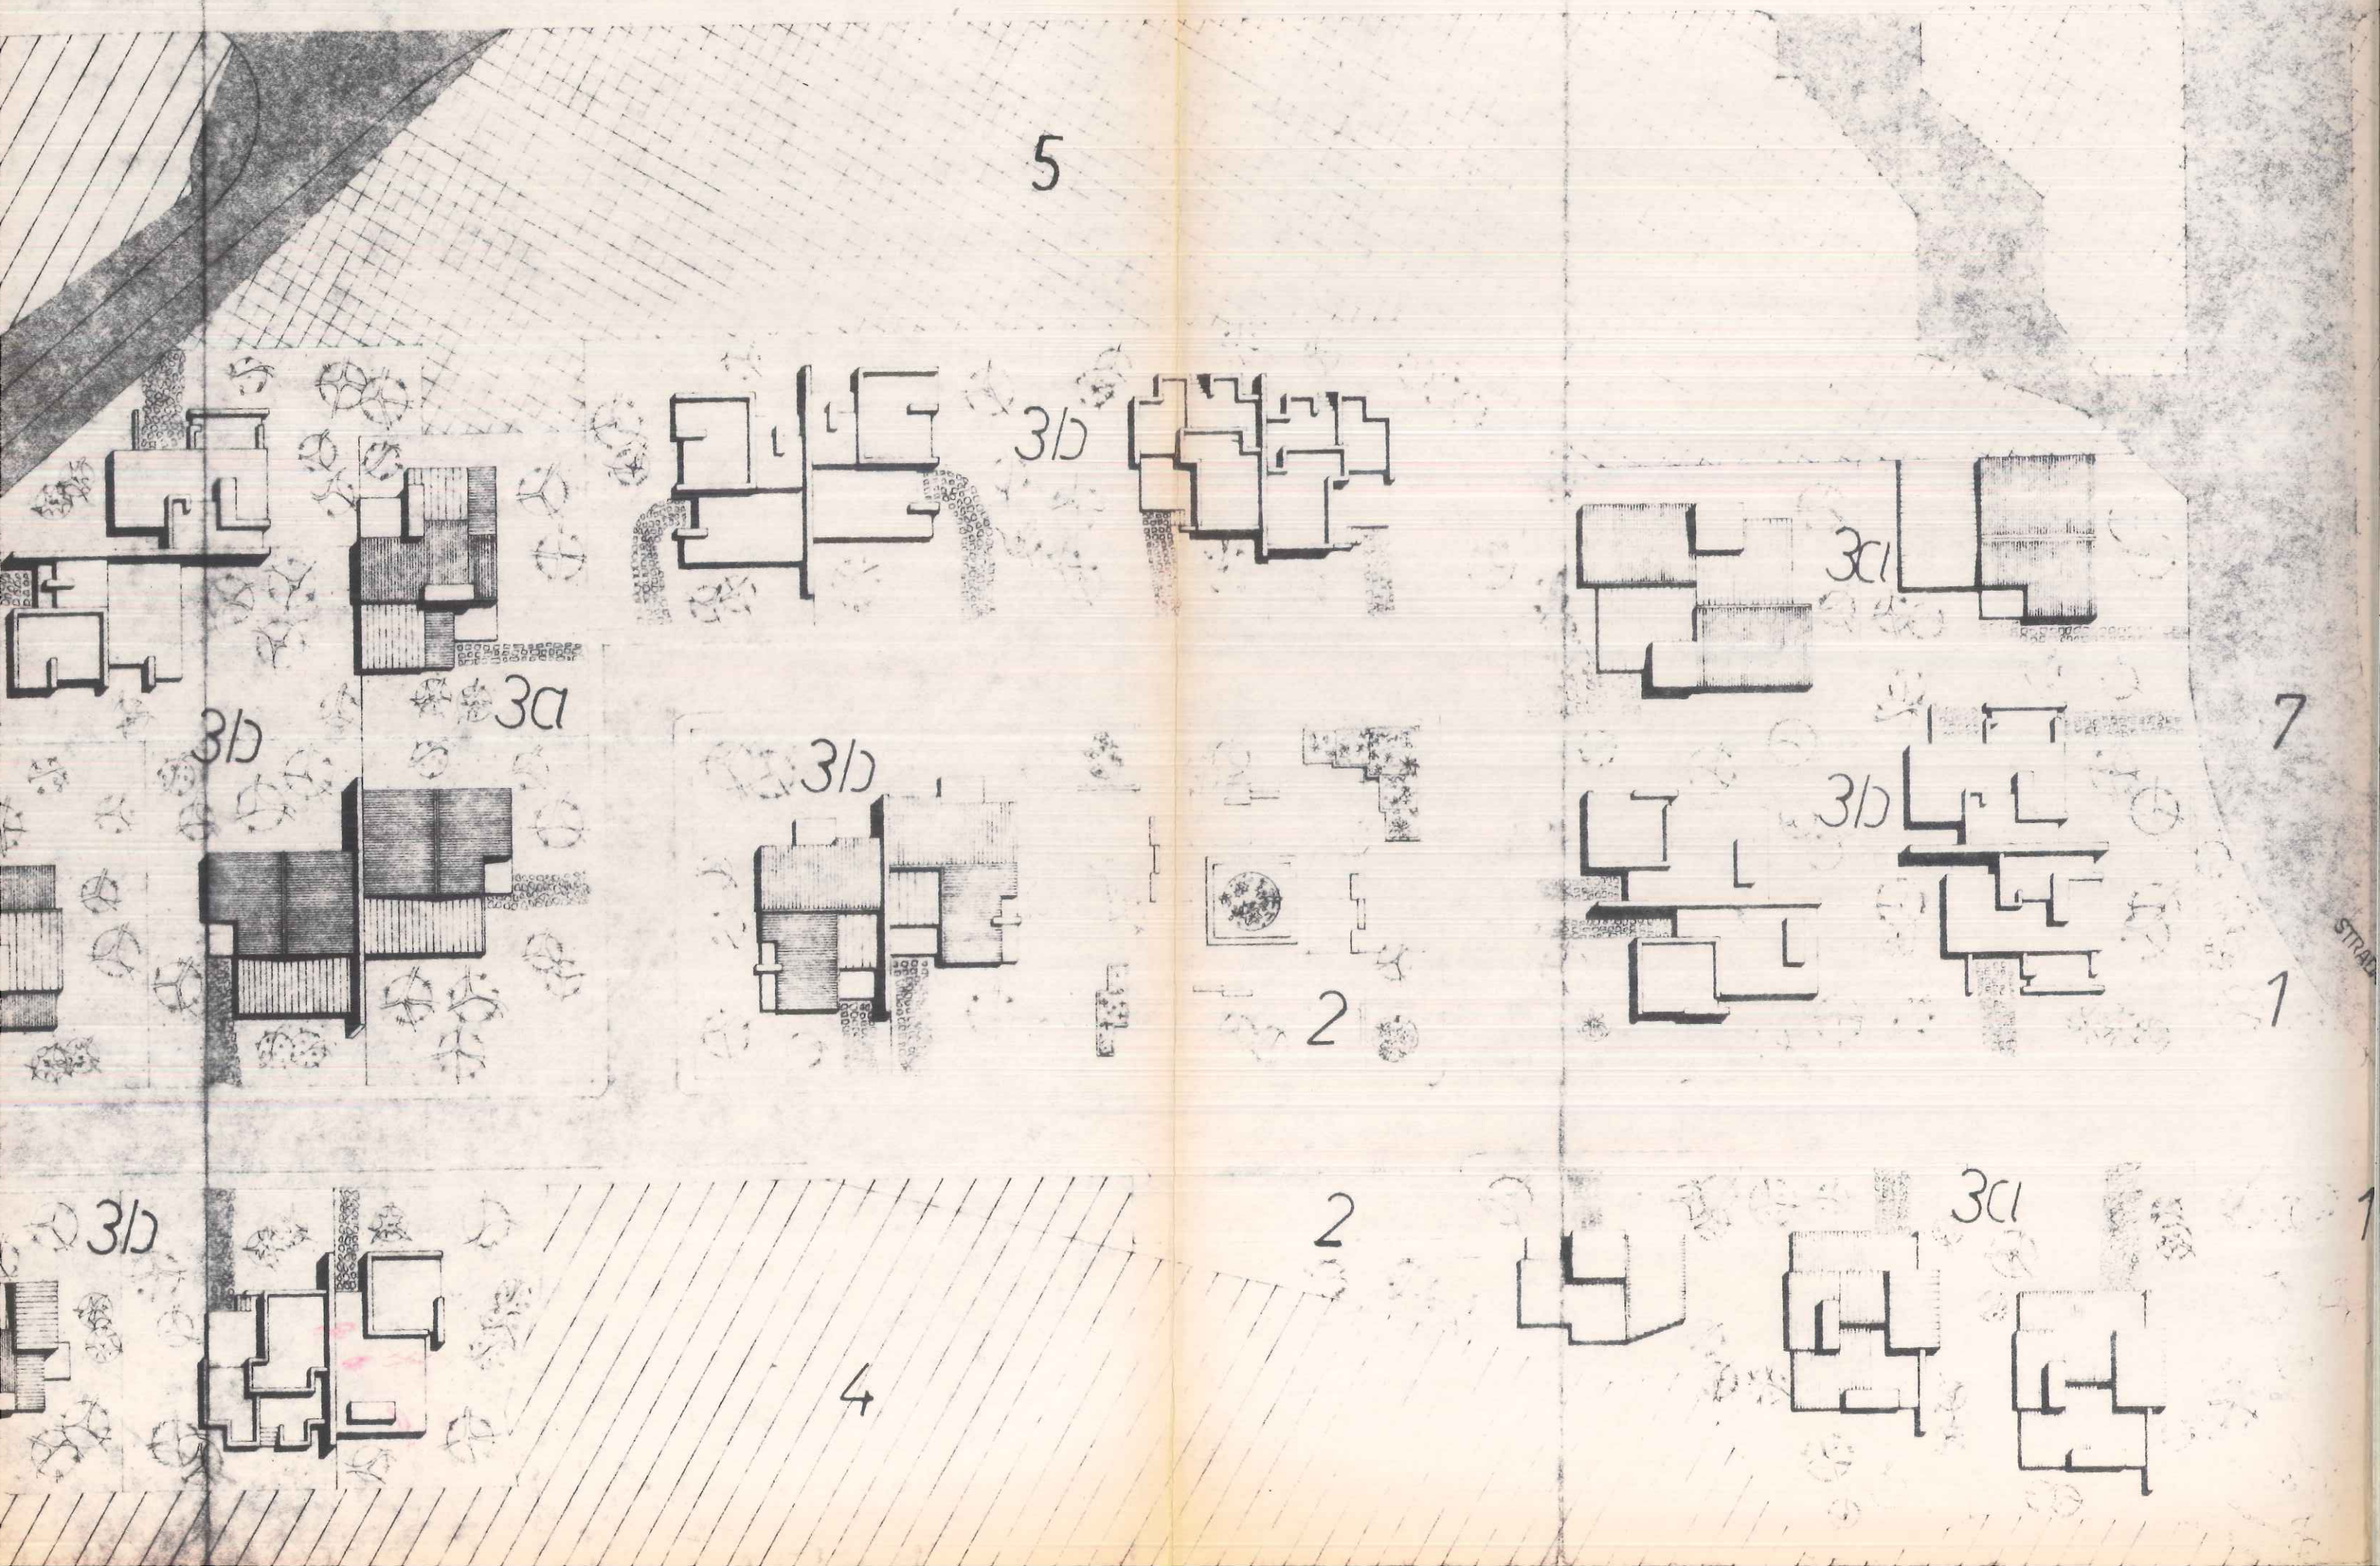

5

3b

3c1

3a

3b

3b

2

7

1

3b


2


3c1

4

STRA

- 2 PIAZZA E PARCO
- 3a COSTRUZIONI
- 3b COSTRUZIONI A
- 4 ZONA E
- 5 ZONA B3
- 6 STRADA BIRO
- 7 STRADA PRG

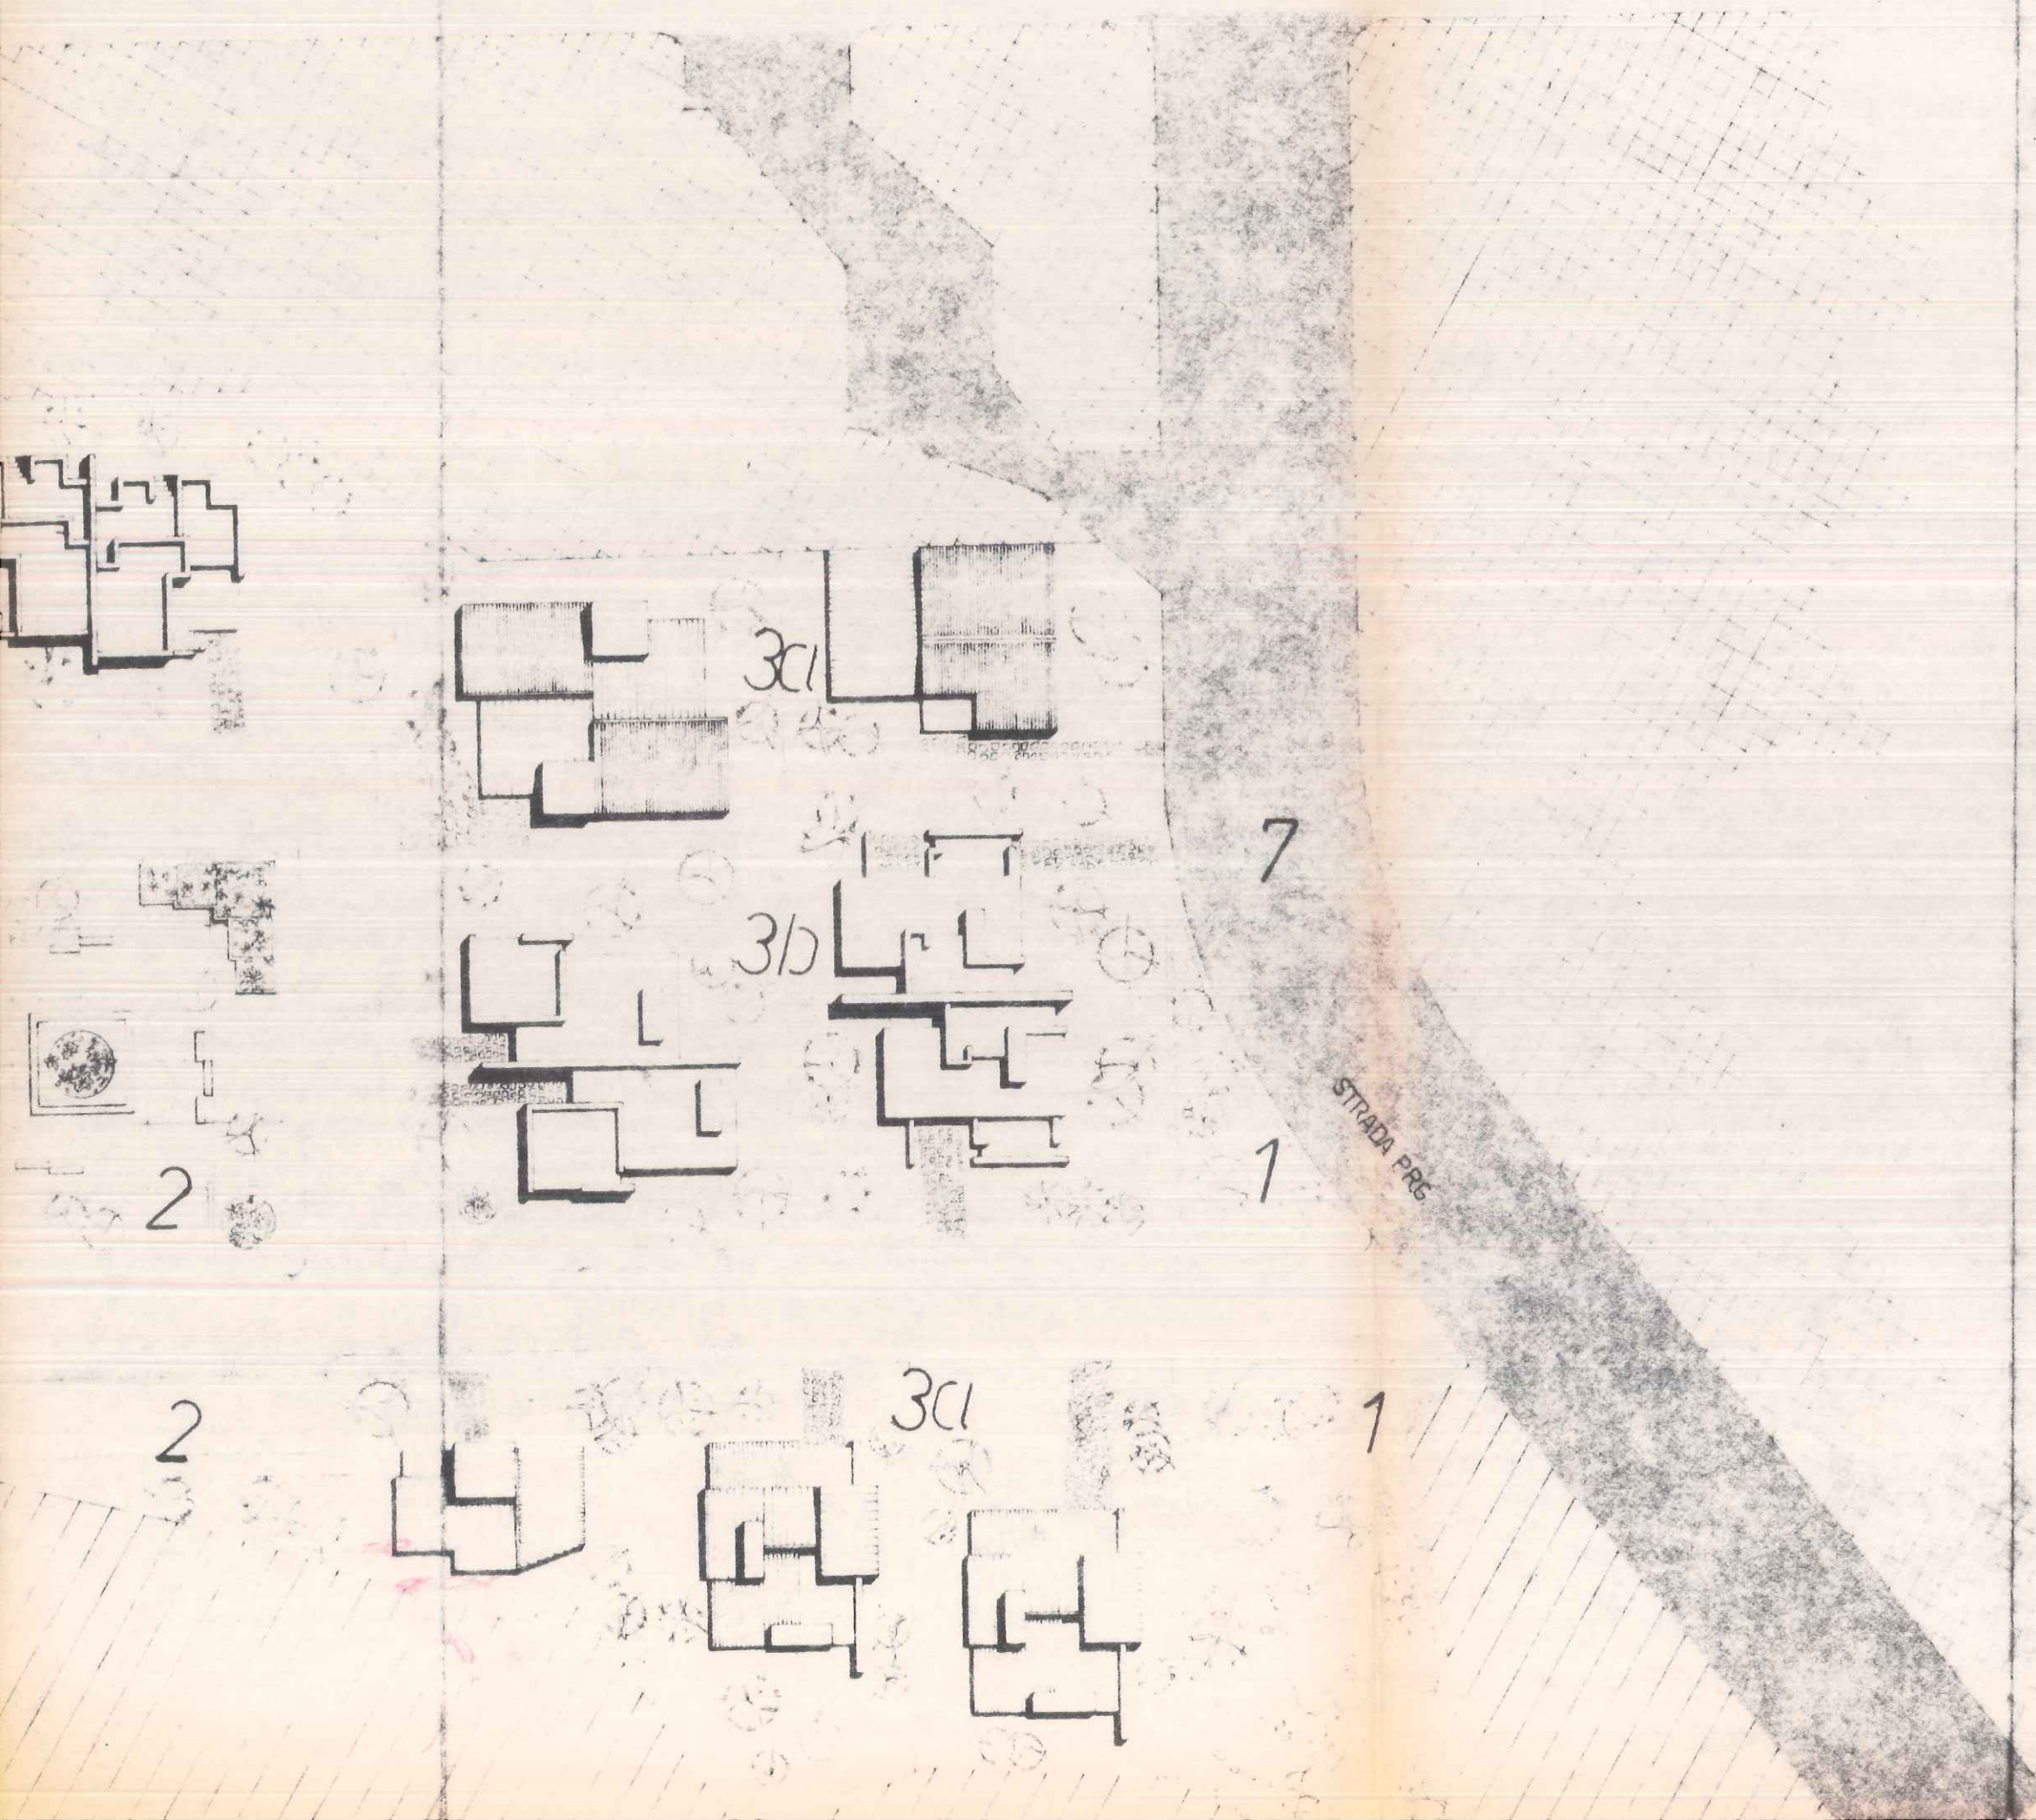

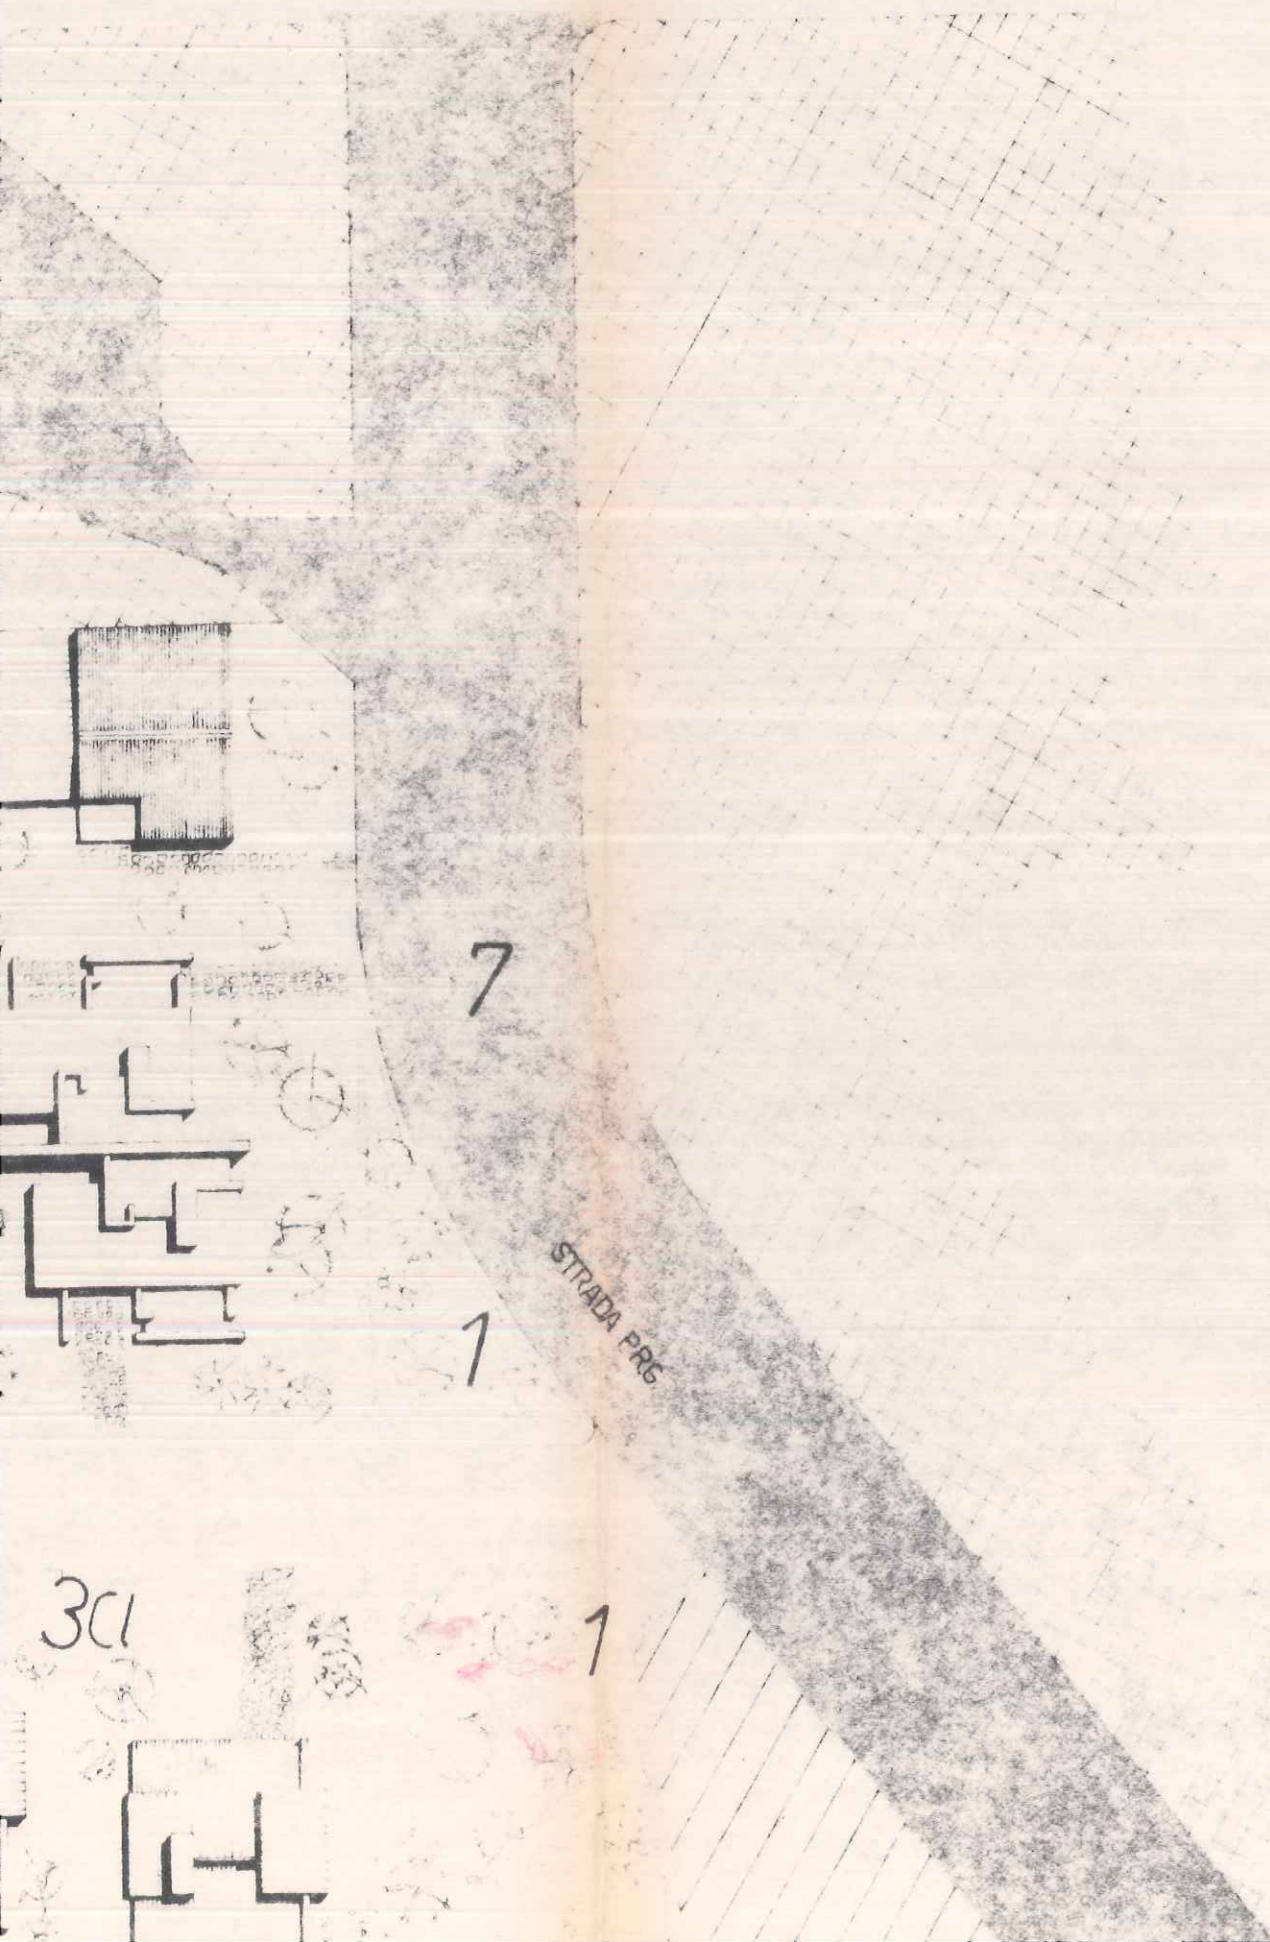

		SUPERFICIE	VOLUME
1	VERDE E SERVIZI	1054.10 mq	
2	PIAZZA E PARCHEGGI	1095.25 "	
3a	COSTRUZIONI ISOLATE	1021.94 "	146137 mc
3b	COSTRUZIONI A SCHIERA	3216.45 "	4599.52 "
4	ZONA E		
5	ZONA B3		
6	STRADA BIRORI - SS-131		
7	STRADA PRG		