

Comune di BIRORI

Prov. di NUORO

PROGETTO
DI UN PIANO DI LOTTIZZAZIONE SITO
IN LOCALITÀ "MARTAS"

OGGETTO

PARTICOLARI COSTRUTTIVI

TAV.:

8

ALL.:

SCALA:

VARIE

DATA:

IL COMMITTENTE

IL PROPRIETARIO

Laurea



LEGENDA



cls





manto d'usura



massicciata bituminosa






strato di fondazione

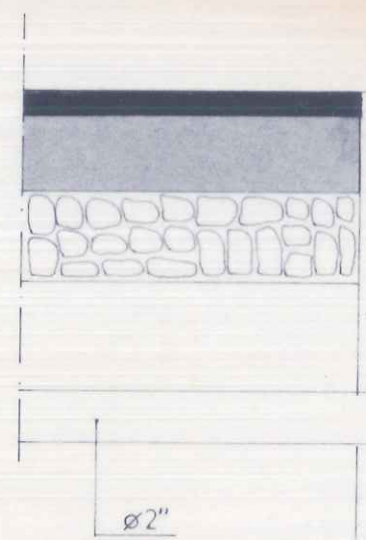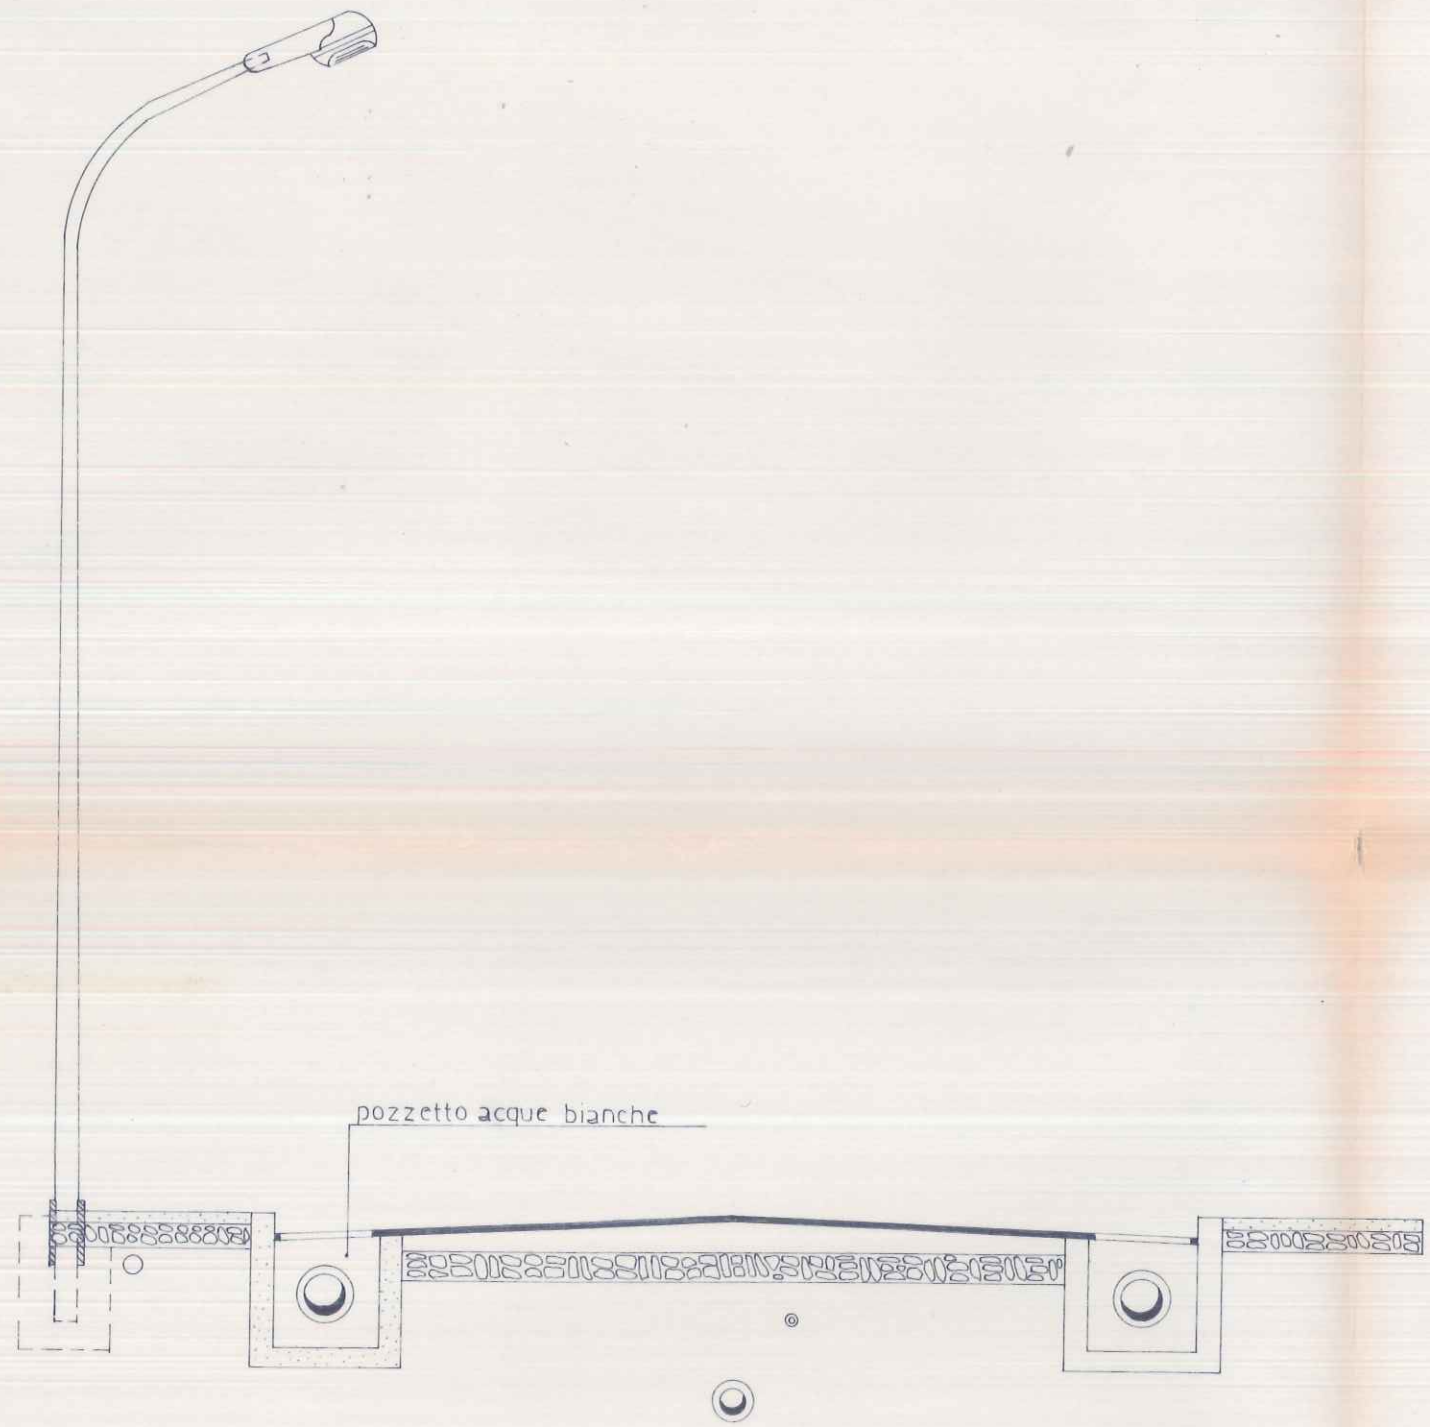



SEZIONE STRADALE TIPO


1:50

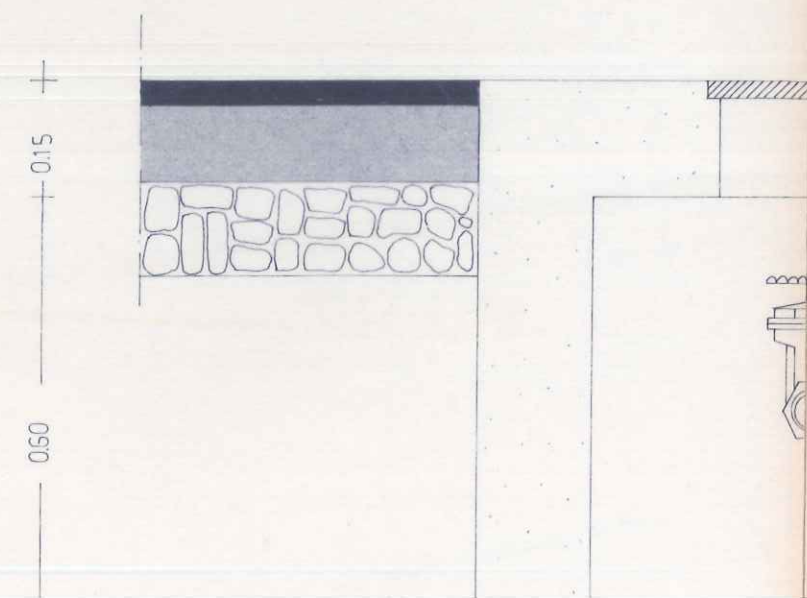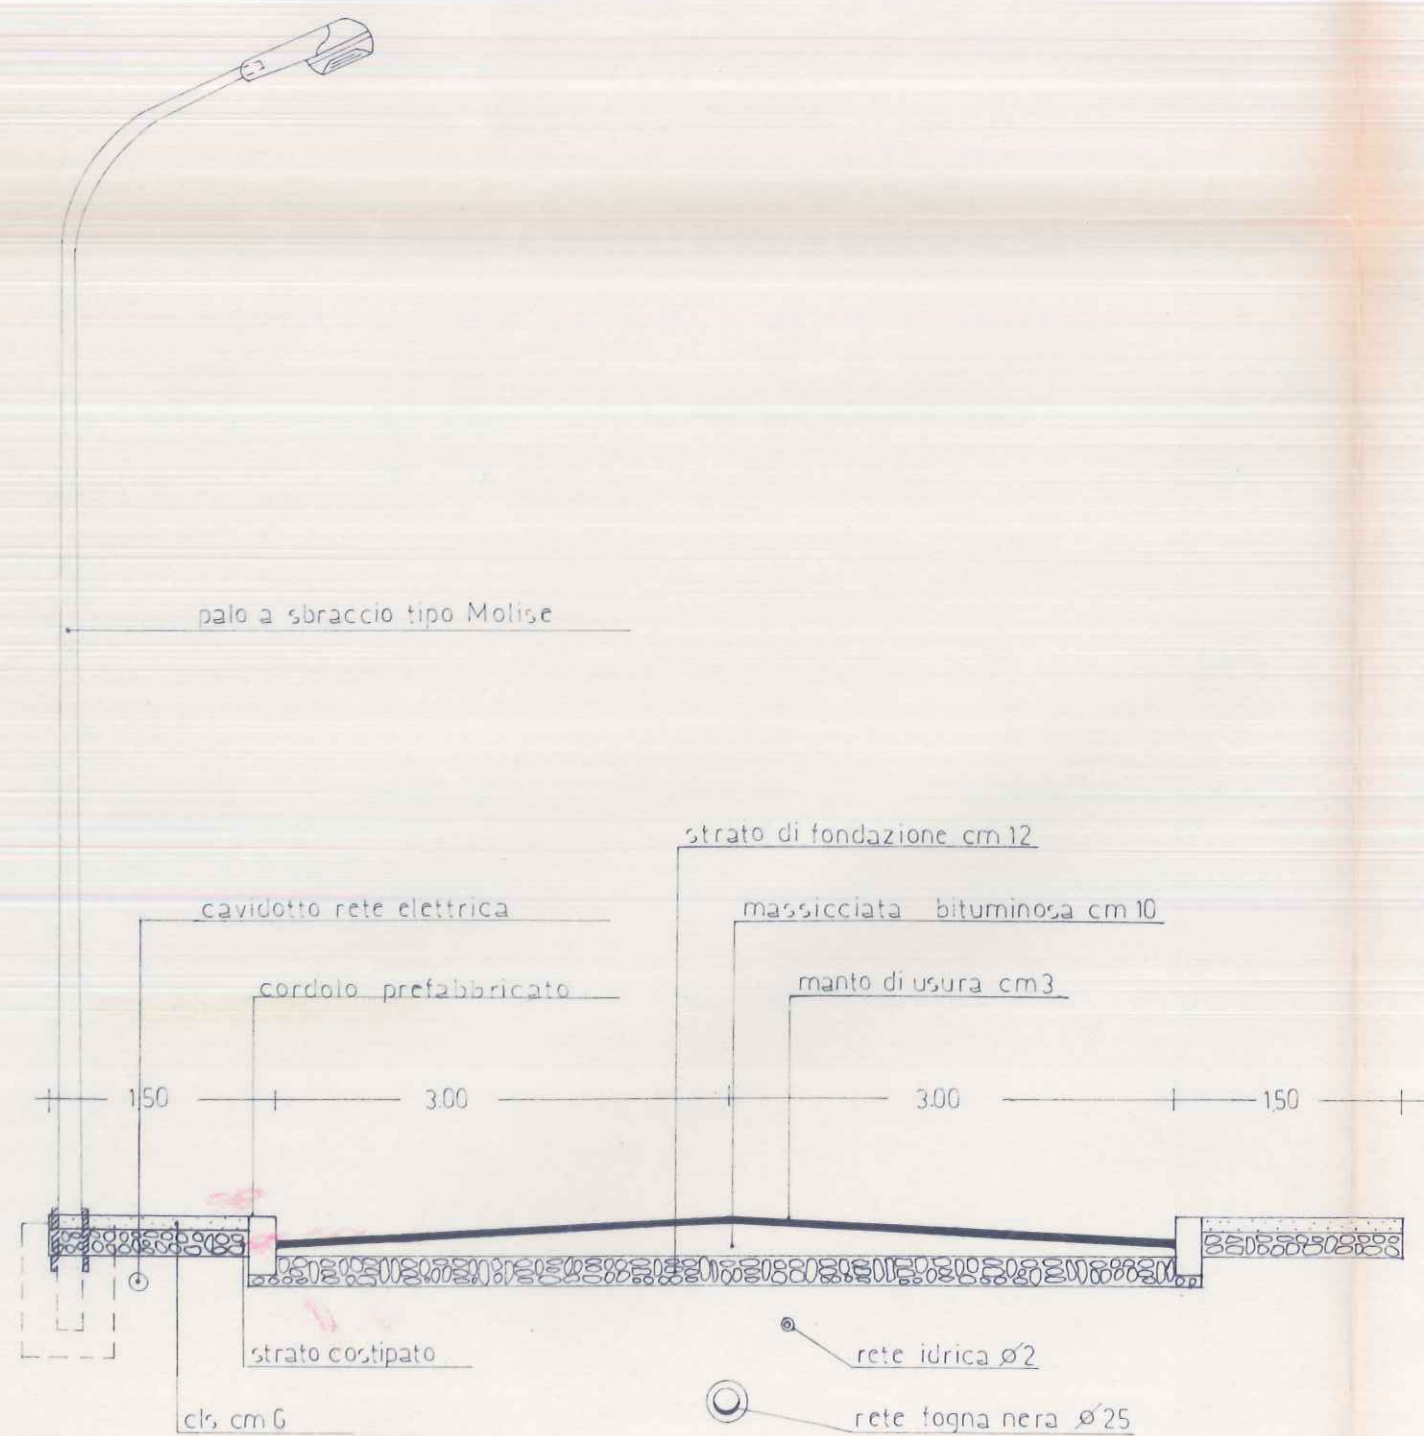

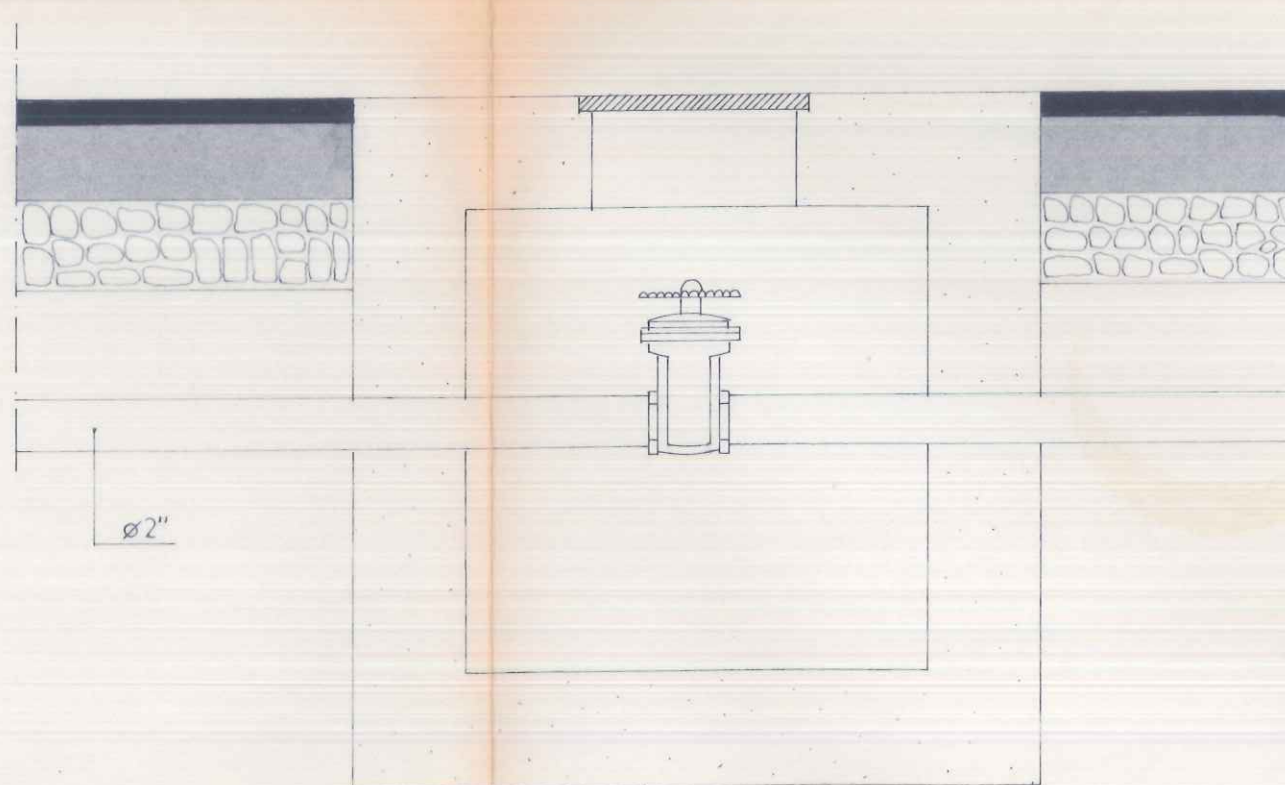

+ 0.15 + ————— 0.60 ————— + 0.15 +

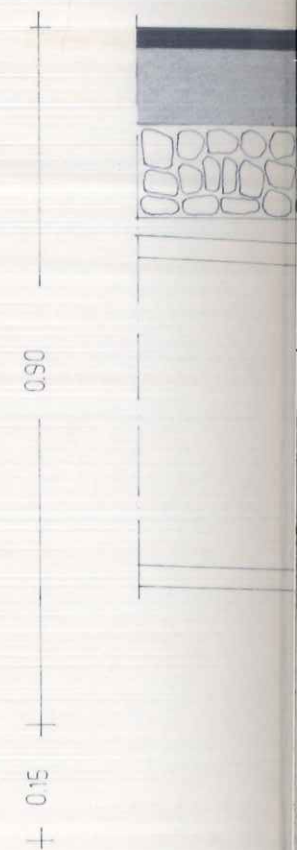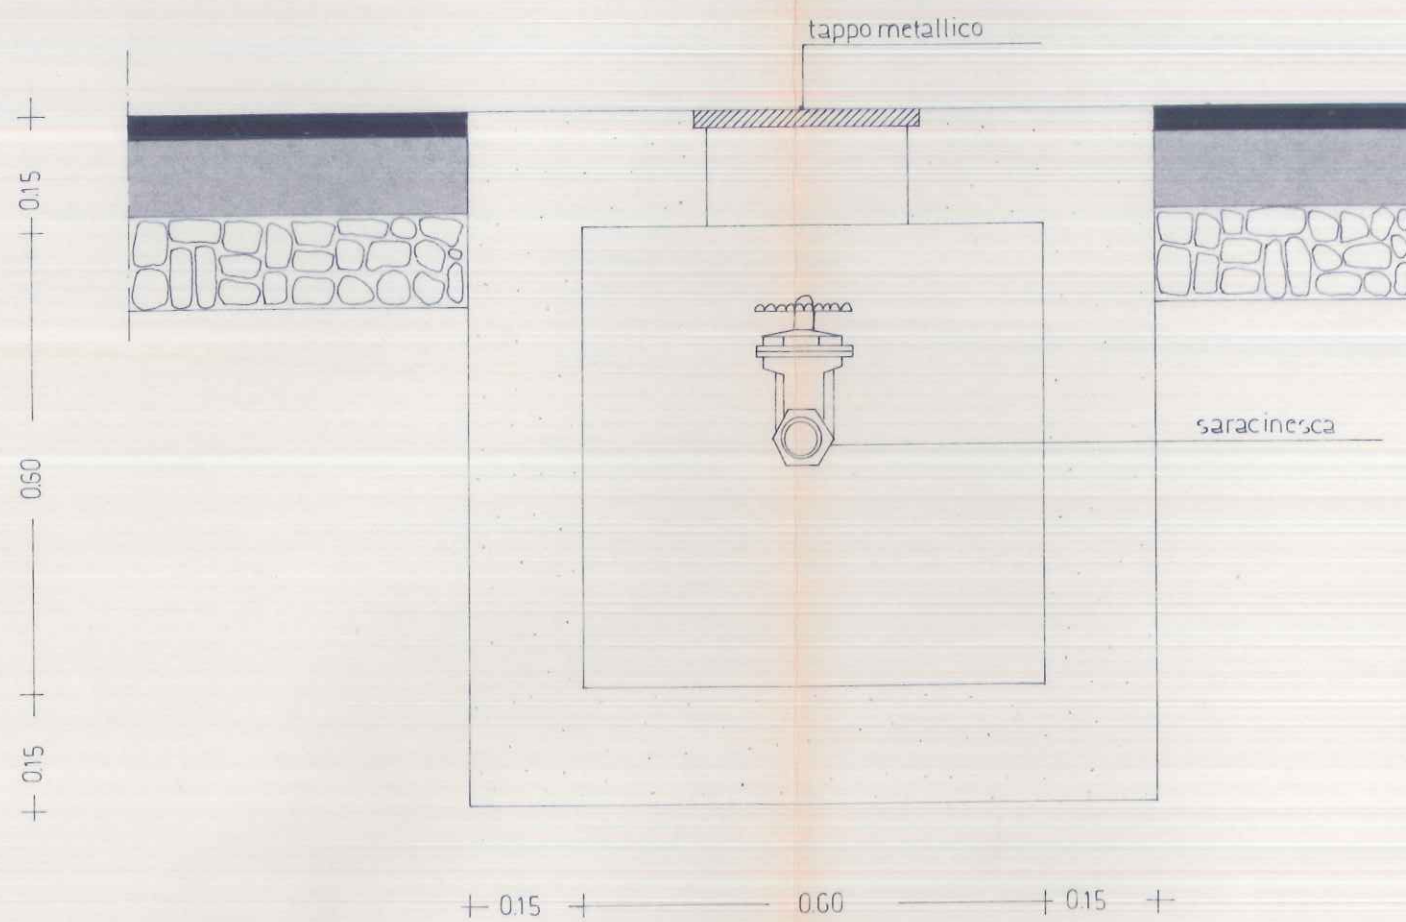


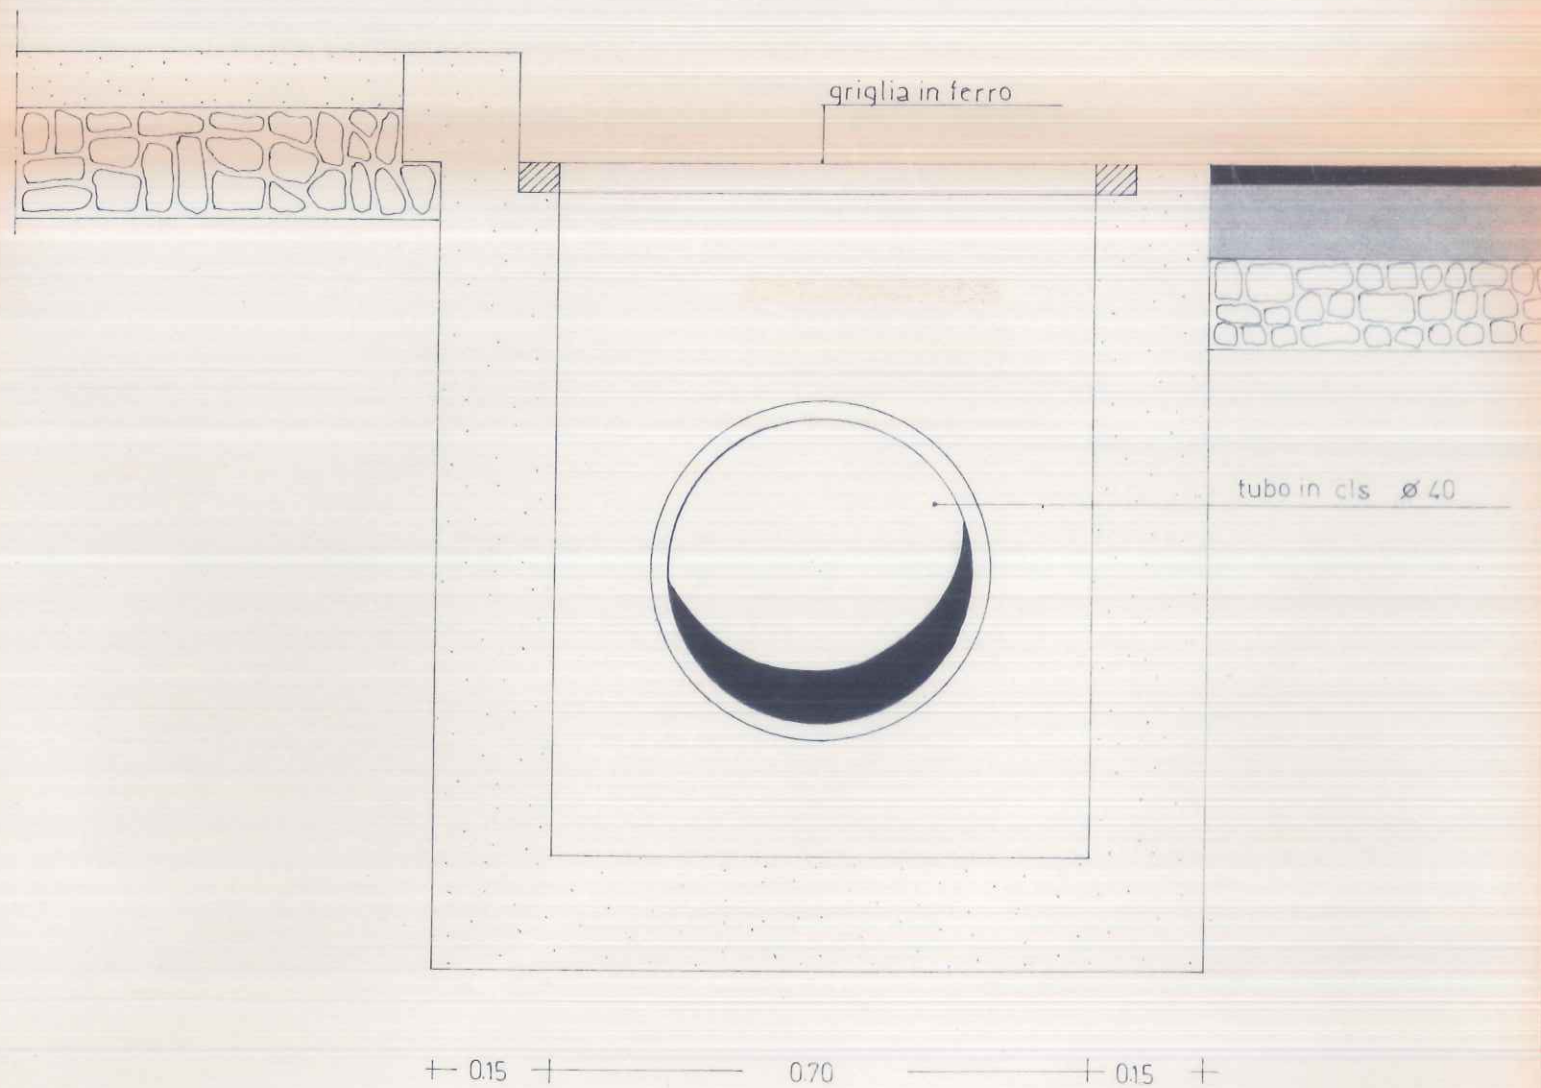

CADITOIA STRADALE

1:10

+ 0.20 ——— 1.20 ——— + 0.20 —

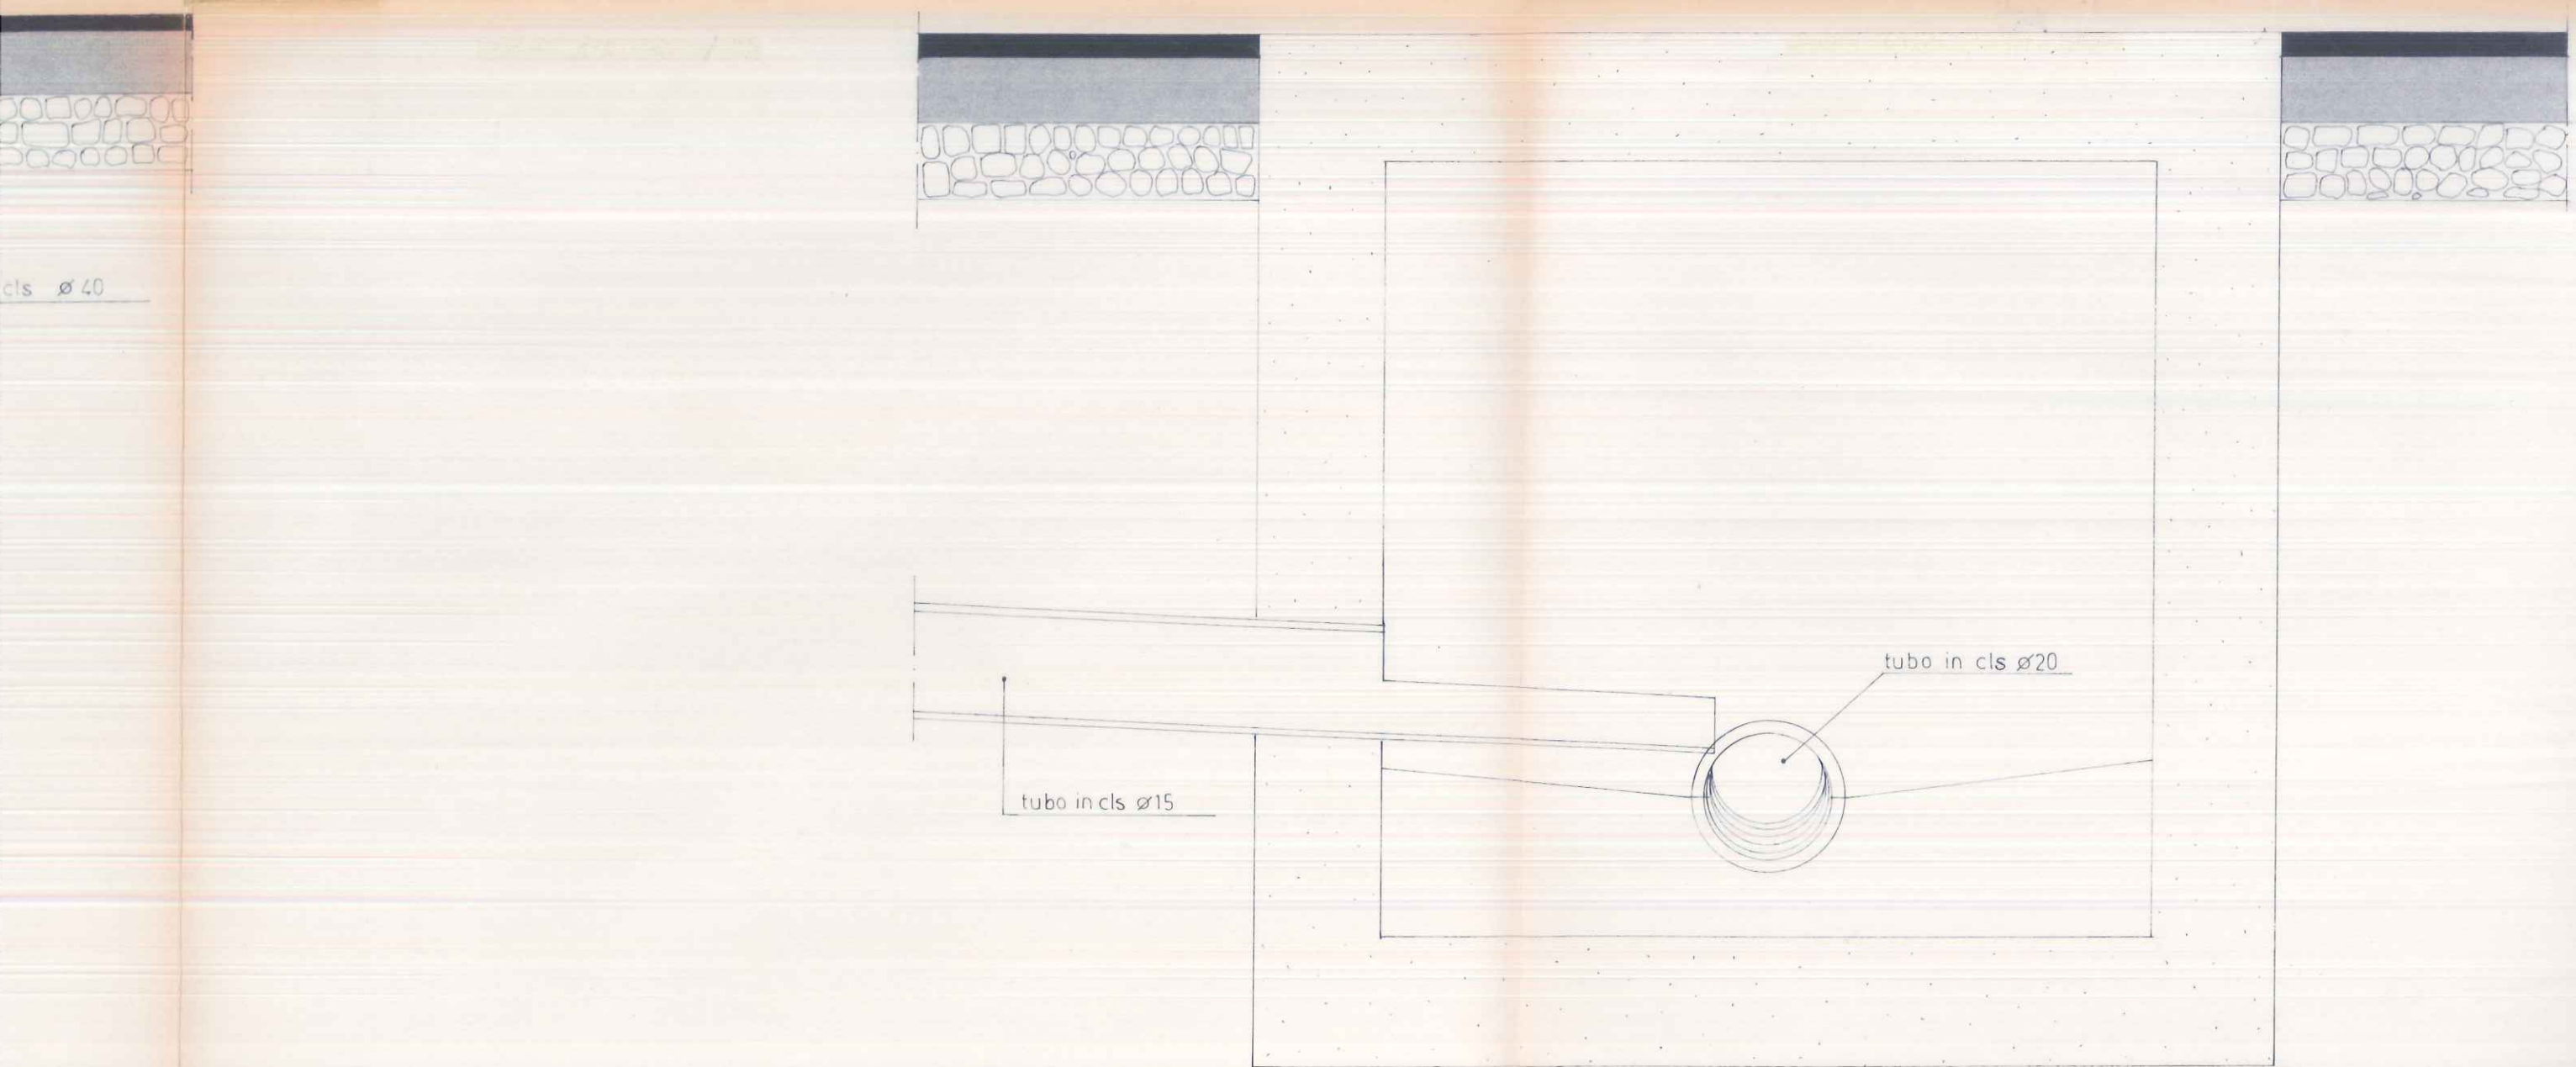

POZZETTO D'INCROCIO

1:10

