

Comune

di

BIRORI

Prov.

di

NUORO

PROGETTO  
DI UN PIANO DI LOTTIZZAZIONE SITO  
IN LOCALITÀ "MARTAS"

OPERE DI URBANIZZAZIONE SECONDARIA

OGGETTO

PLANIMETRIA GENERALE

TAV.

**1**


ALL.

SCALA

**1:500**

DATA

IL COMMITTENTE

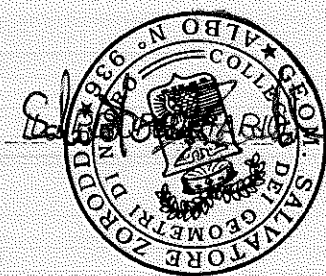


# LEGENDA




zona B3




zona E

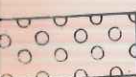


verde pubblico

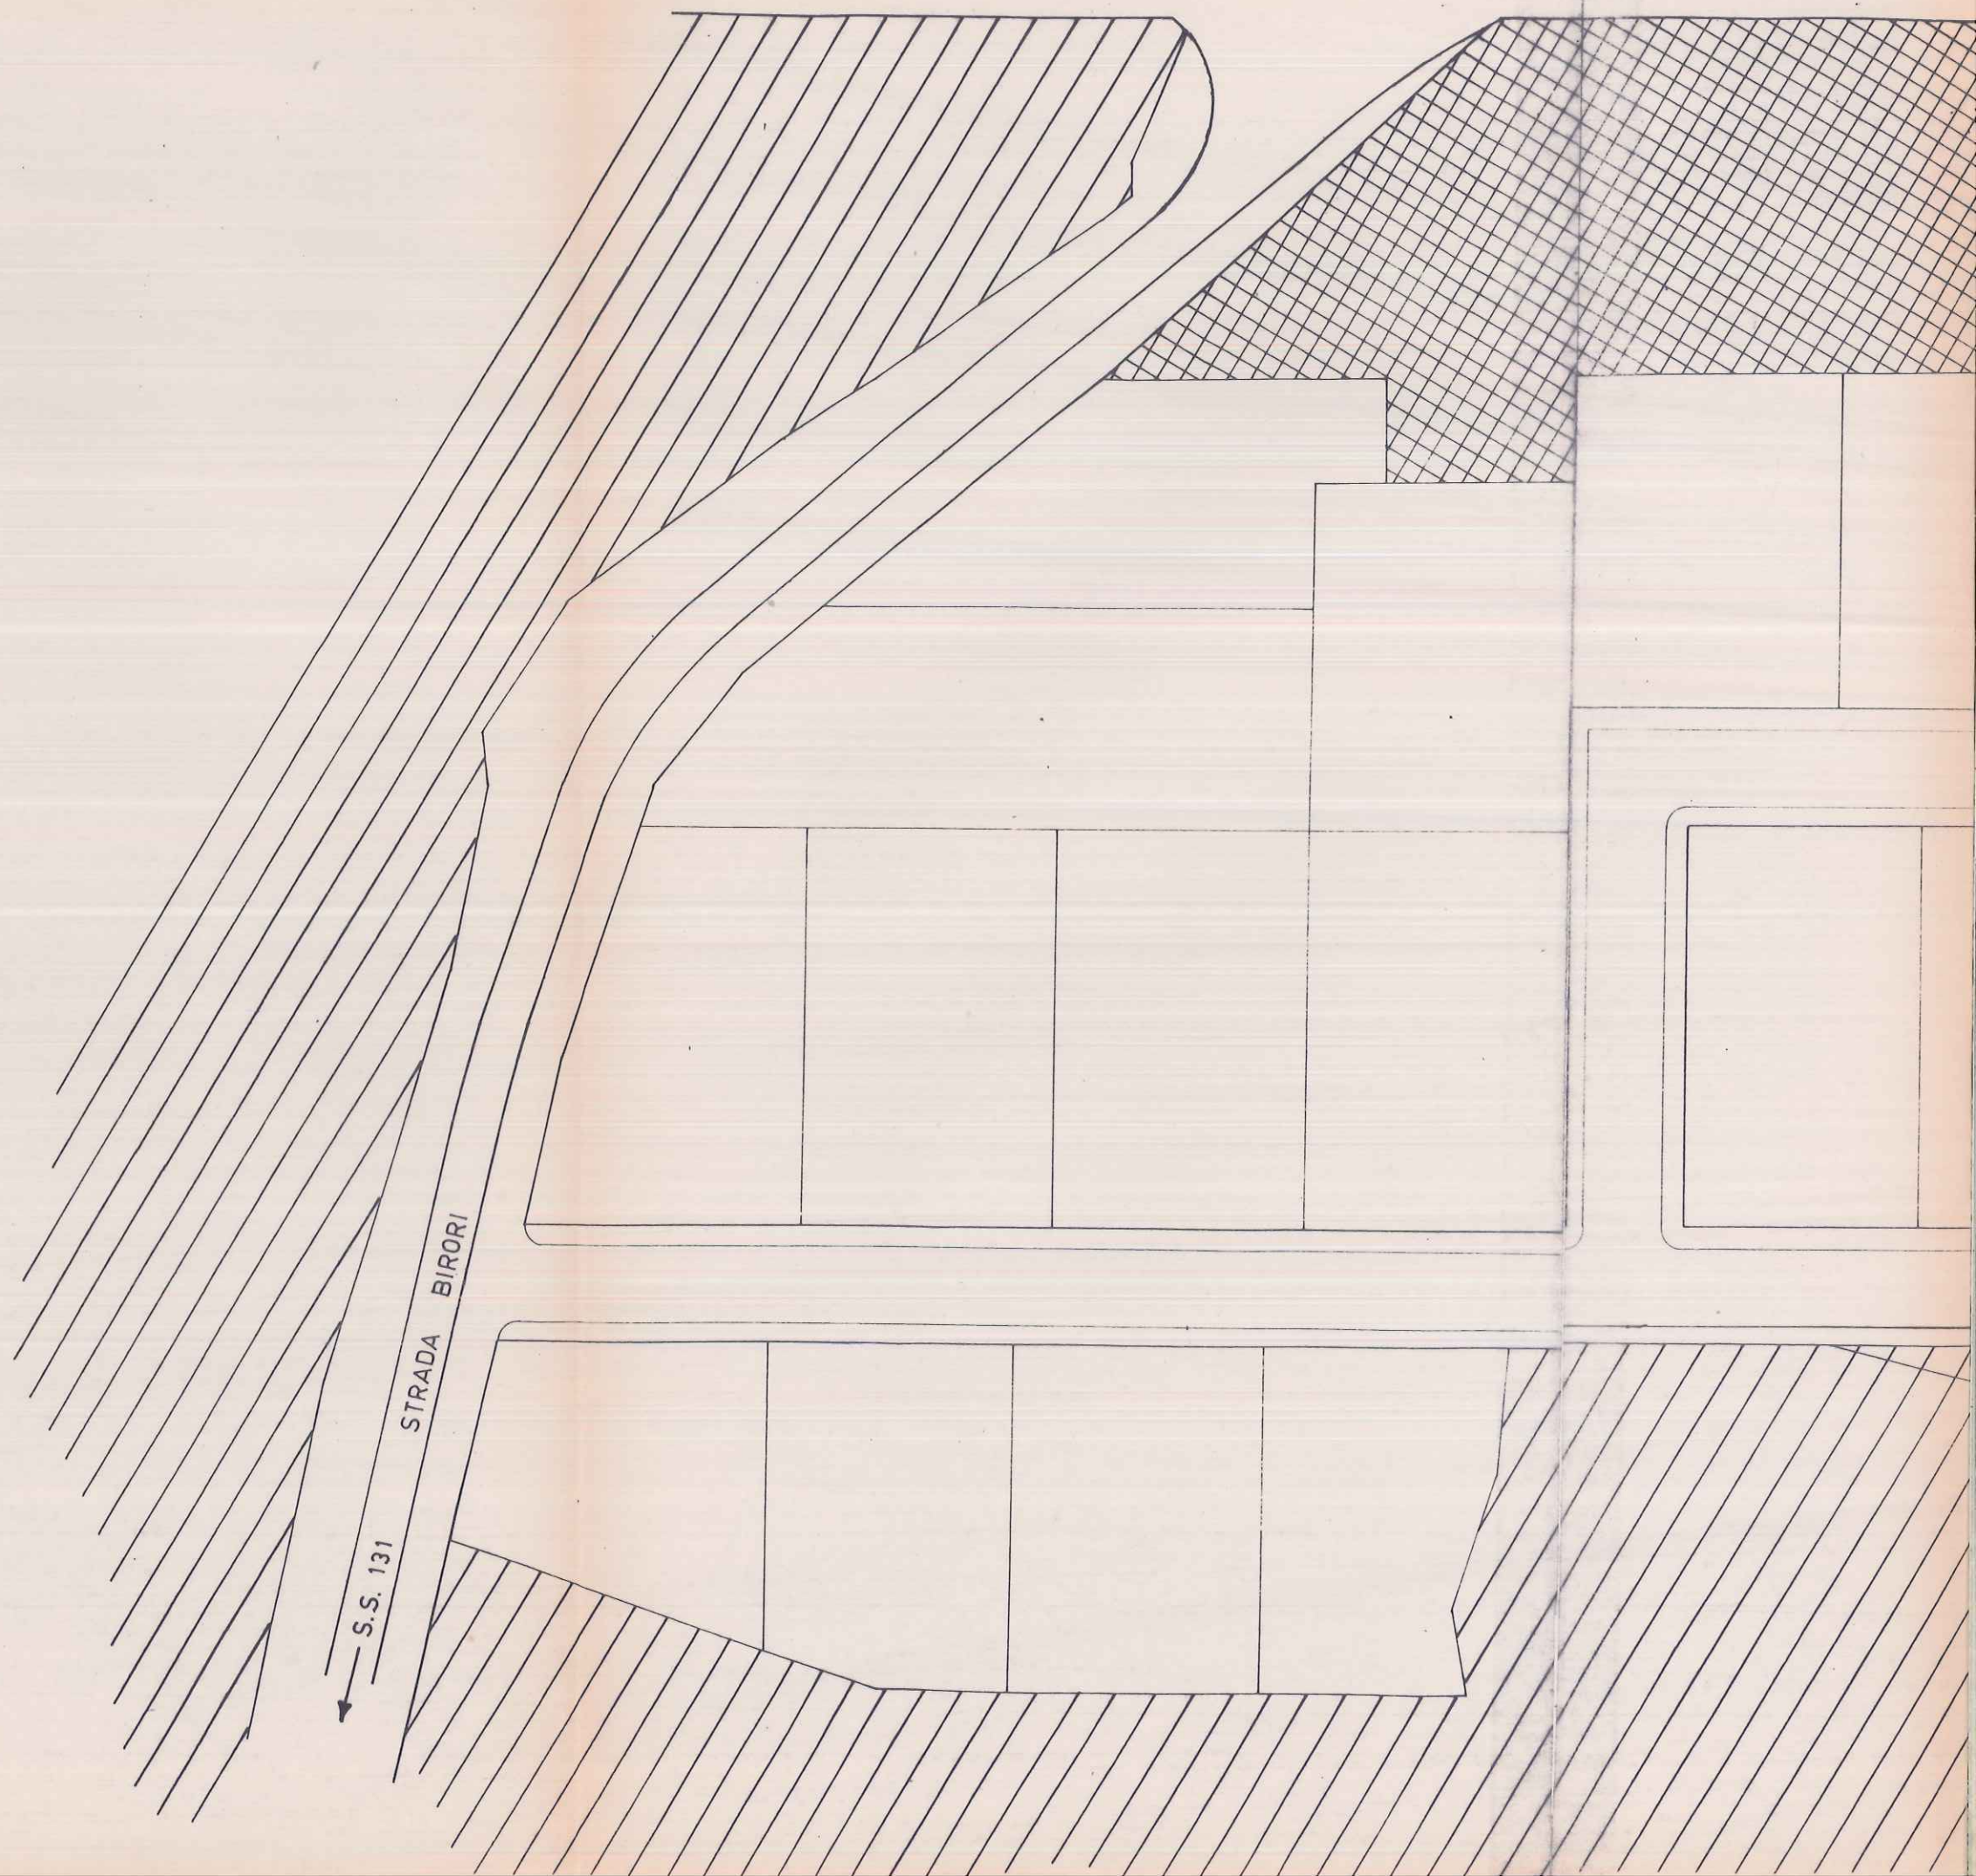

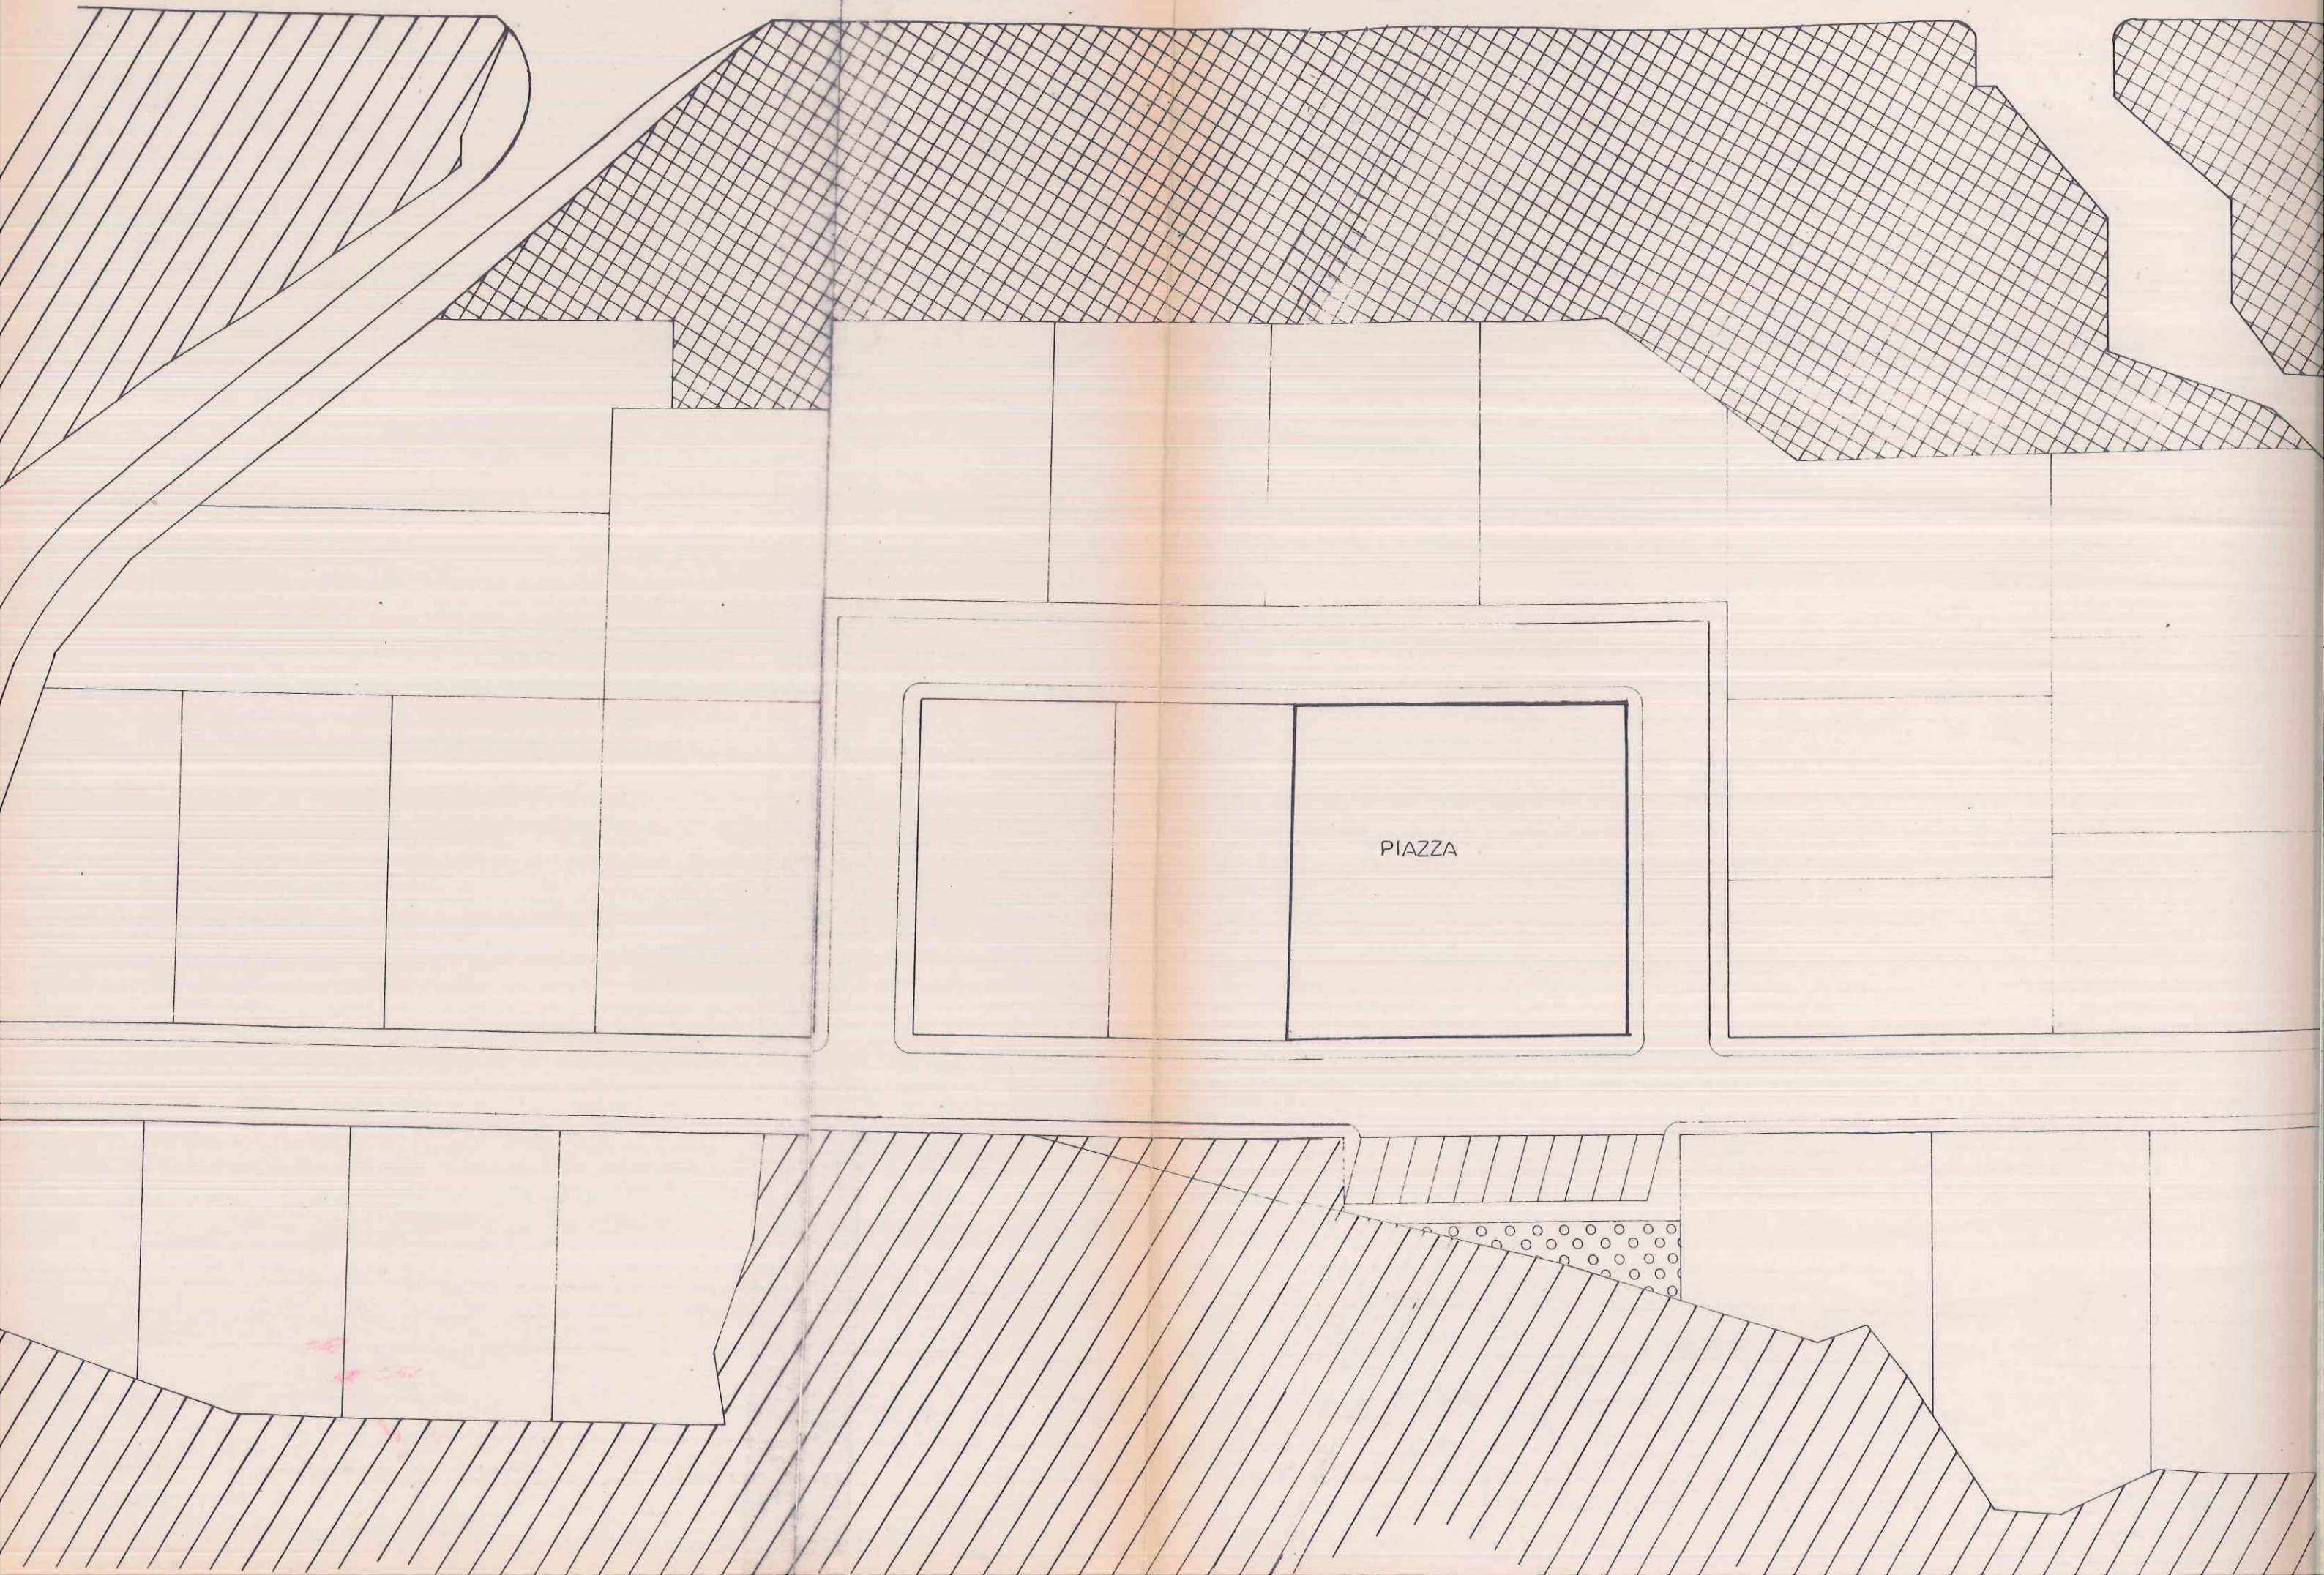

PIAZZA

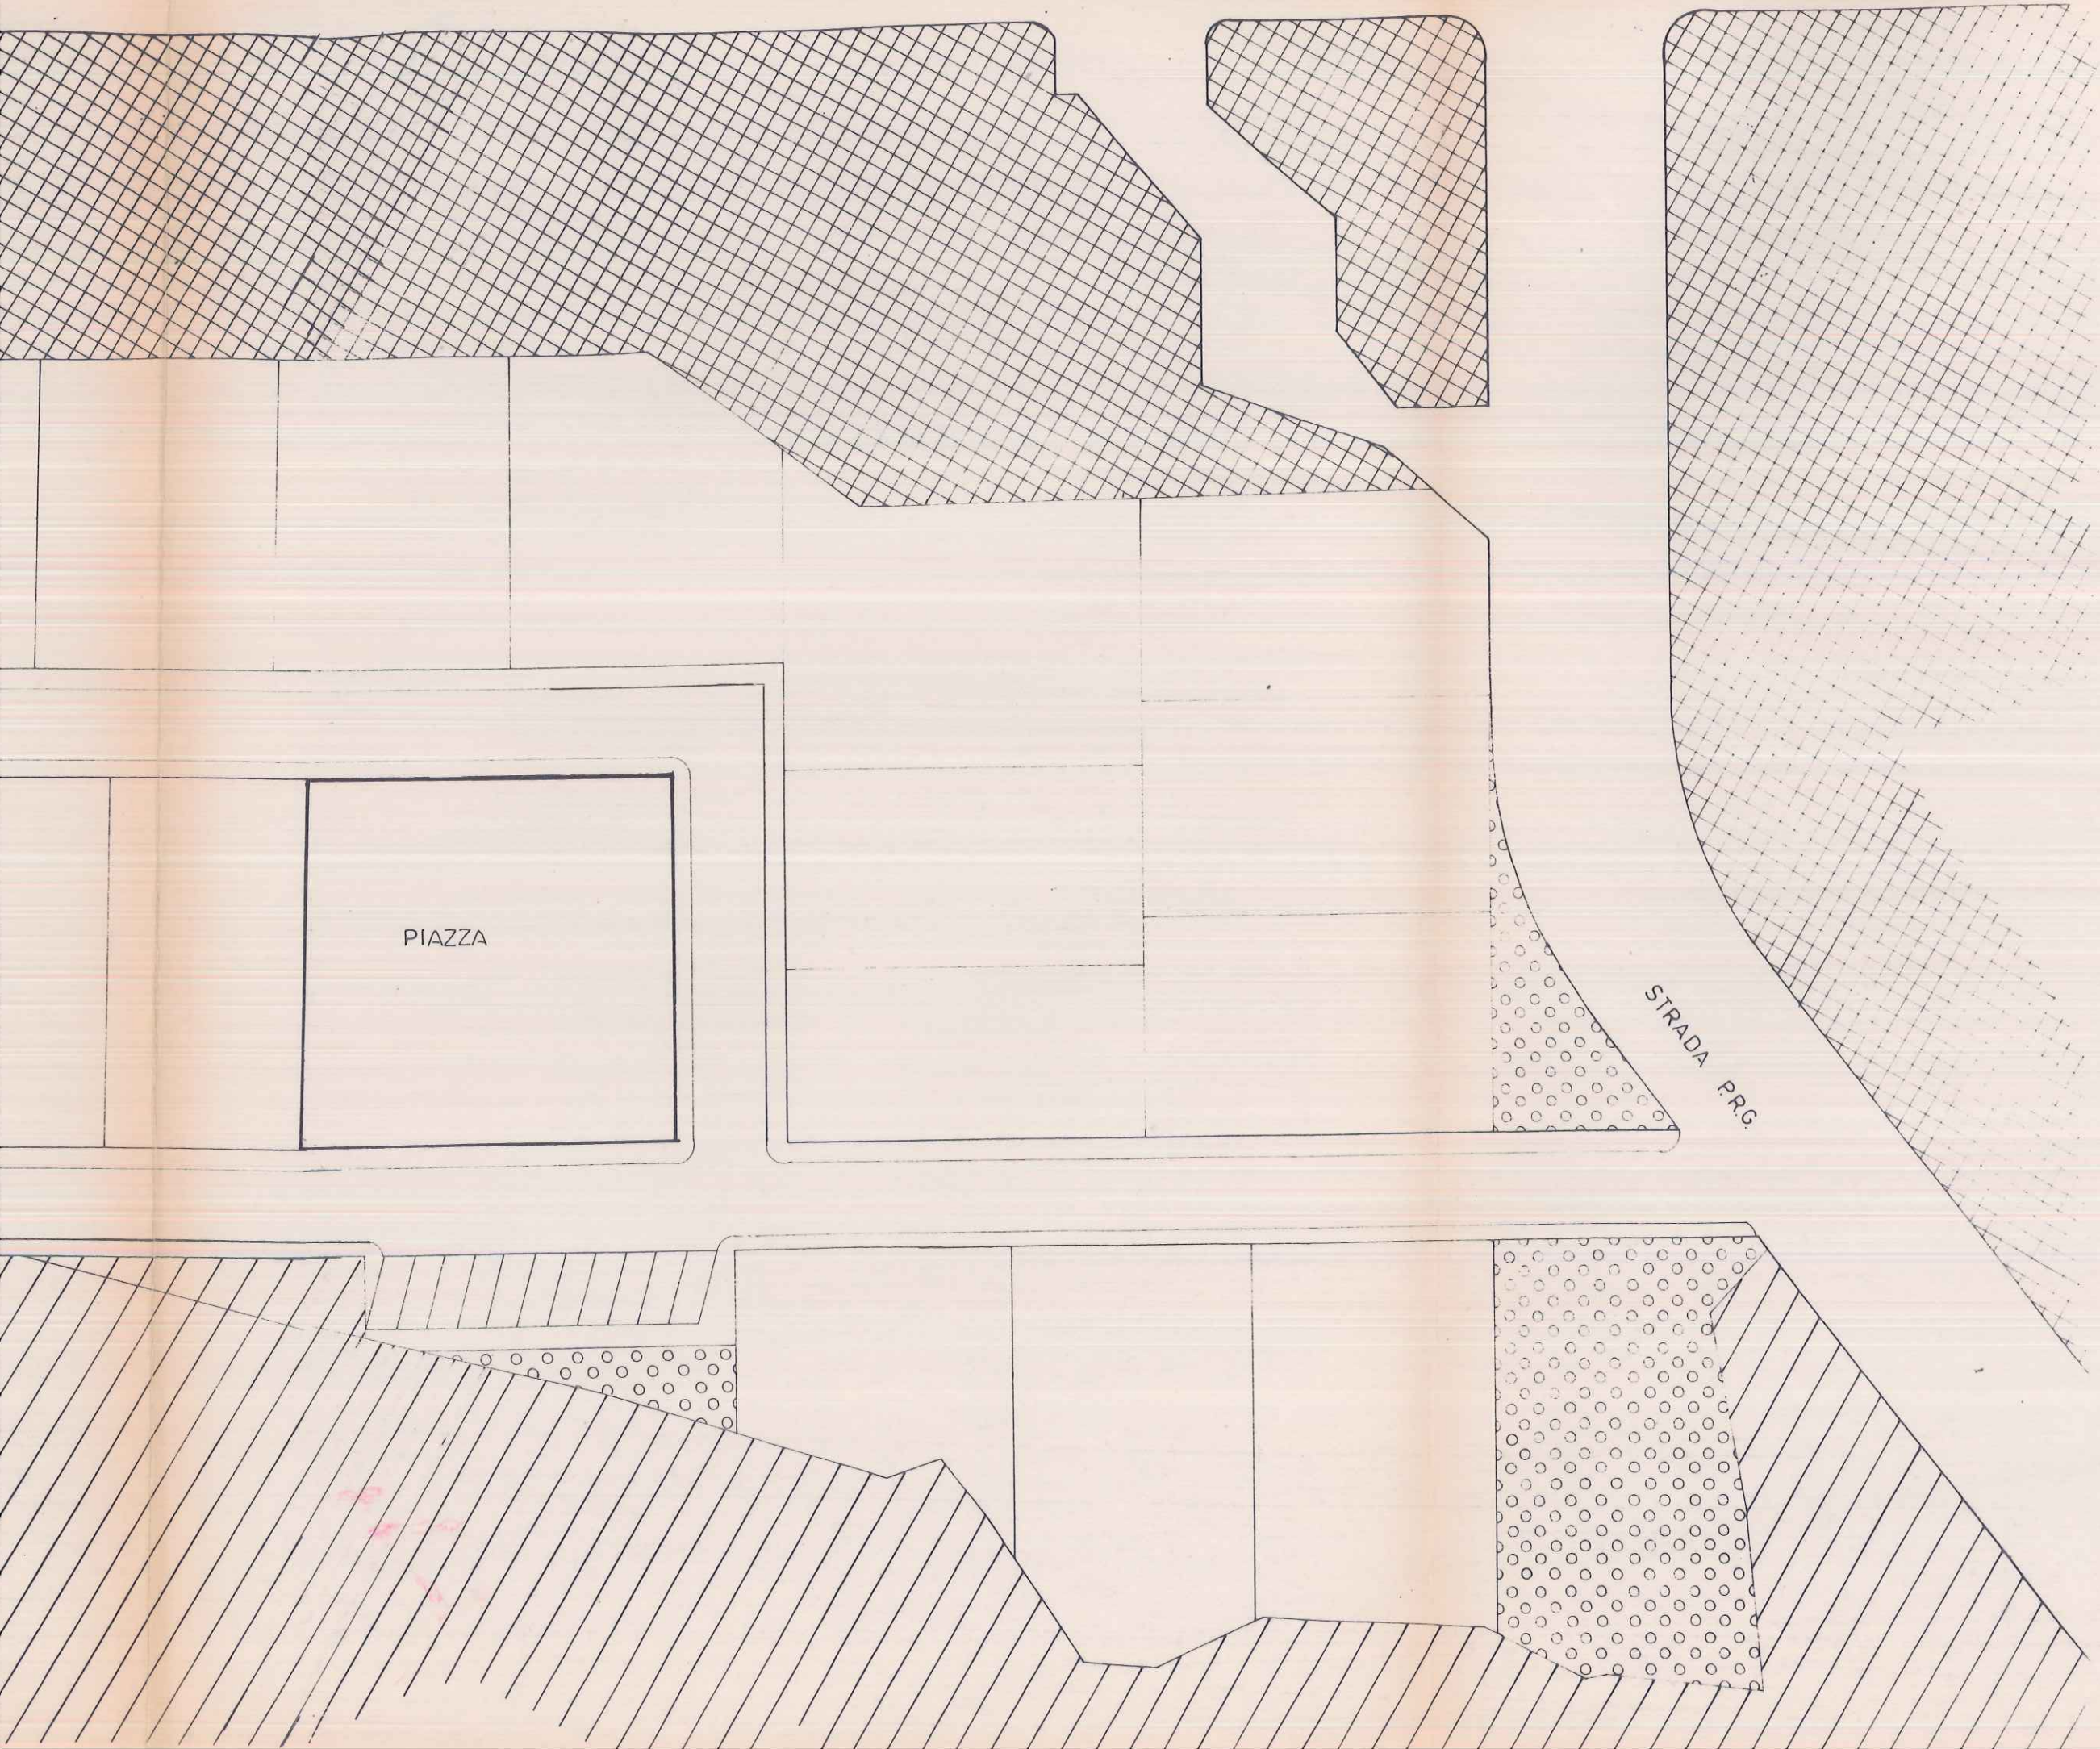

PIAZZA

STRADA P.R.G.