

Comune

di

BIRORI

Prov.

di

NUORO

PROGETTO
DI UN PIANO DI LOTTIZZAZIONE SITO
IN LOCALITÀ "MARTAS"

OPERE DI URBANIZZAZIONE SECONDARIA

OGGETTO

SISTEMAZIONE PIAZZA

TAV.:

3


ALL.:

SCALA:


VARIE

DATA:


IL COMMITTENTE

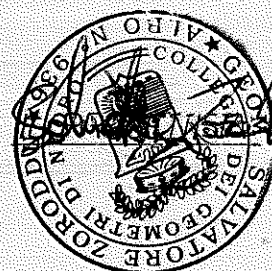


LEGENDA

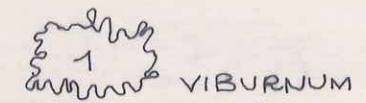


VIBURNUM

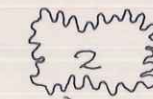


JUNIPERUS

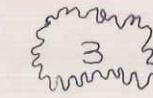


ELAEAGNUS

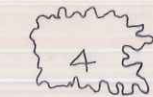


MAHONIA

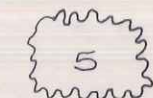


COTONEASTER

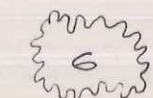


RHUS TYPHINA

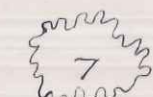

RODODENDRO

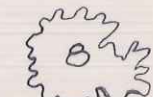


FORSYTHIA

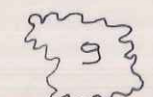

SPIRAEA

 pavimentazione con elementi autoblocanti in calcestruzzo vibrato

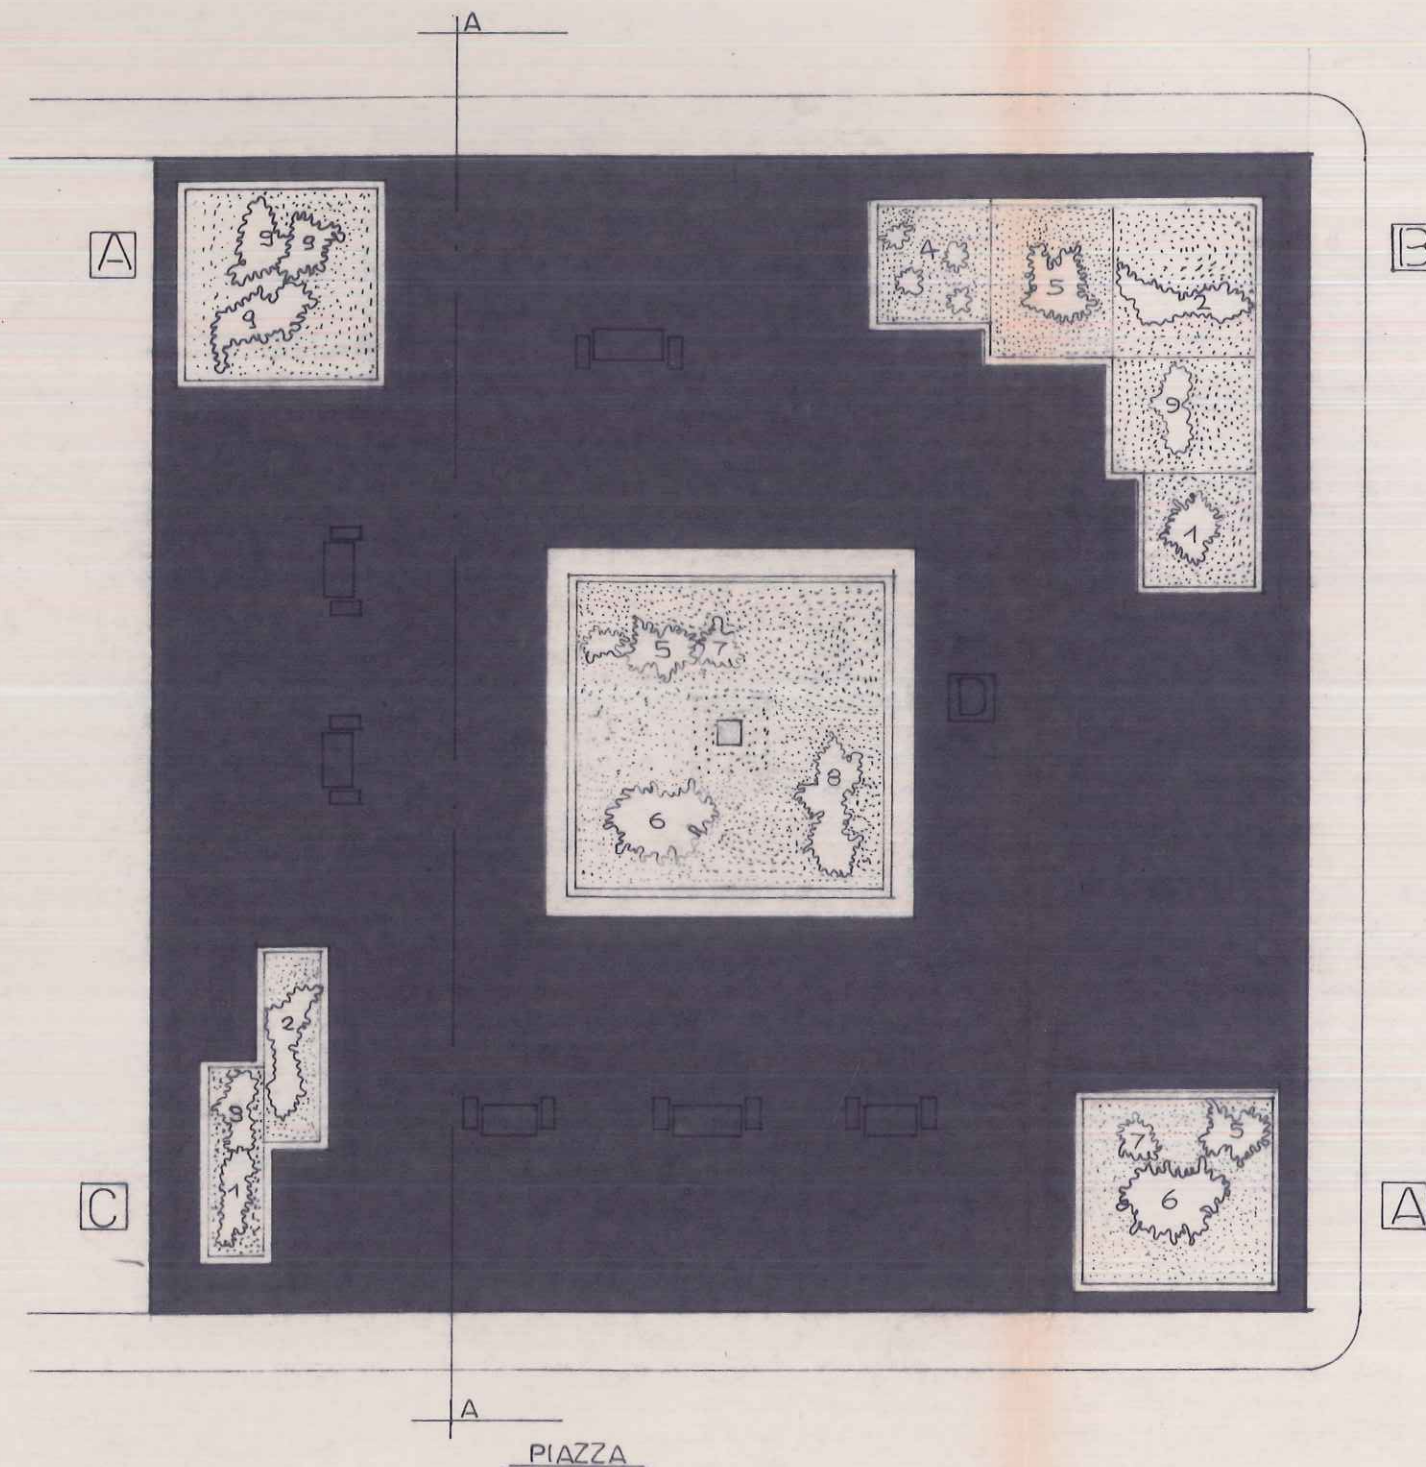

LEGENDA

RETE ELETTRICA

— cavidotto pubblica illuminazione


○ punto luce


□ pozzetto di derivazione

RETE IDRICA


■ impianto idrico

⊗ saracinesca

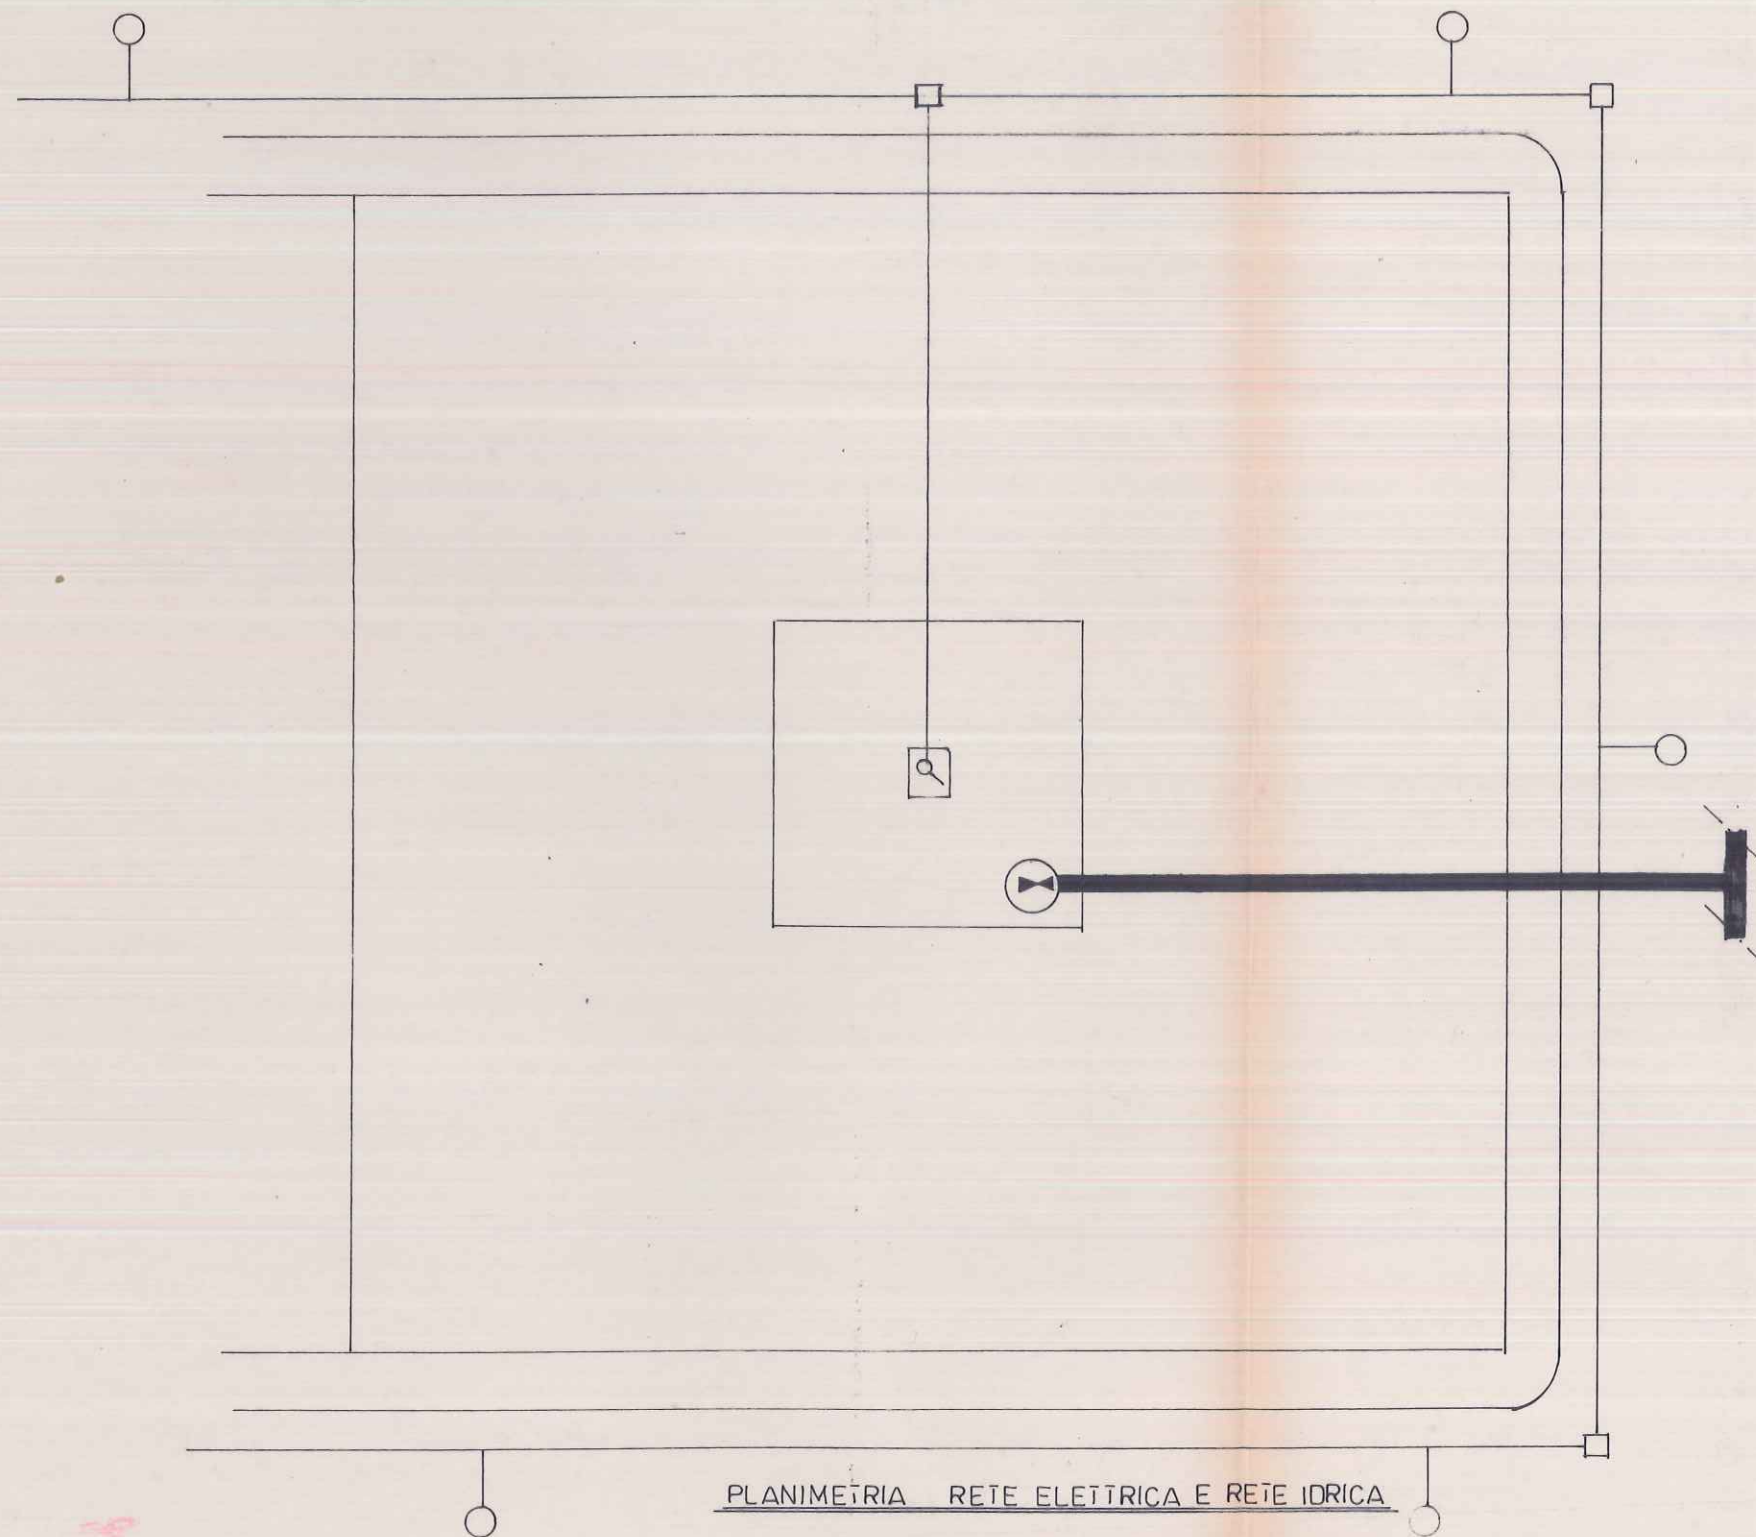

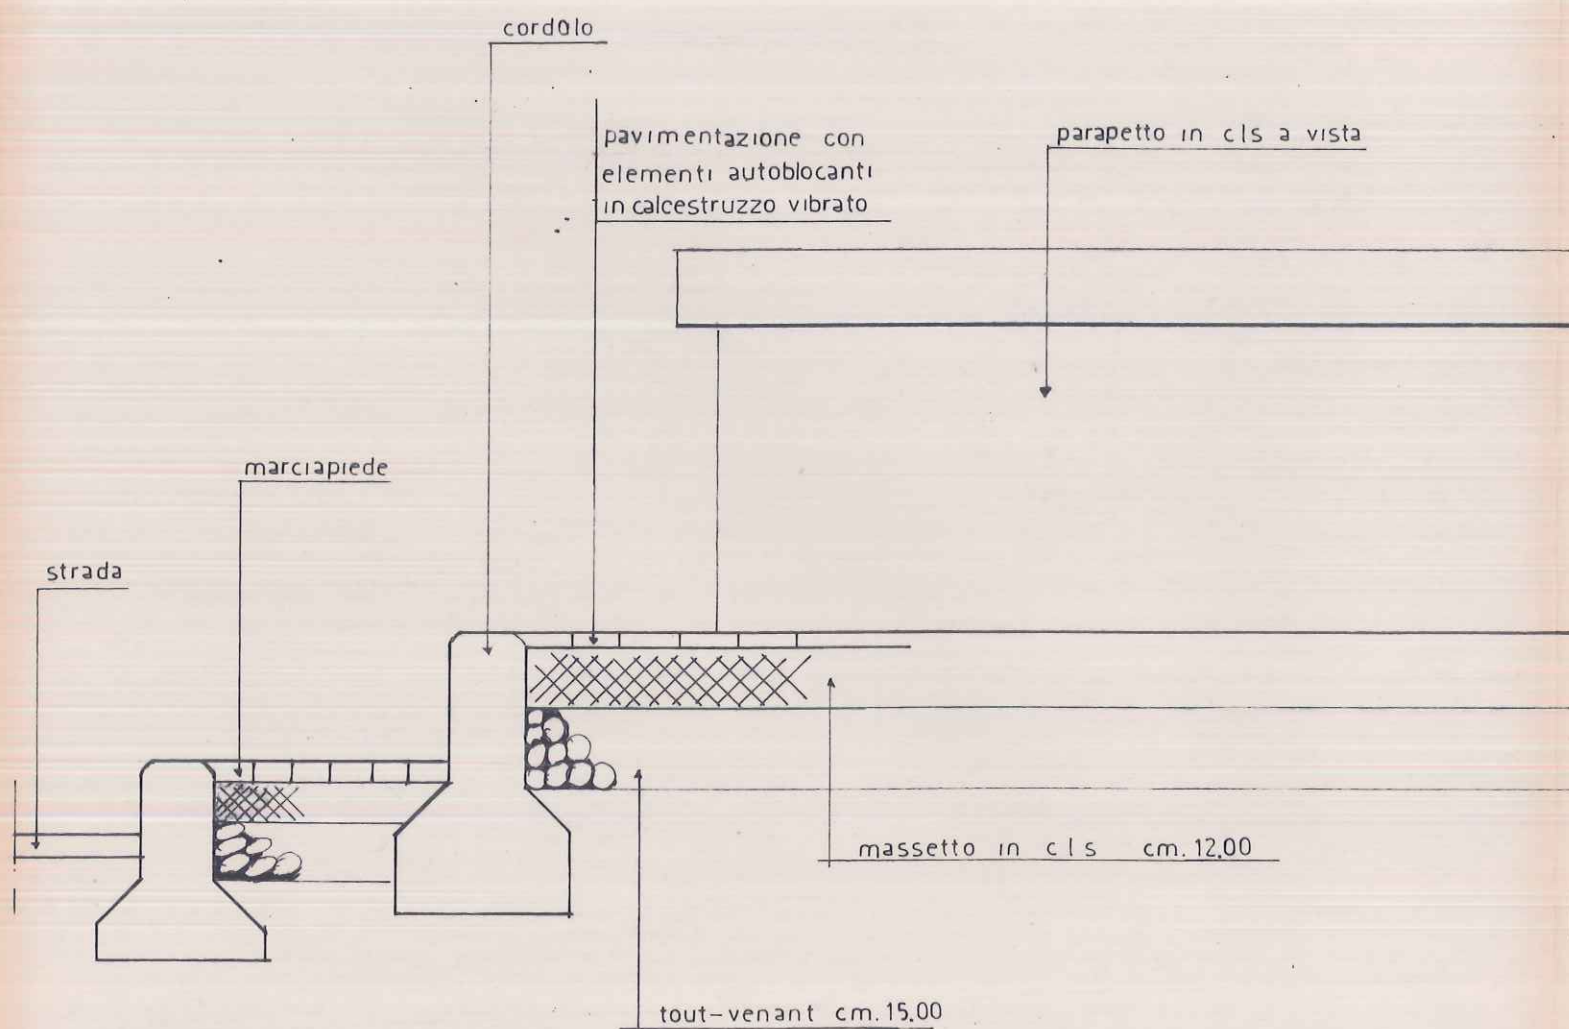


SEZIONE A-A

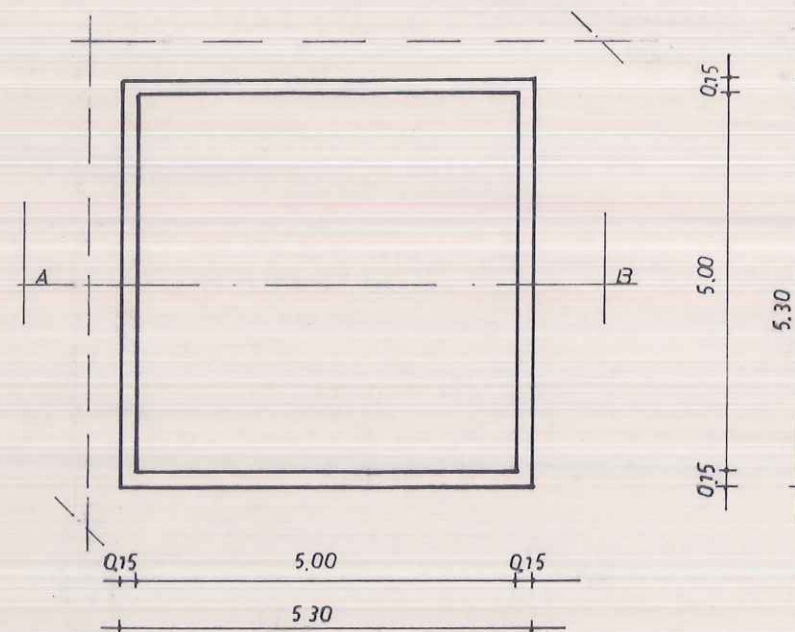

PIANTA FIORIERA TIPO A


scala 1:100

imp. 25,00

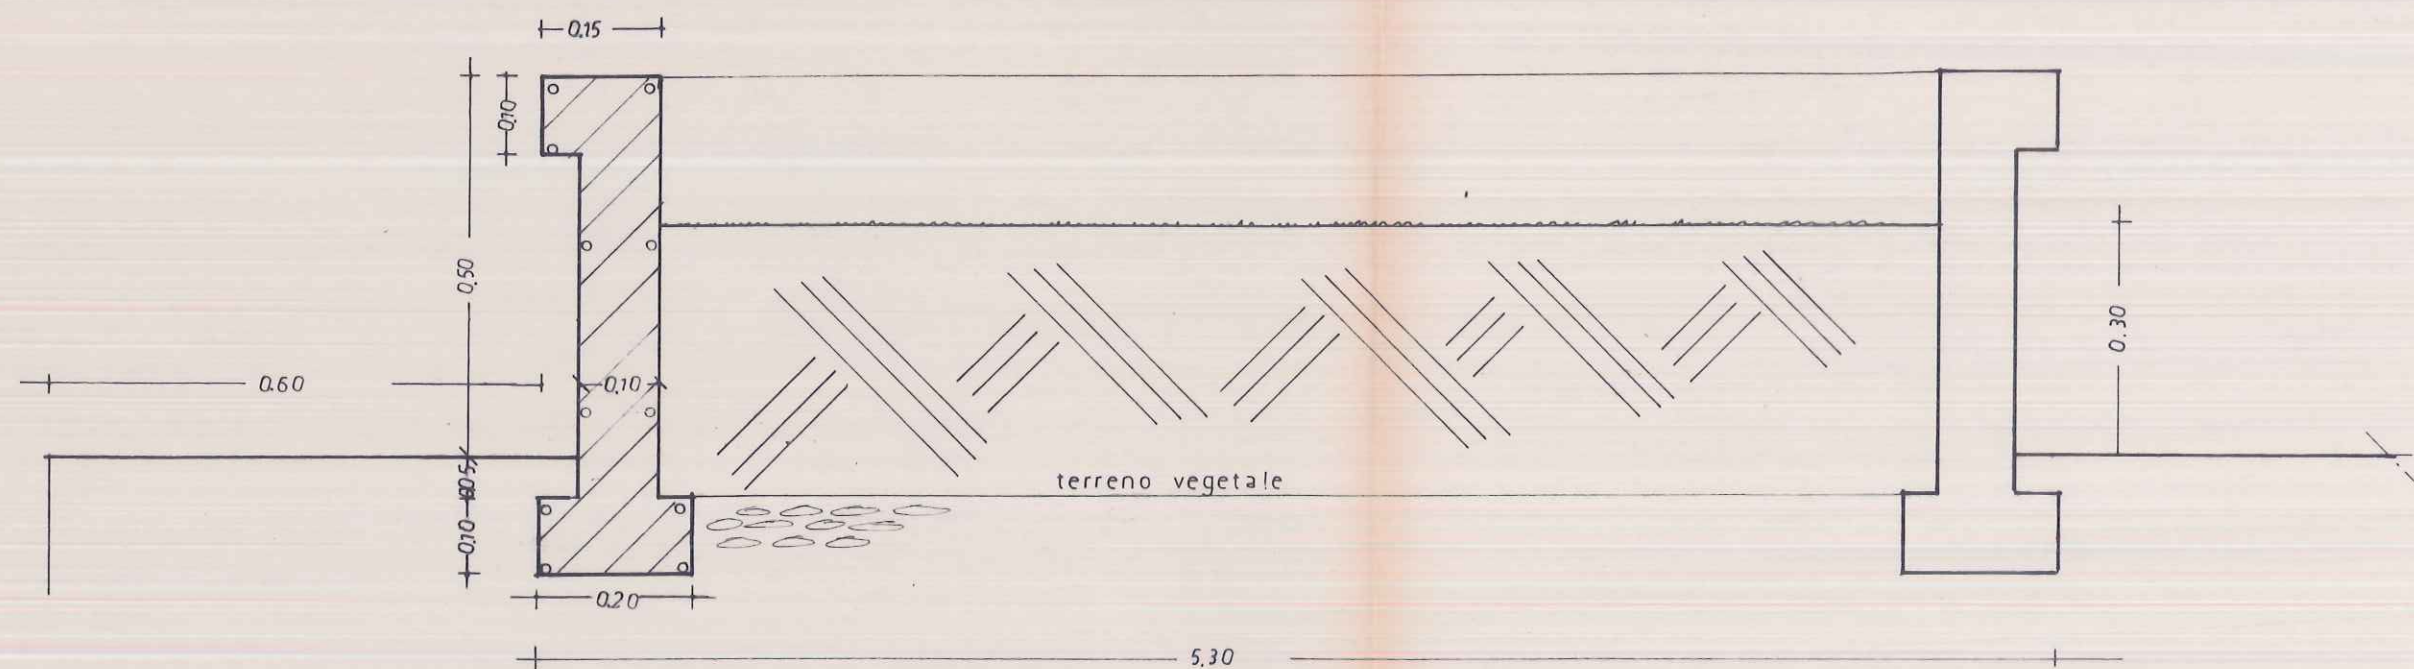


SEZIONE A-A

scala 1:20

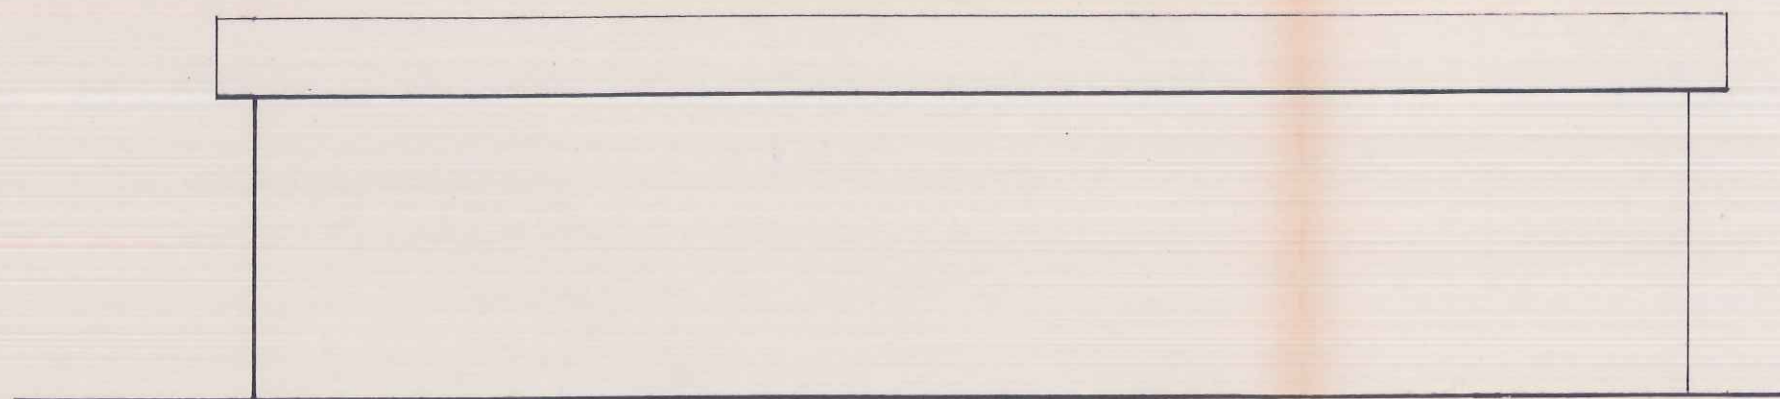


PROSPETTO

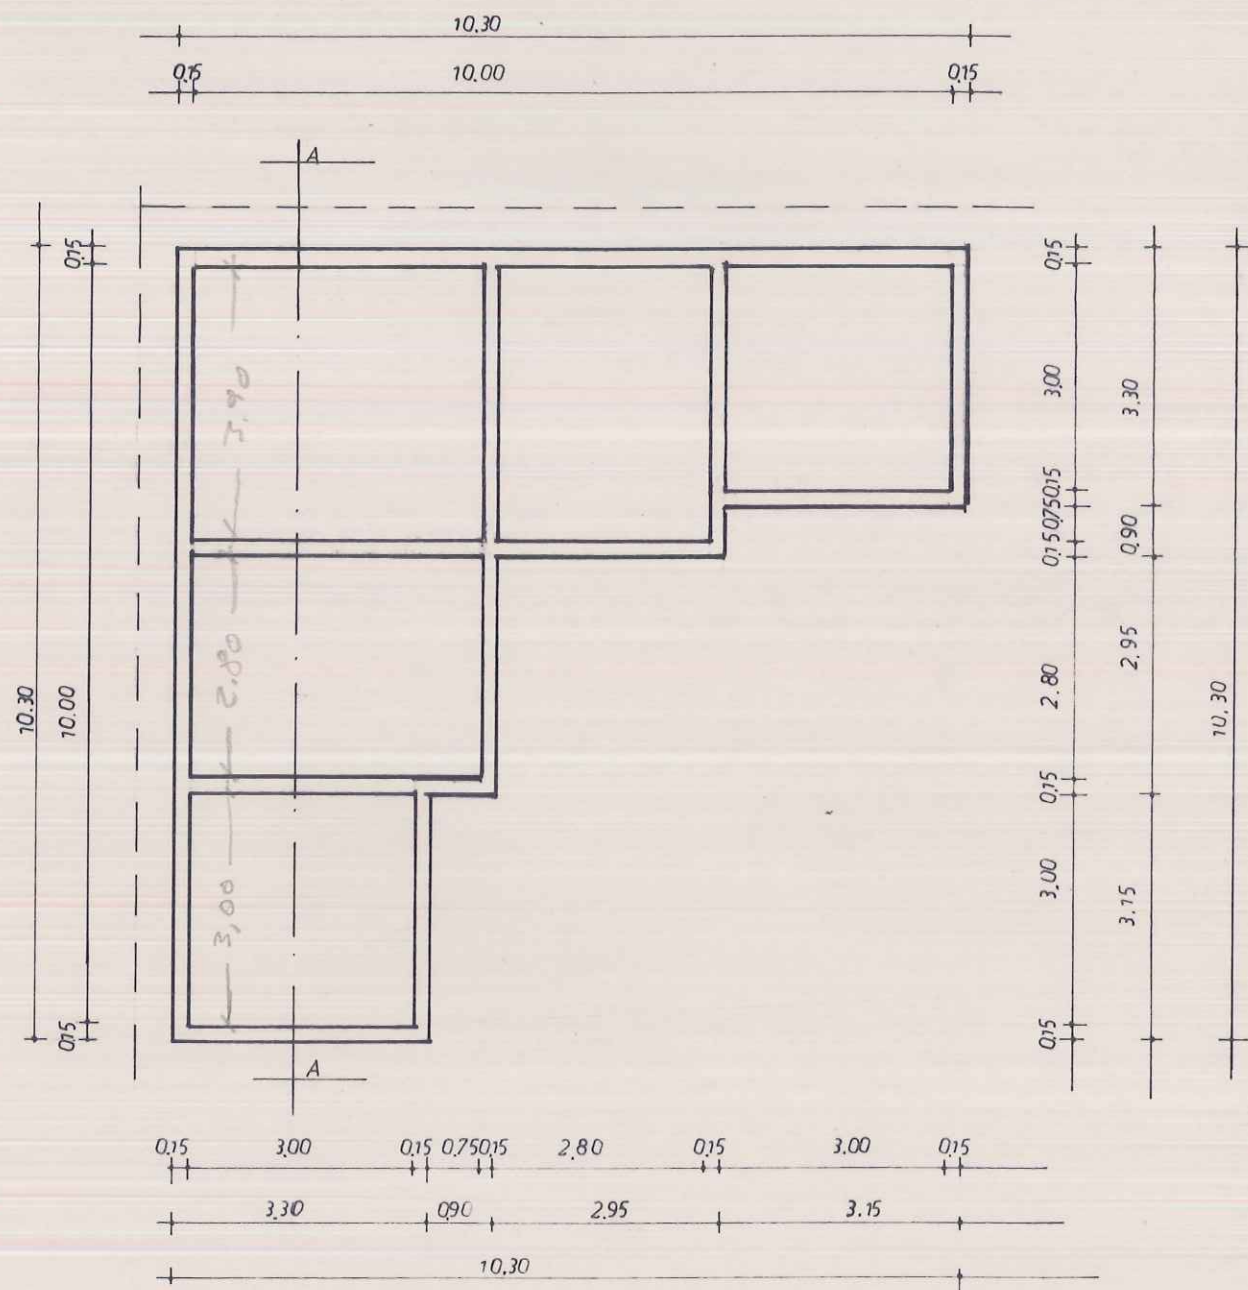



PIANTA FIORIERA TIPO (B)

Aug. 55,05


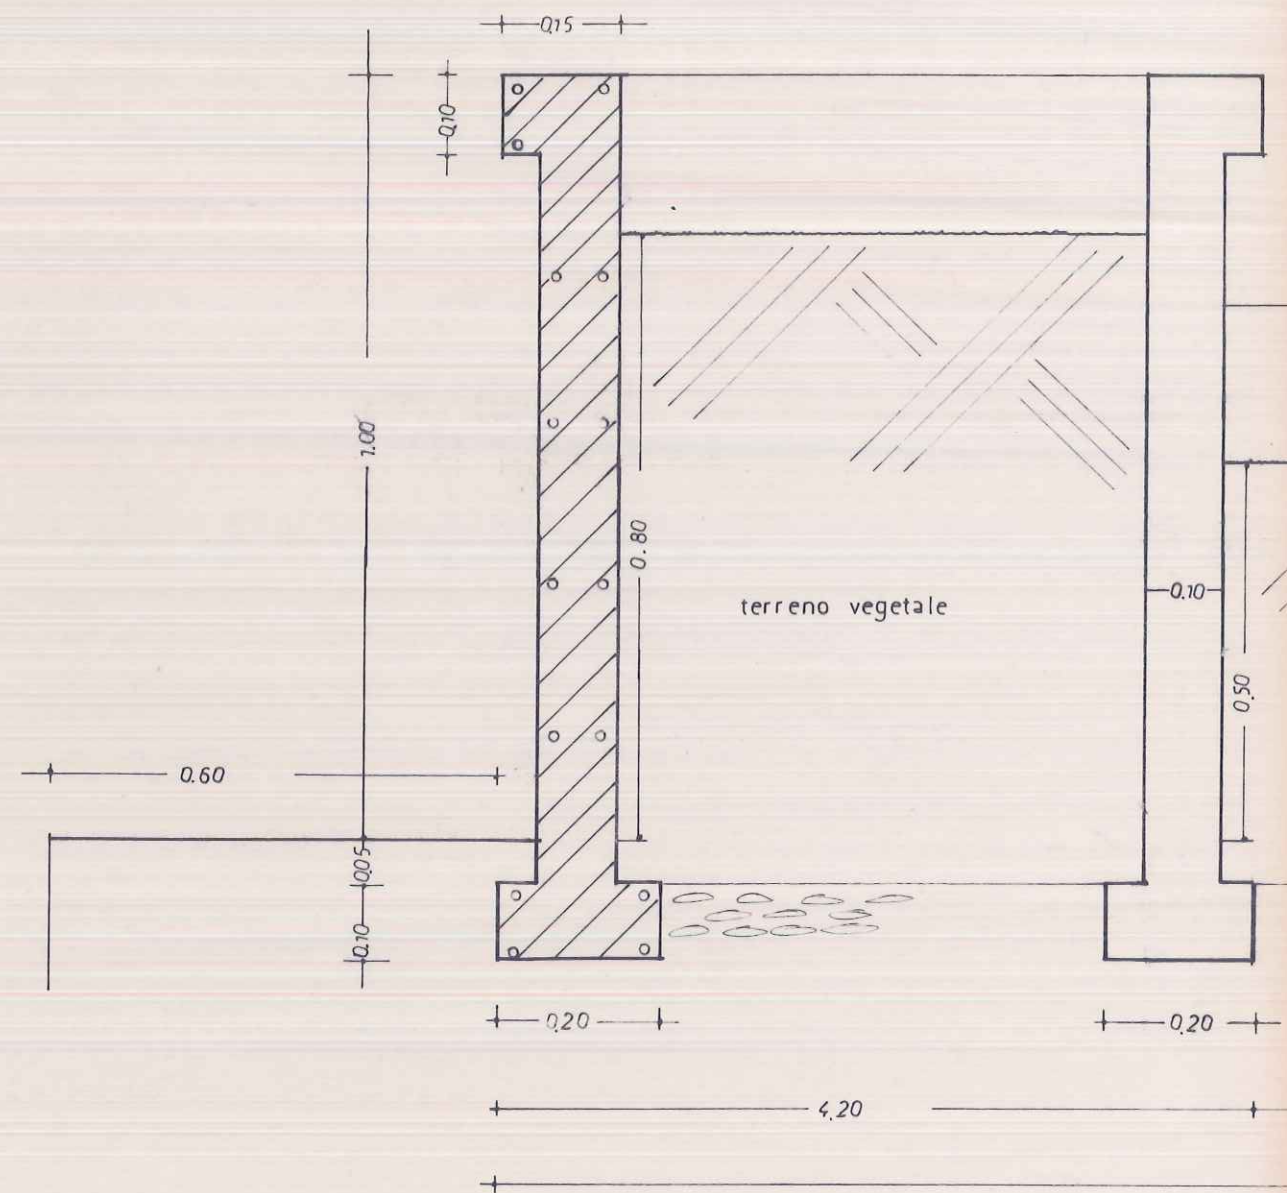


SEZIONE A-A

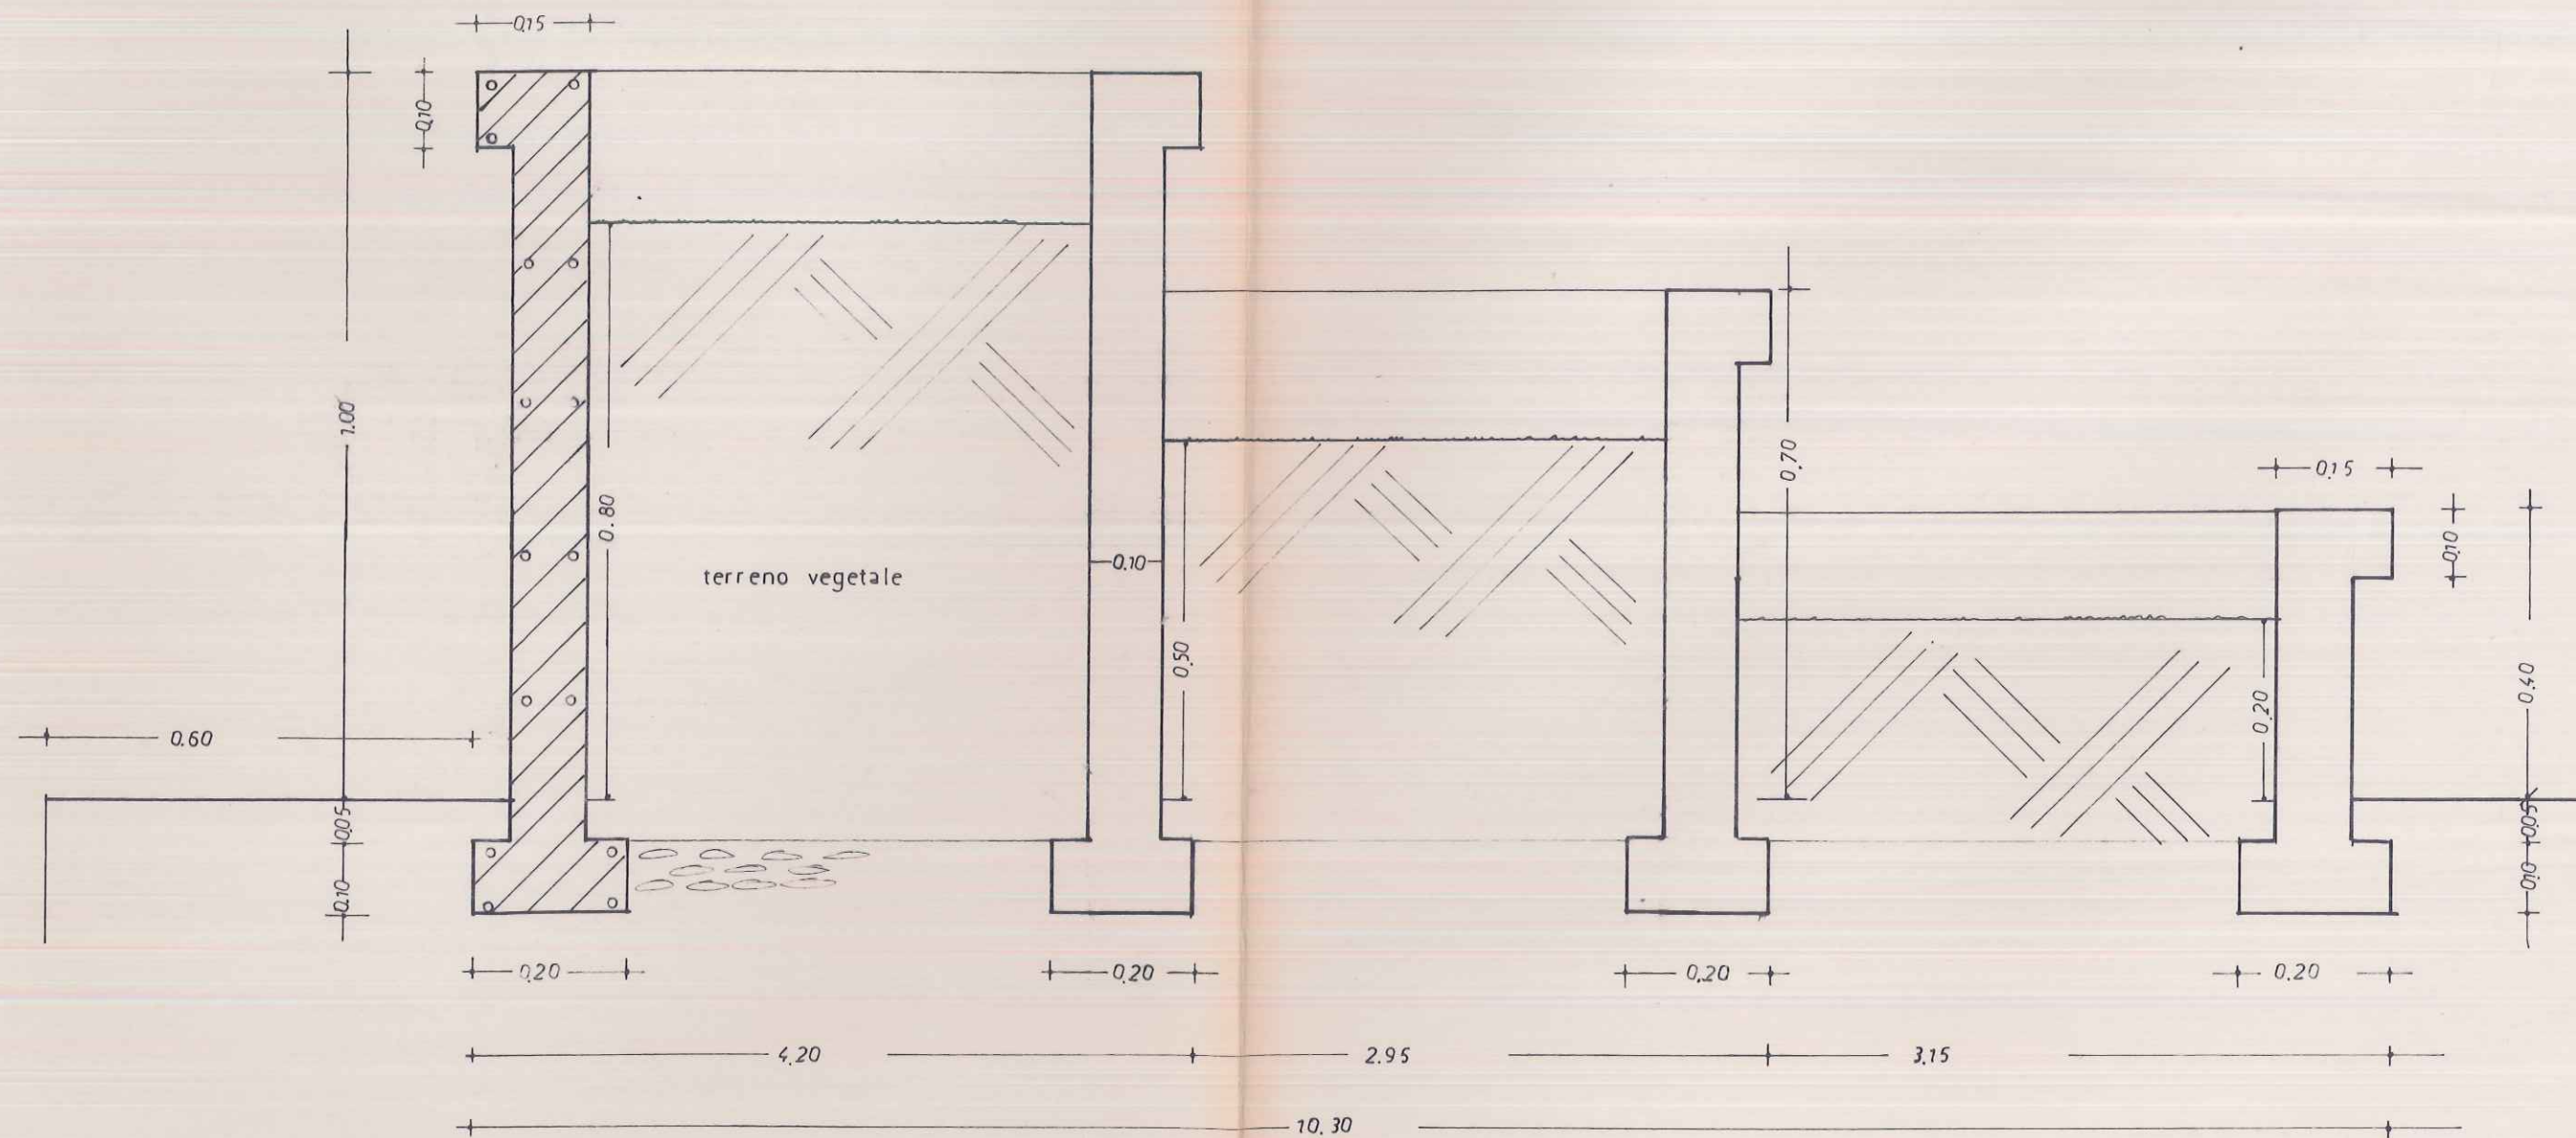

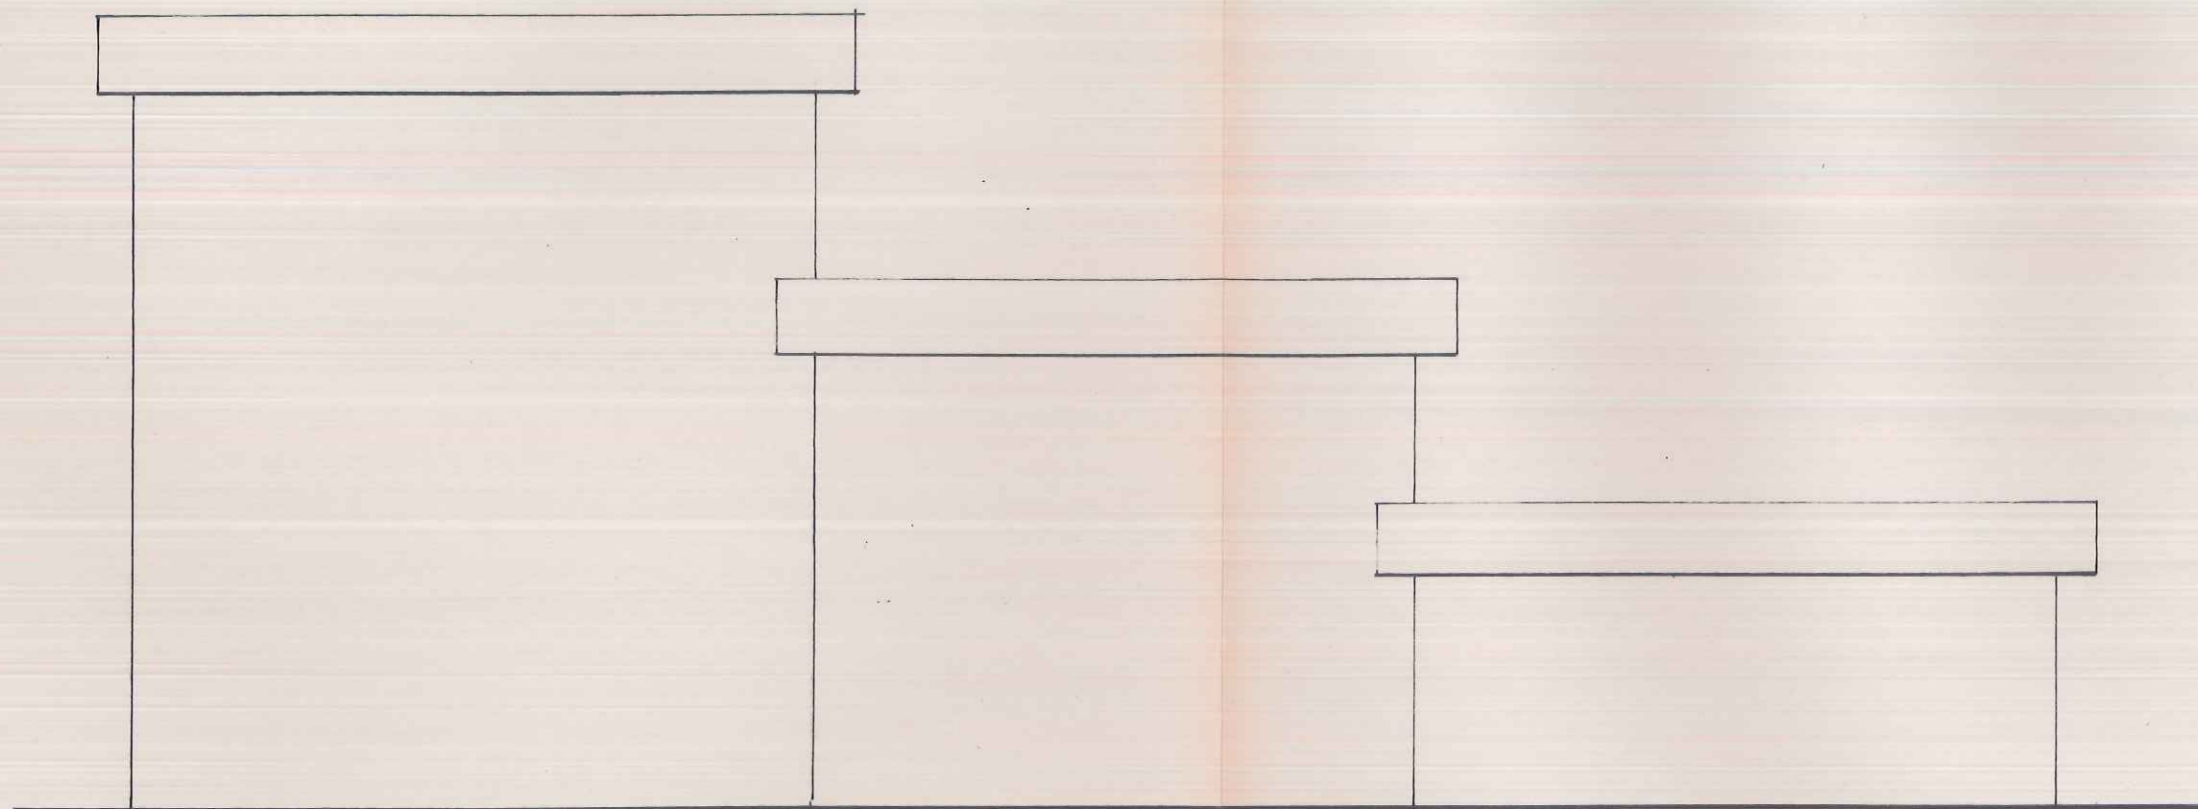


PROSPETTO

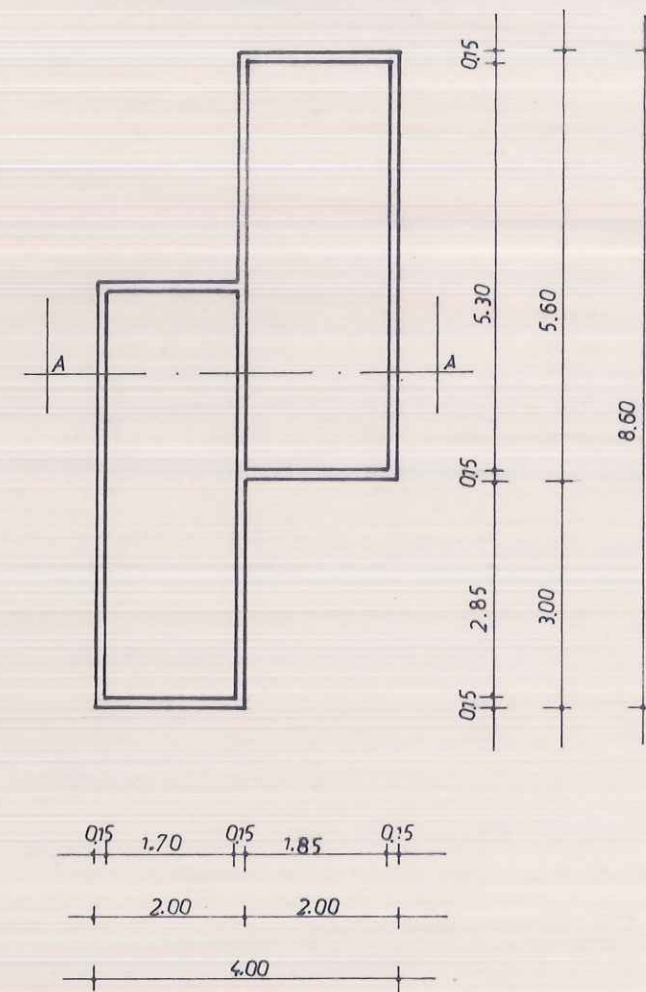
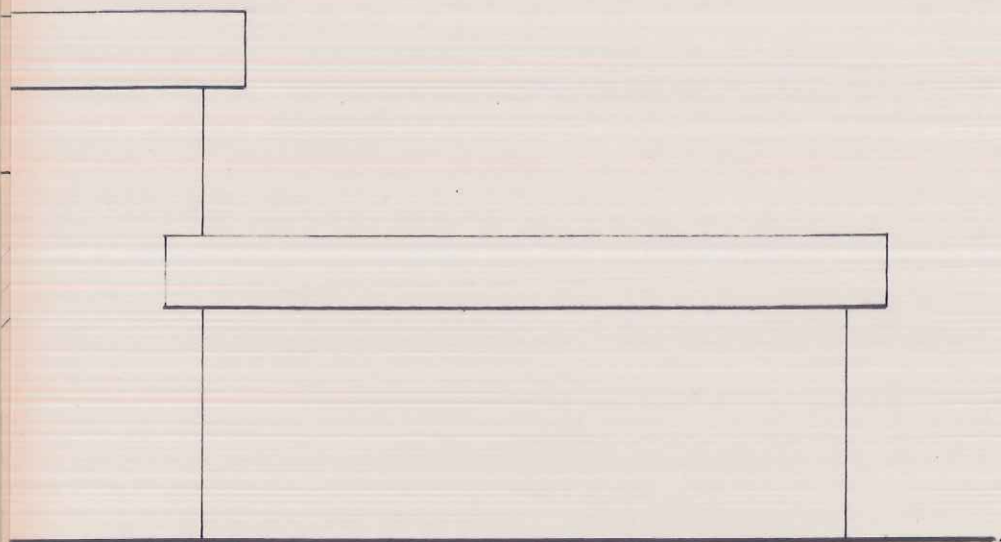


my. 19,61


PIANTA FIORIERA TIPO (C)

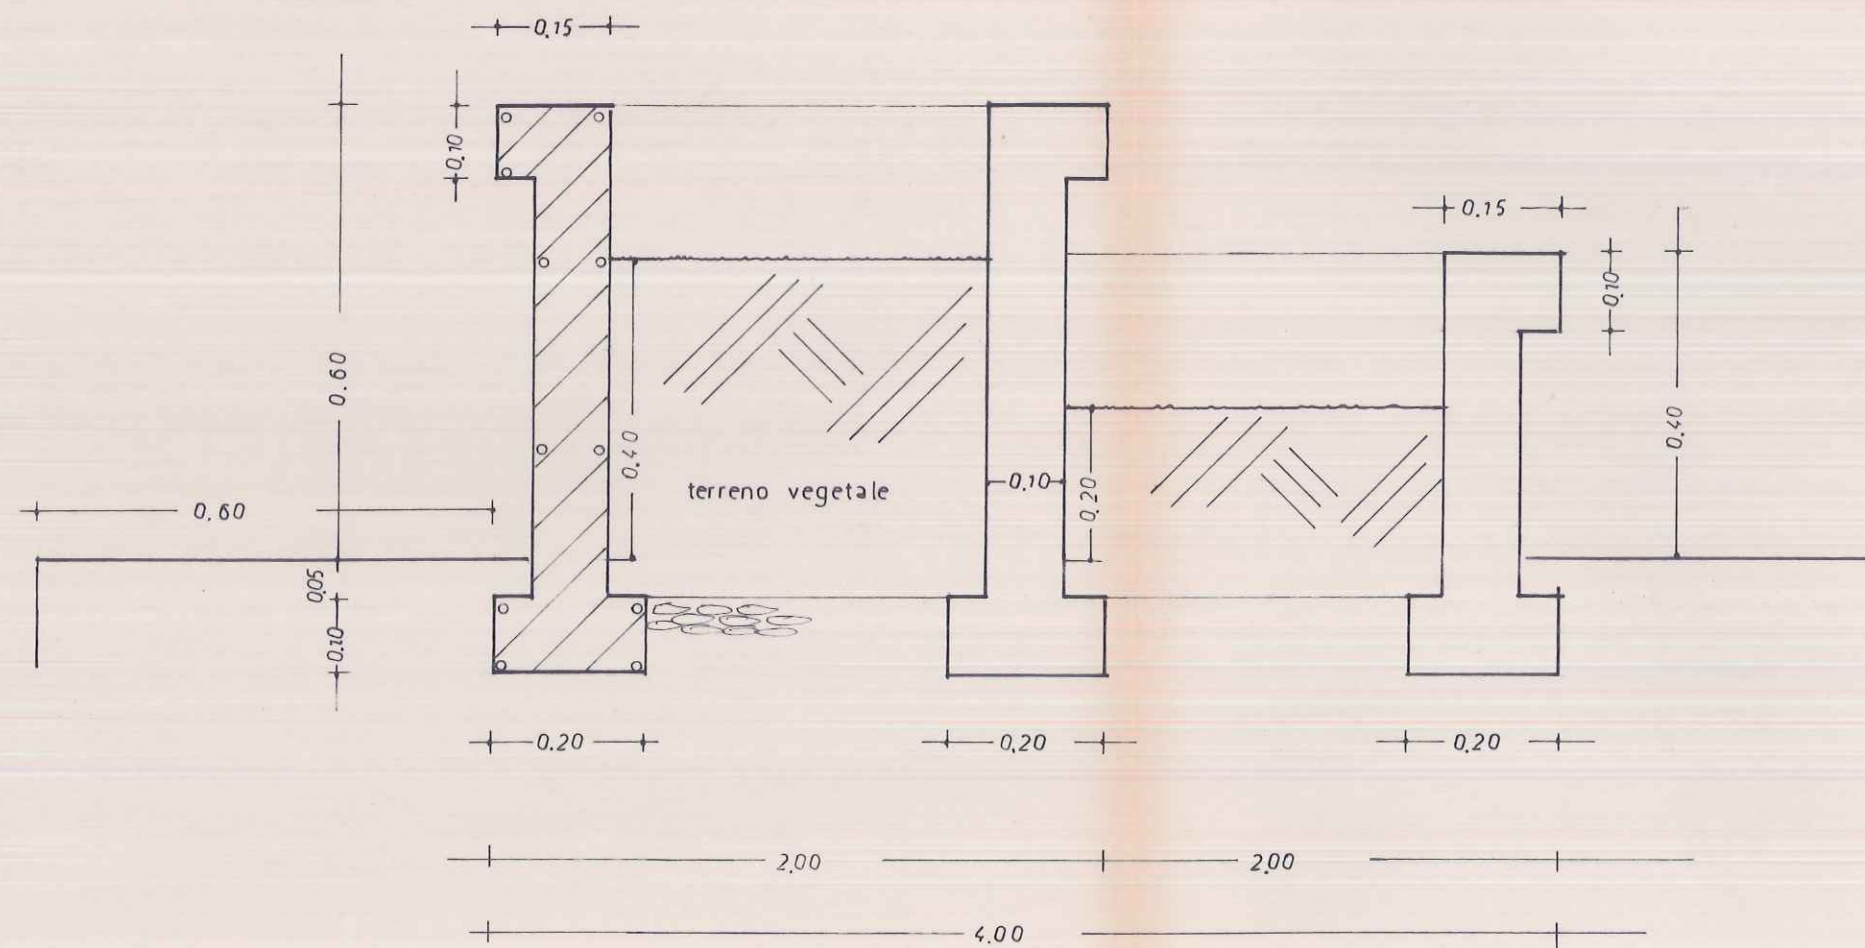


SEZIONE A-A

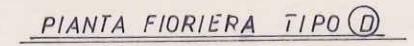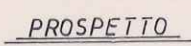

my. 59.29

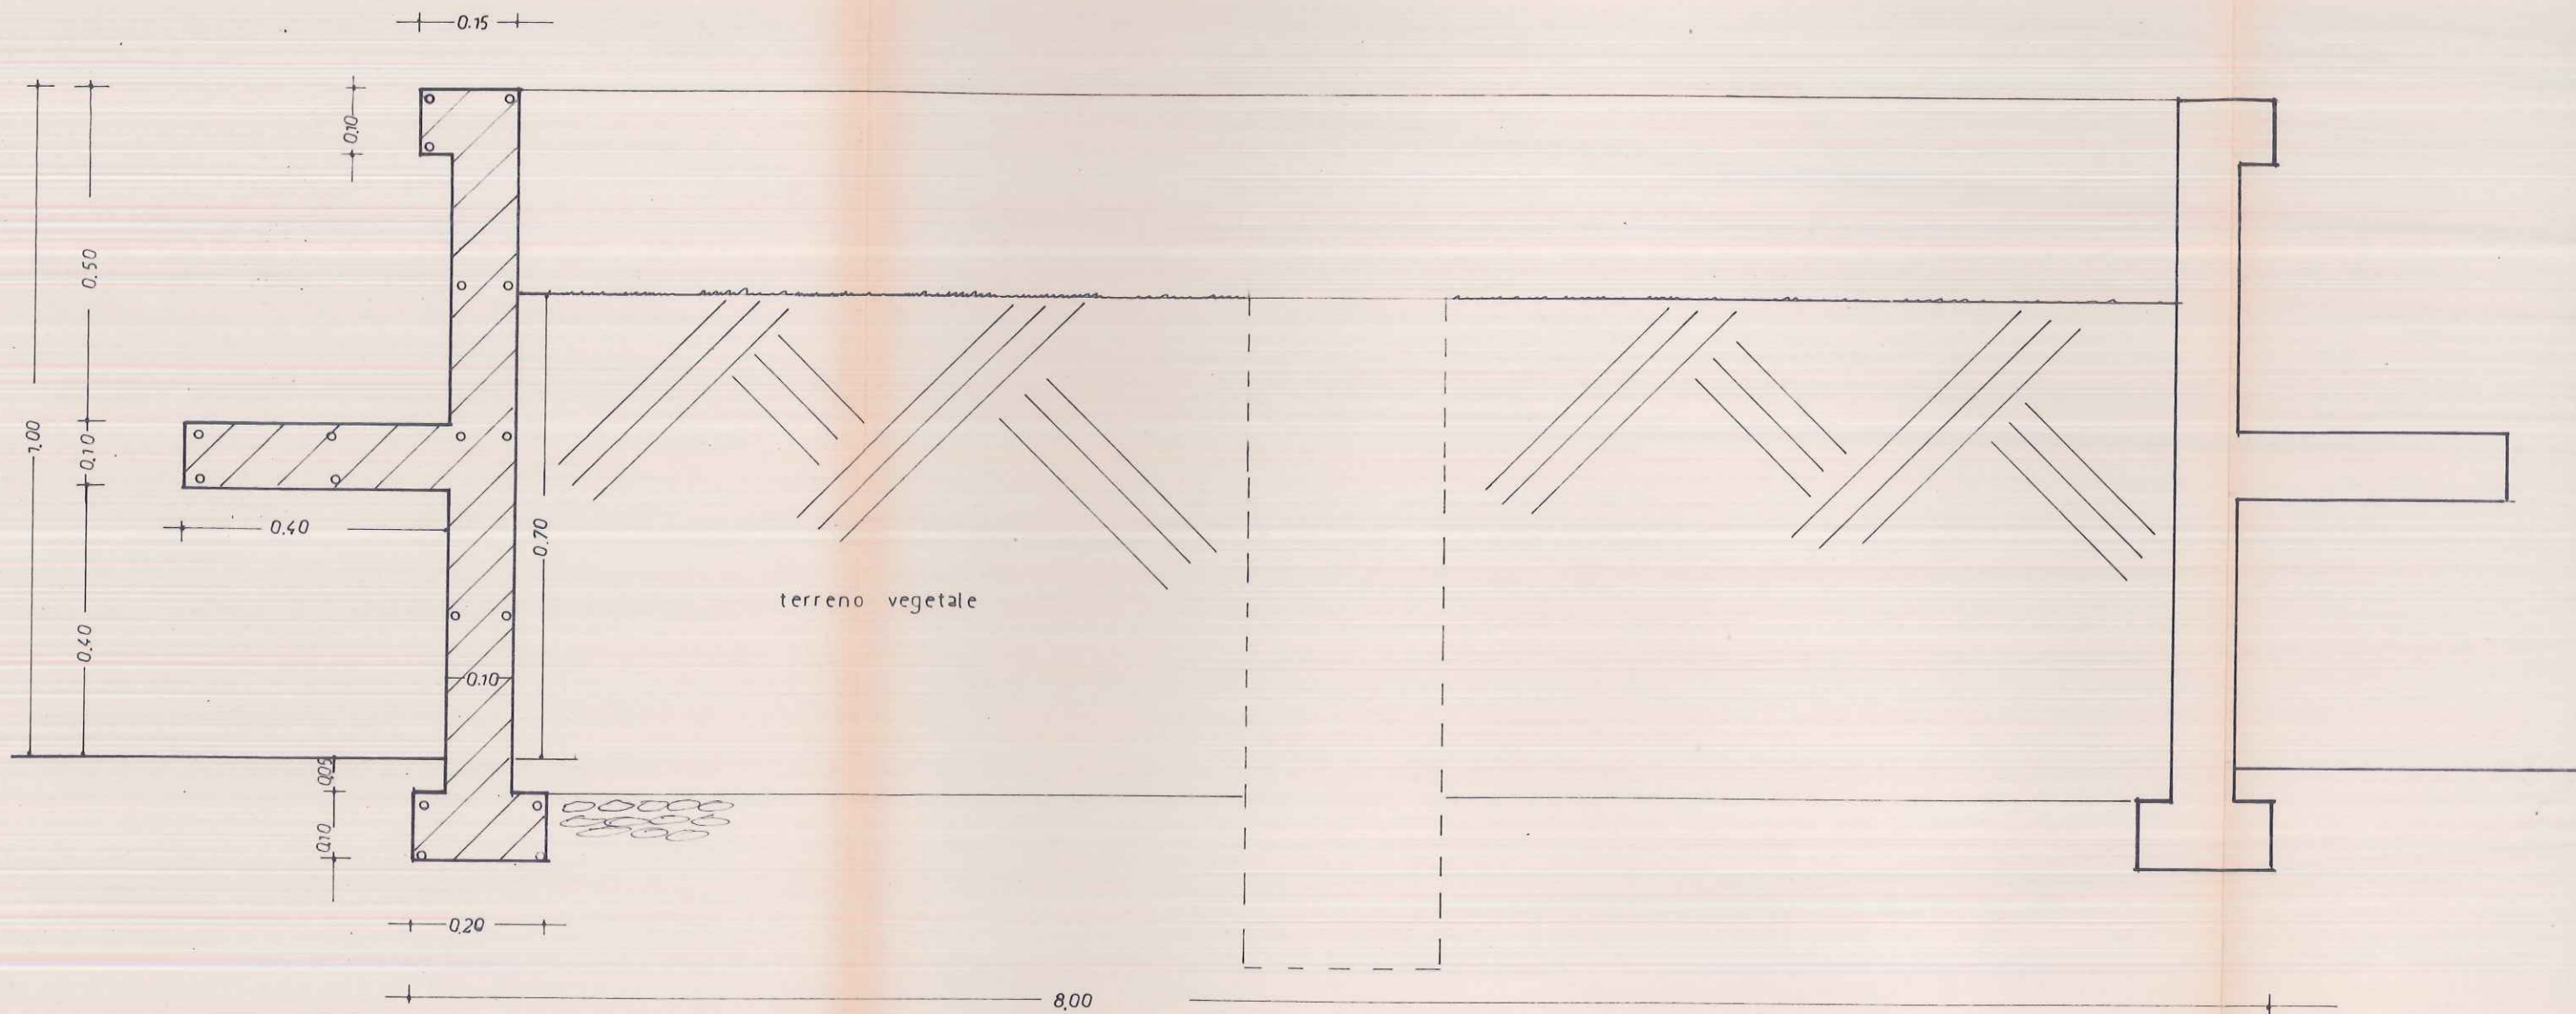

SEZIONE

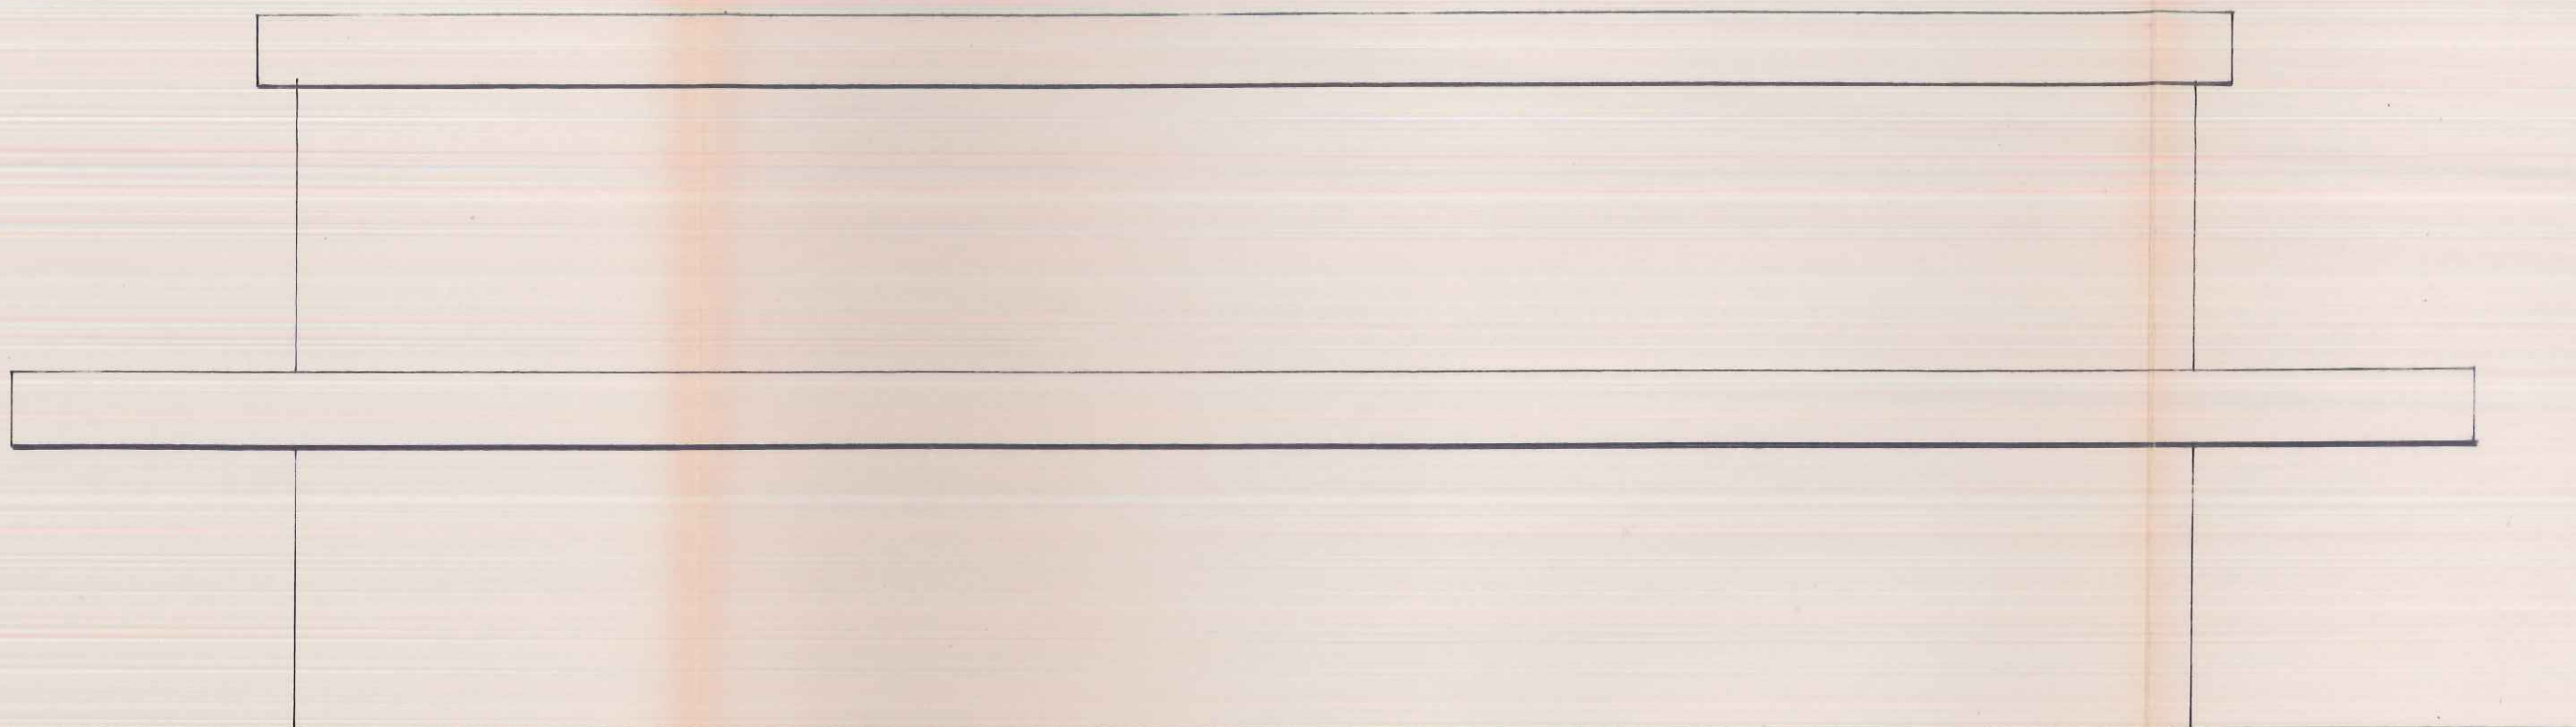

PROSPETTO