

Comune

di

BIRORI

Prov.

di

NUORO

PROGETTO  
DI UN PIANO DI LOTTIZZAZIONE SITO  
IN LOCALITÀ "MARTAS"


OPERE DI URBANIZZAZIONE SECONDARIA

OGGETTO

PARTICOLARI COSTRUTTIVI E ARREDO

TAV.	ALL.	SCALA	DATA	
4		VARIE		



IL COMMITTENTE

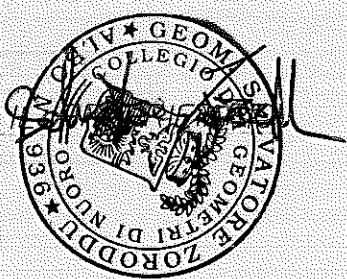


# POZZETTO DI COLLEGAMENTO AL PUNTO LUCE


## POZZETTO DI DERIVAZIONE

N.B. Le giunzioni tra i cavi dovranno essere effettuate a mezzo di muffle in colata

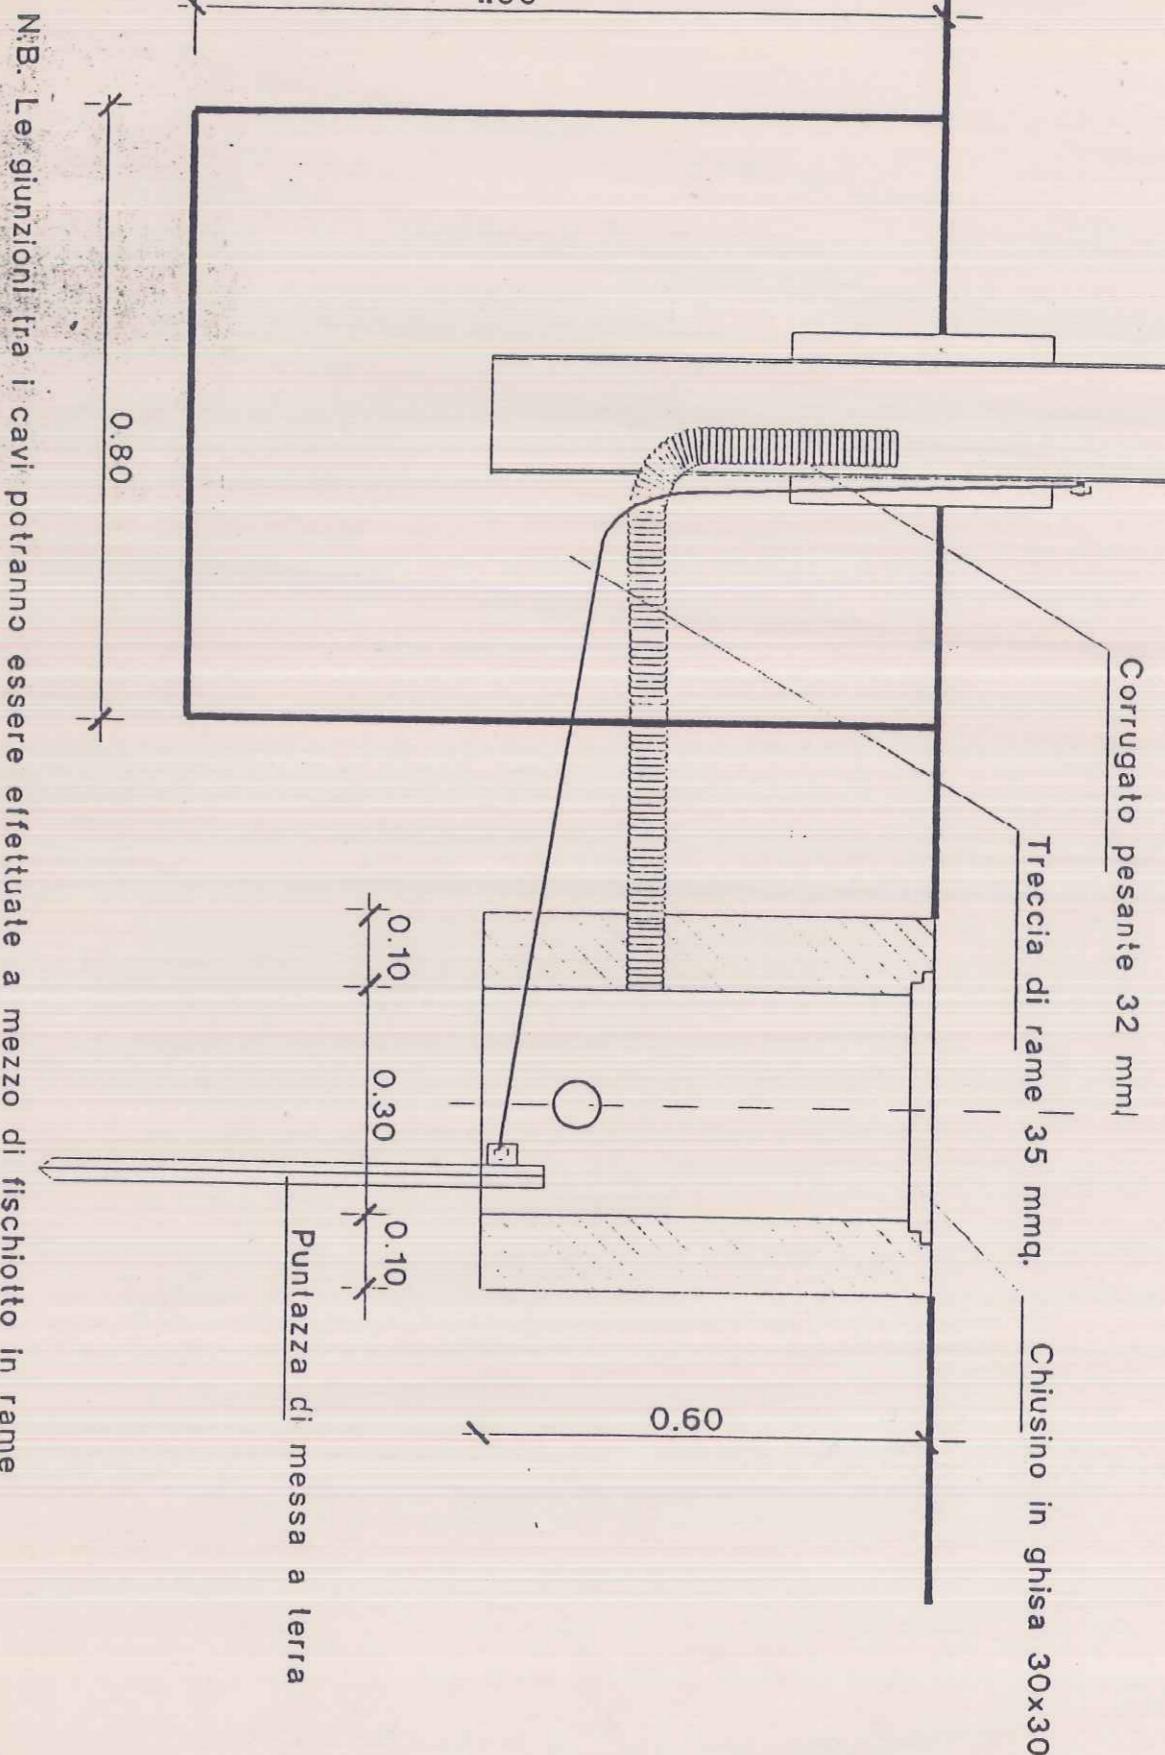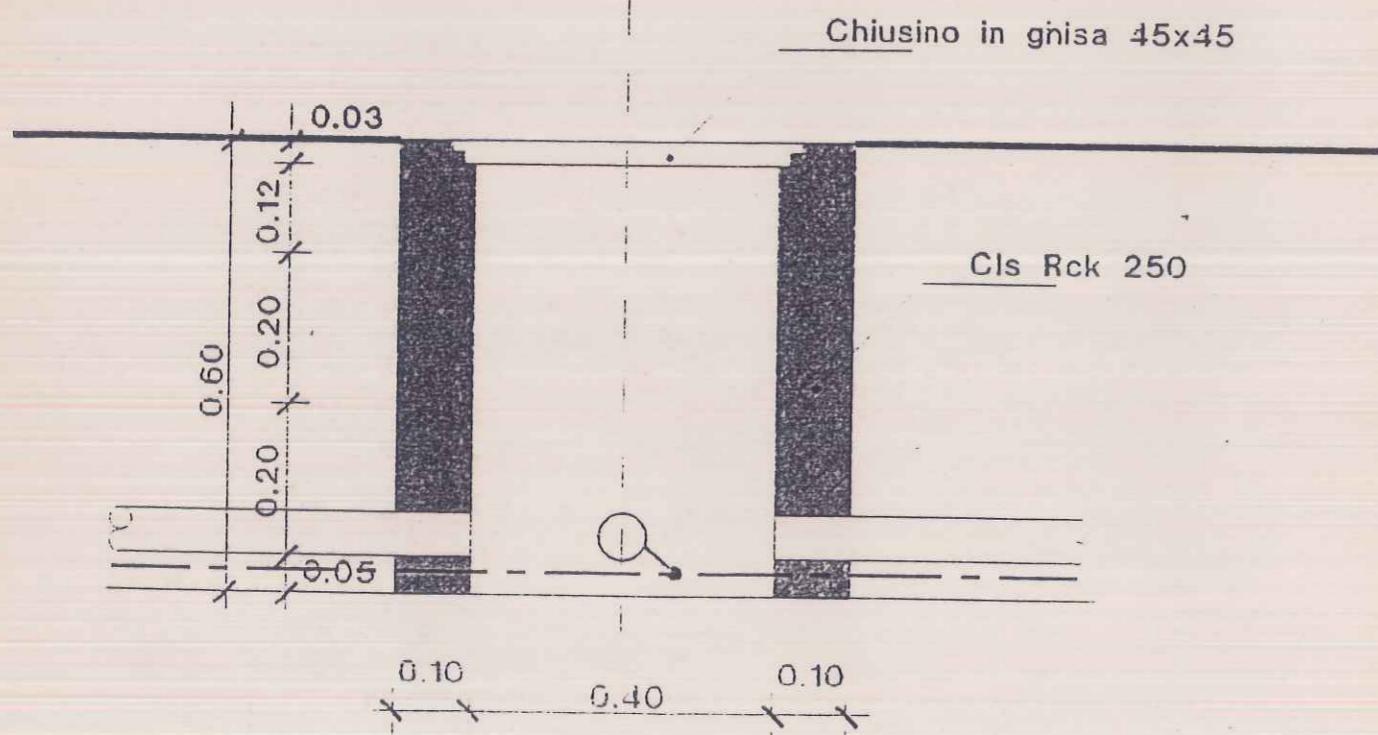


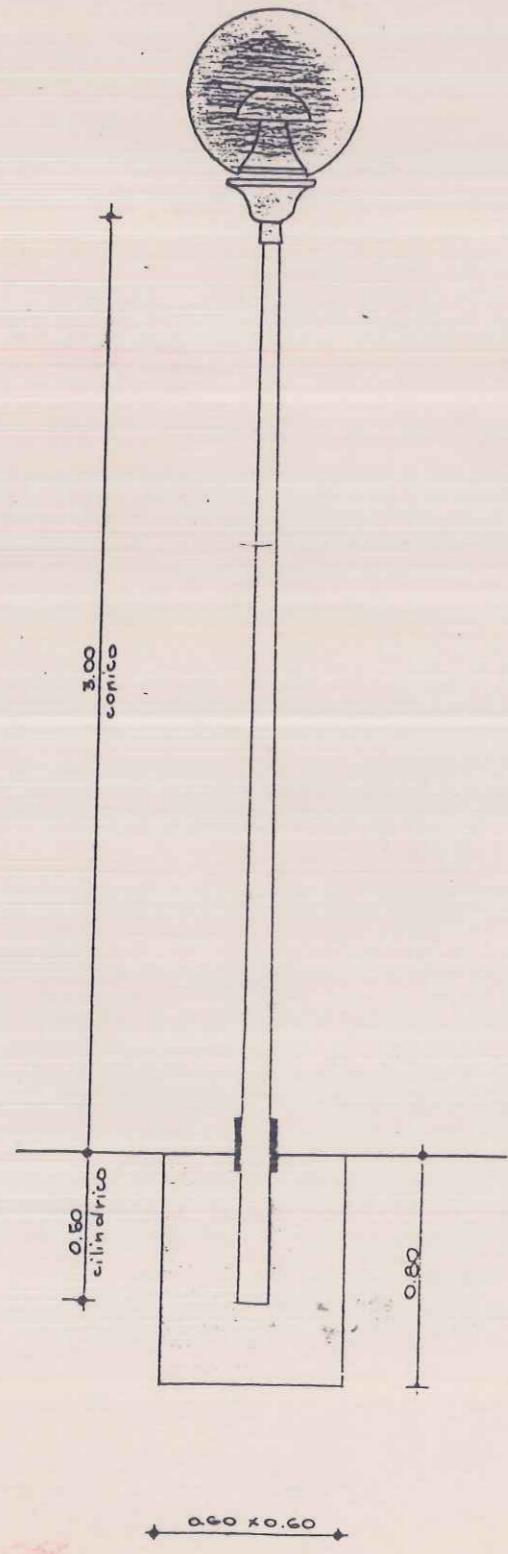


lampioncino

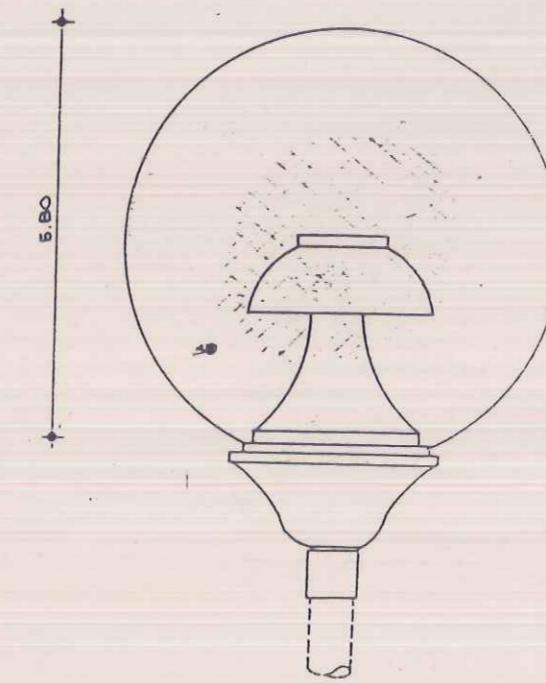

(125 W. Hg. v./ 70 W. Na. v. a. p.)

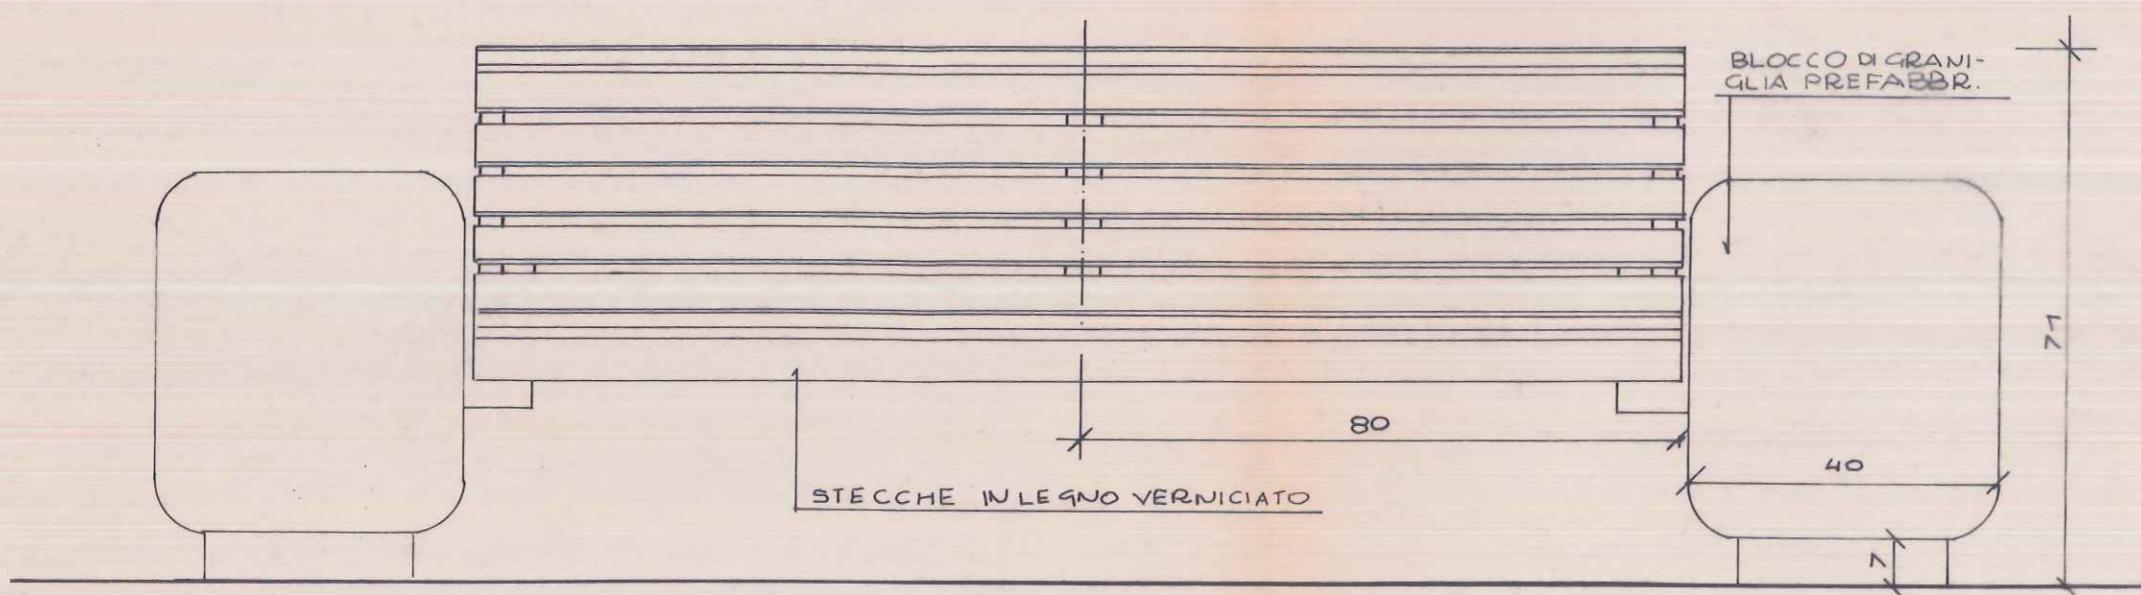

PANCHINA

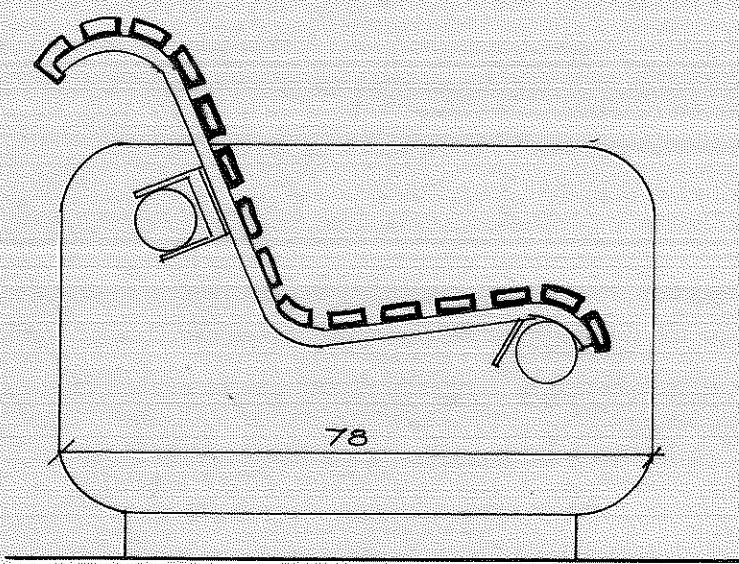

SEZIONE