

- LIMITE AREA PRECELTA
 AREA EDIFICABILE
 AREA PER STRADE E PARCHEGGI
 AREA PEDONALE E VERDE PUBBLICO
 AREA PER SERVIZI - ① ASILO - ② MERCATO

ALLA SUPERSTRADA →

S. ANDREA



c/o per 193 amministrativo
 IL PULITORE DELLA ASSESSORATO

W. P. 1987

IL FUNZIONARIO INCARICATO

Cagliari, li

ALLEGATO al decreto P.G.R. del
 N. 187 del 9/8/1974
 del 19-8-1974

REGIONE AUTONOMA DELLA SARDEGNA
 ASSESSORATO EC. IL ECOLOGIA E URBANISTICA

Ing. Serafino Casu

Serafino Casu

STUDIO G 4
 Piazza Delfino, 9 - CAGLIARI
 Tel. 665318

DIS. N. 4

Progettista

Disegnatore

Scala

1:500


Data

Controllo

COMUNE DI BIRORI - Attuazione della legge 18/4/68 n° 167 e successive modificazioni.

Piano delle zone da destinare all'edilizia economica e popolare.

-PLANOVOLUMETRICO

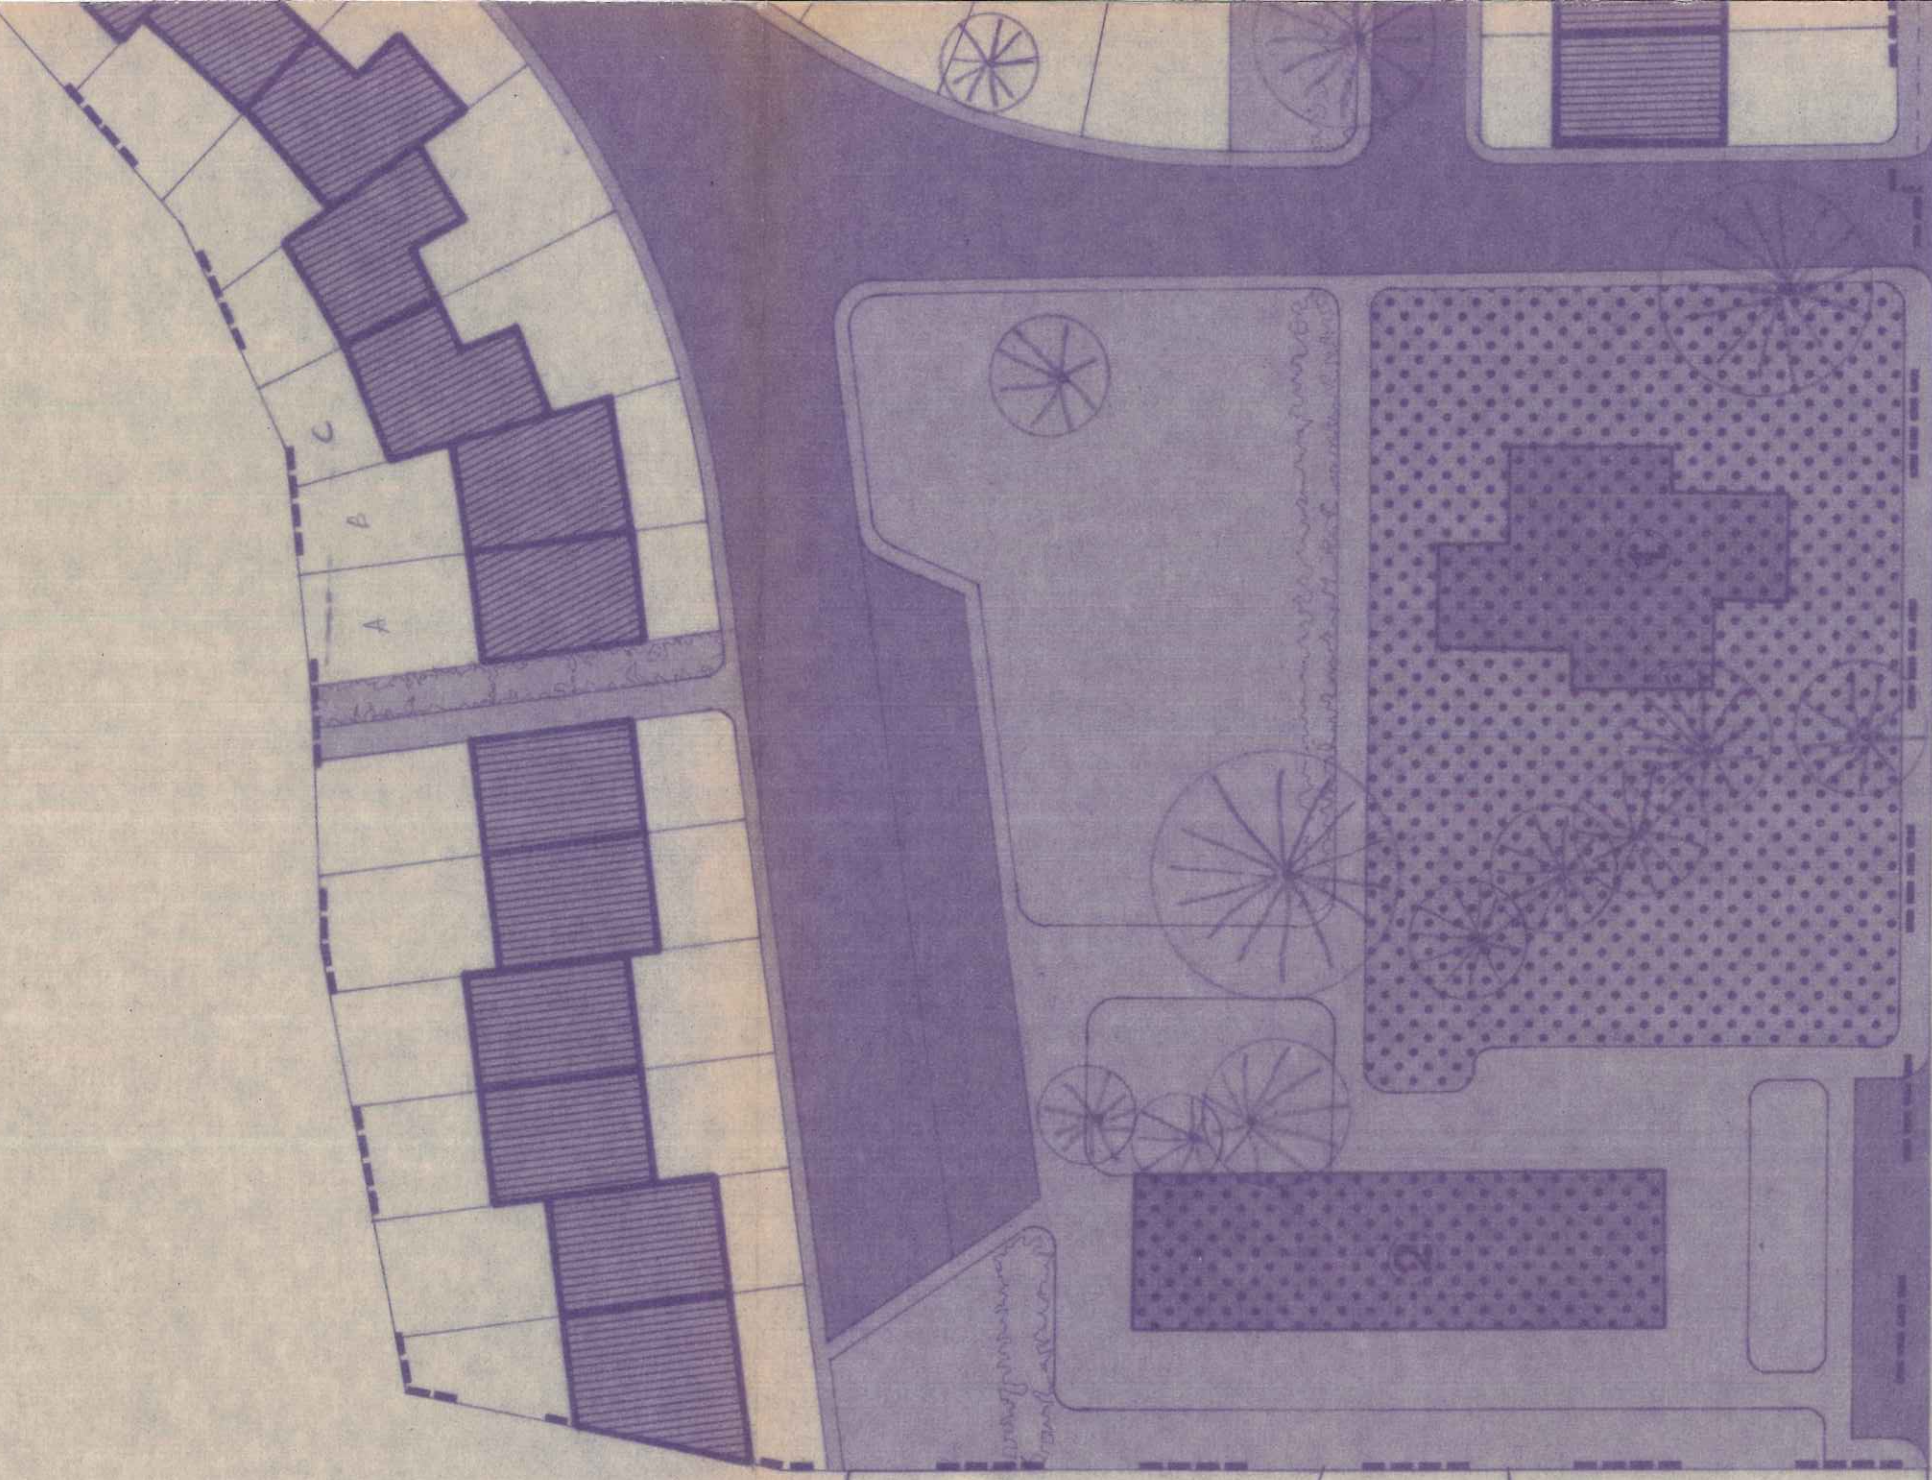

← ALLA SS. 131

VIA