


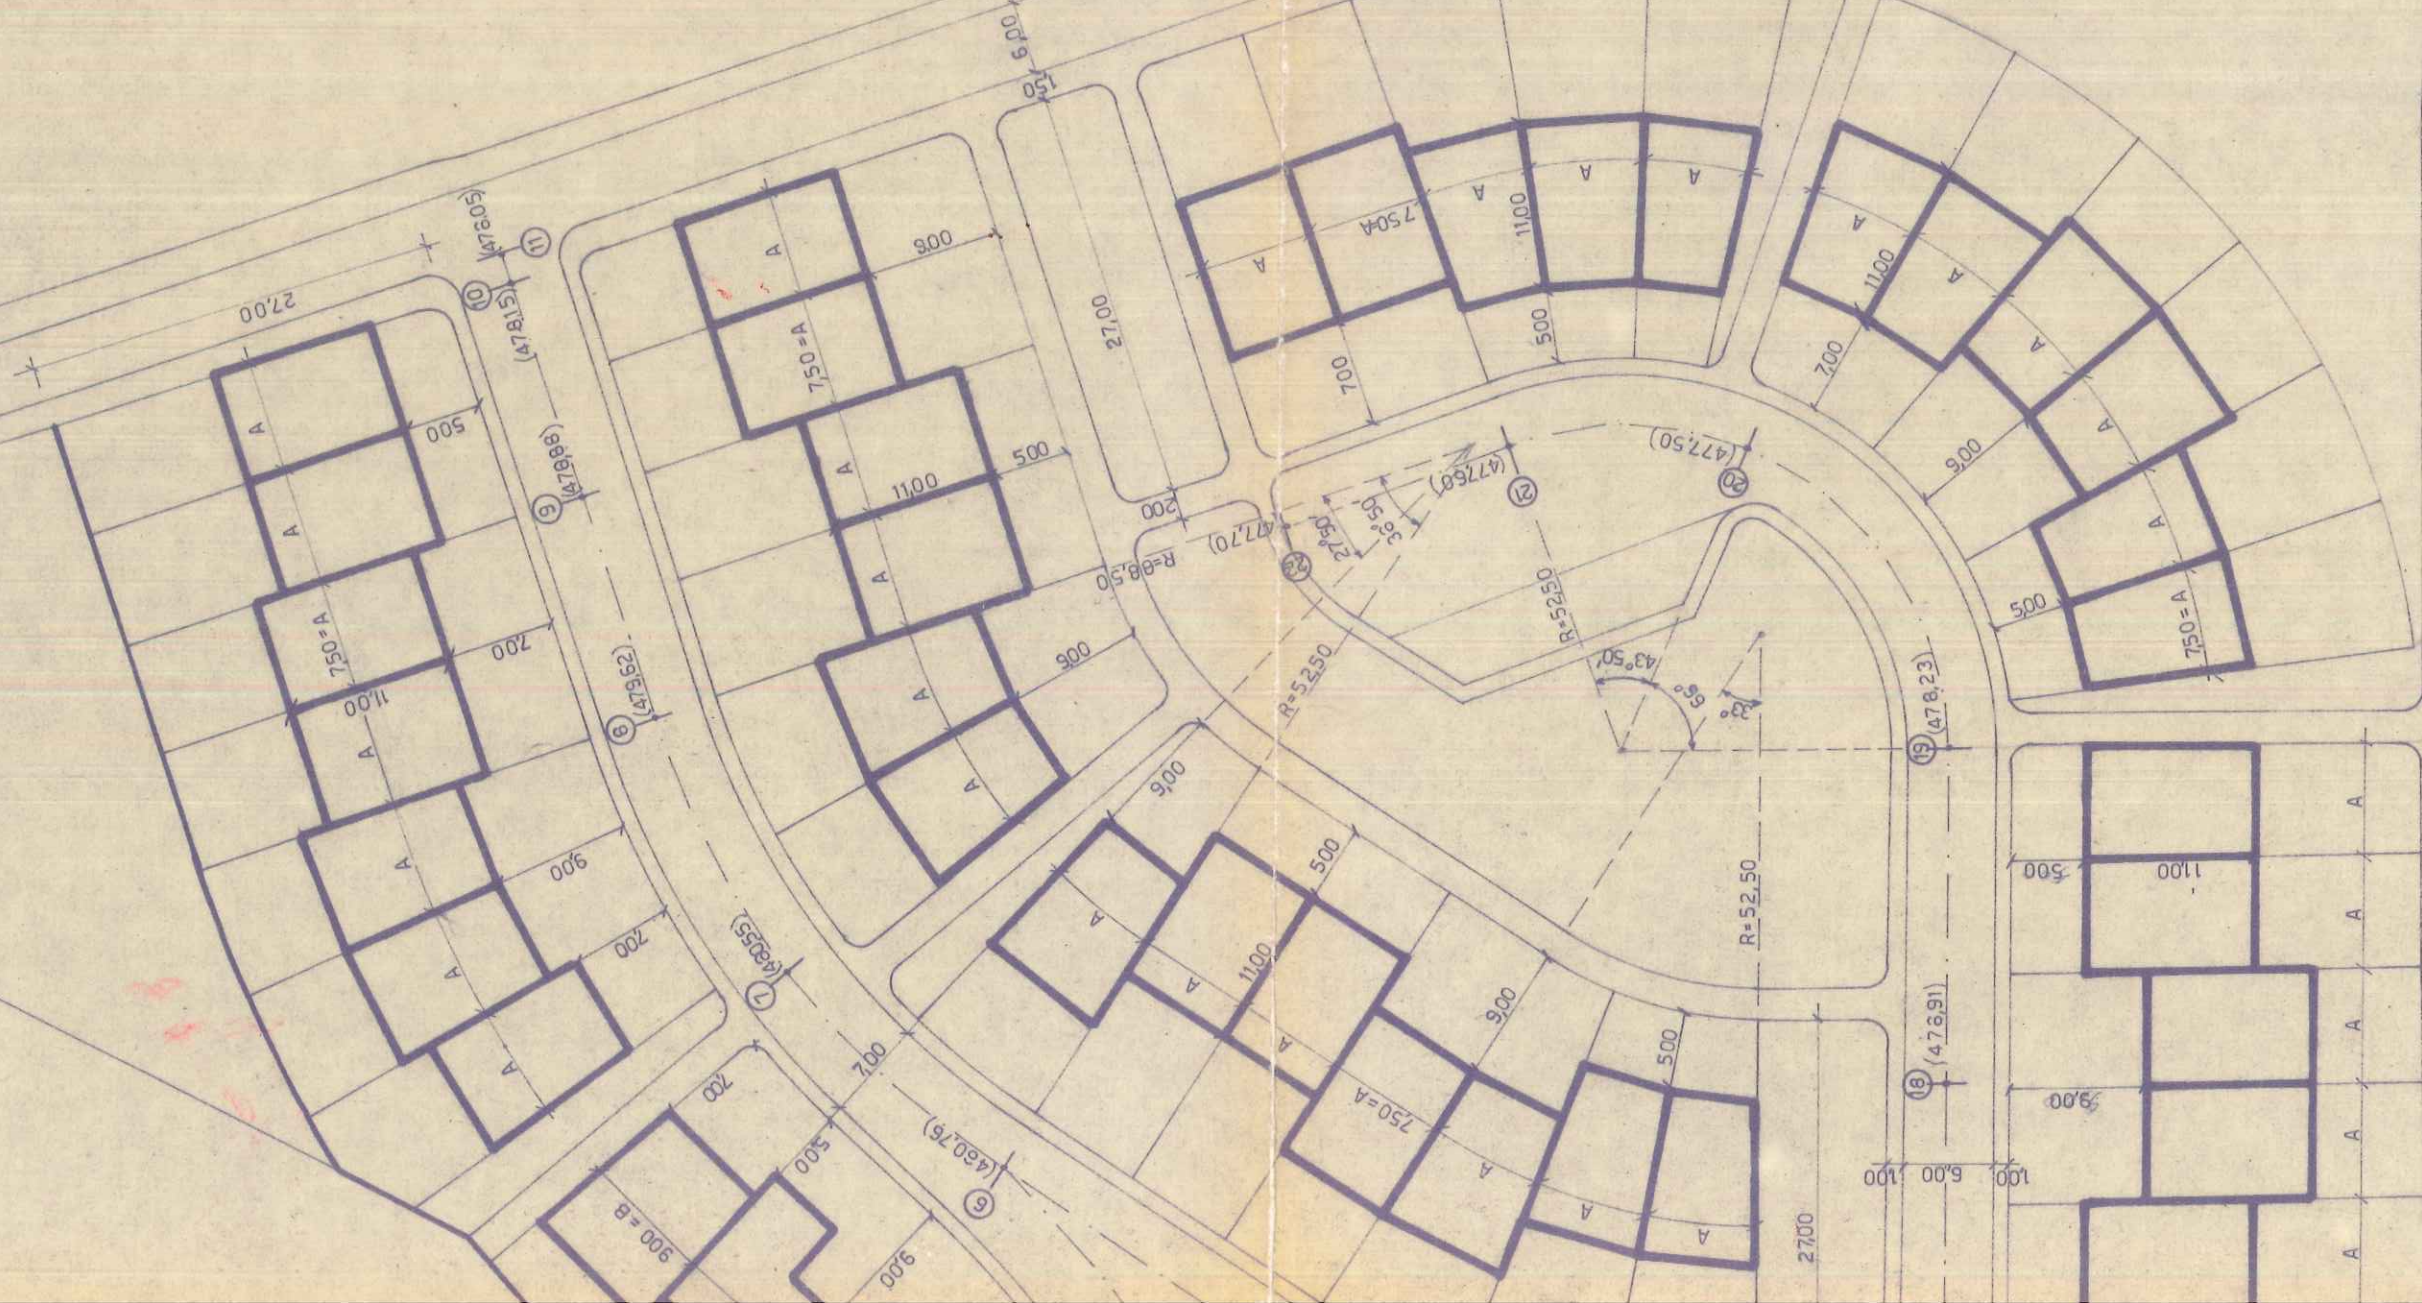

REGIONE AUTONOMA DELLA SARDEGNA
ASSESSORATO EE.LL. ECOLOGIA E URBANISTICA

ALLEGATO al decreto P.C.R.
N. 187

del 9/8/74

Cagliari, li 19-8-1974

IL FUNZIONARIO INCARICATO

[Signature]



c/o per uso amministrativo
IL FUNZIONARIO DELL'ASSESSORATO

[Signature]

Ing. Serafino Casu

[Signature]

STUDIO G 4
Piazza Deffenu, 9 - CAGLIARI
Tel. 665318

DIS. N.

5

Scala
1:500

Data

Controllo

Disegnatore

Progettista

COMUNE DI BIORRI - Attuazione della legge 18/4/62 n° 167 e successive modificazioni.

Piano delle zone da destinare all'edilizia economica e popolare.

-PLANIMETRIA QUOTATA

