


RETE FOGNARIA

POZZETTO ISPEZIONE

" INCROCIO

" CACCIATA

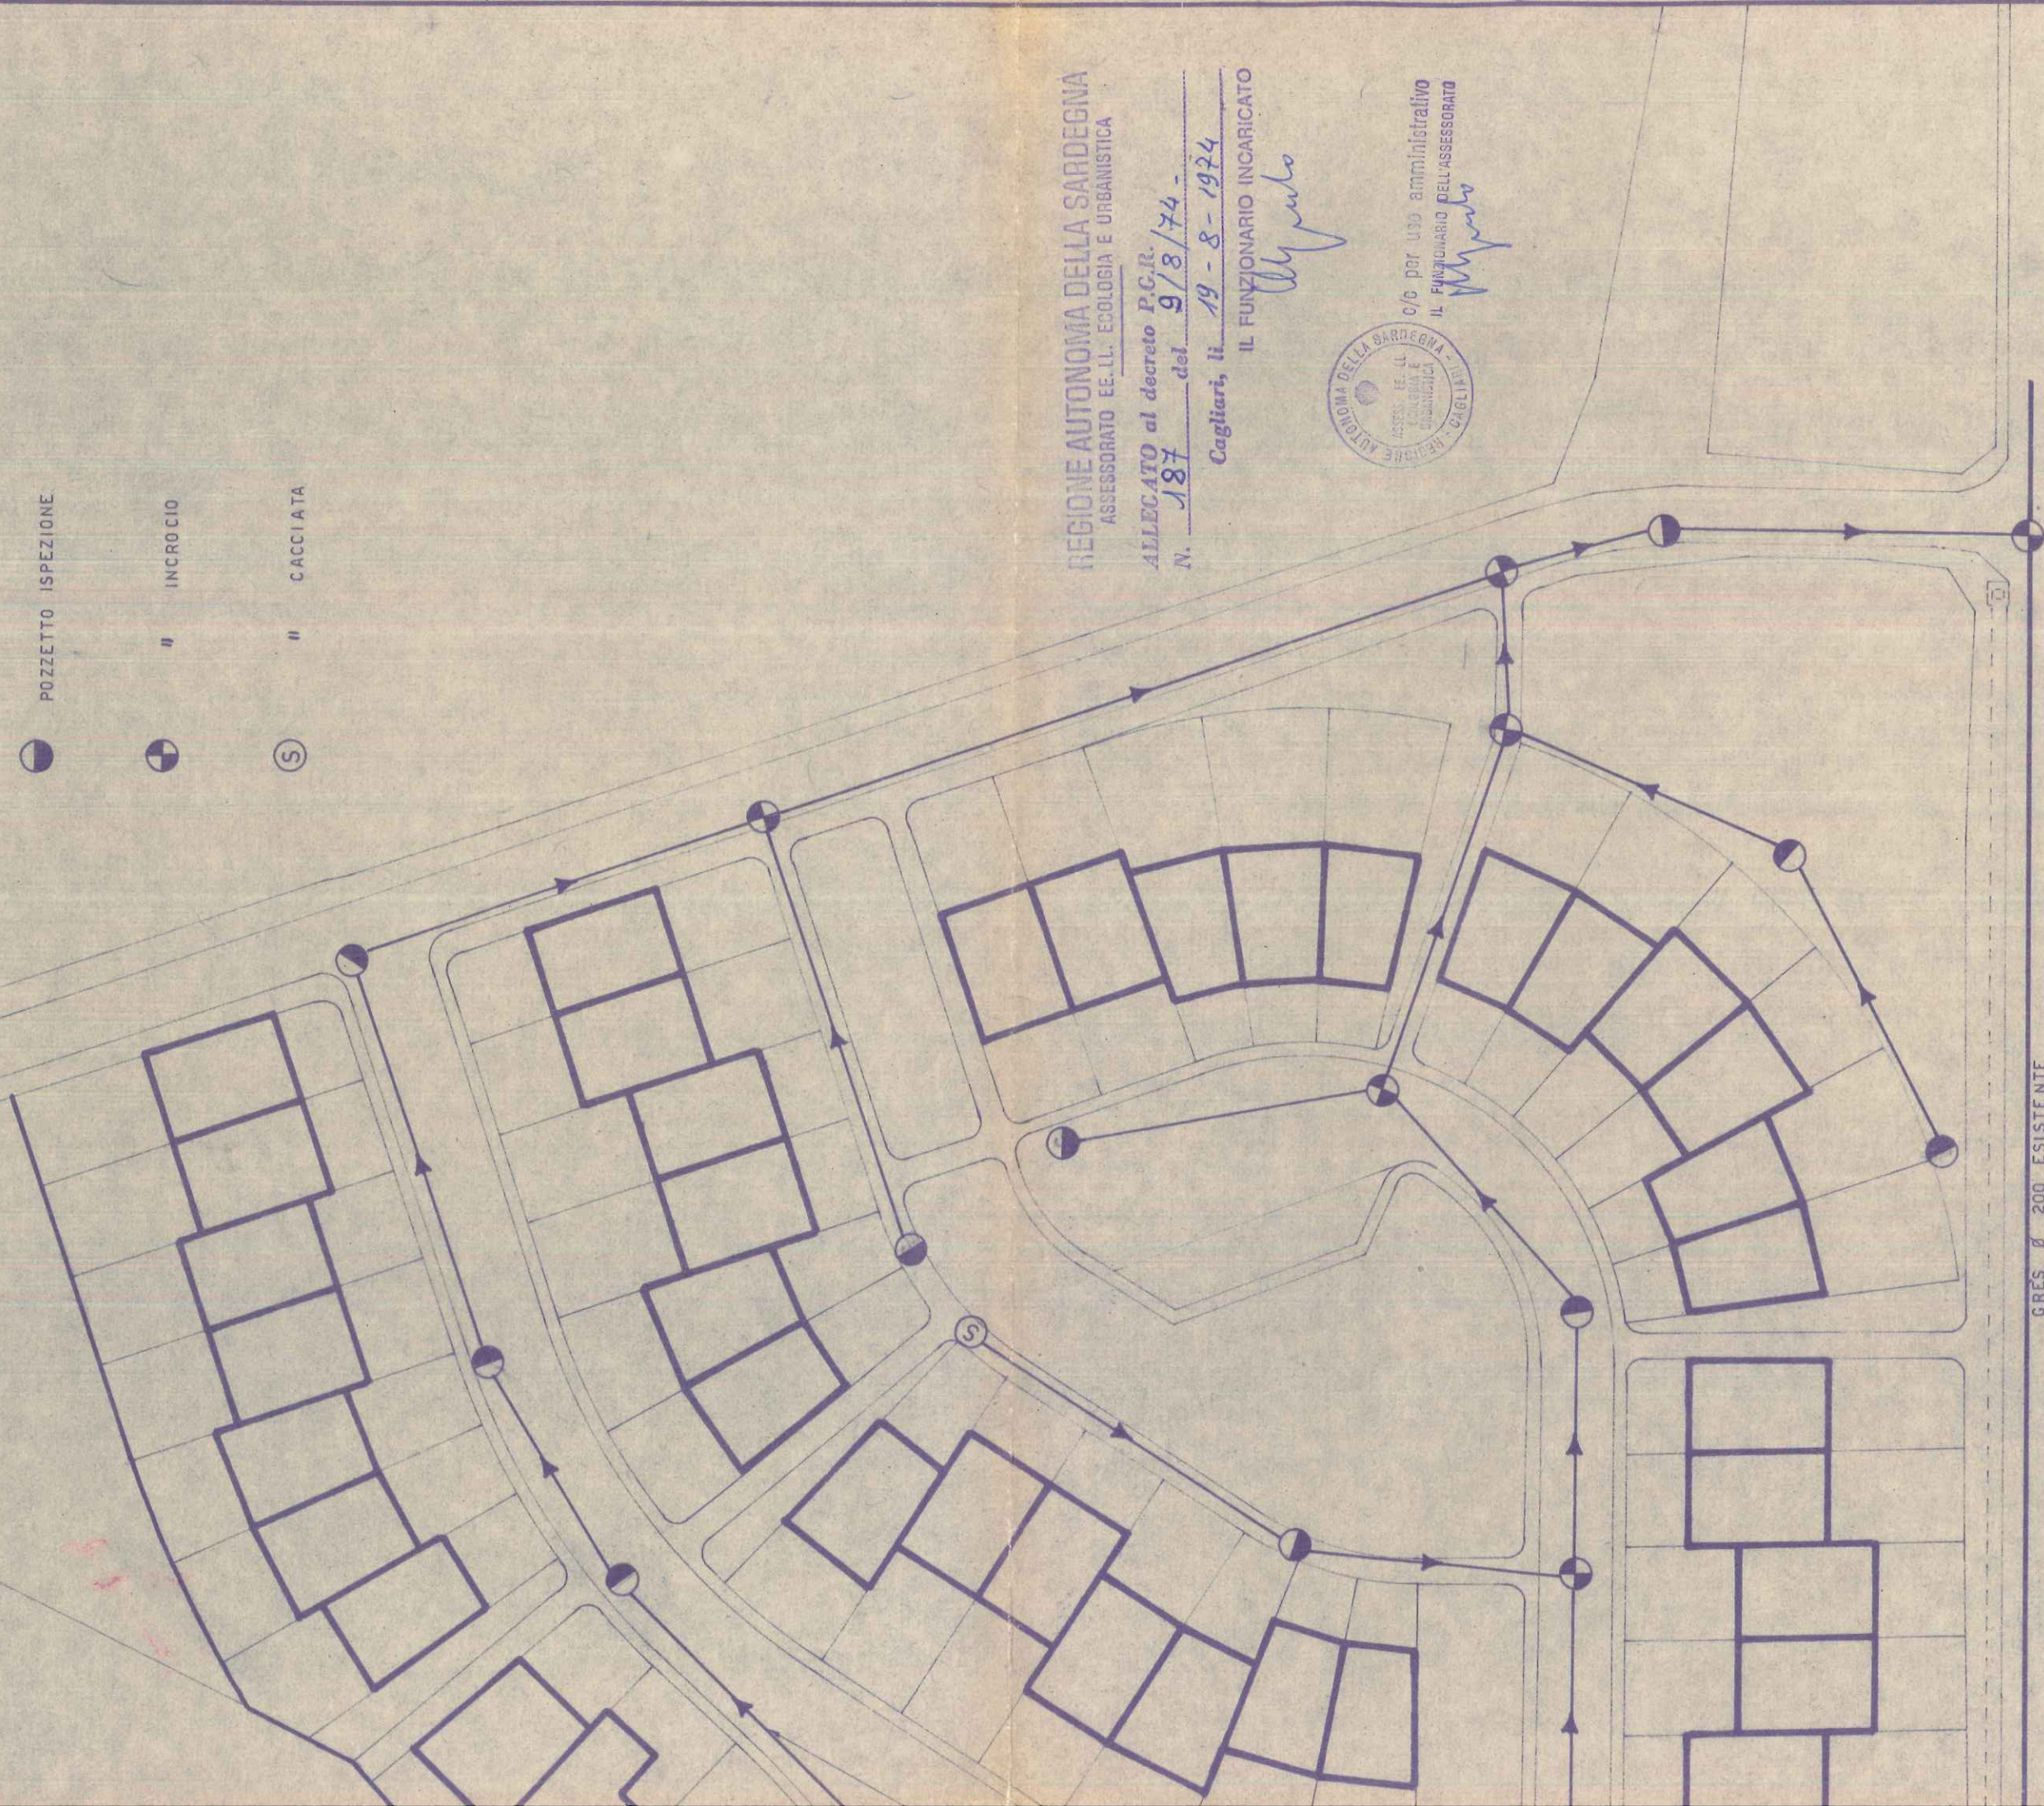

REGIONE AUTONOMA DELLA SARDEGNA
ASSESSORATO EE.LL. ECOLOGIA E URBANISTICA

ALLEGATO al decreto P.C.R.
N. 187 del 9/8/74 -

Cagliari, li 19-8-1974
IL FUNZIONARIO INCARICATO

Ally pinto



c/c per uso amministrativo
IL FUNZIONARIO DELL'ASSESSORATO

Ally pinto

GRÉS Ø 200 ESISTENTE

Ing. Serafino Casu

A. Serafino

STUDIO C 4
Piazza Deffenu, 9 - CAGLIARI
Tel. 665318

DIS. N.

9

Scala


1:500

Data

Progettista

Disegnatore

Controllo

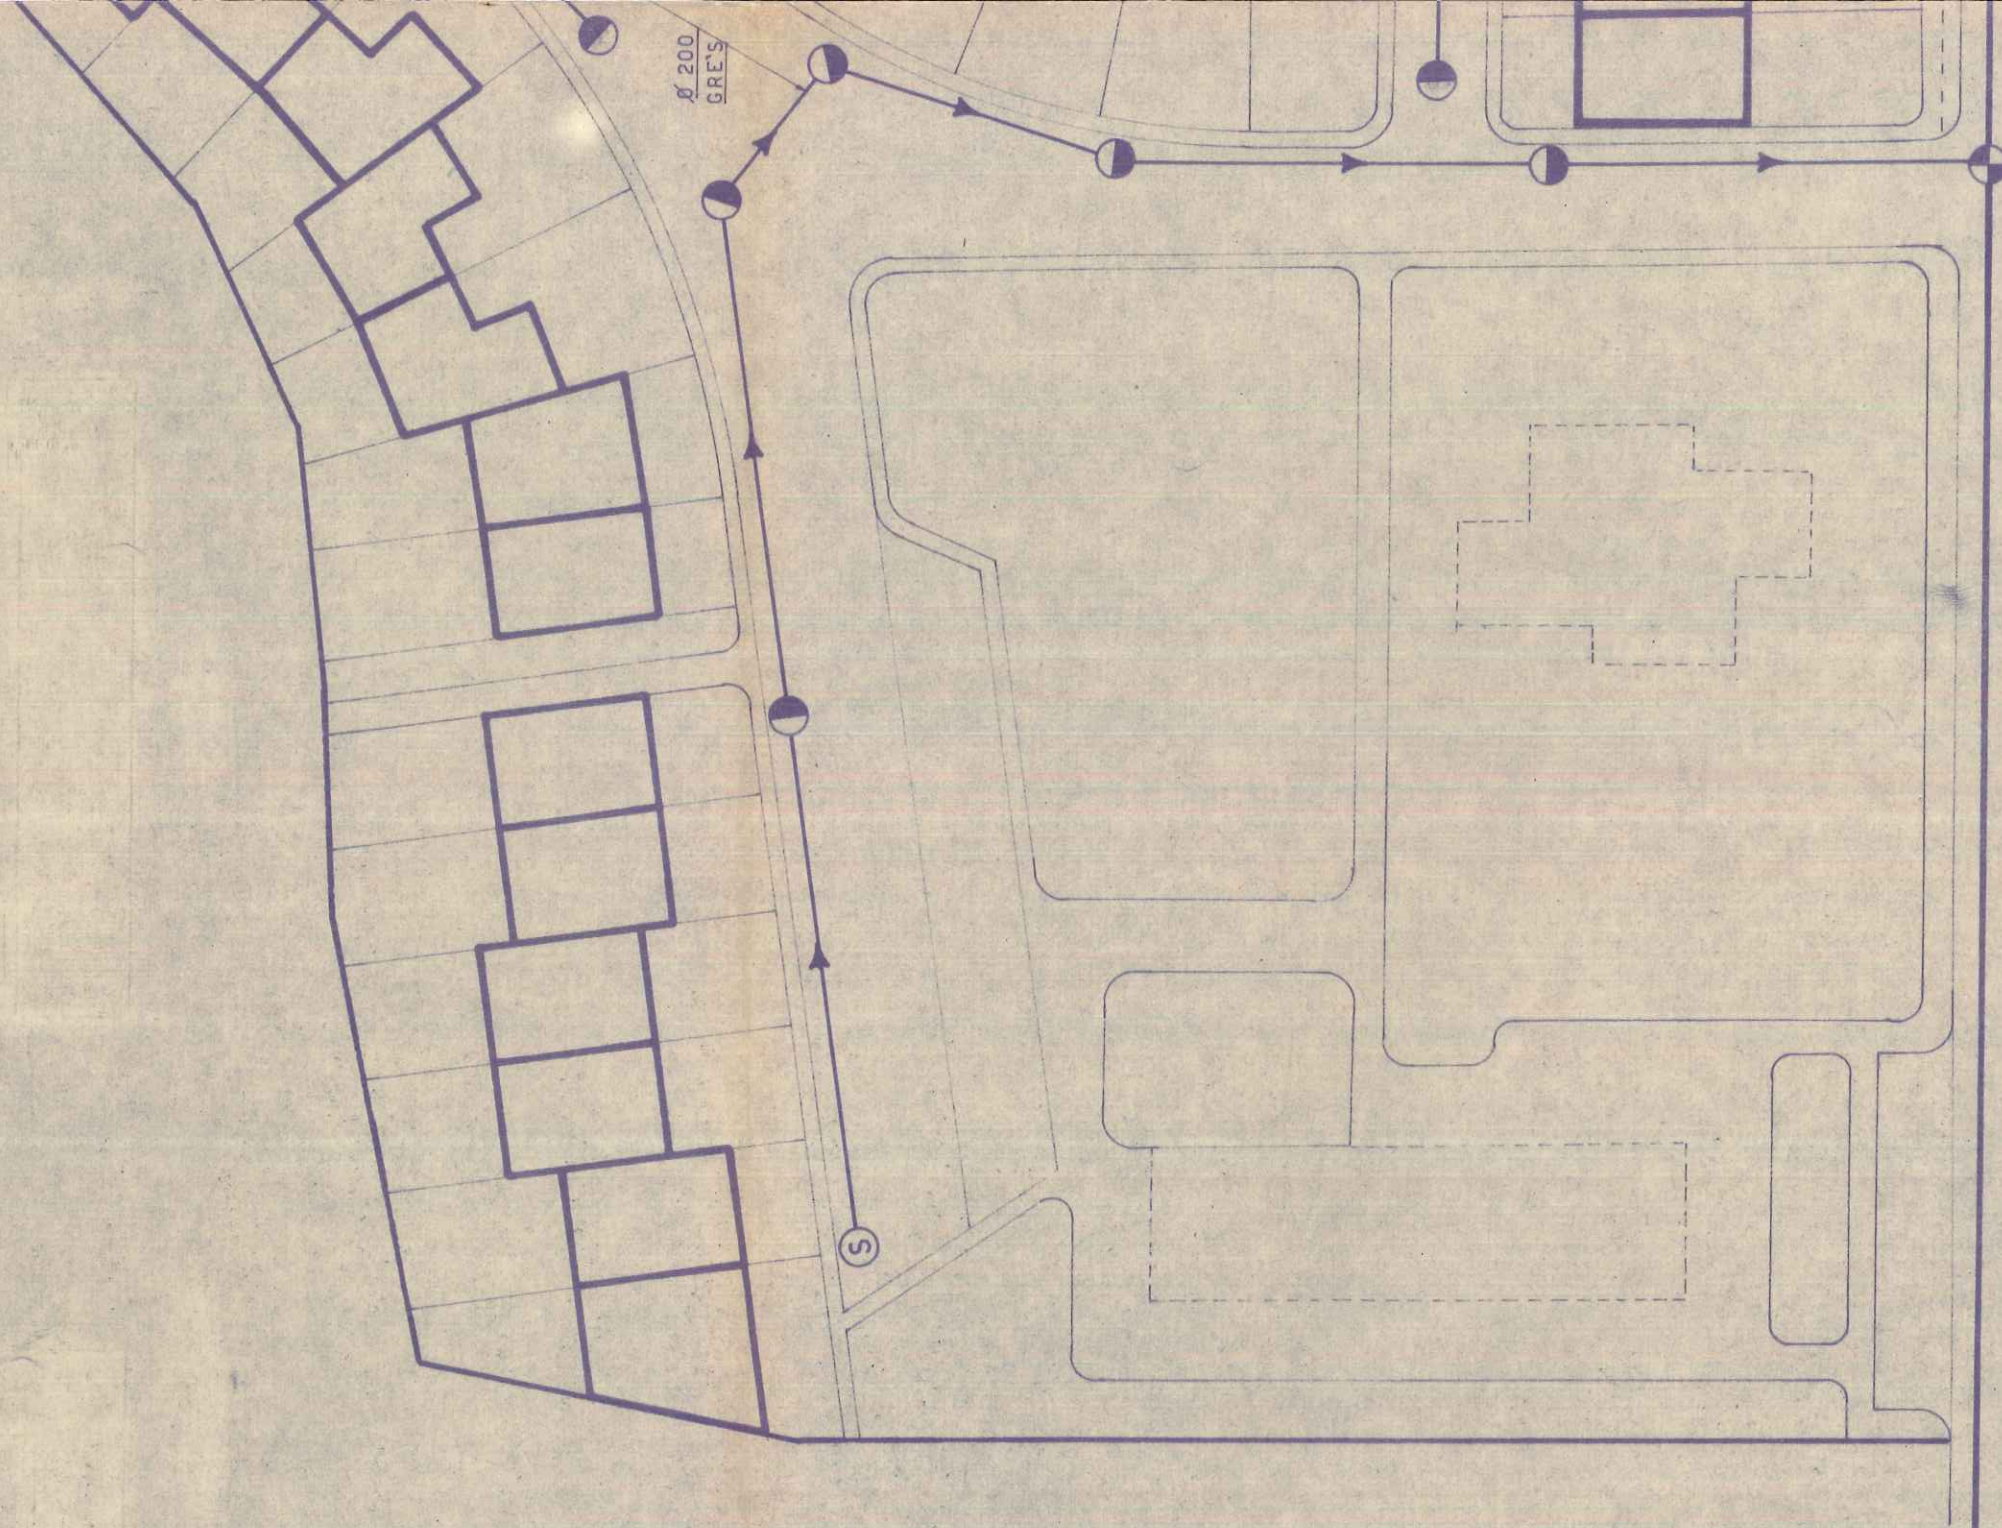

COMUNE DI BIRORI - Attuazione della legge IR/4/62 n° 167 e successive modificazioni.

Piano delle zone da destinare all'edilizia economica popolare.

RETE FOGNARIA