


ACQUE BIANCHE

POZZETTO CON CADITOIA

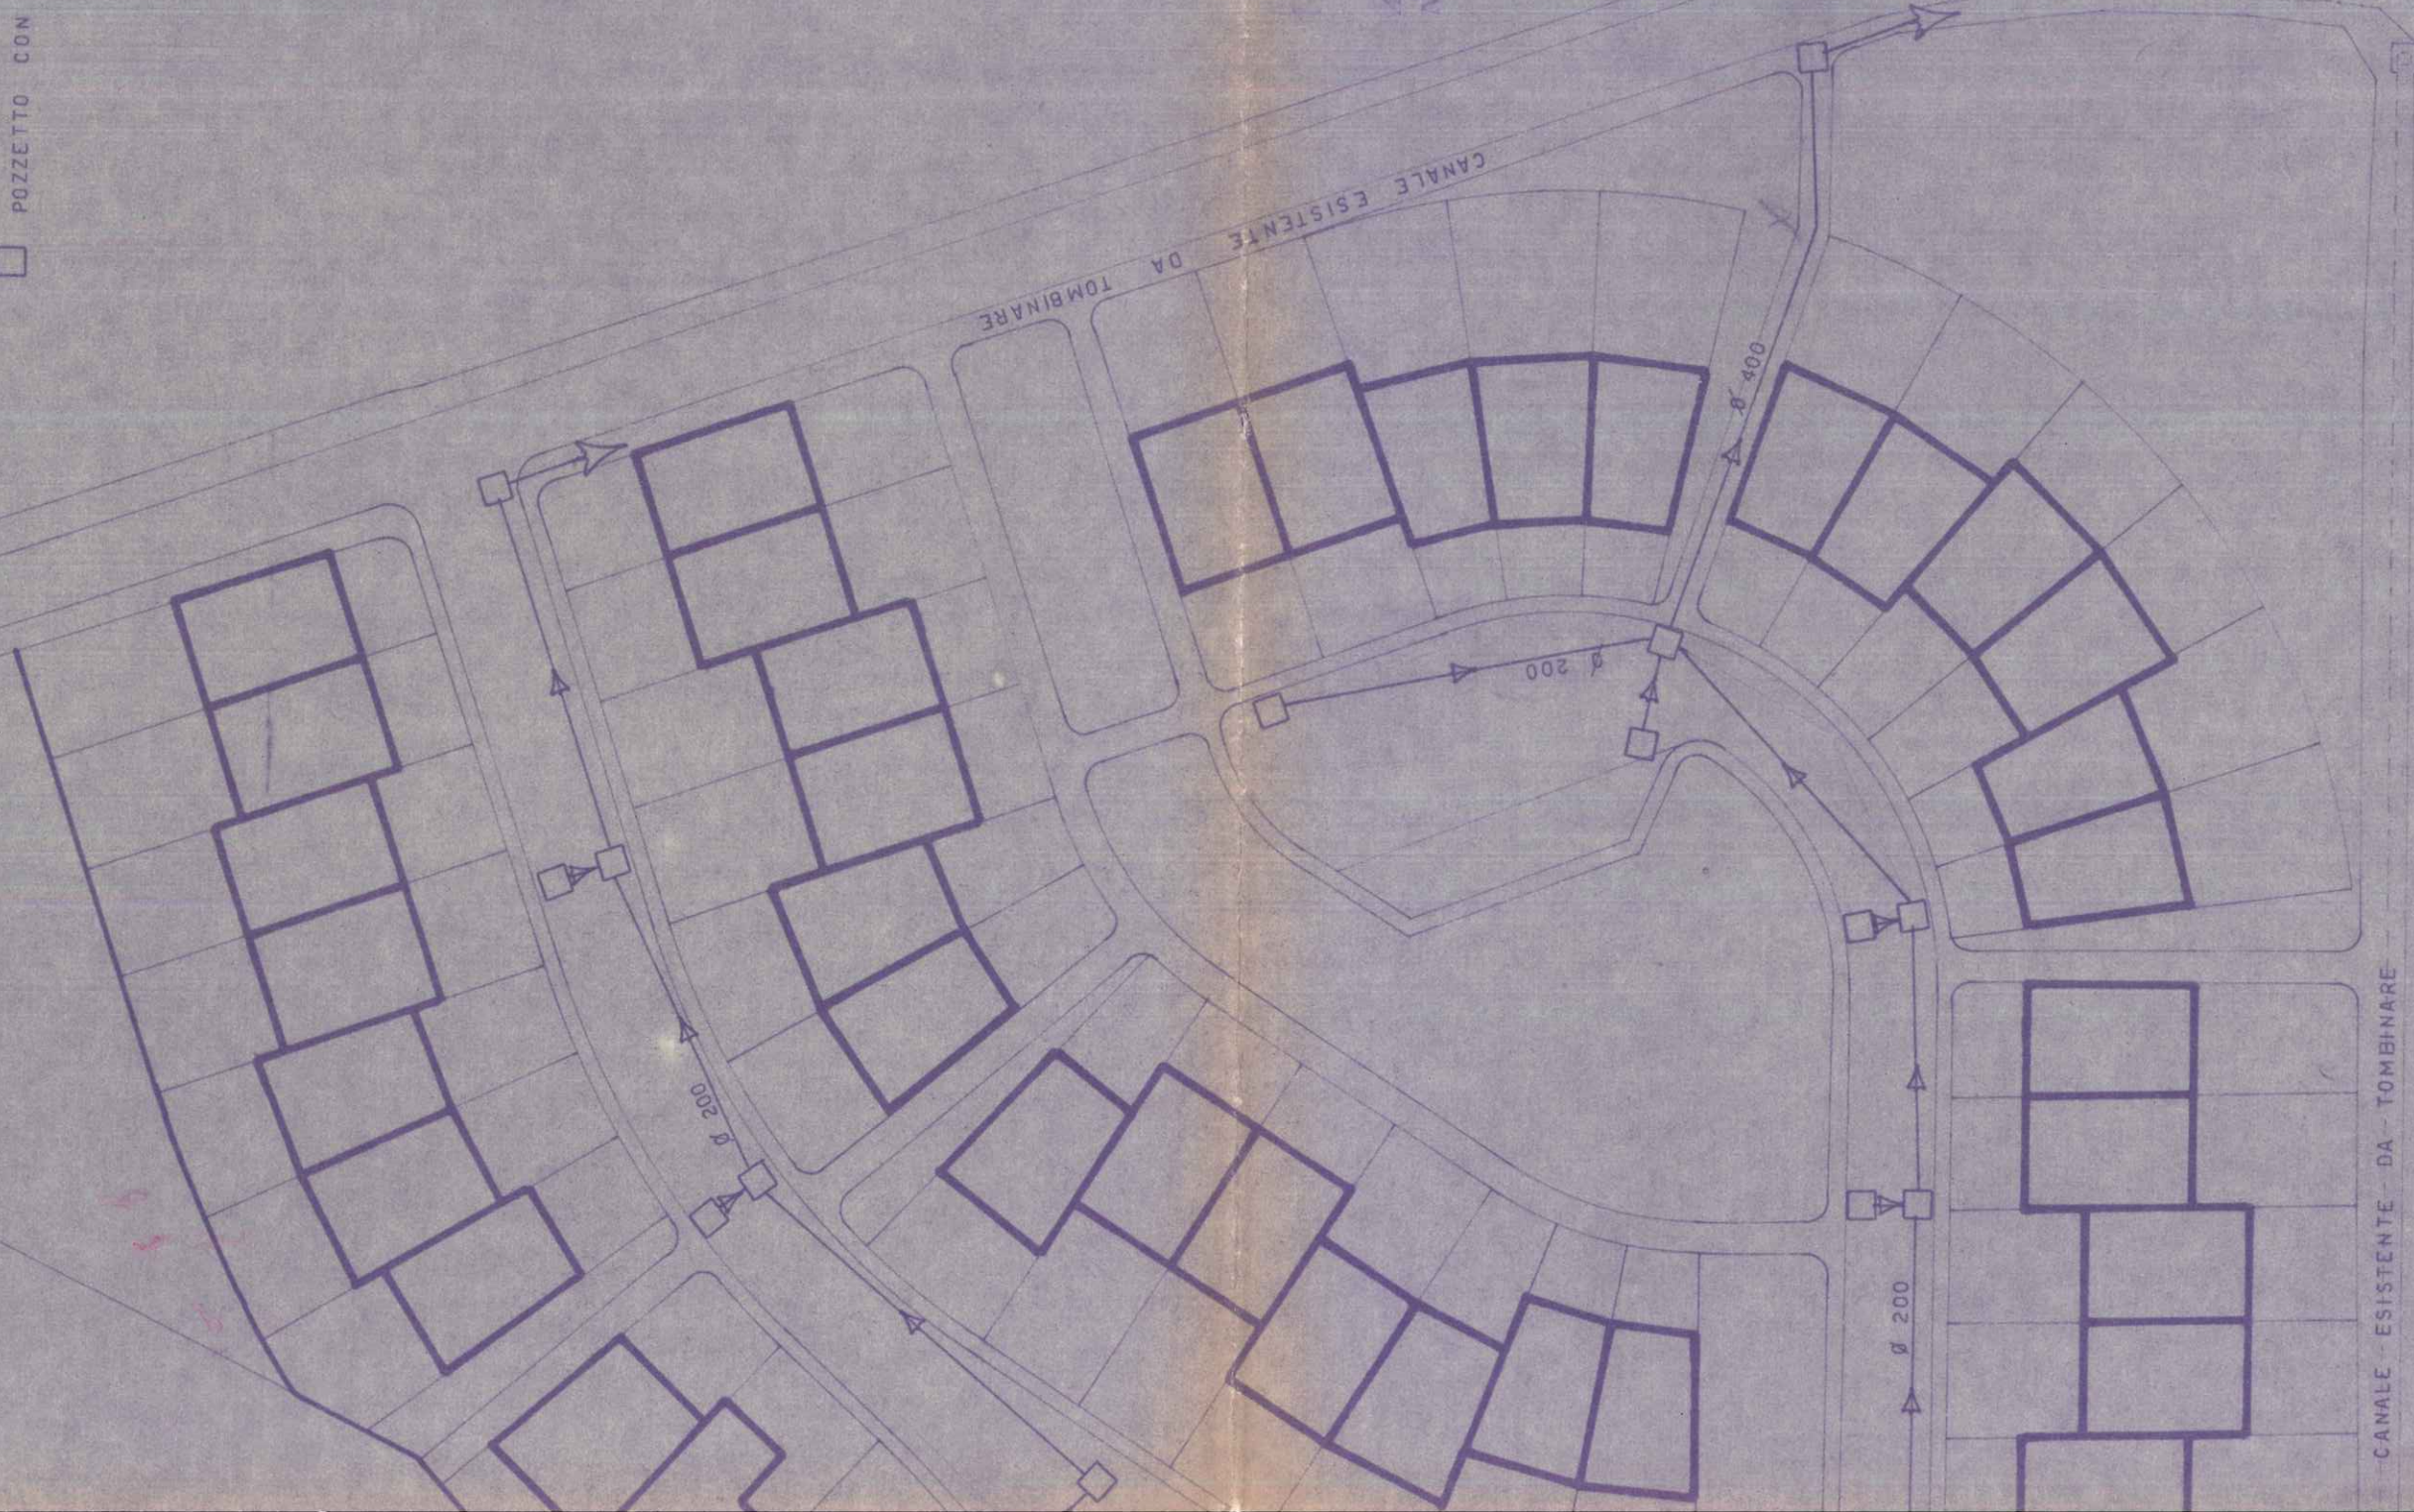

REGIONE AUTONOMA DELLA SARDEGNA
ASSESSORATO REGIONALE ALL'ECOLOGIA E URBANISTICA

ALLEGATO al decreto P.C.R.
N. 187 del 9-8-74 -

Cagliari, li 19-8-1974

IL FUNZIONARIO INCARICATO

[Signature]

c/o per uso amministrativo
IL FUNZIONARIO DELL'ASSESSORATO

[Signature]



Ing. Serafino Carta

[Signature]

STUDIO G 4
Piazza Deffenu, 9 - CAGLIARI
Tel. 665318

DIS. N.

10

Scala
1:500

Data

Controllo

Progettista

Disegnatore

COMUNE DI BIRORI - Attuazione della legge 18/4/62 n. 167 e
successive modificazioni.

Piano delle zone da destinare all'edilizia
a economia popolare.

SMALTIMENTO ACQUE BIANCHE

