

NISSARDI ASSOCIATI

ARCH. MARINA BIANCHI MICHIEL - ARCH. FRANCESCO NISSARDI

36061 BASSANO DEL GRAPPA (VI) strada dei Pilati 28 tel. 0424. 500115 fax 0424. 503188
09127 CAGLIARI piazza Salento 6 tel. 070. 300884

con

SALVATORE PELUSO

e con la collaborazione di Roberta Milia

COMUNE DI BIRORI

Piano di lottizzazione in località "Nuscadore"

di proprietà di "Gli Asfodeli s.n.c."

tavola n.3

OPERE DI URBANIZZAZIONE

scala

1:200, 1:50, 1:20

il committente


Manimilio San


il direttore dei lavori


Dicembre 1994

BI01



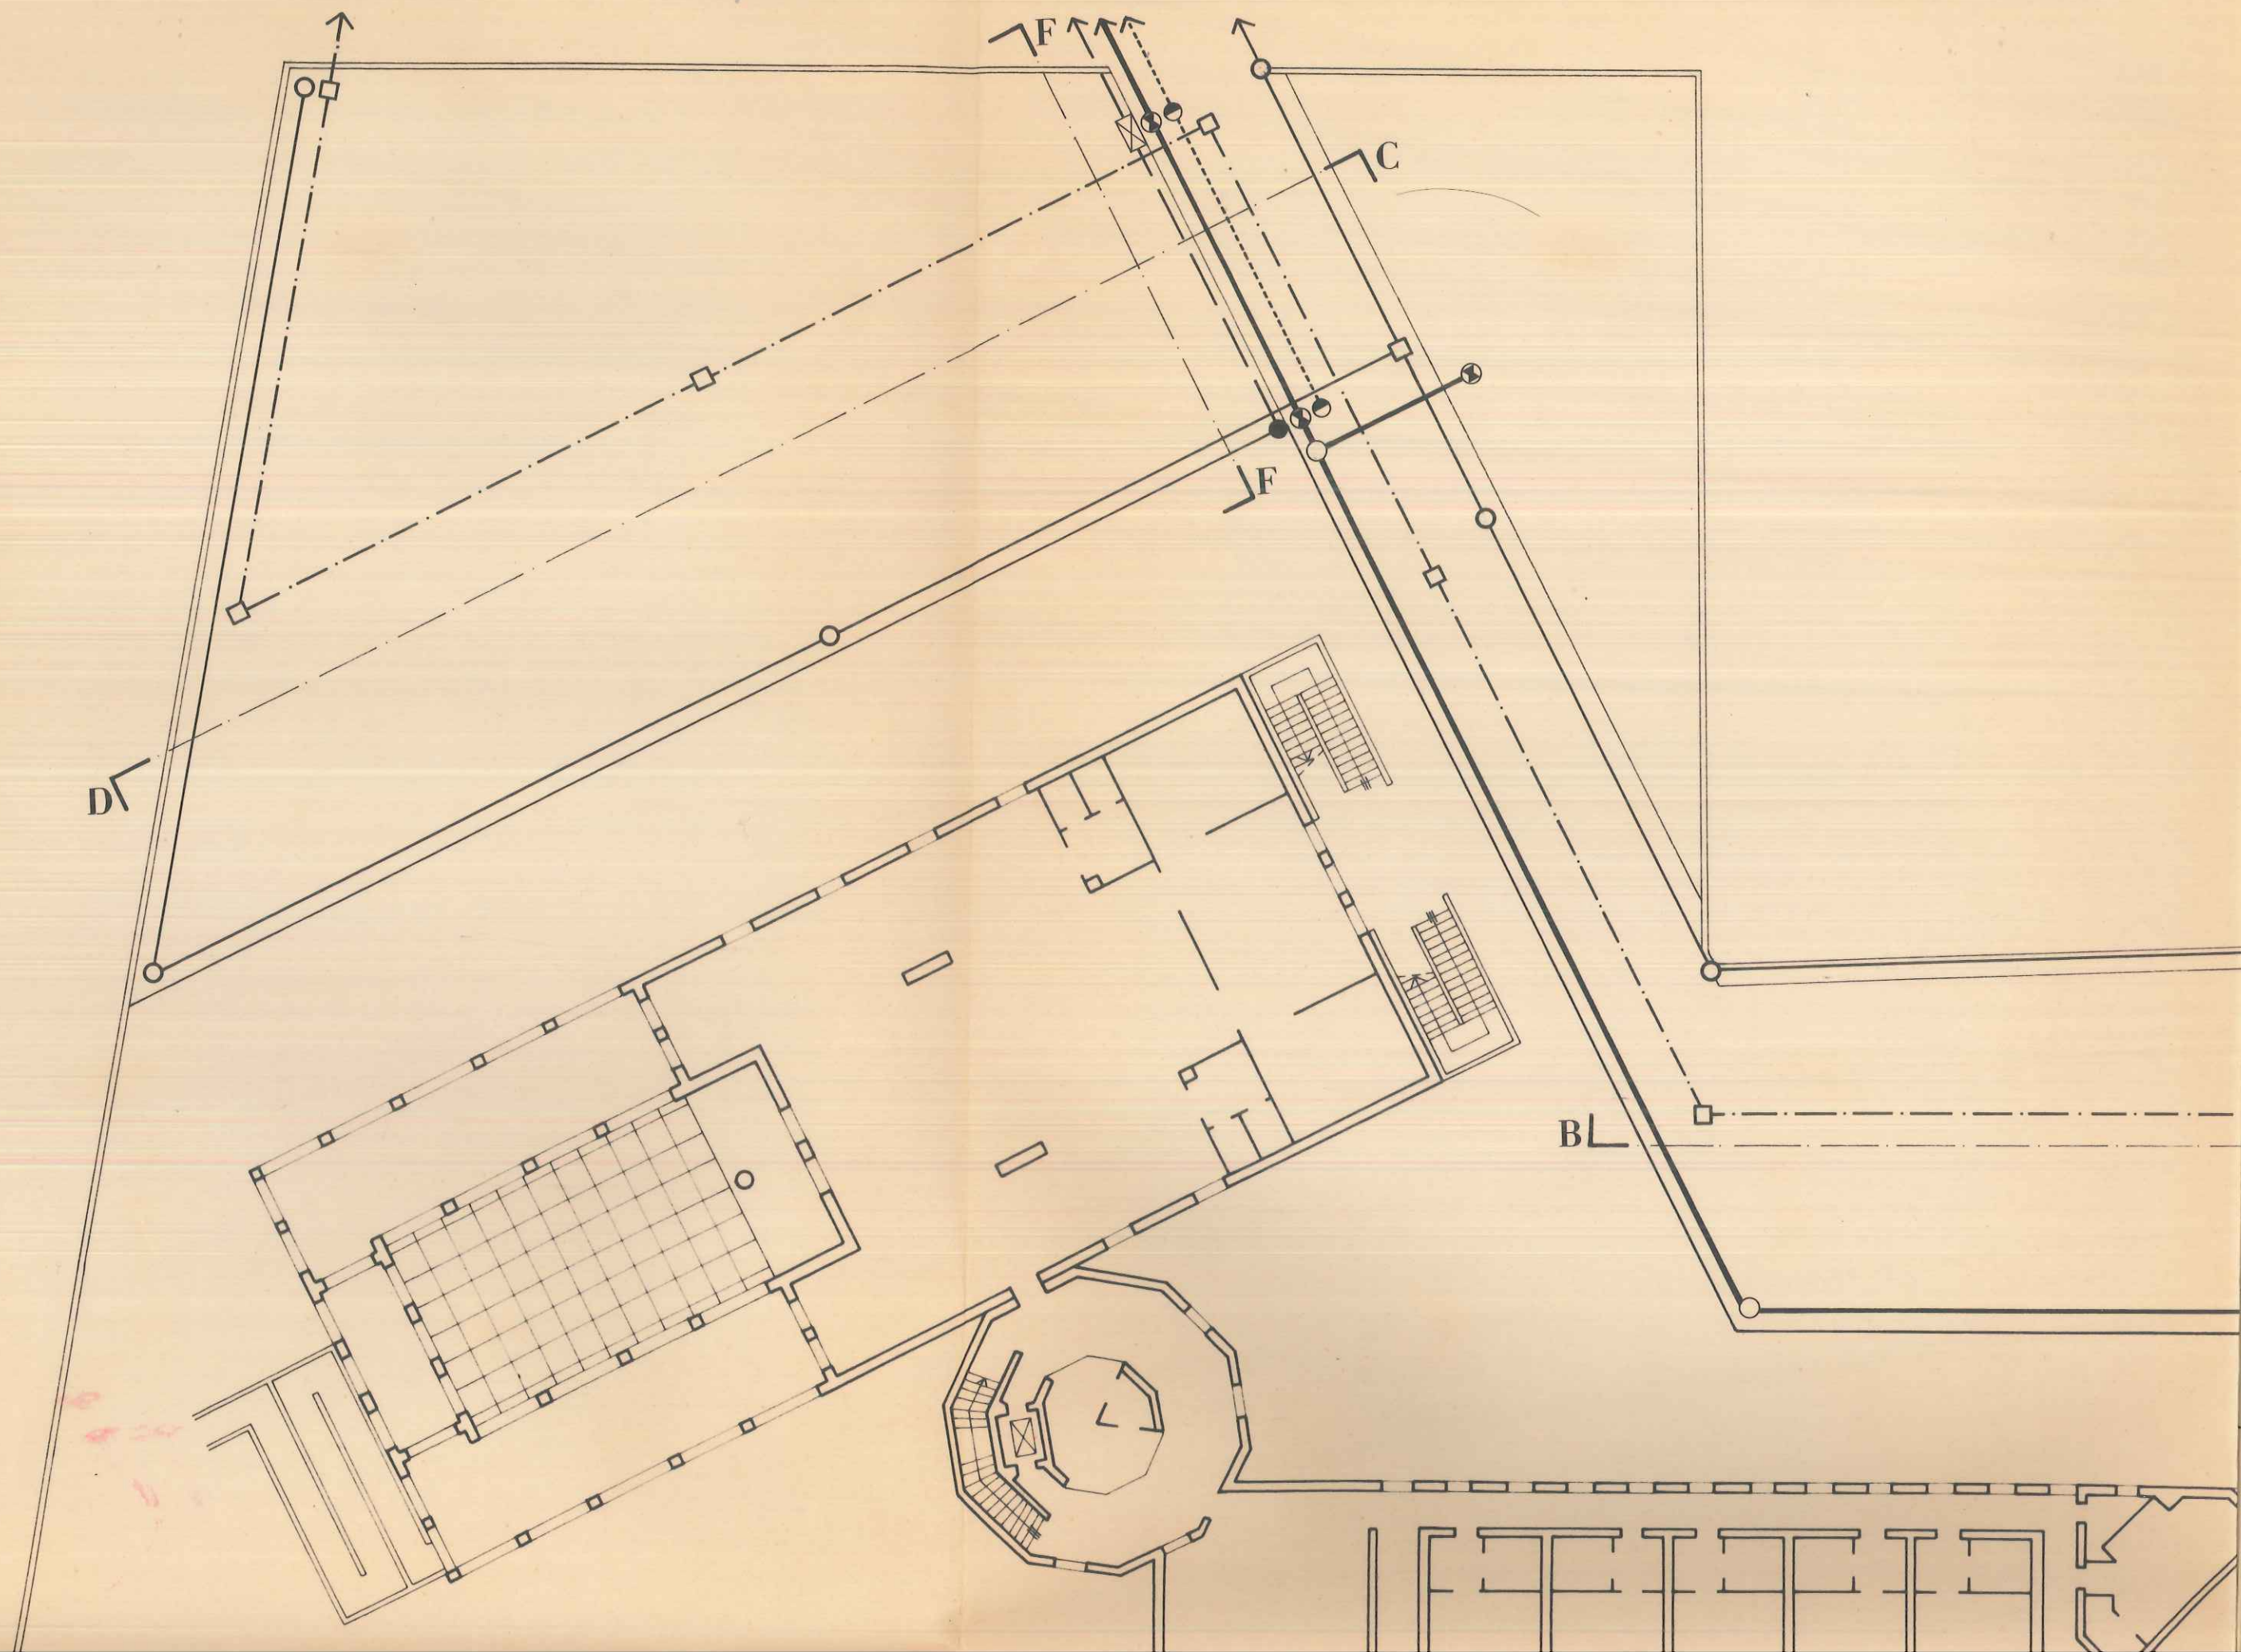


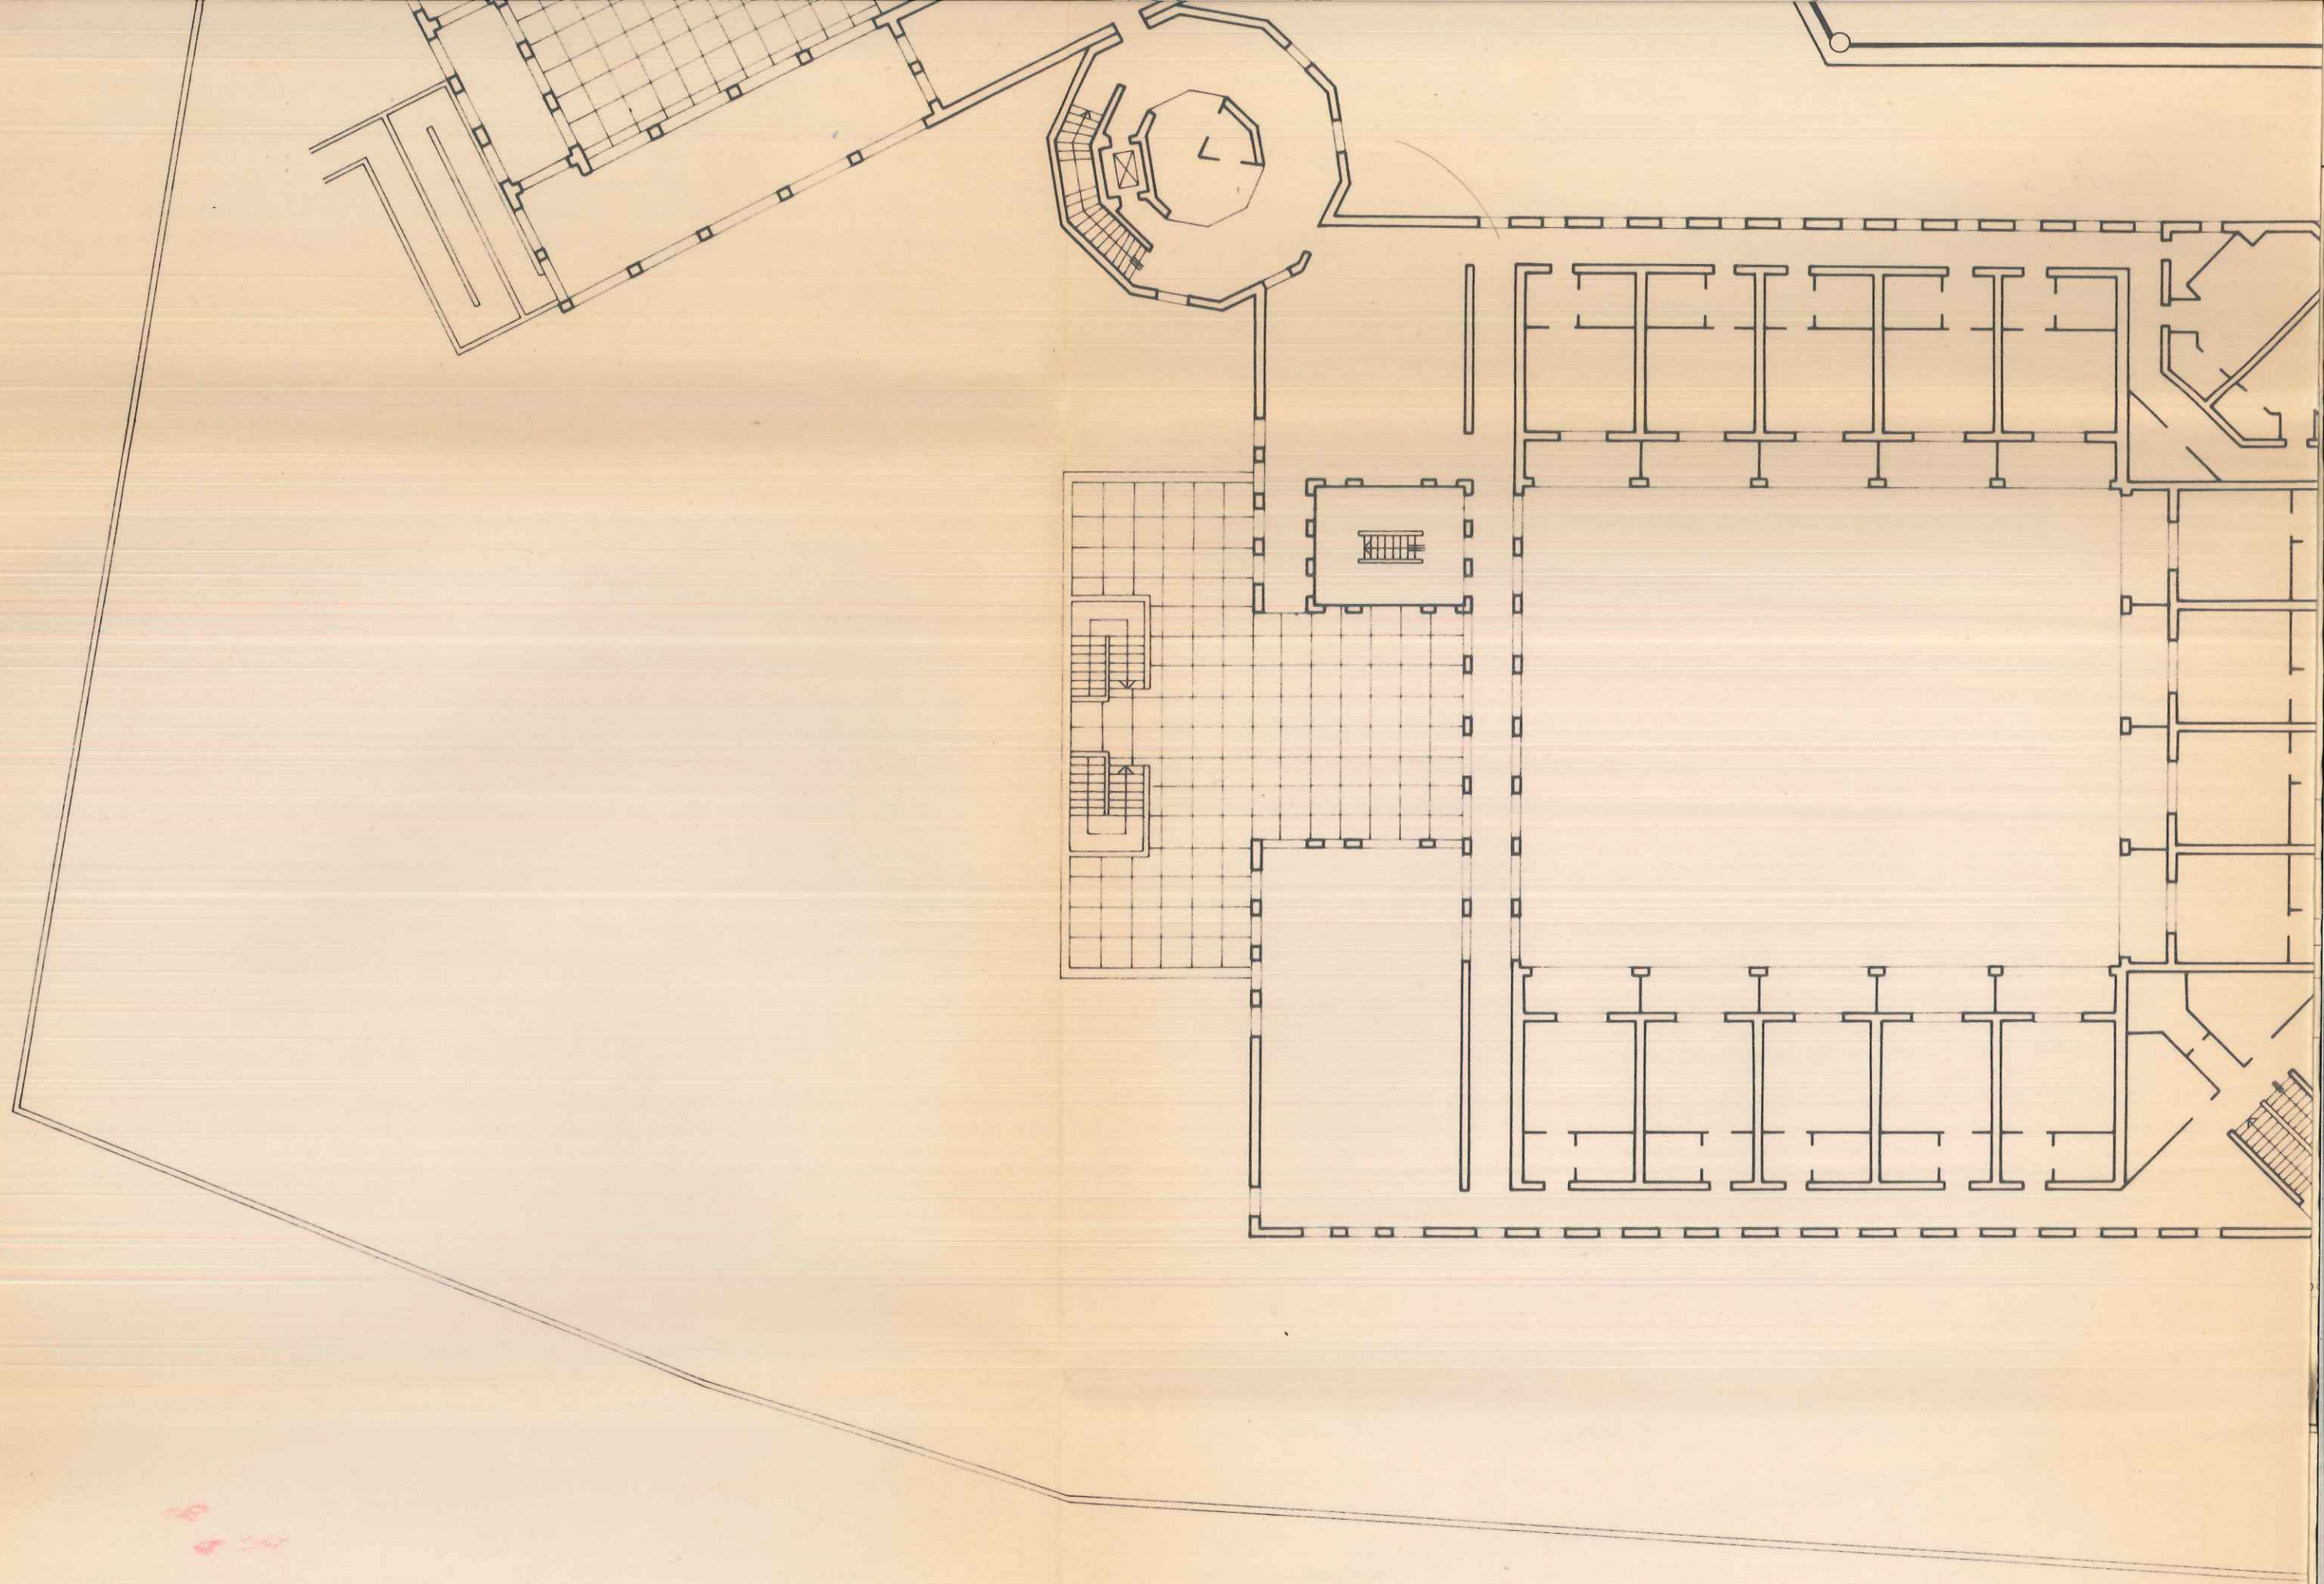

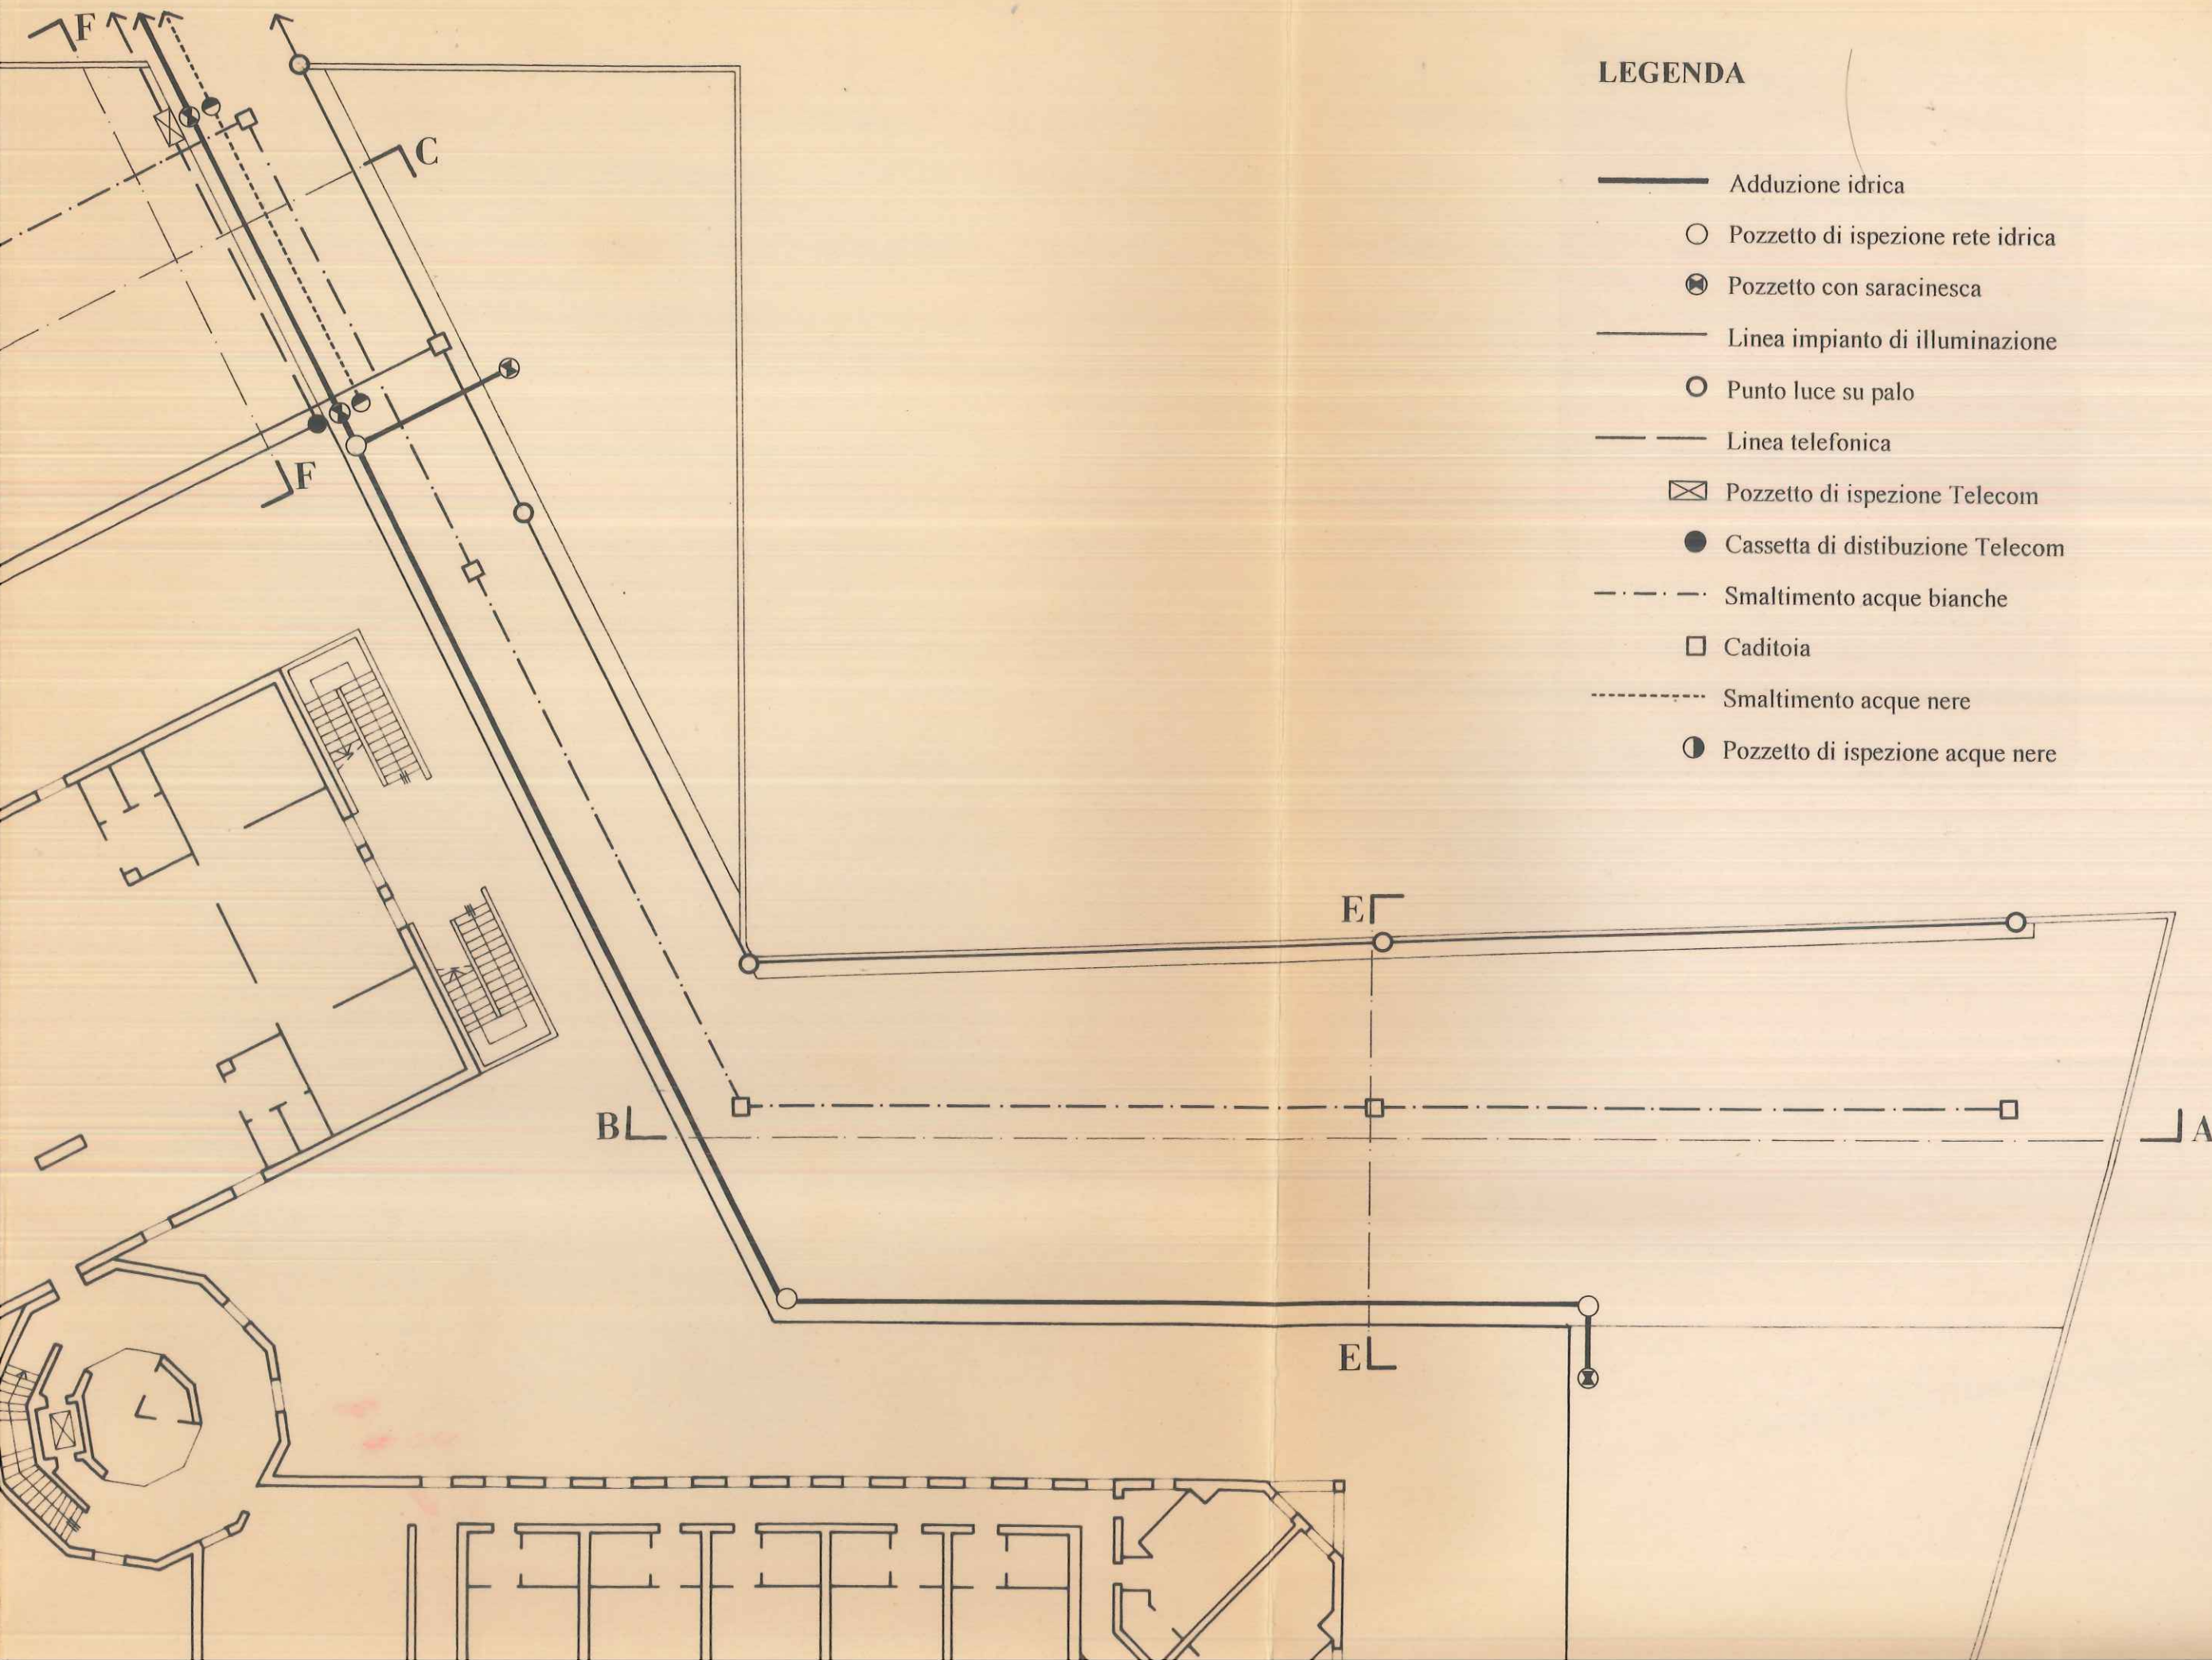


LEGENDA

- Adduzione idrica
- Pozzetto di ispezione rete idrica
- ⊗ Pozzetto con saracinesca
- Linea impianto di illuminazione
- Punto luce su palo
- Linea telefonica
- ⊠ Pozzetto di ispezione Telecom
- Cassetta di distribuzione Telecom
- - - Smaltimento acque bianche
- Caditoia
- ... Smaltimento acque nere
- ⊙ Pozzetto di ispezione acque nere

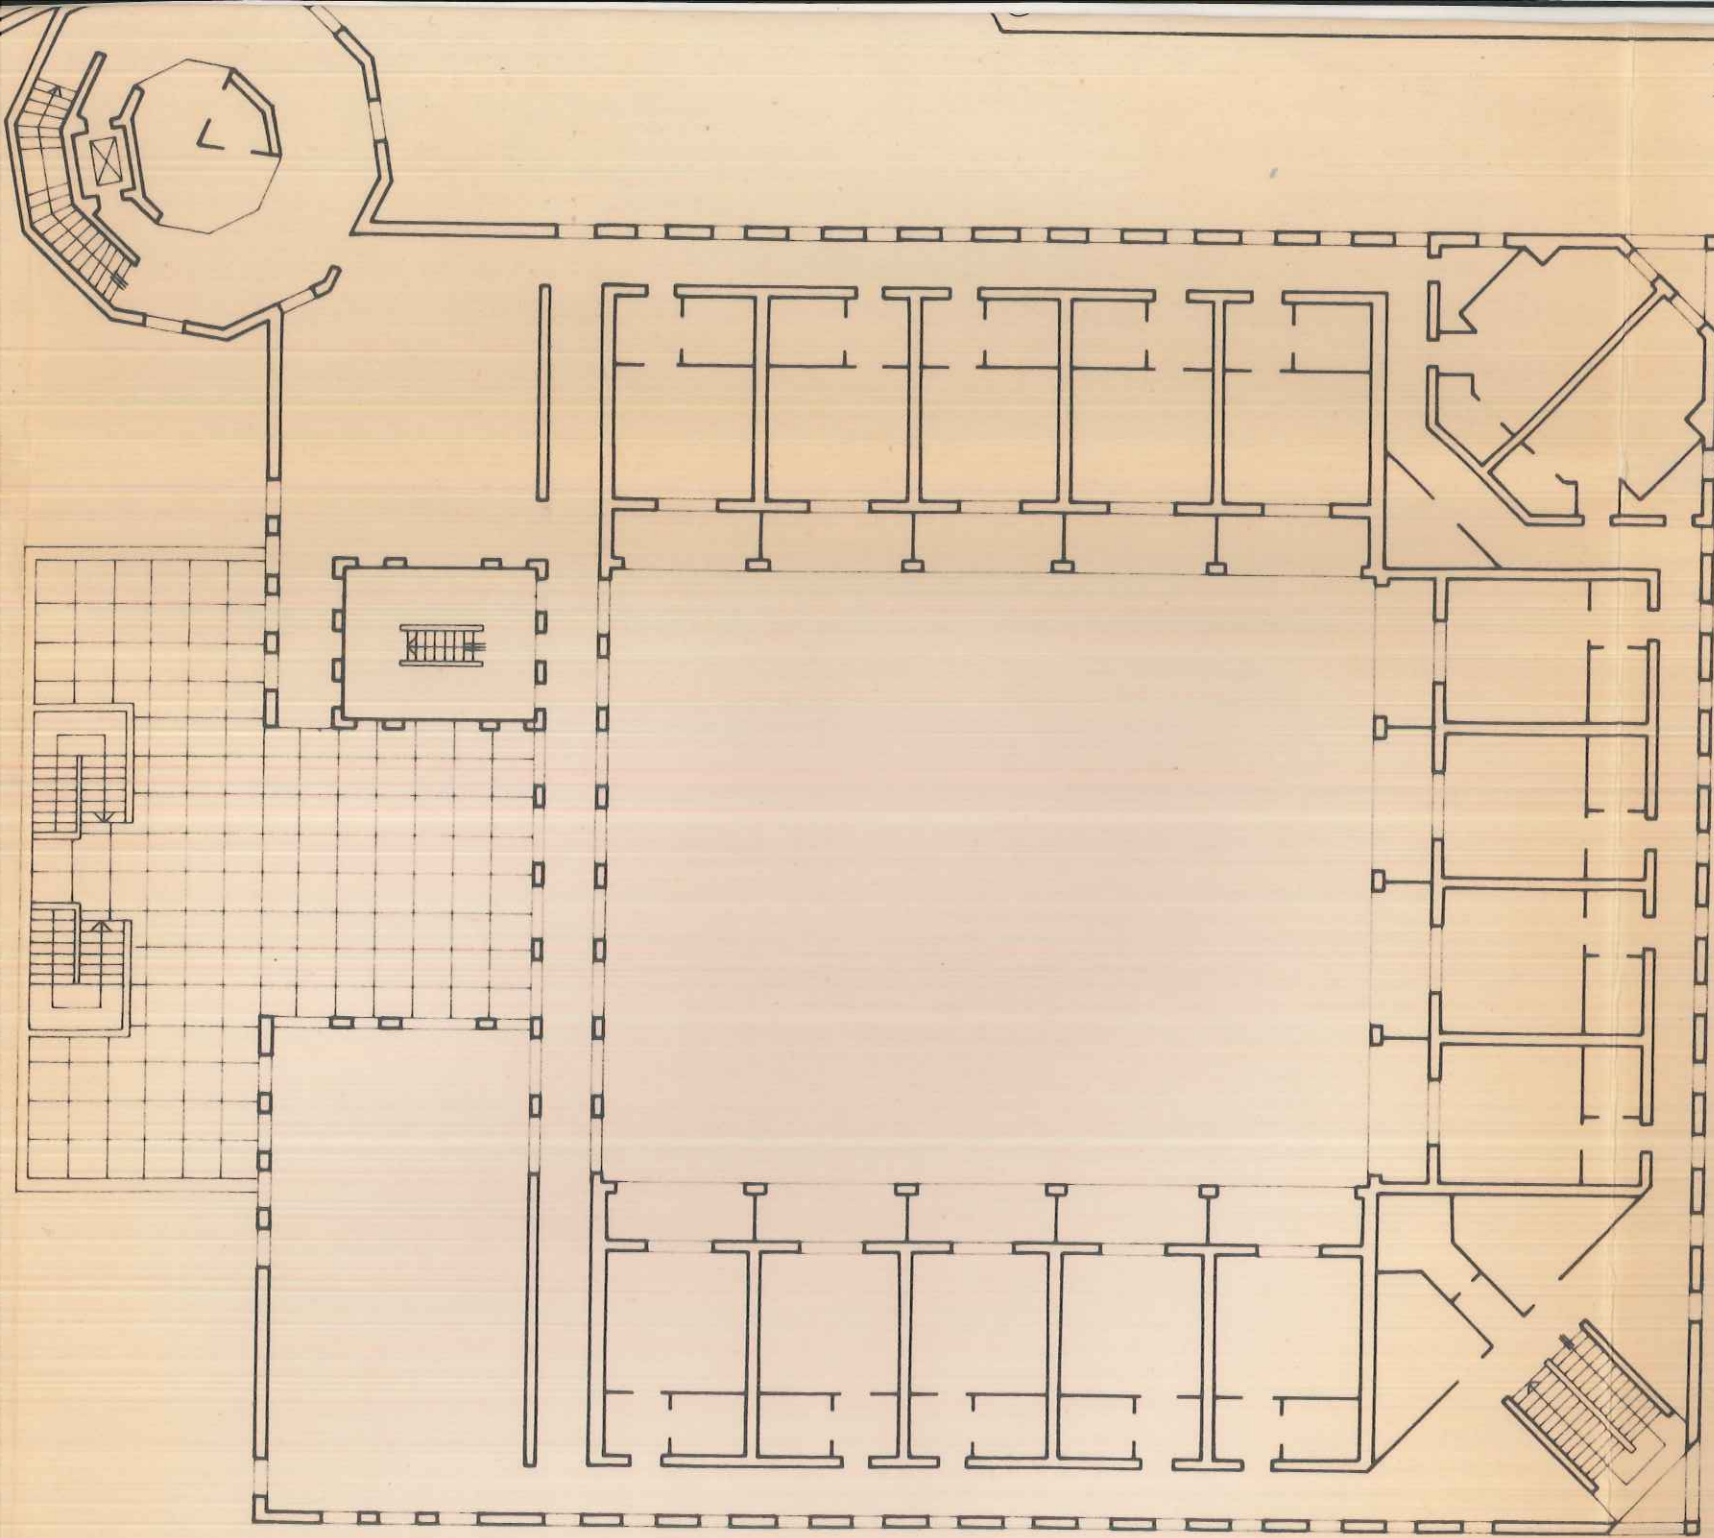


EL

--Linea di confine tra la proprietà privata e le aree di cessione

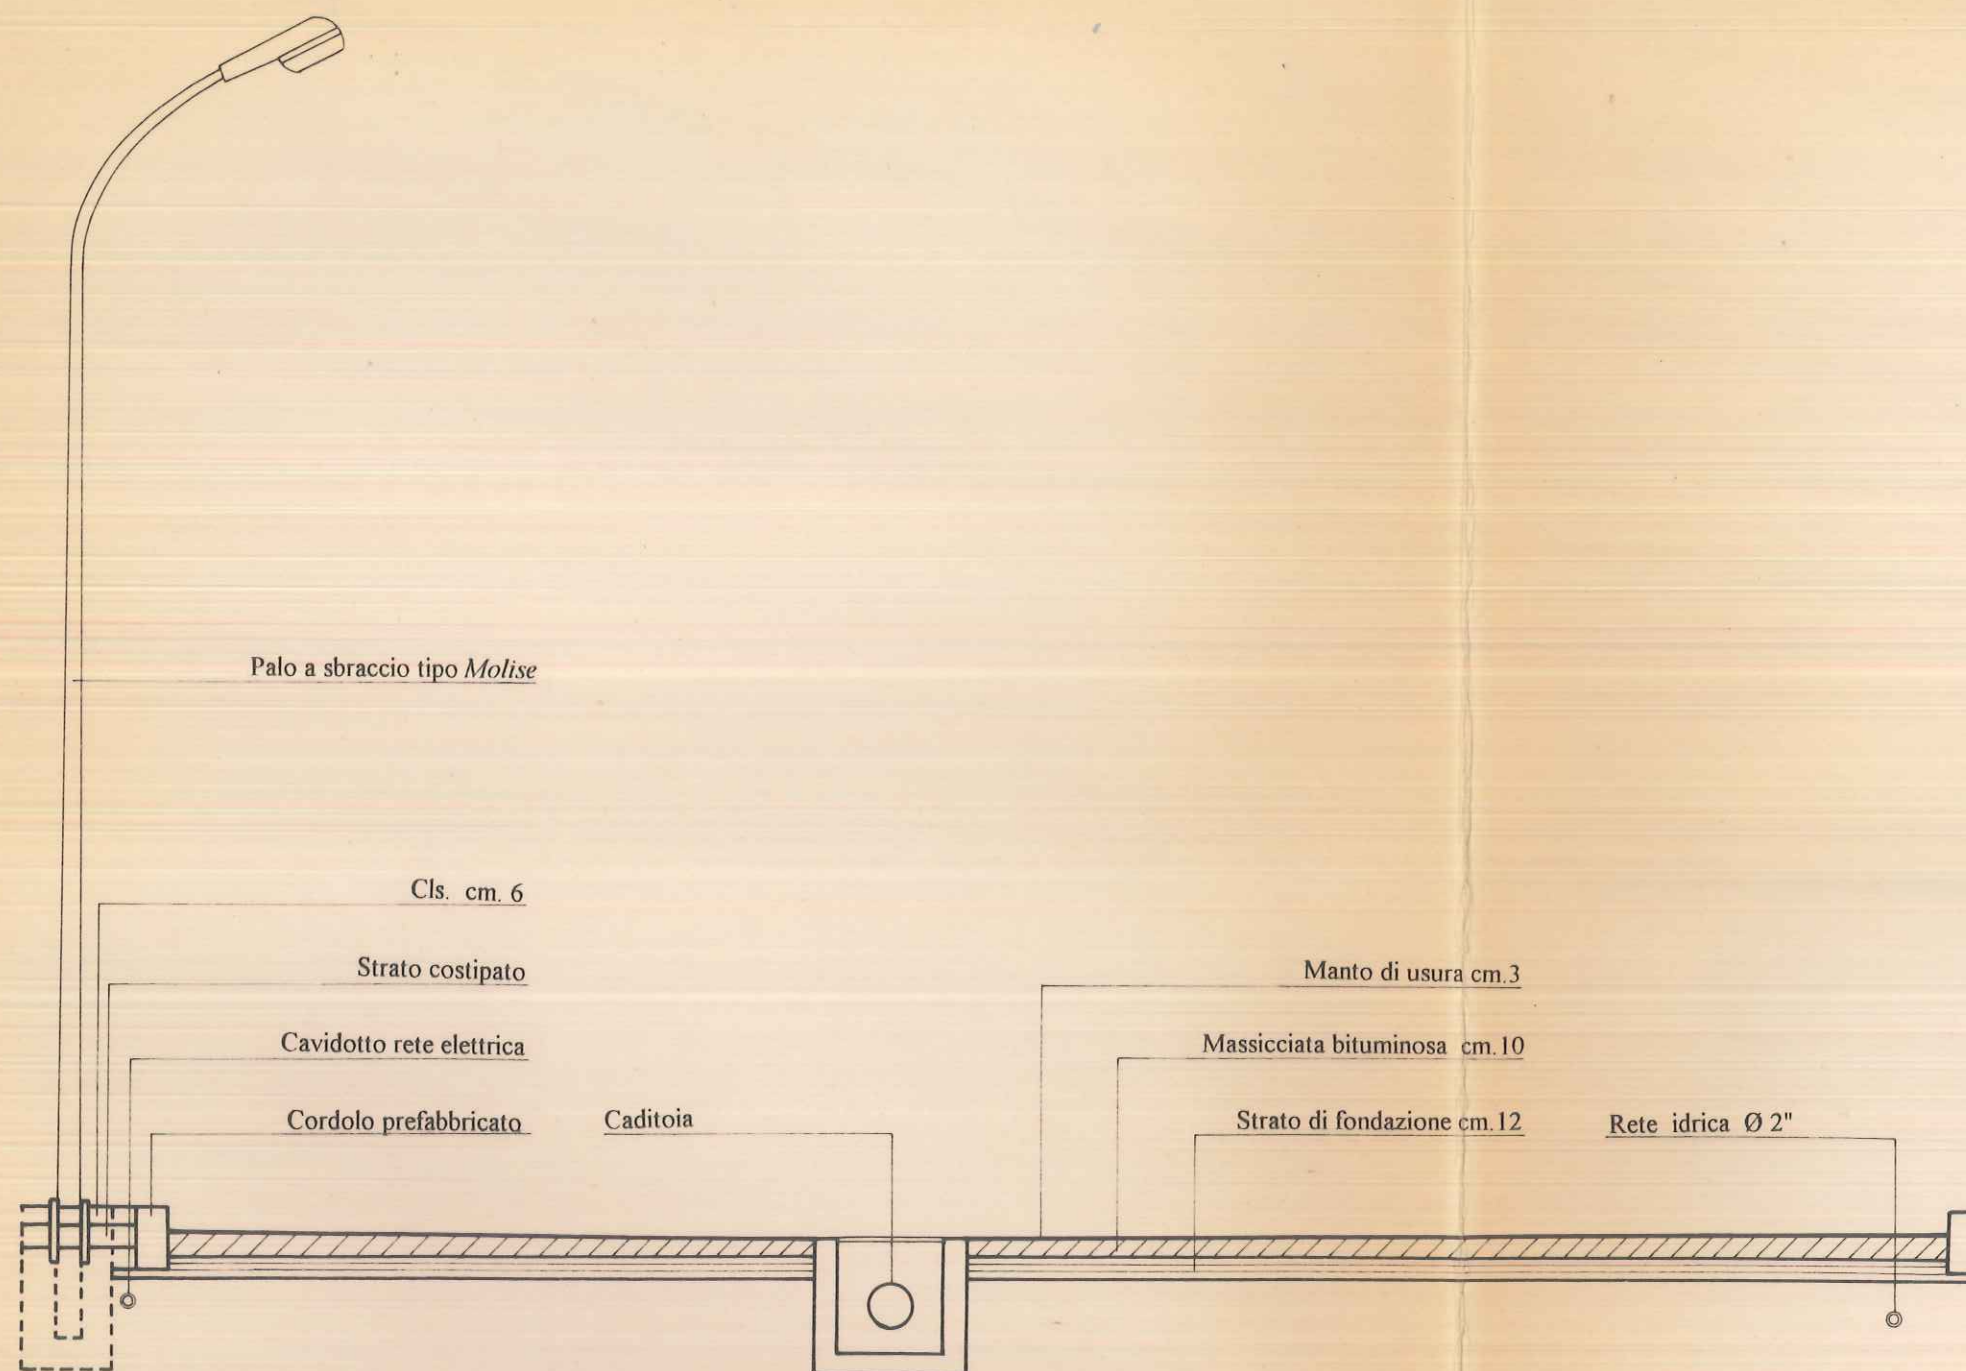


SEZIONE E-E

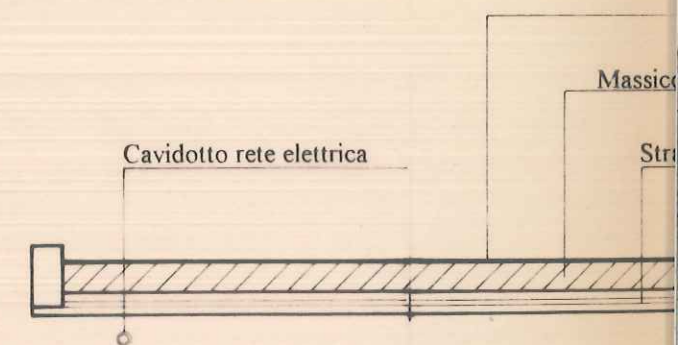


SEZIONE F-F

Scala ascisse 1:200
Scala ordinate 1:100

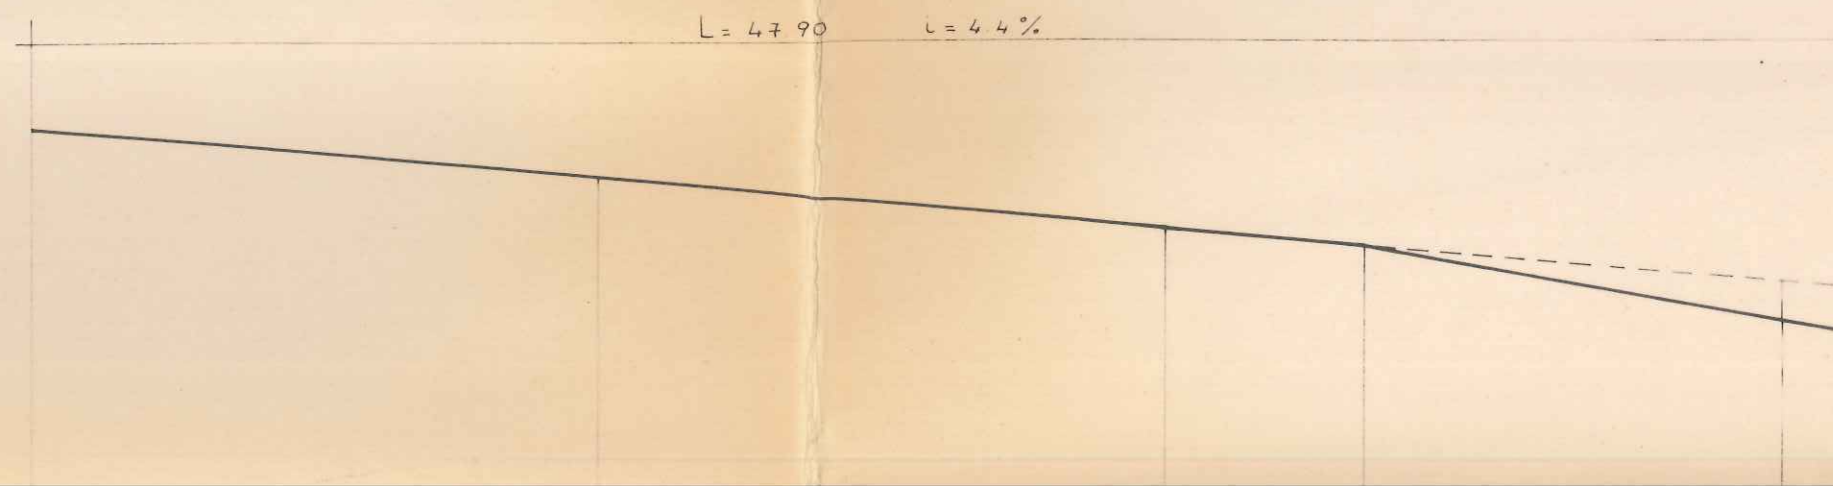


Scala ascisse 1:200
Scala ordinate 1:100

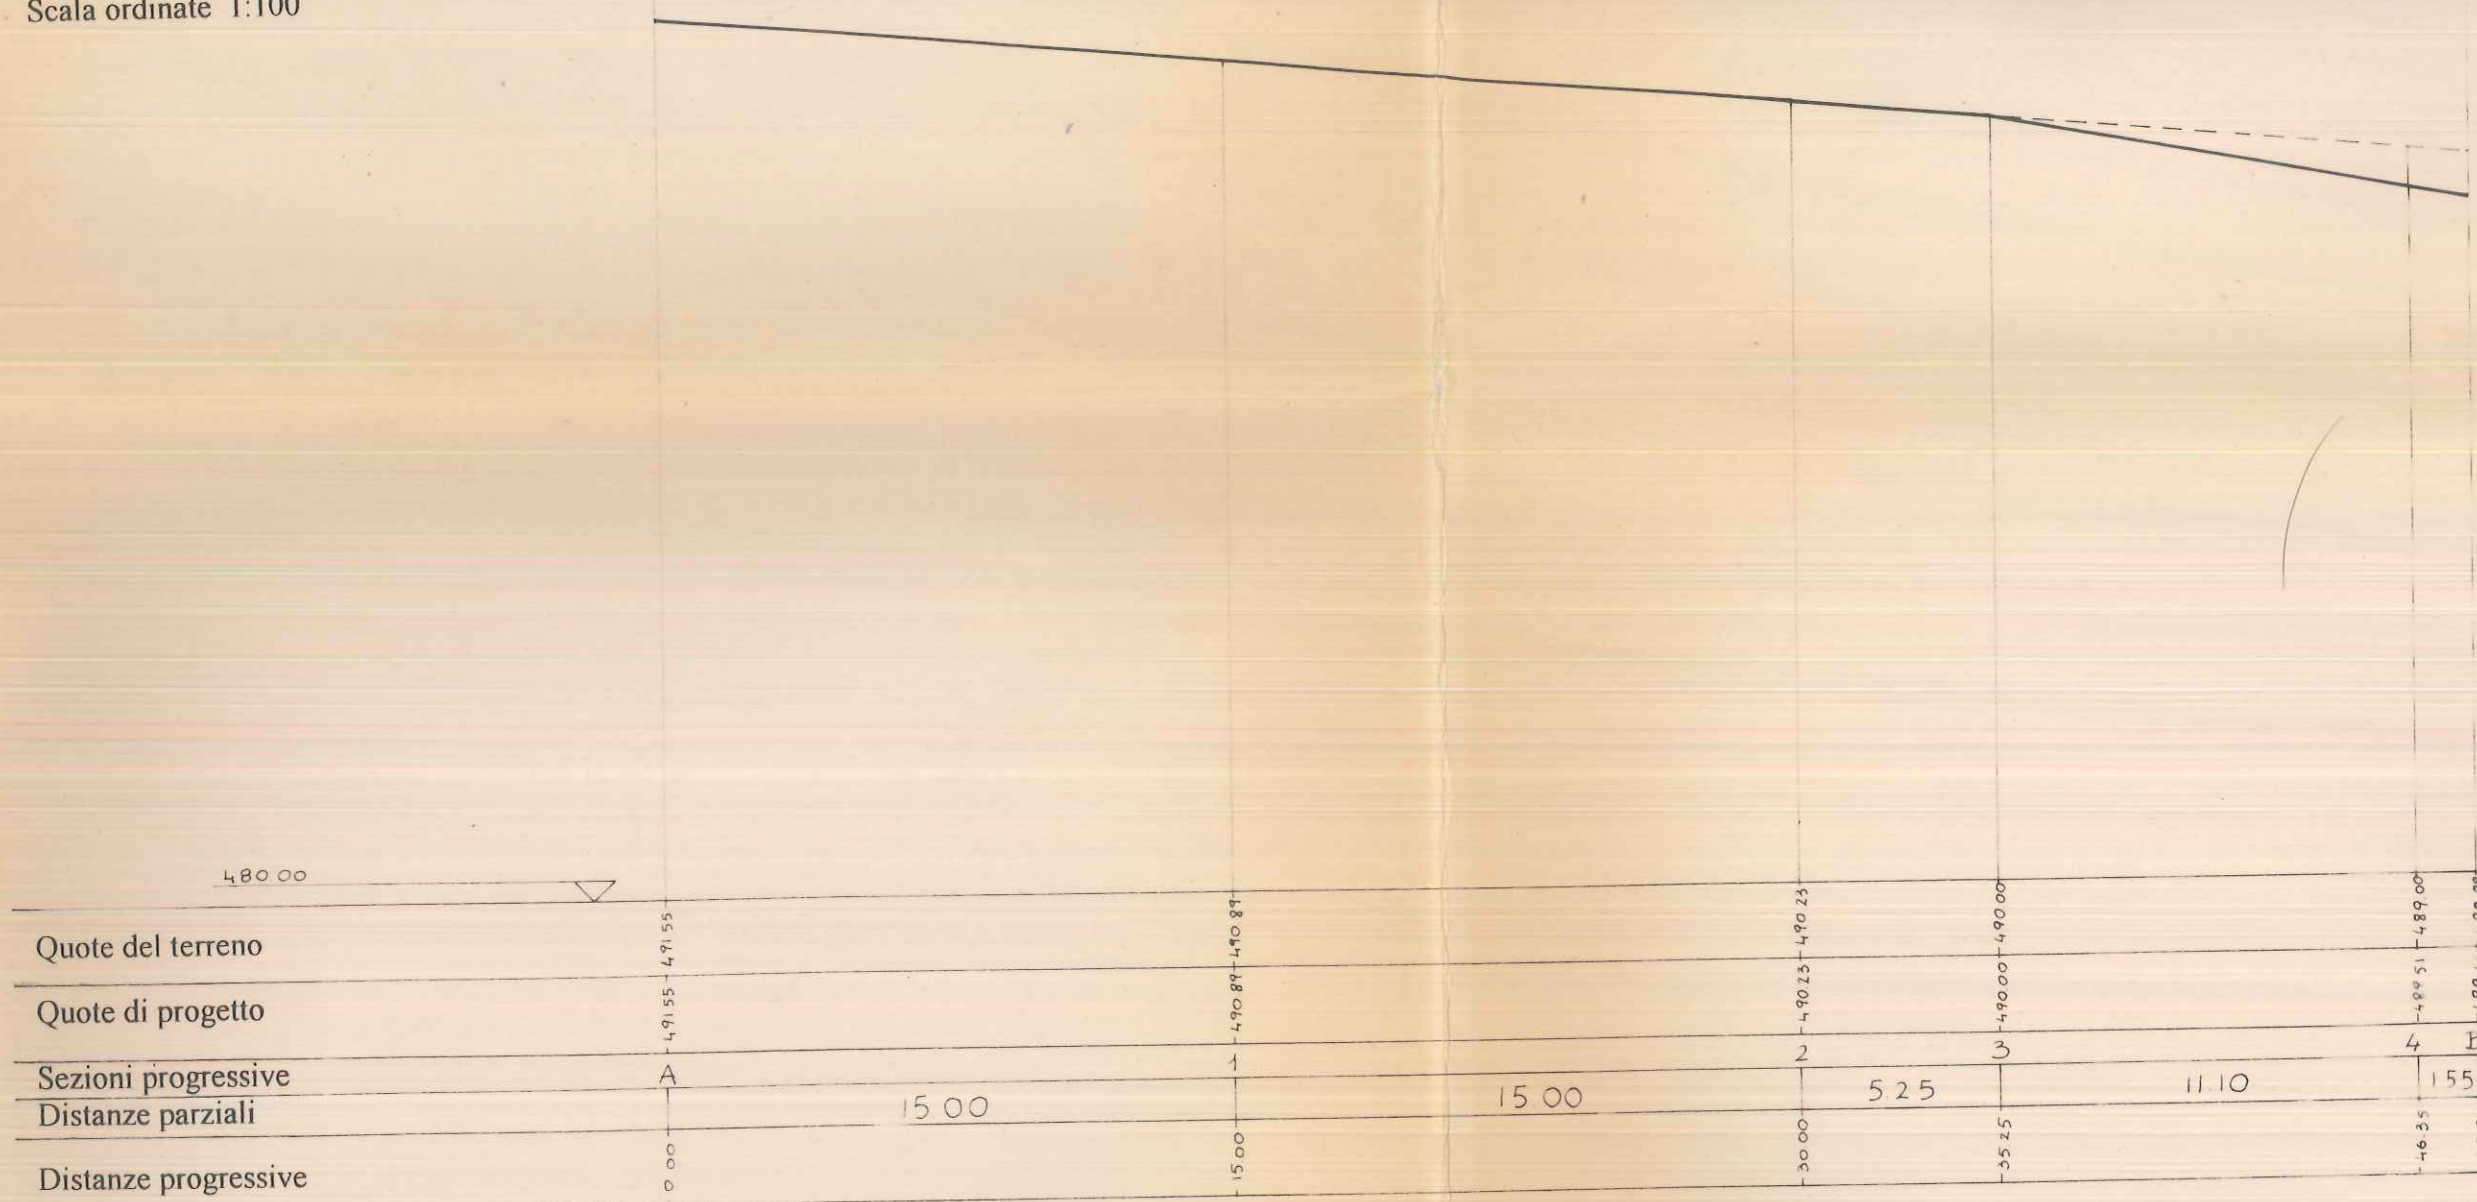

PROFILO A-B


Scala ascisse 1:200
Scala ordinate 1:100

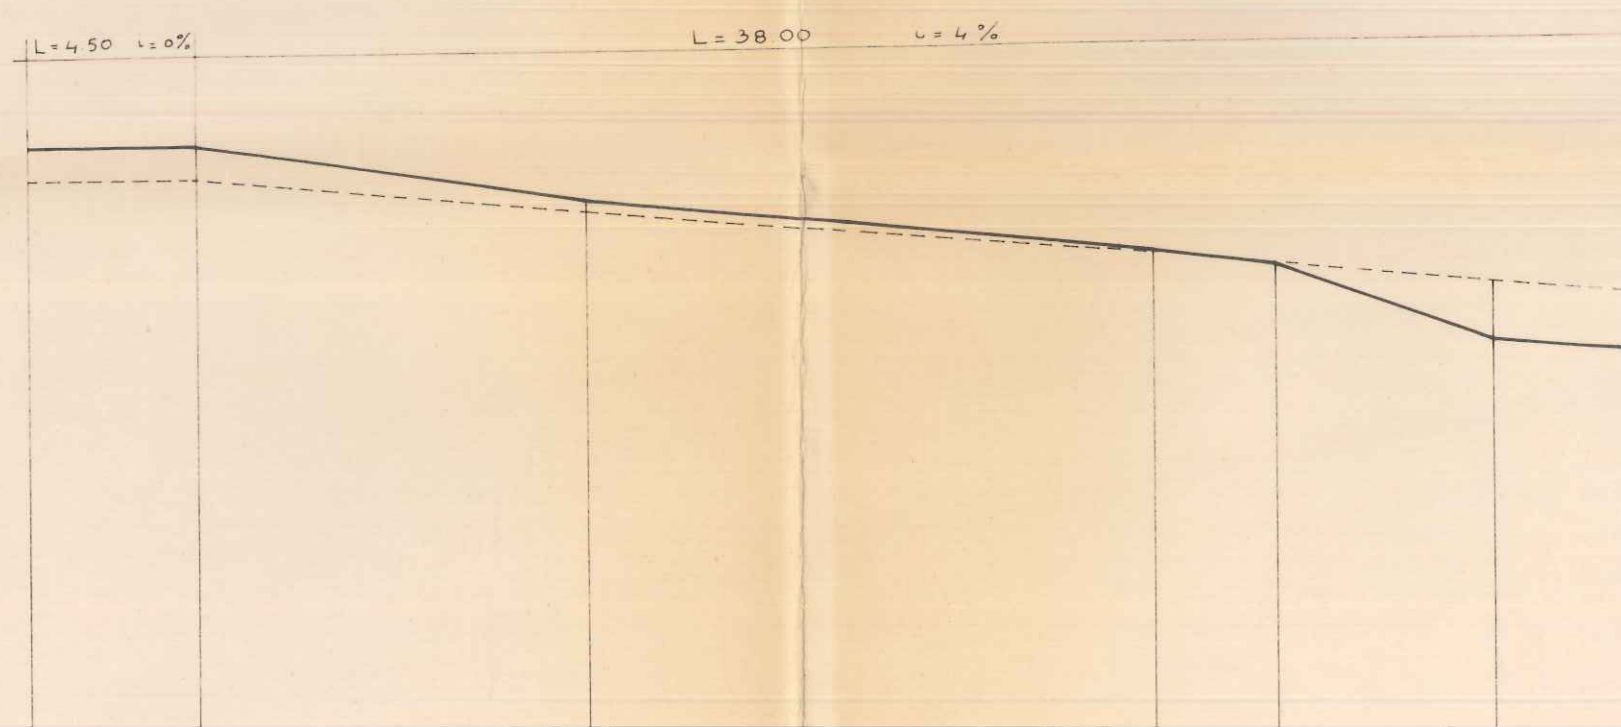


	480.00								
Quote del terreno	491.55	490.89	490.23	490.00	489.00	488.84			
Quote di progetto	491.55	490.89	490.23	490.00	489.51	489.44			
Sezioni progressive	A	1	2	3	4	P			
Distanze parziali		15.00	15.00	5.25	11.10	1.55			
Distanze progressive	0.00	15.00	30.00	35.25	46.35	47.90			

PROFILO A-B

Scala ascisse 1:200
Scala ordinate 1:100

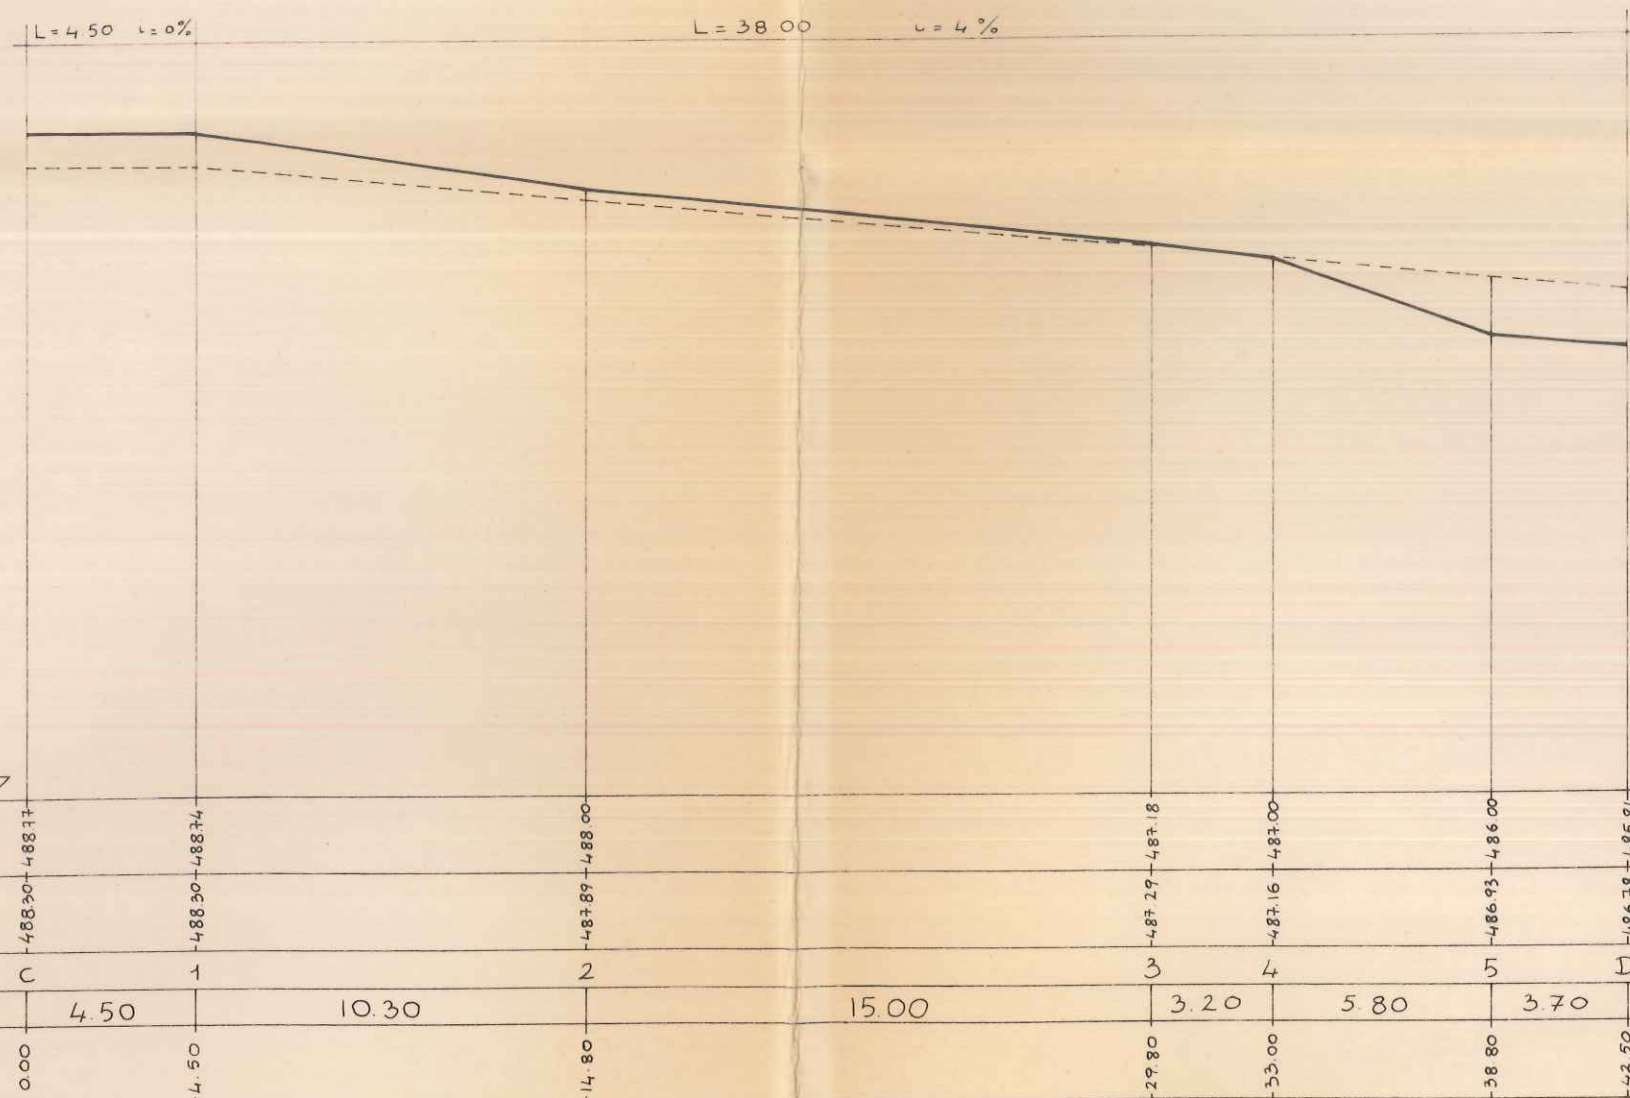



PROFILO C-D

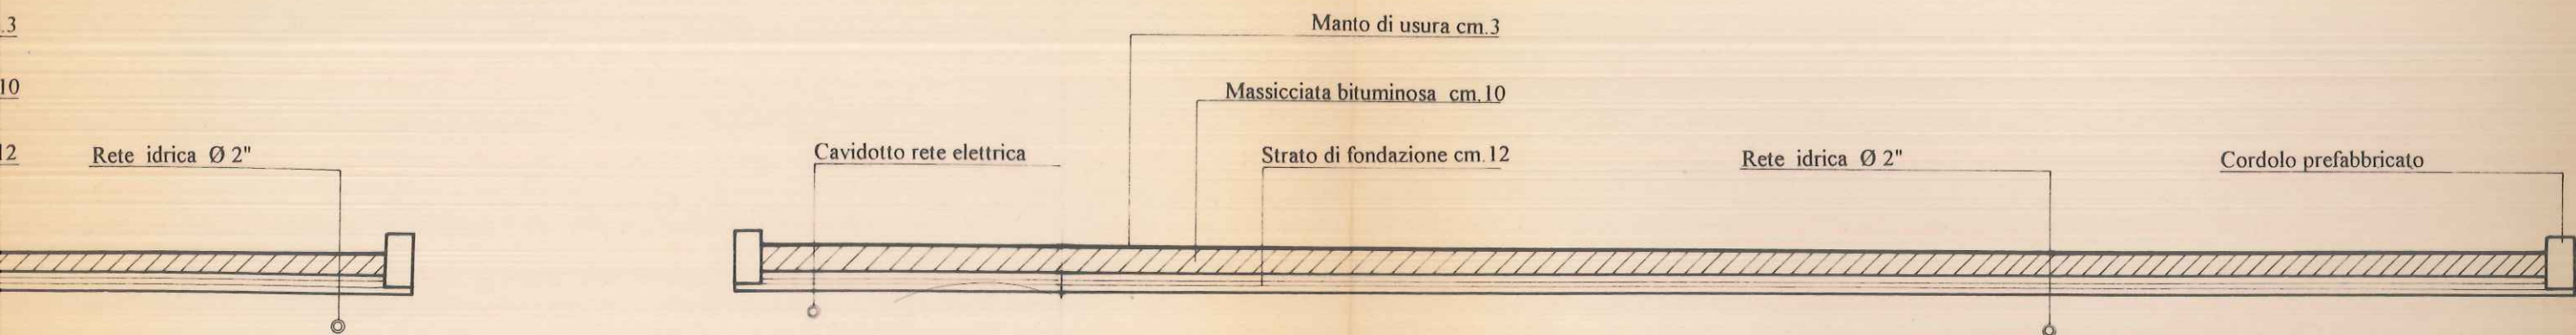


SEZIONE F-F

$i = 4.4\%$

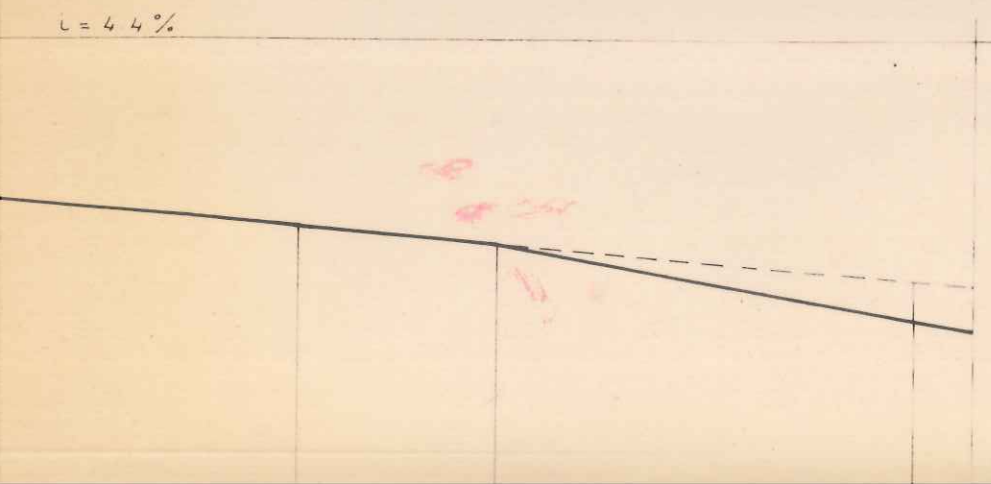

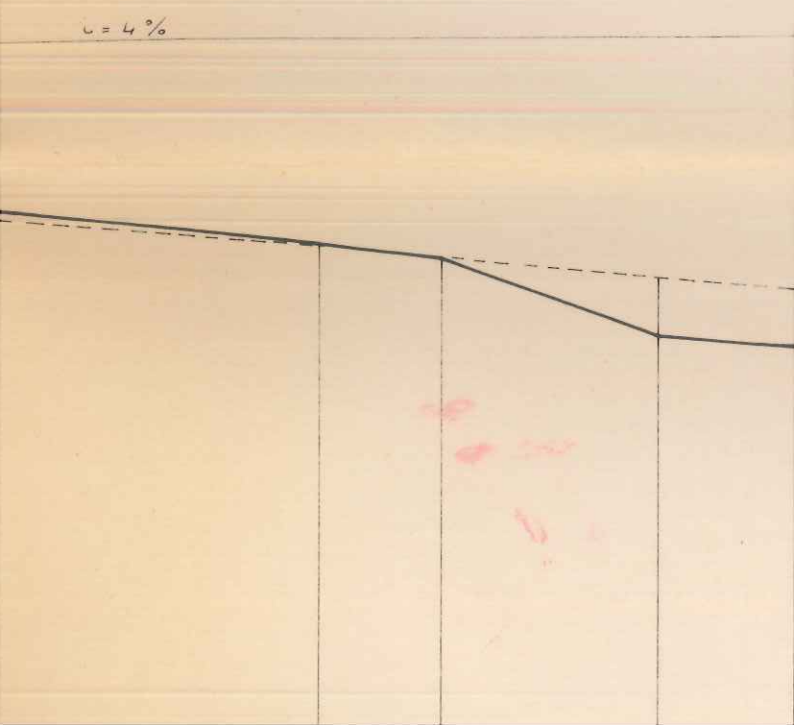

SCAVO DI SBANCAMENTO : $1.488,74 \times 0,35 = \text{mc. } 521,05$

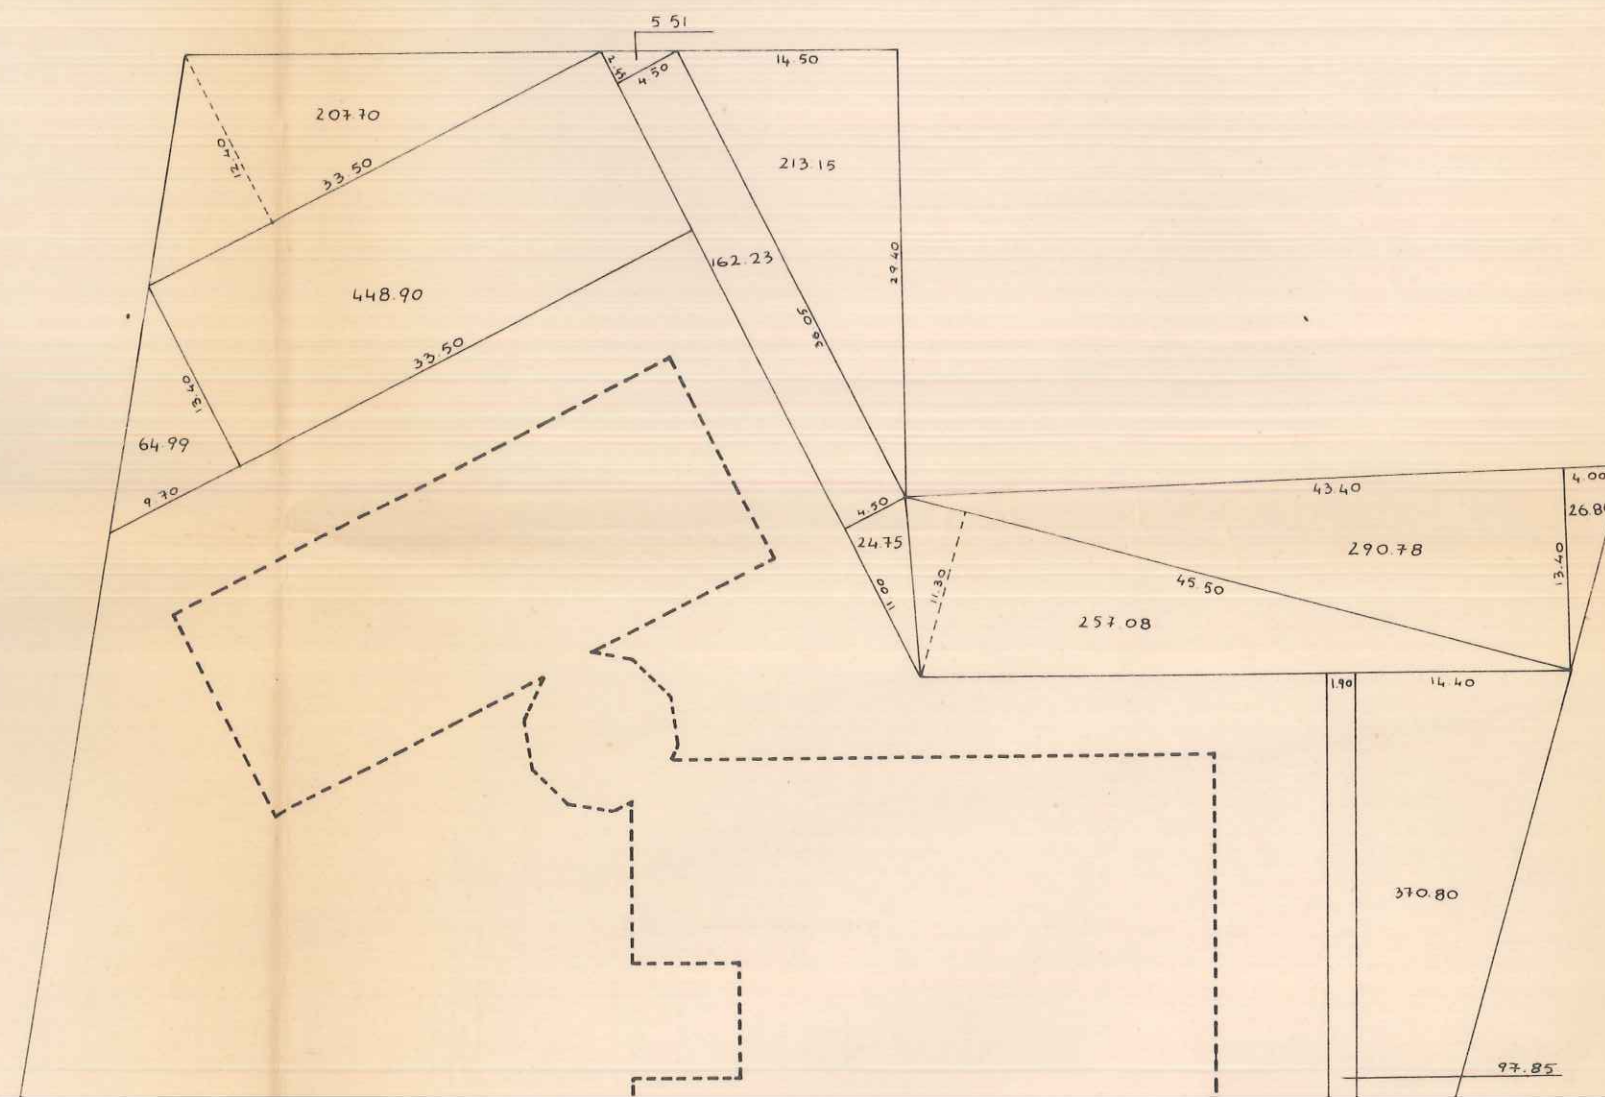



CALCOLO DELLE SUPERFICI DI CESSIONE

Verde:
 $213,15 + 97,85 + 370,80 =$ mq. 681,80

Parcheggi:
 $64,99 + 207,70 + 448,90 + 5,51 + 162,23 + 24,75 +$
 $+ 257,08 + 290,78 + 26,80 =$ mq. 1.488,74

SCAVO DI SBANCAMENTO : $1.488,74 \times 0,35 =$ mc. 521,05

15 00	2	3	4	P
30 00	490 23	490 00	489 51	488 80
525	35 25	490 00	489 51	488 80
11 10				
155				

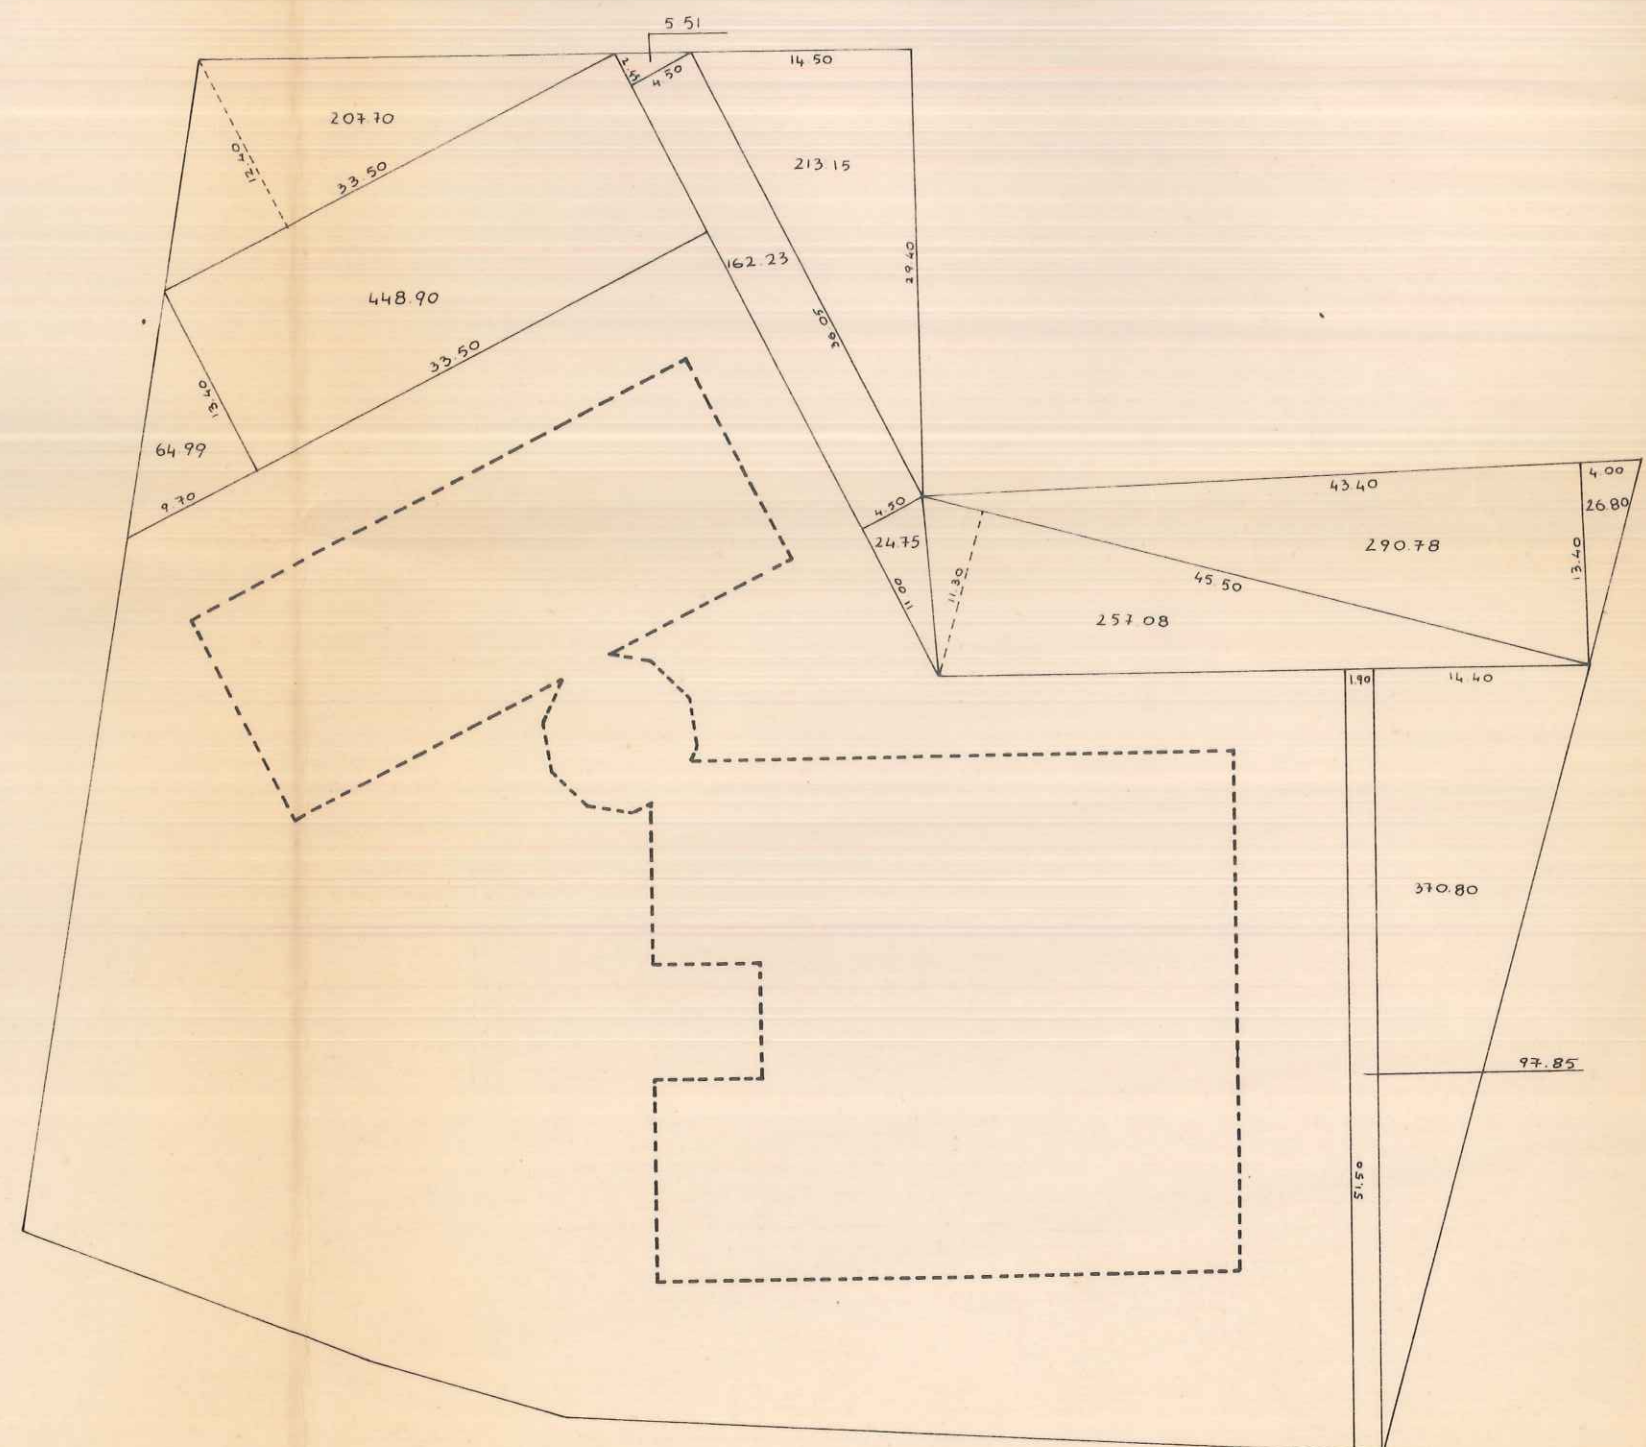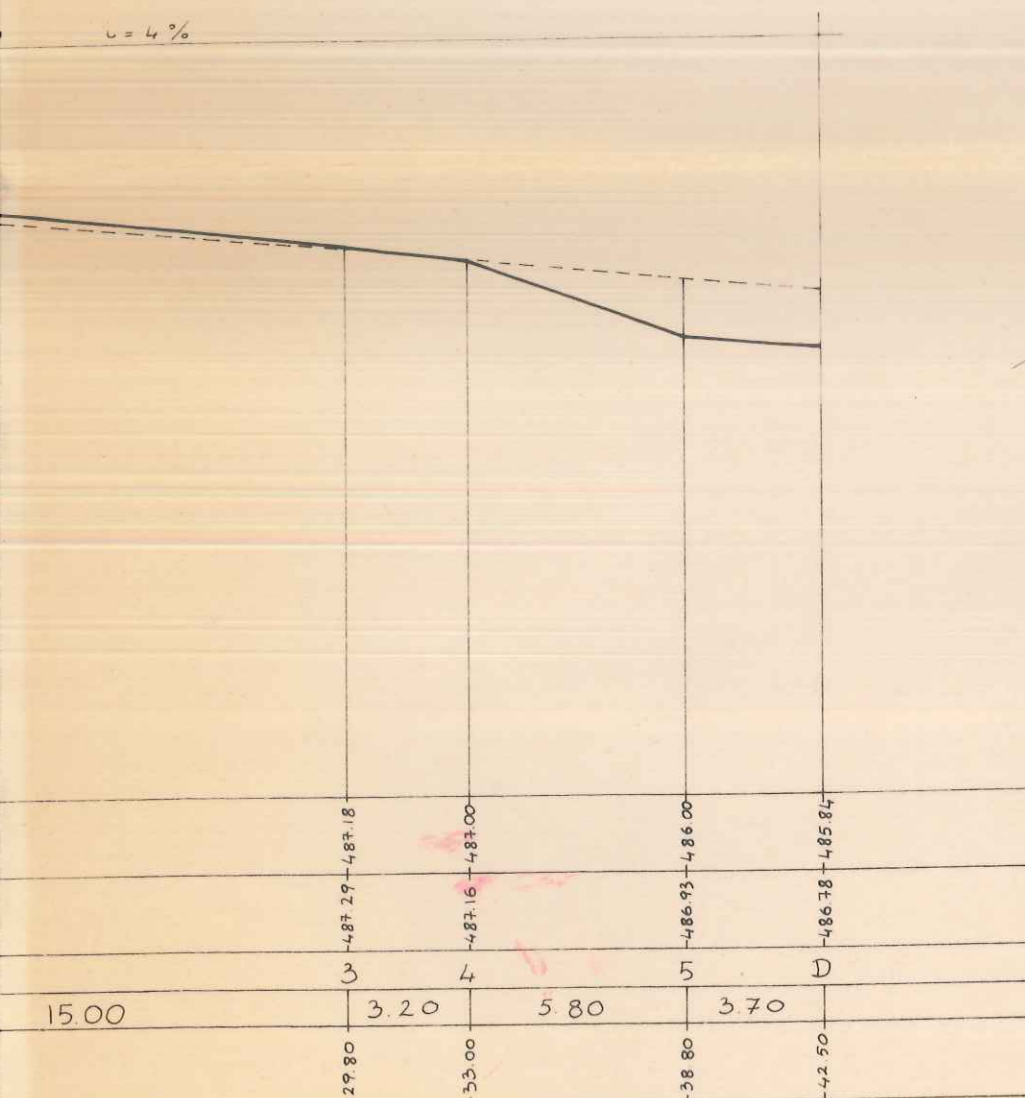




lo di usura cm.3

tuminosa cm.10


ondazione cm.12

Rete idrica Ø 2"

Cordolo prefabbricato

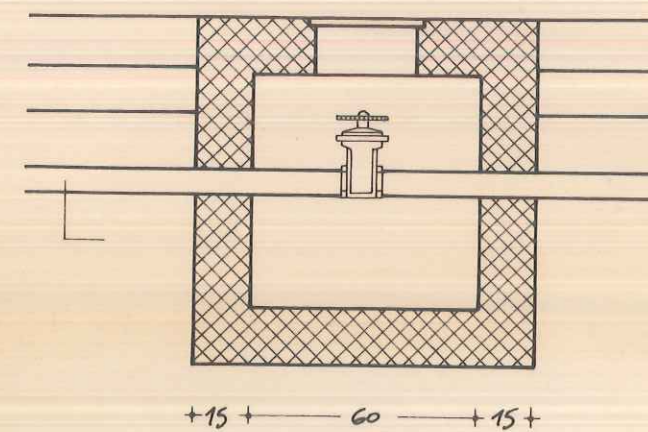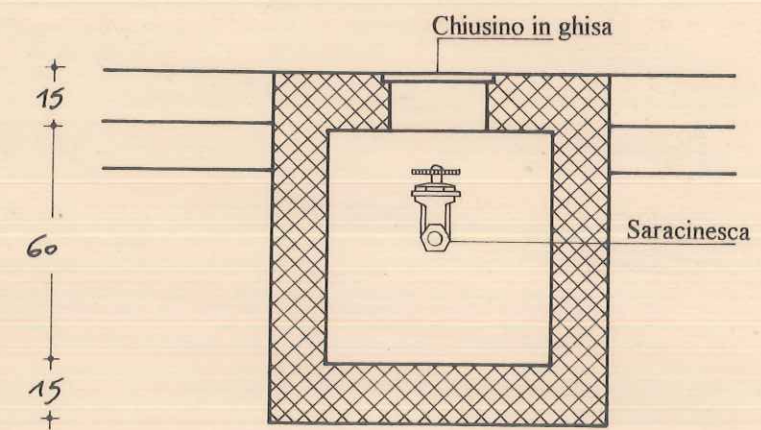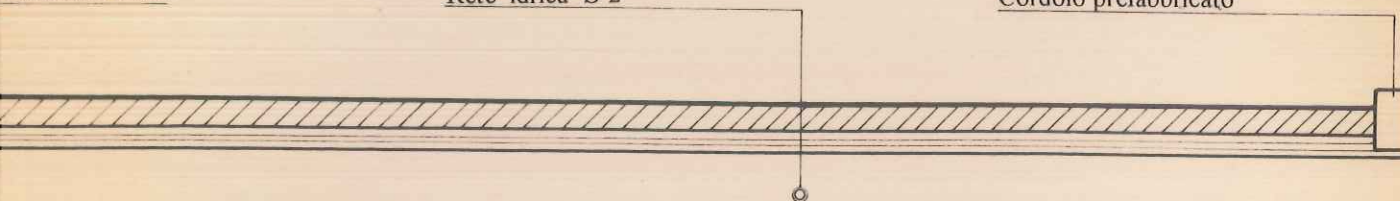

POZZETTO RETE IDRICA

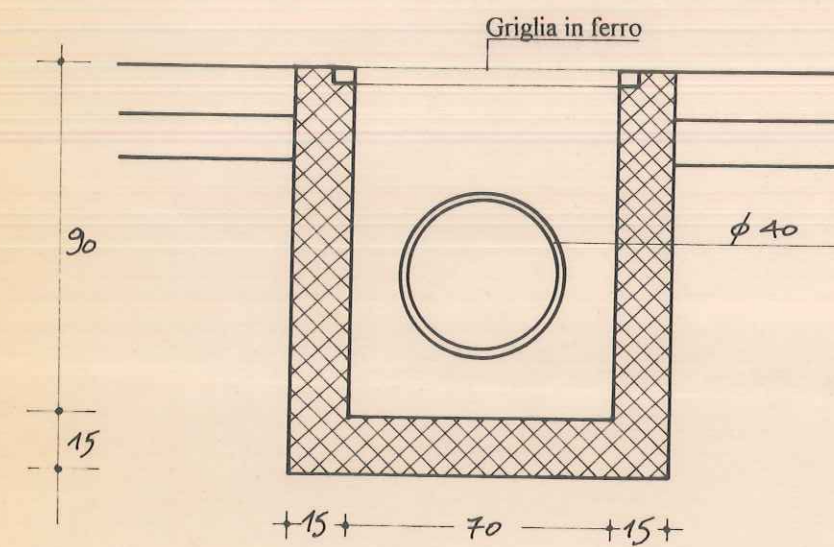



Griglia in ferro

CALCOLO DELLE SUPERFICI DI CESSIONE


Verde:
 $213,15 + 97,85 + 370,80 =$ mq. 681,80

Parcheggi:
 $64,99 + 207,70 + 448,90 + 5,51 + 162,23 + 24,75 +$
 $+ 257,08 + 290,78 + 26,80 =$ mq. 1.488,74

SCAVO DI SBANCAMENTO : $1.488,74 \times 0,35 =$ mc. 521,05

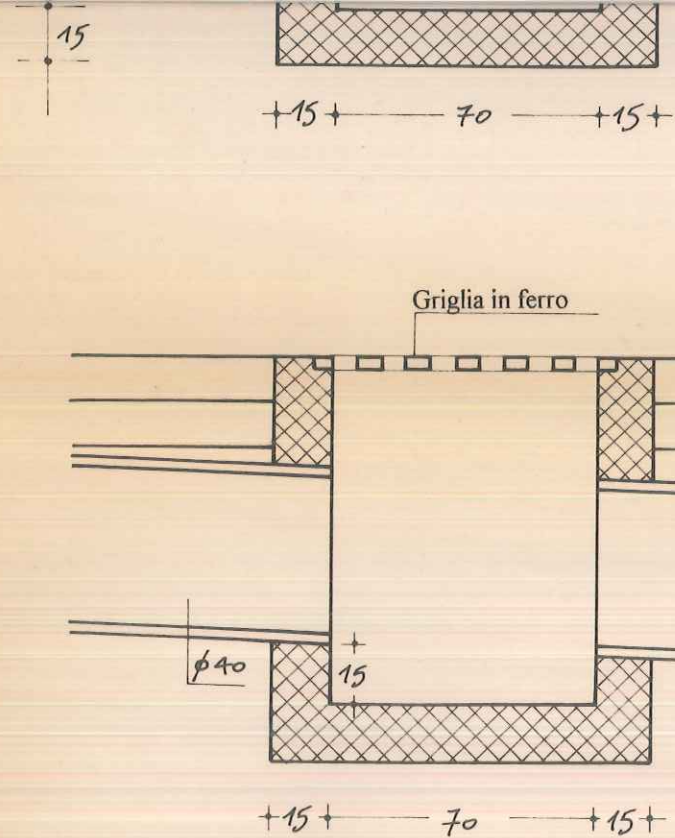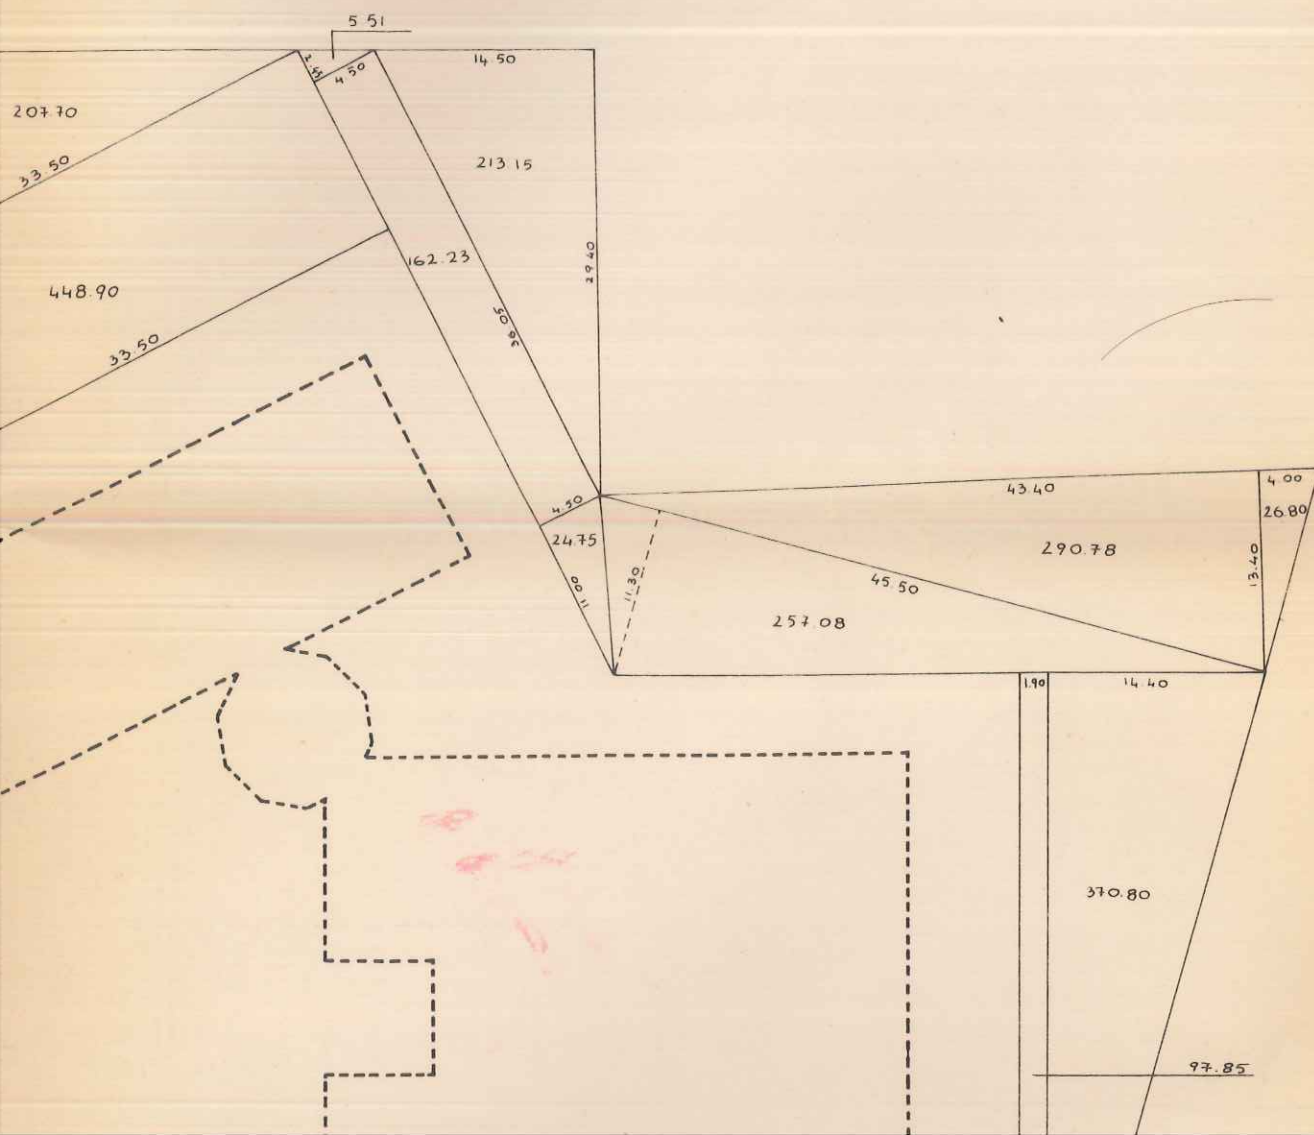

CADITOIA STRADALE

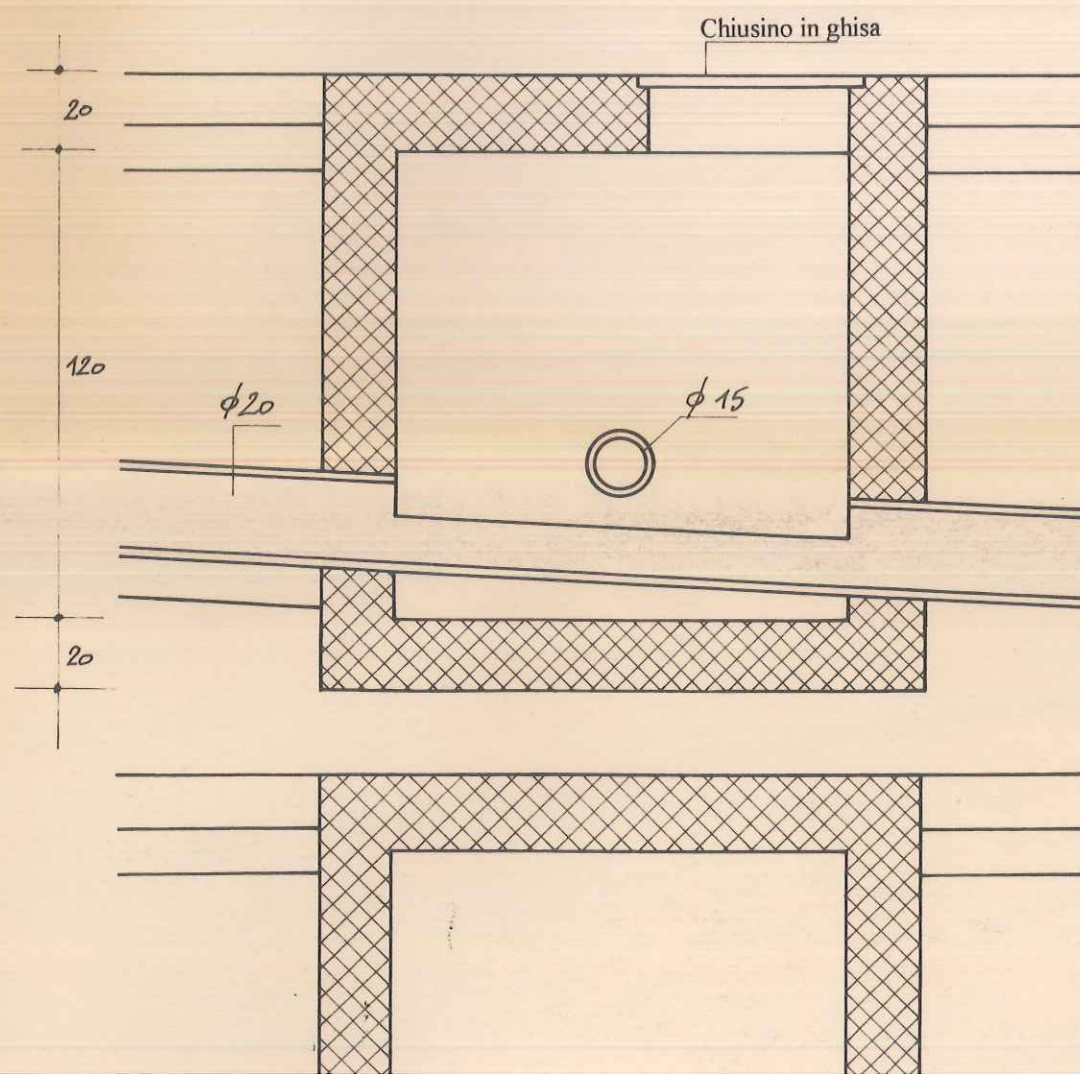

$$213,15 + 97,85 + 370,80 =$$

$$\text{mq. } 681,80$$



Parcheggi:

$$64,99 + 207,70 + 448,90 + 5,51 + 162,23 + 24,75 +$$


$$+ 257,08 + 290,78 + 26,80 =$$

$$\text{mq. } 1.488,74$$

$$\text{SCAVO DI SBANCAMENTO : } 1.488,74 \times 0,35 = \text{mc. } 521,05$$

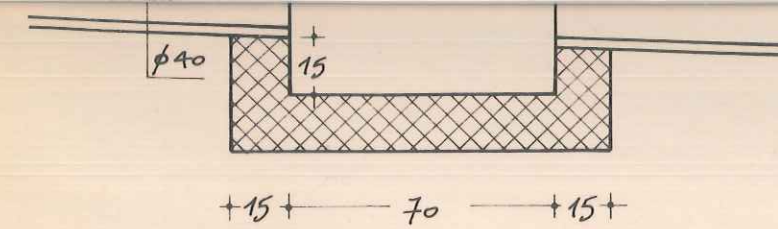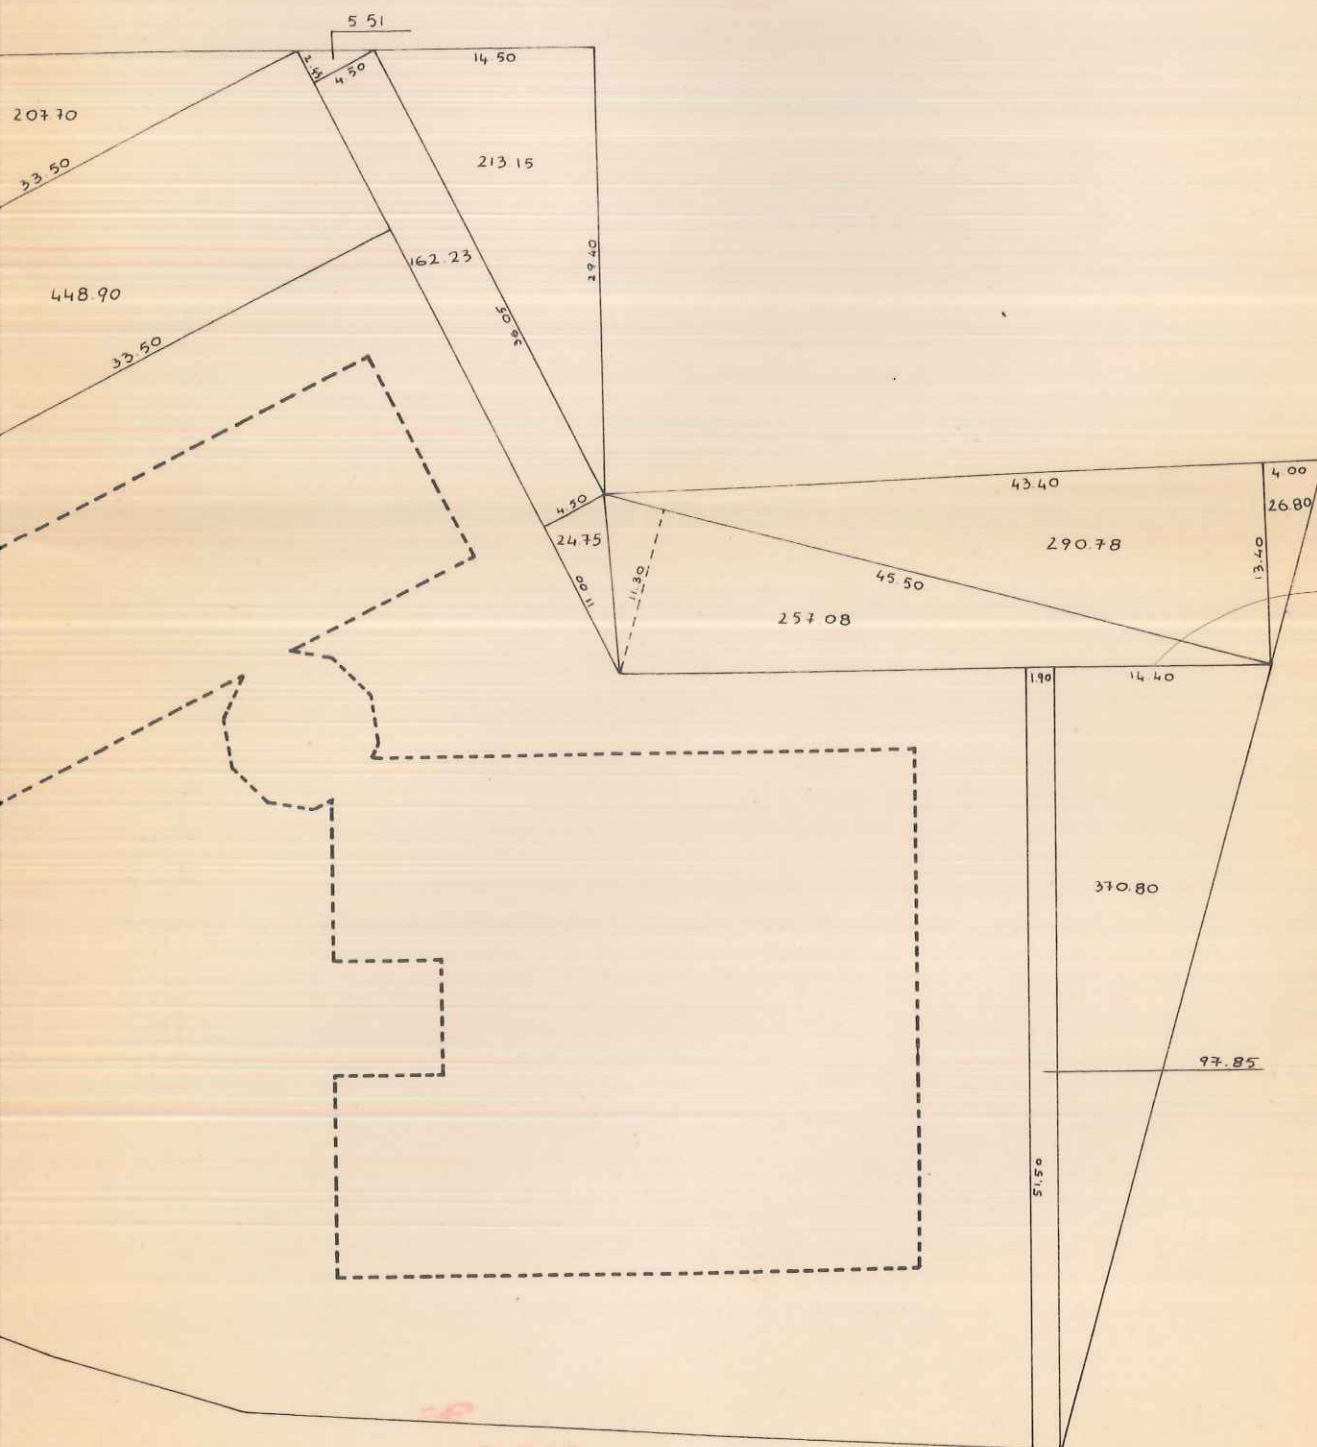

CADITOIA STRADALE

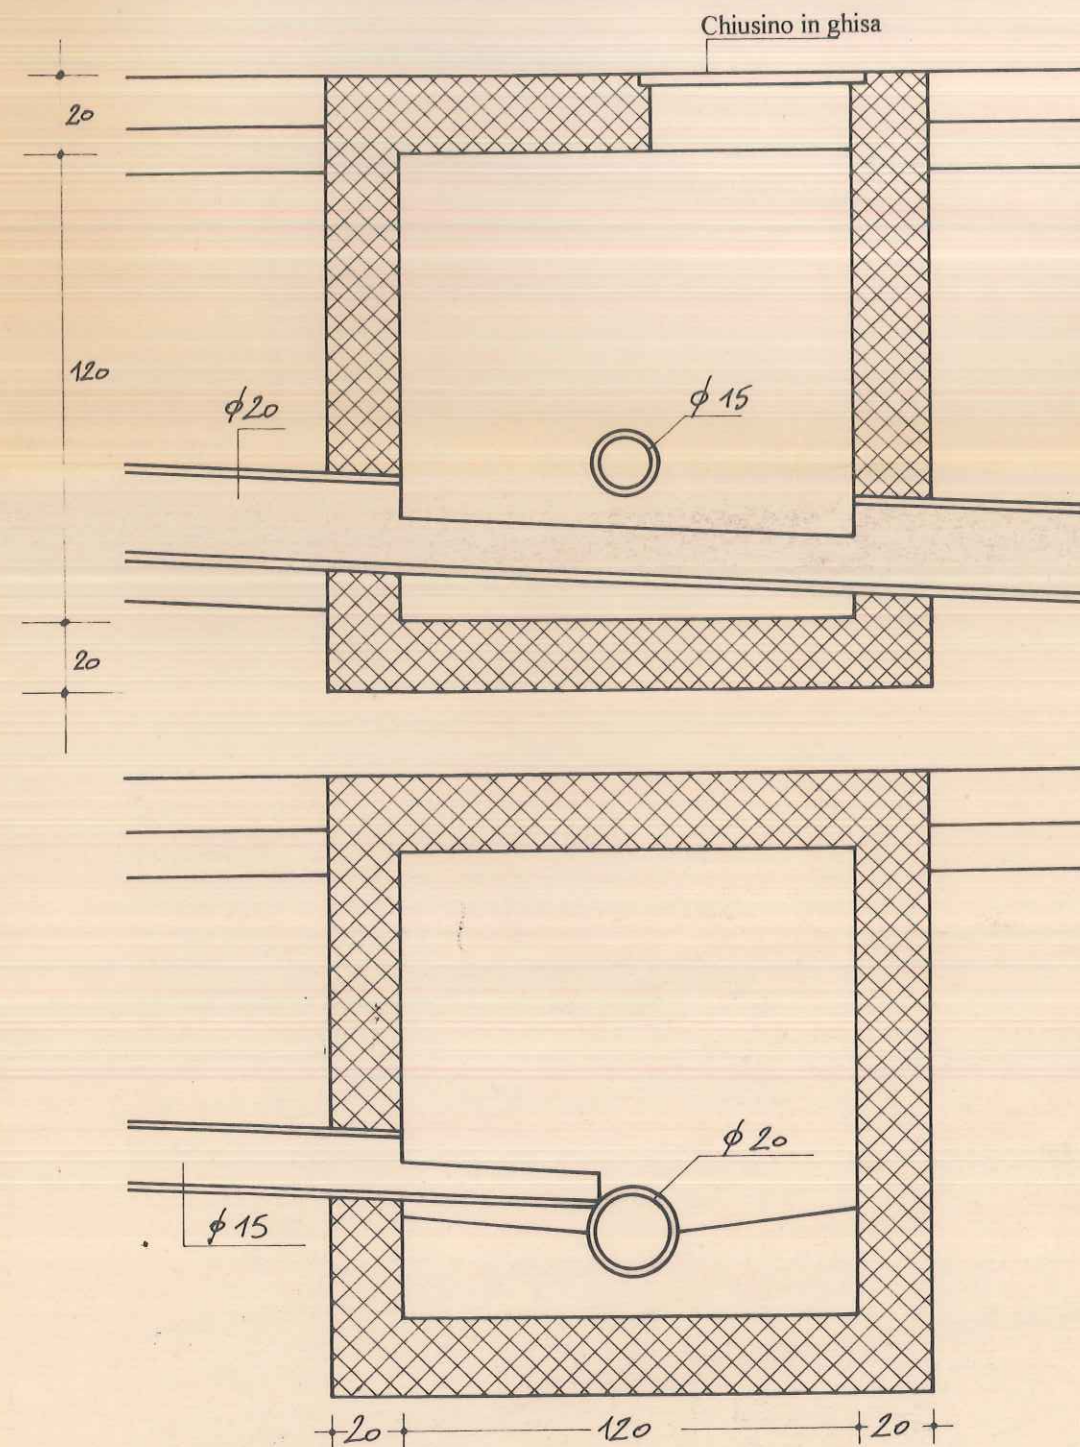

POZZETTO ACQUE NERE