

PIANO PARTICOLAREGGIATO DEL
PATRIMONIO ARCHEOLOGICO ESI-
STENTE NEL TERRITORIO COMU-
NALE.

CENSIMENTO - VALORIZZAZIONE - FRUIZIONE

REGIONE AUTONOMA DELLA SARDEGNA
AMMINISTRAZIONE DI FINANZE E URBANISTICA
ALL'OGGETTO del decreto Assessoriale
N. 27/93 del 11 LUG. 1993
Cagliari, il 11 LUG. 1993
IL FUNZIONARIO INCARICATO

prof. A. MORAVETTI

indagine conoscitiva, schedatura e documentazione fotografica

rilevamento archeologico e architettonico, cartografia

infrastrutture, norme di attuazione e previsione finanziaria / inquadramento territoriale

prof. F. CARTA


ing. G. MURA



Monumento N° 49 "NURACHE ARBU"
Pianta - Sezione - Veduta Prospettica scala 1:50

50

ottobre 1982

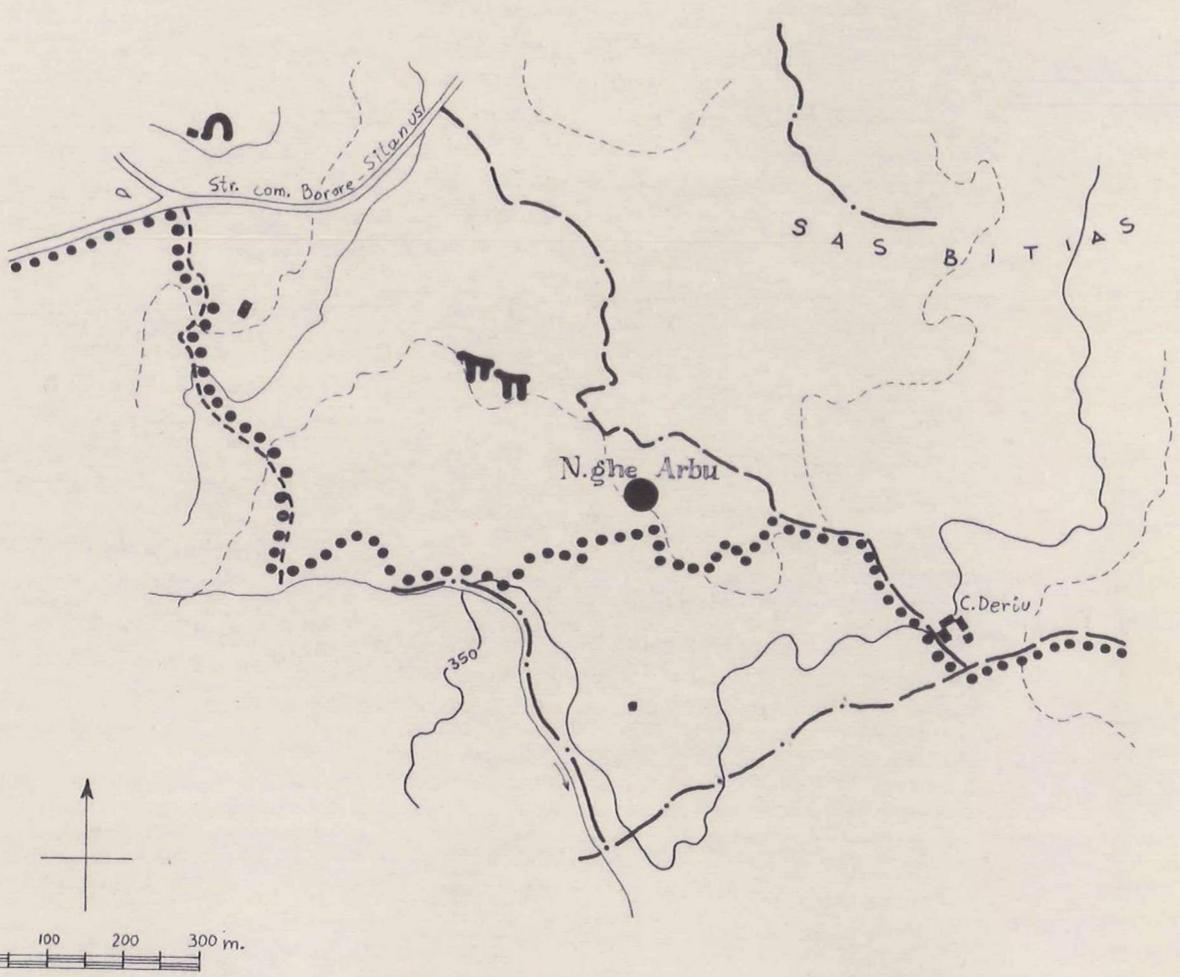

PLANIMETRIA

NURAGHE


ARBÙ

DISEGNI IN SCALA

1: 10 000
1: 50




PIANTA

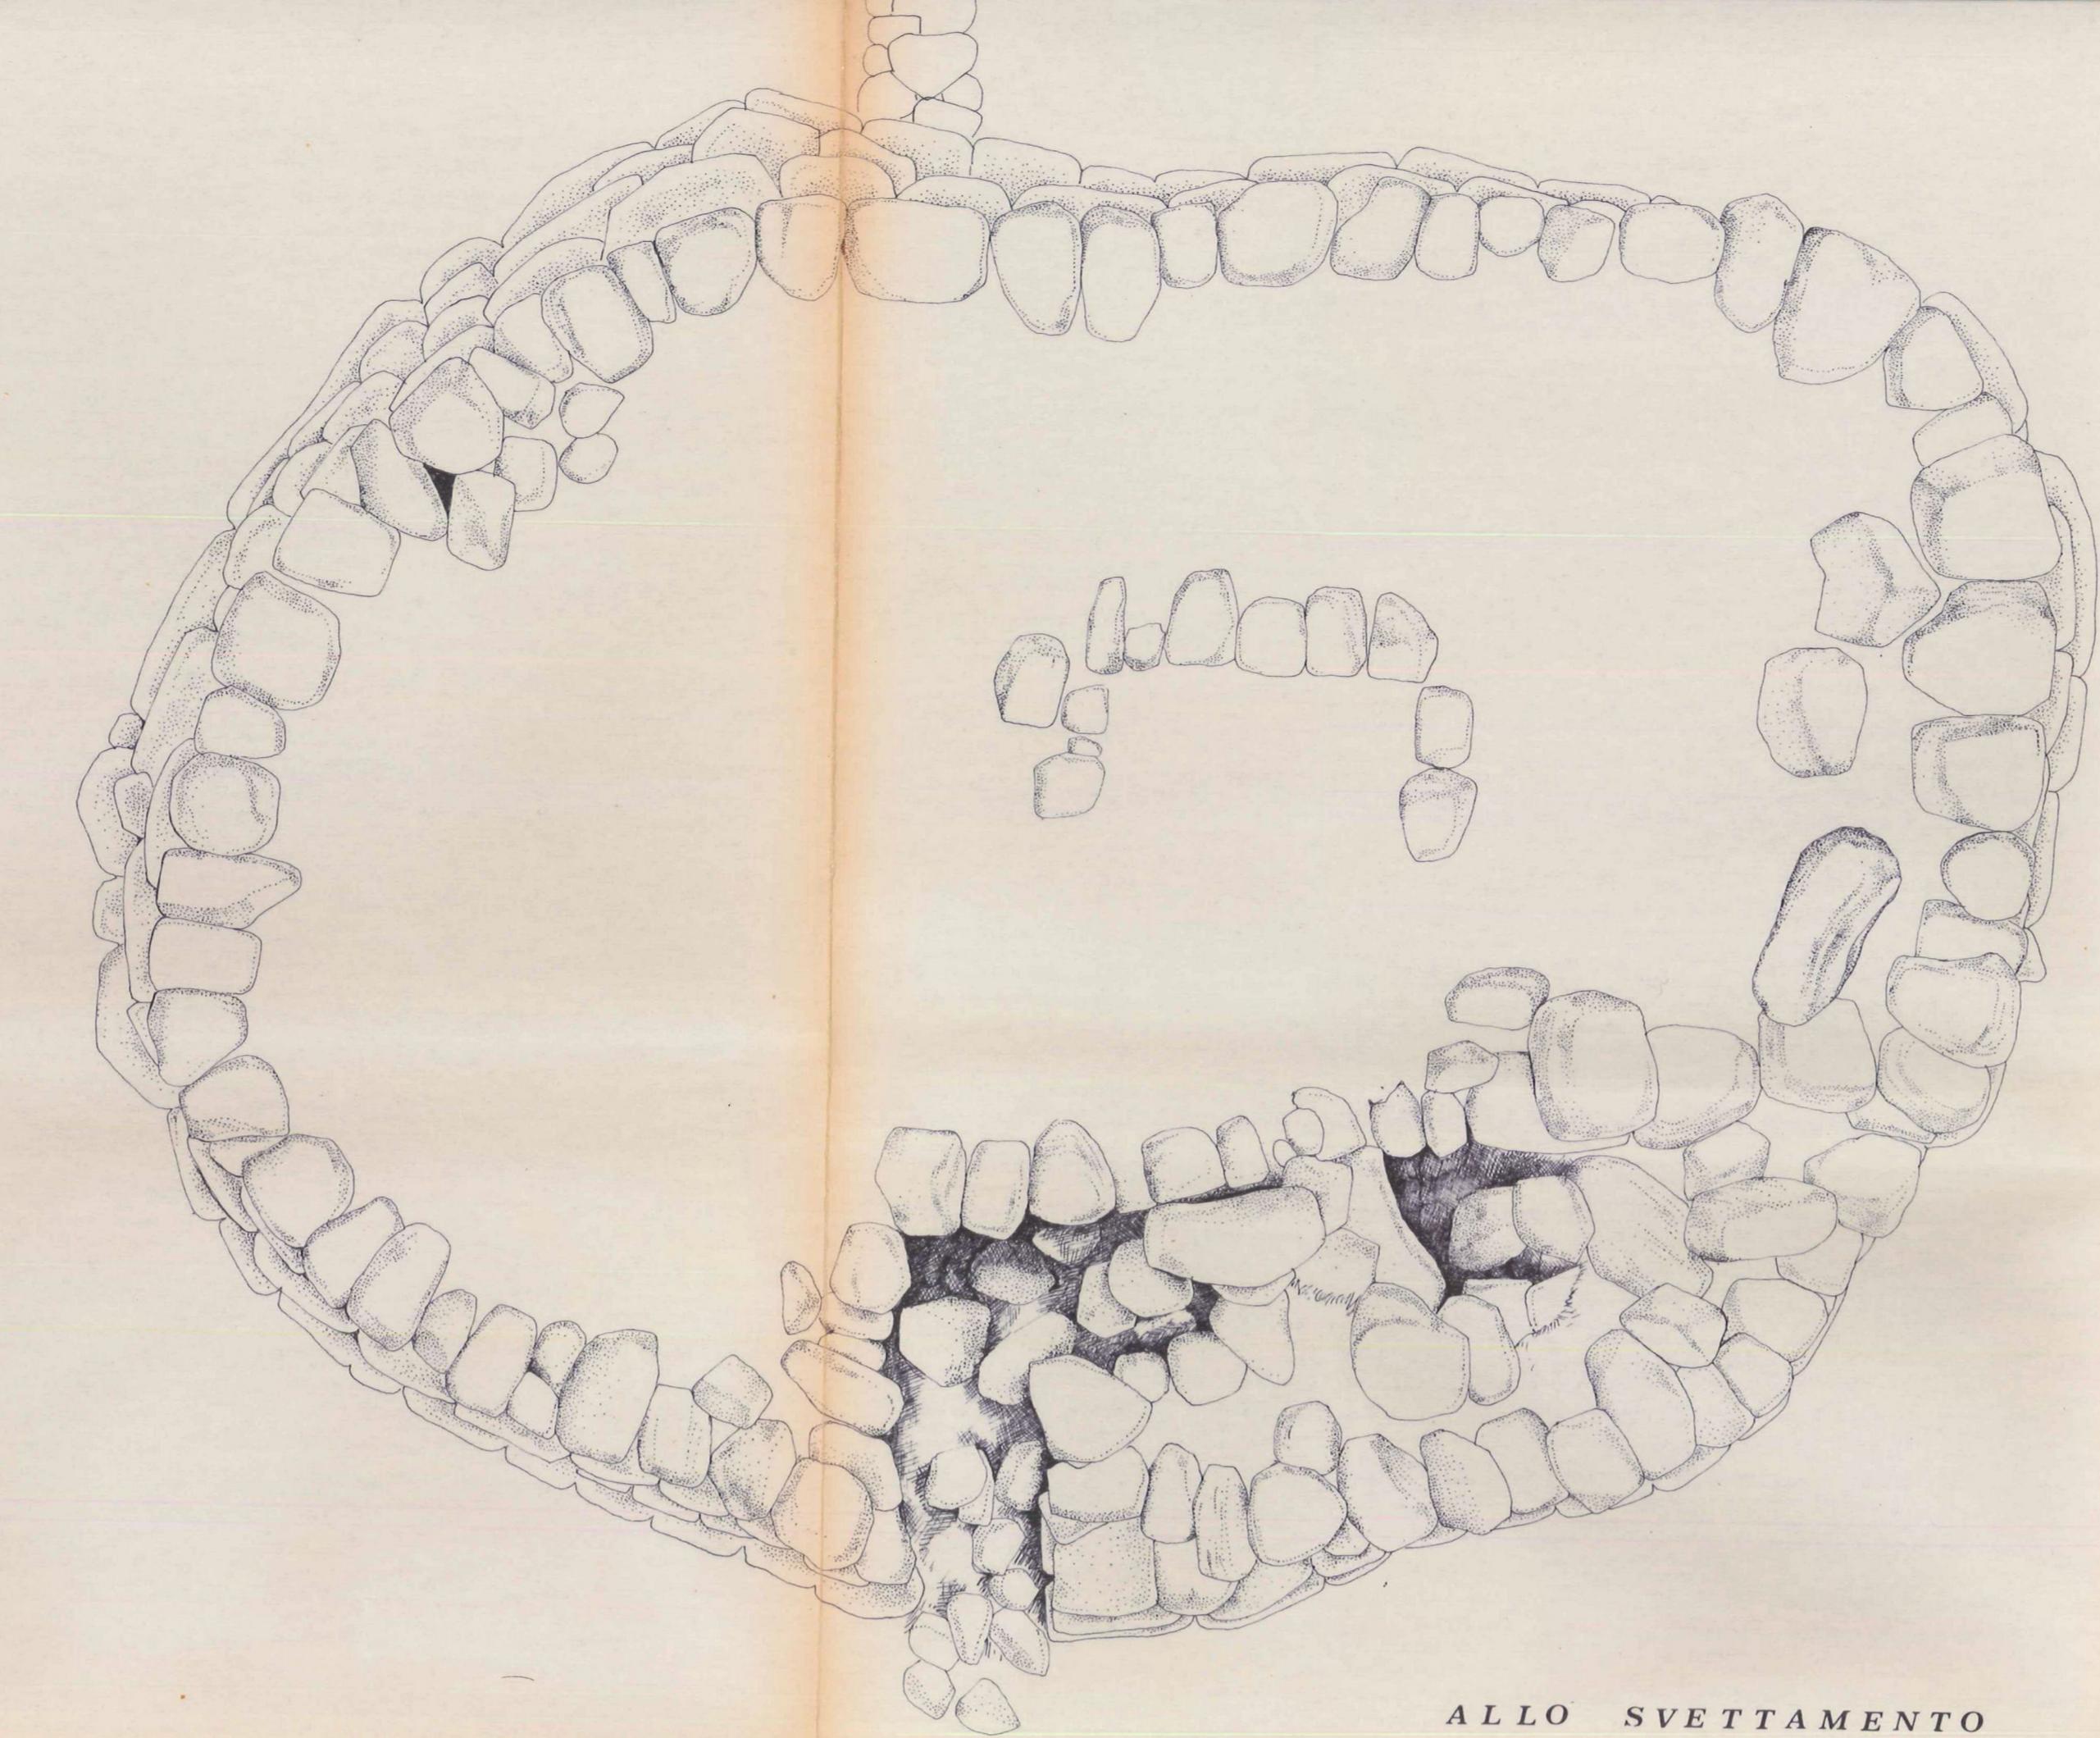


ALLO SVETTAMENTO



VEDUTA PROSPETTICA

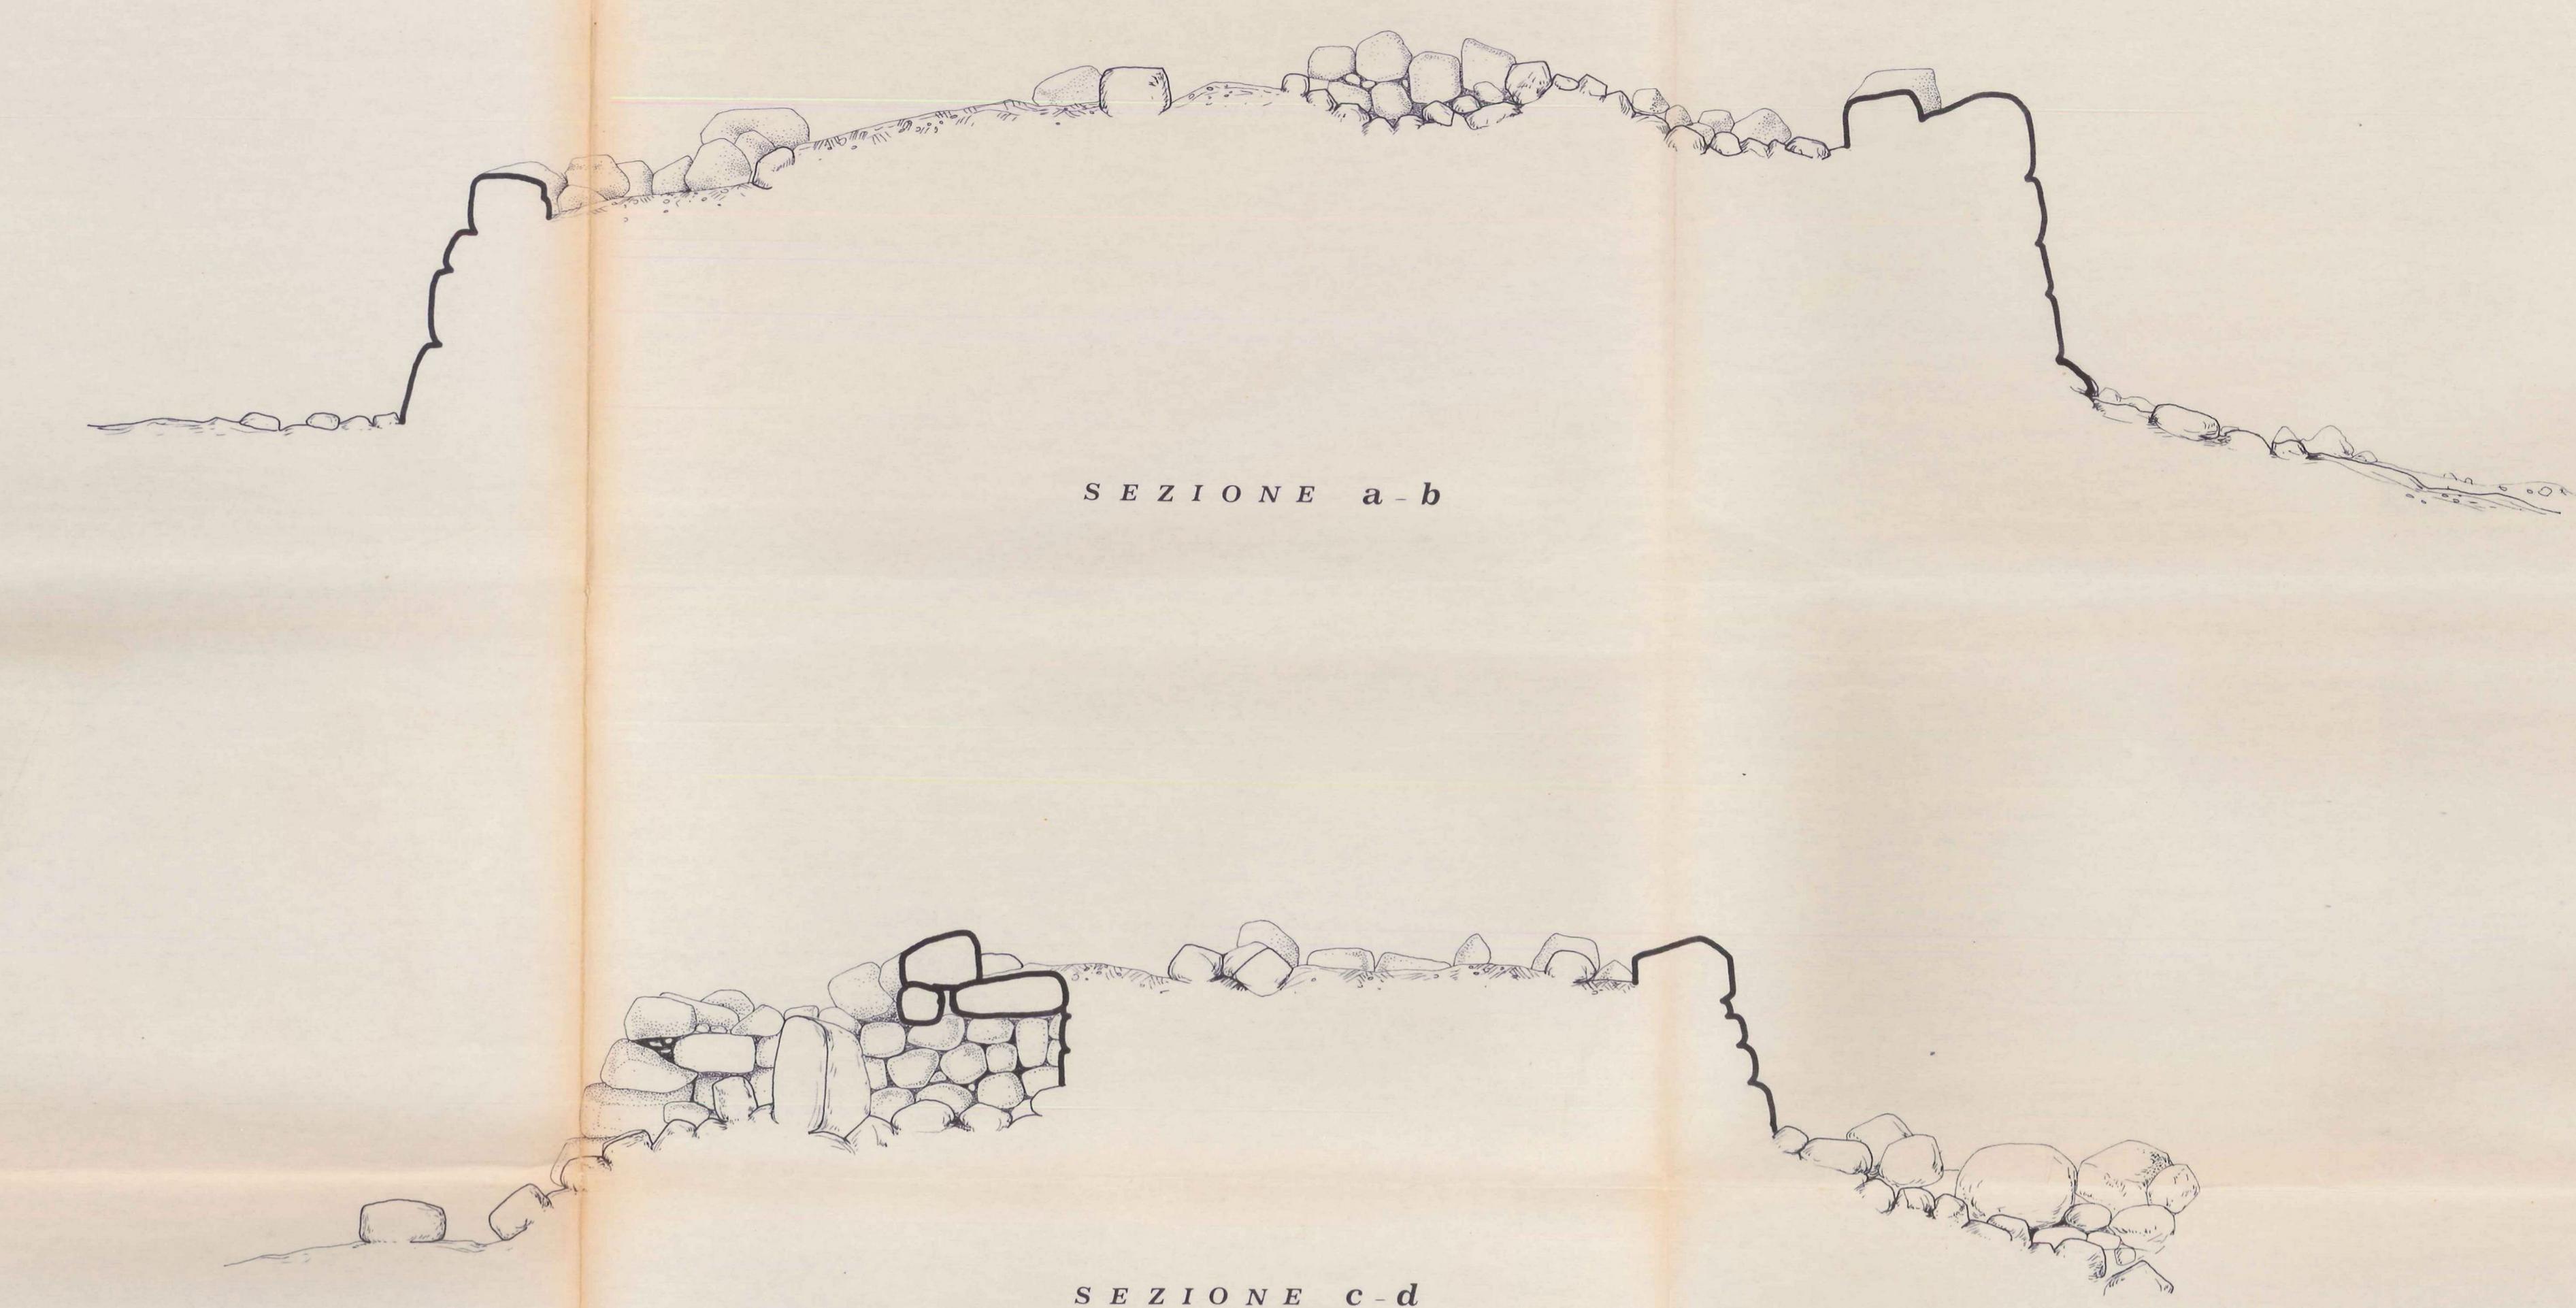

SEZIONE c - d

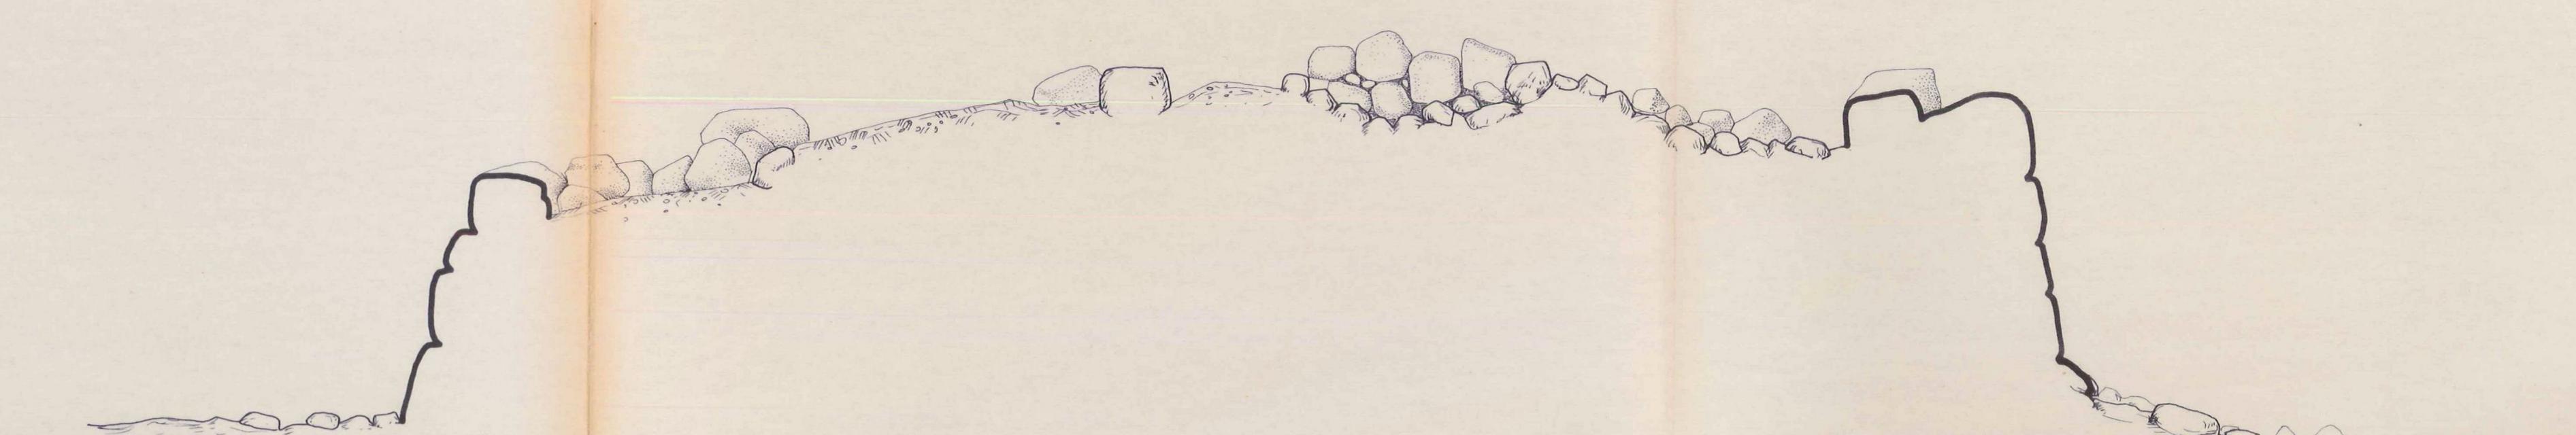

SEZIONE a - b