

PIANO PARTICOLAREGGIATO DEL PATRIMONIO ARCHEOLOGICO ESISTENTE NEL TERRITORIO COMUNALE.


CENSIMENTO - VALORIZZAZIONE - FRUIZIONE

REGIONE AUTONOMA DELLA SARDEGNA
ASSESSORATO REGIONALE DEL MONUMENTO E DEL PATRIMONIO ARCHEOLOGICO
N. 1262/M del 11/06/1982
Cagliari, 11/11/1982
ing. G. MURA
prof. A. MORAVETTI
prof. F. CARTA
ing. G. MURA



NURAGHE
SOROLO

DISEGNI IN SCALA


1 : 10000
1 : 50

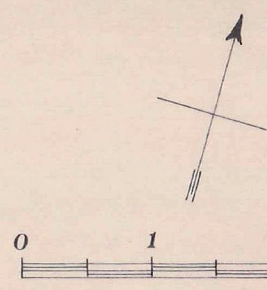

PIANTA

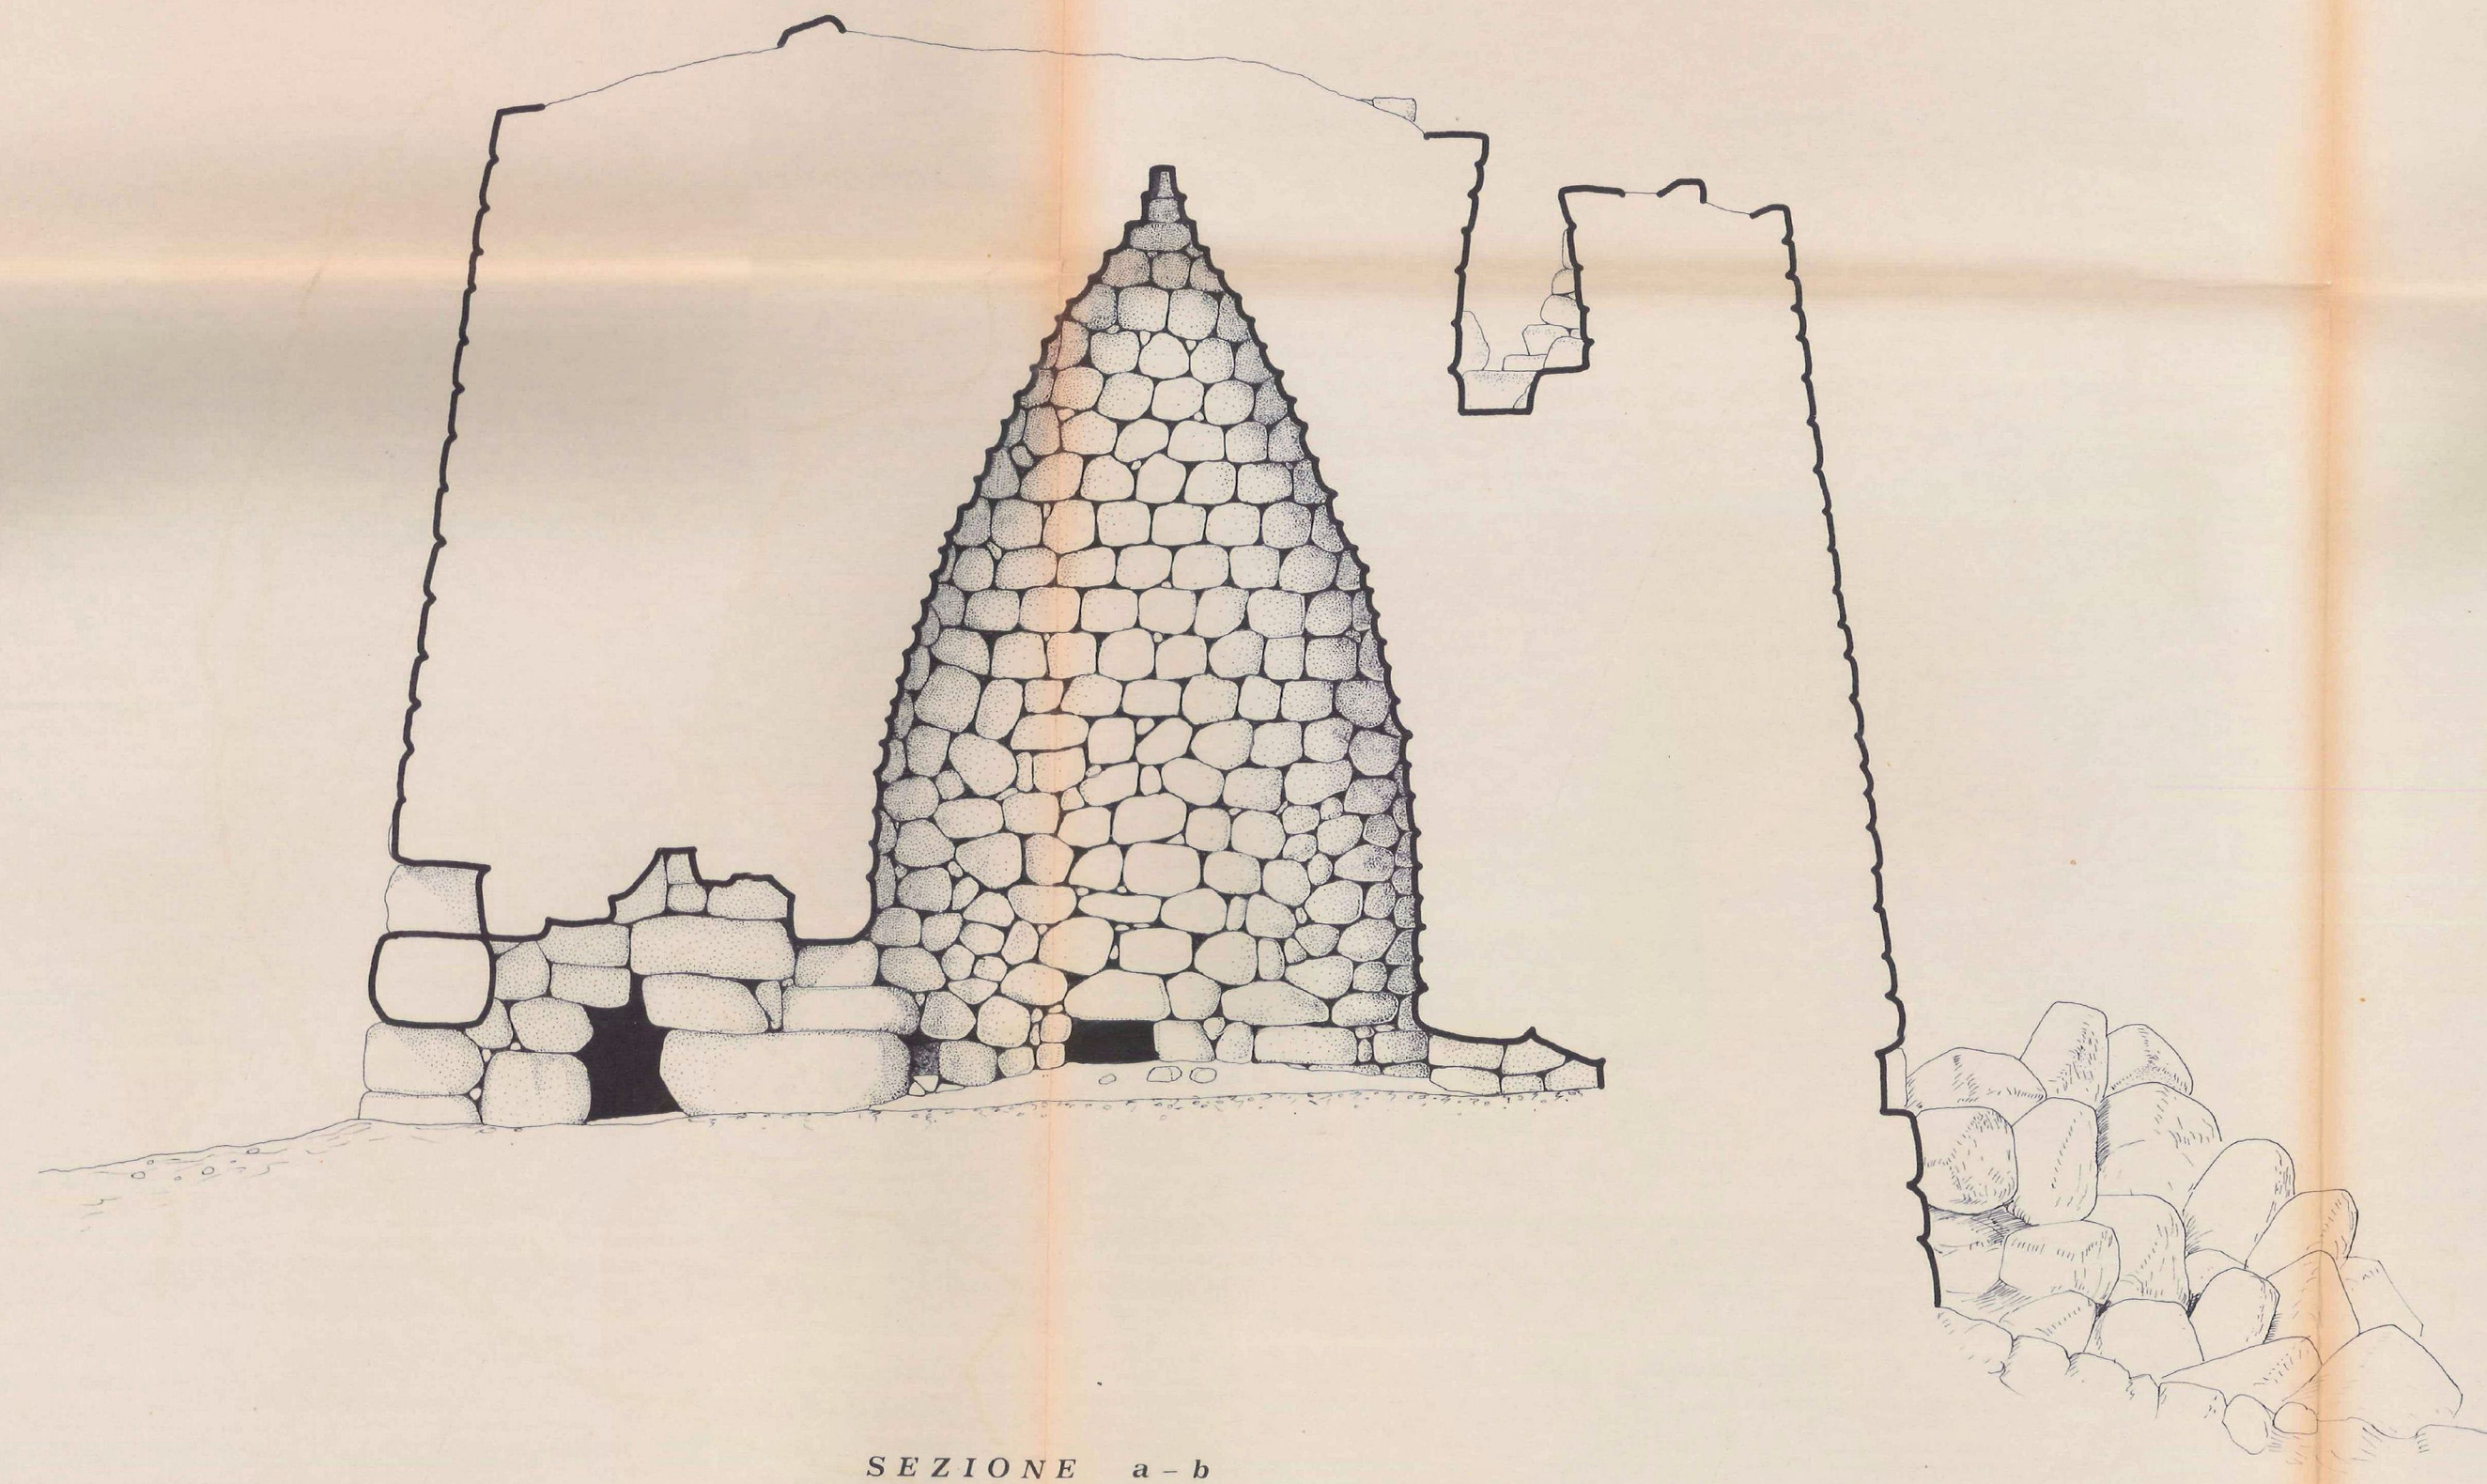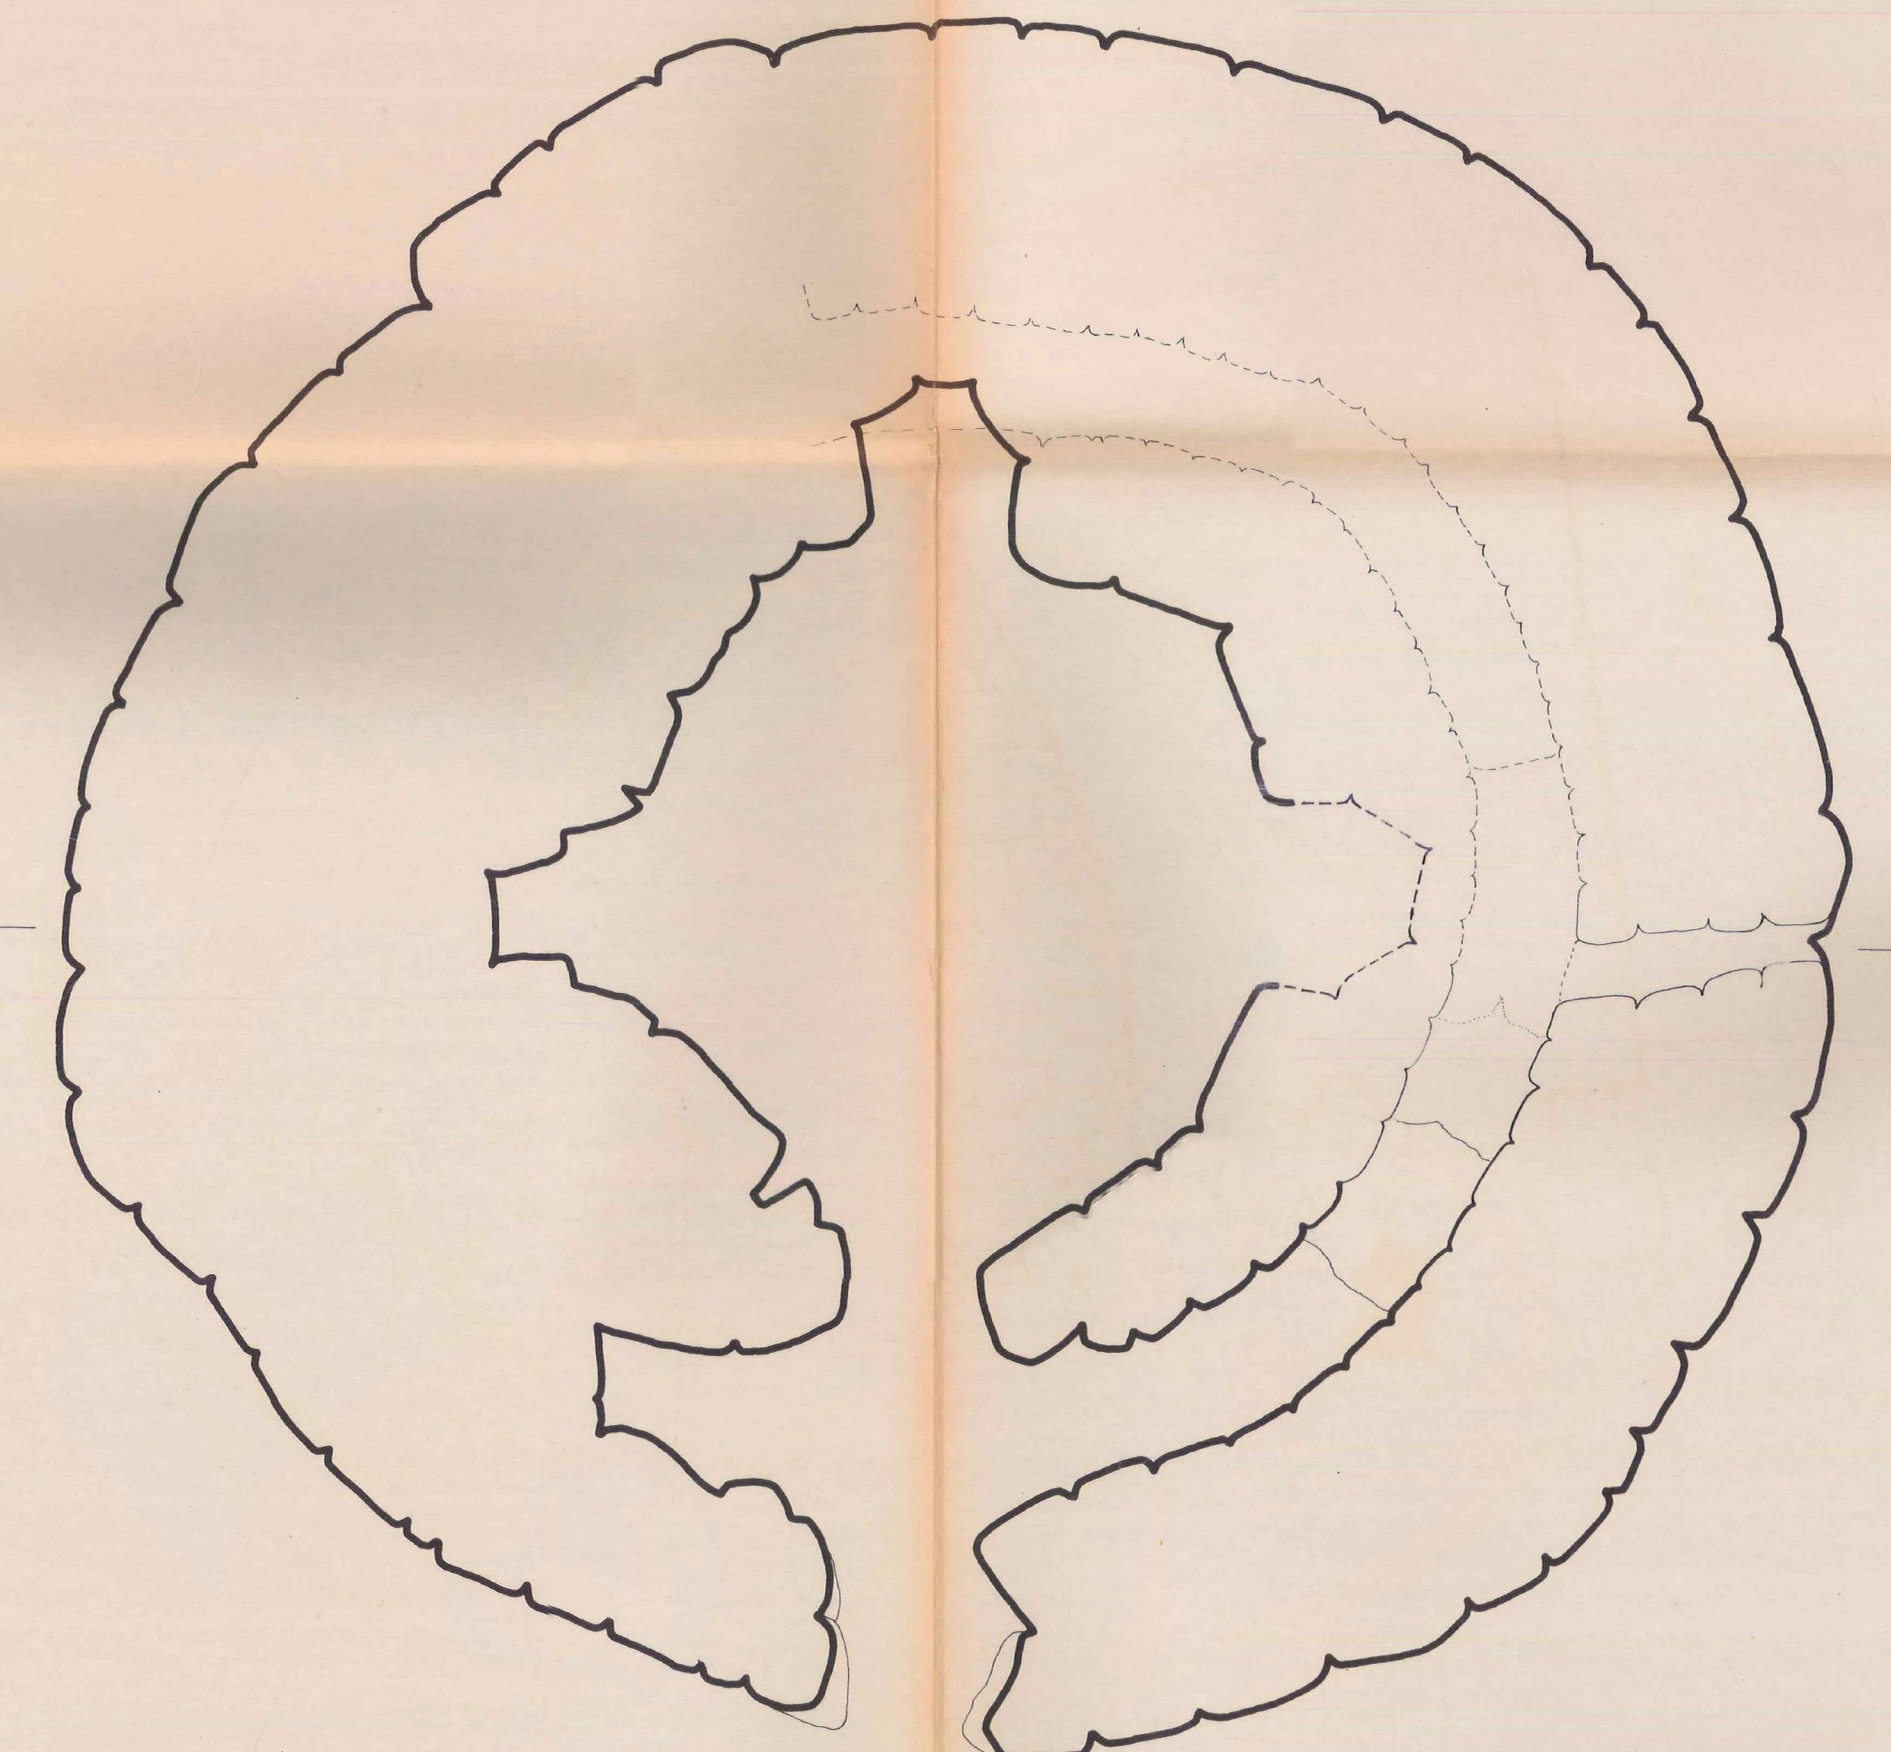

SEZIONE a-b

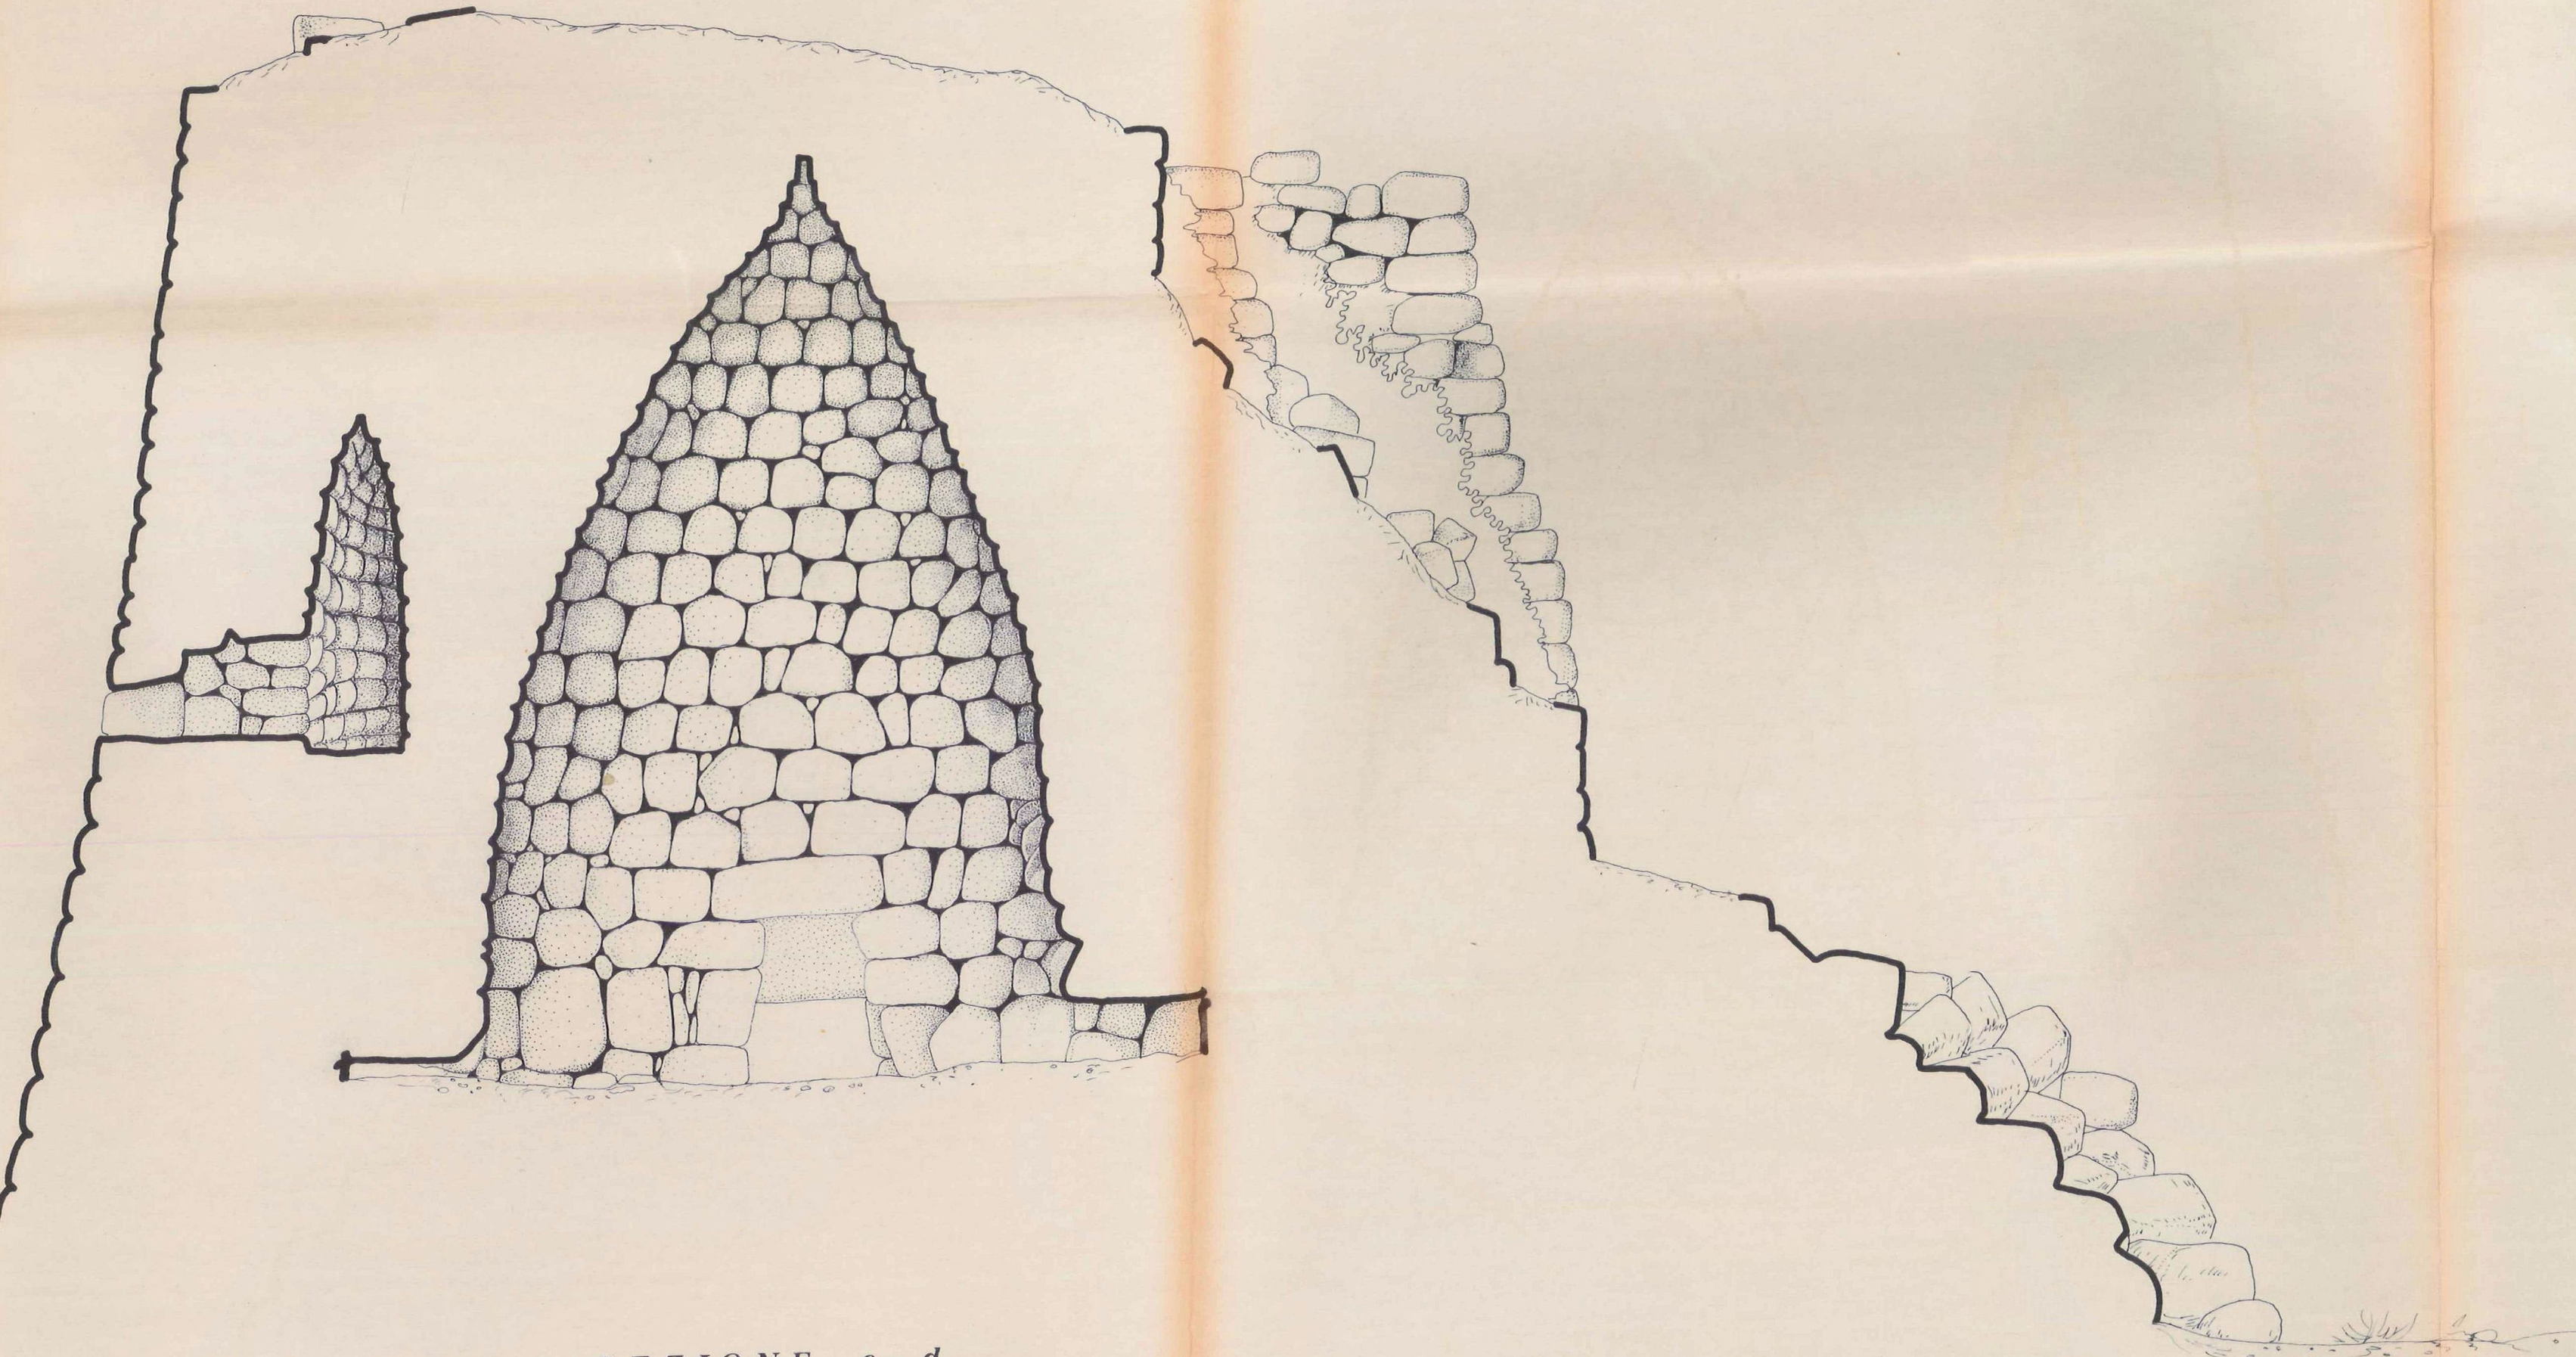

SEZIONE c-d



VEDUTA PROSPETTICA