

COMUNE DI BIRORI

(NU)

PIANO PARTICOLAREGGIATO DEL
PATRIMONIO ARCHEOLOGICO ESI-
STENTE NEL TERRITORIO COMU-
NALE.

CENSIMENTO - VALORIZZAZIONE - FRUIZIONE

REGIONE AUTONOMA DELLA SARDEGNA

ASSISTENZA EE IL FINANZE E URBANISTICA

ALLEGATO al decreto Assessoriale

N. 1207/4 del 11 LUG. 1983

Cagliari, il 11 LUG. 1983

IL FUNZIONARIO INCARICATO

prof. A. MORAVETTI

 indagine conoscitiva, schedatura e documentazione fotografica rilevamento archeologico e architettonico, cartografia infrastrutture, norme di attuazione e previsione finanziaria / inquadramento territoriale

prof. F. CARTA

ing. G. MURA



Monumento N° 41 "DOMUS DE JANAS MURA PRANOSA"

Pianta - Sezione



scala 1:20

44

SCALA 1 : 10 000


1 : 20

corografia

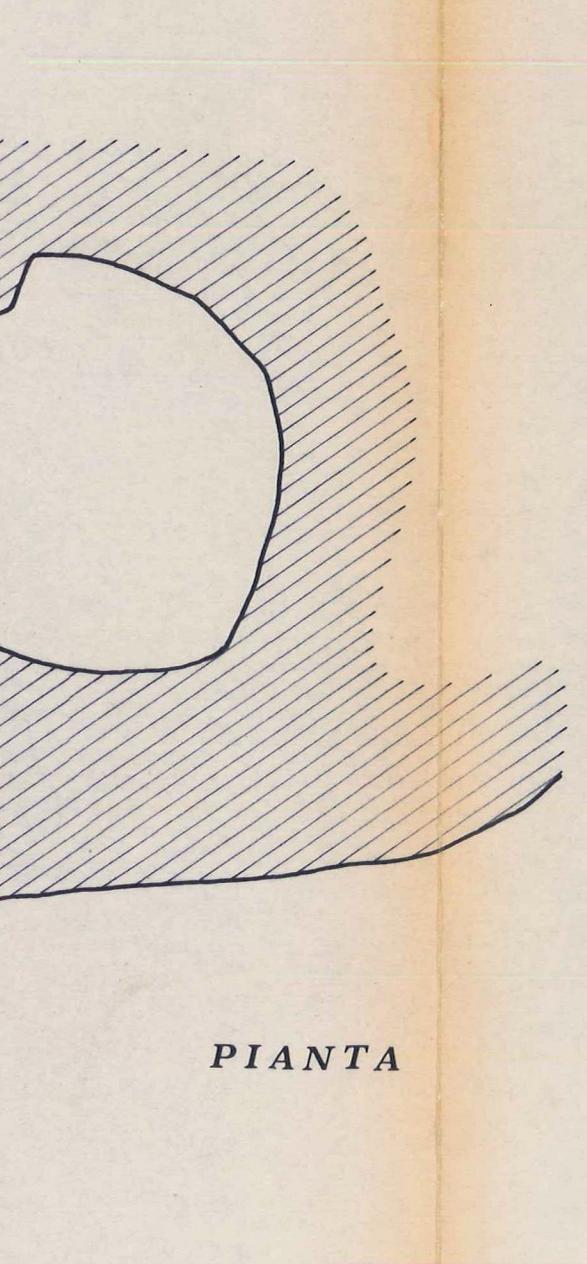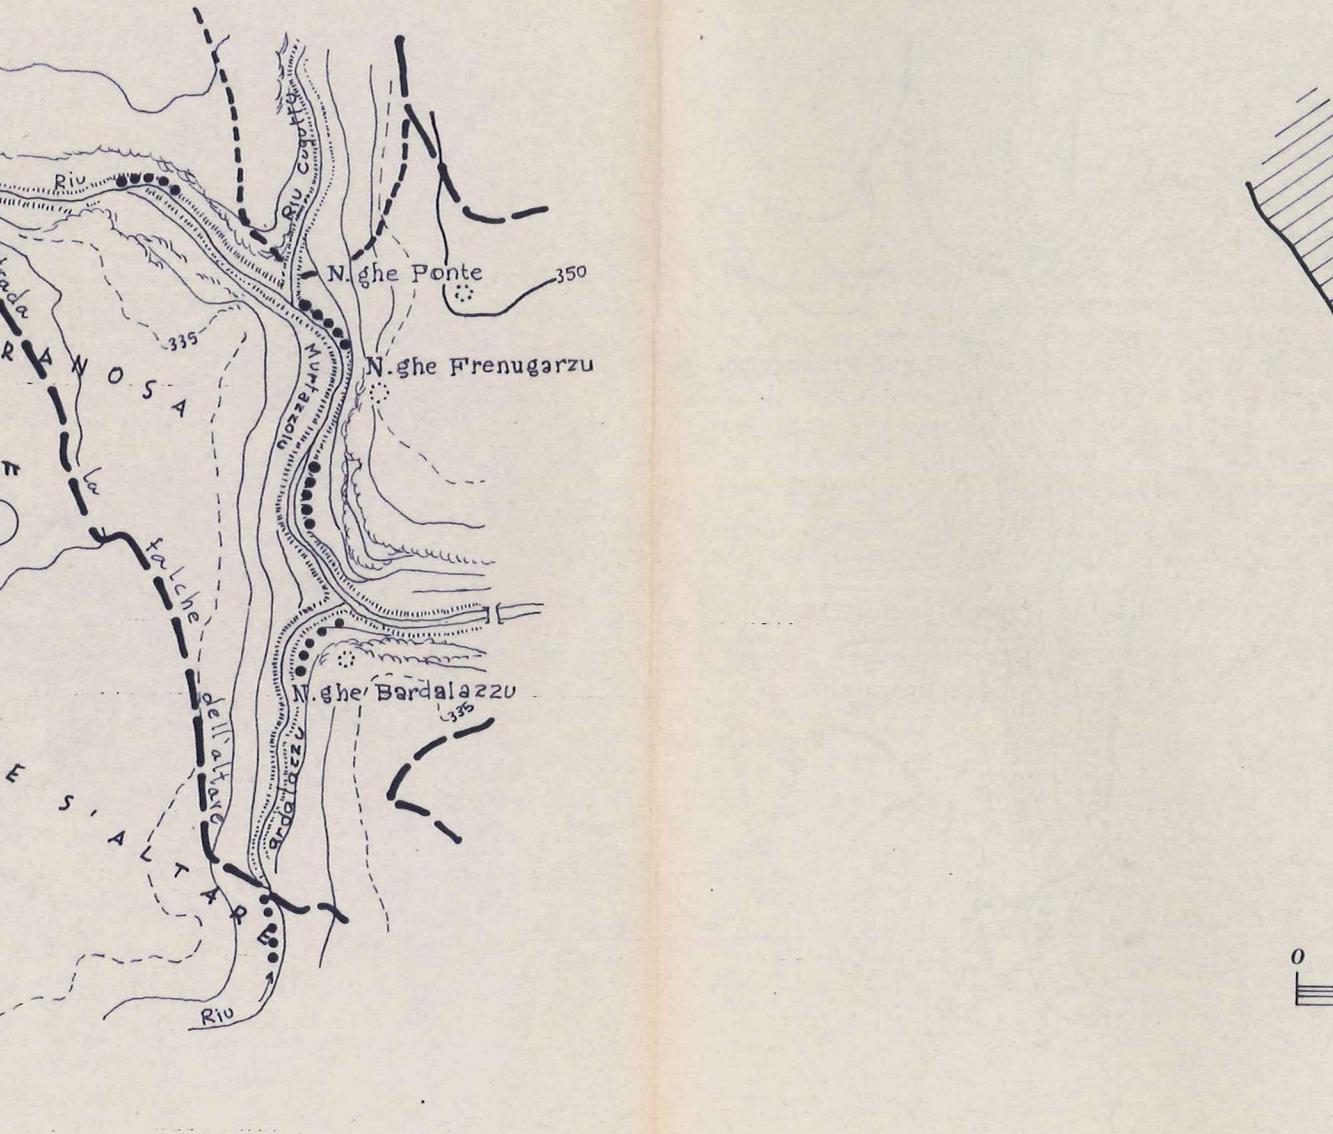

b

a

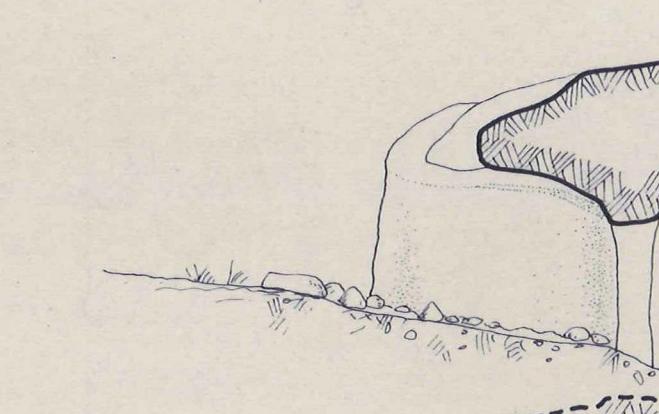

SEZIONE a-b

b

a

n

0

1

2 m