

COMUNE DI BIRORI (NU)

PIANO PARTICOLAREGGIATO DEL PATRIMONIO ARCHEOLOGICO ESISTENTE NEL TERRITORIO COMUNALE.

CENSIMENTO - VALORIZZAZIONE - FRUIZIONE

REGIONE AUTONOMA DELLA SARDEGNA
ASSESSORATO REGIONALE DEL PATRIMONIO CULTURALE
ALLEGATO al decreto Assessoriale
N. 1207/4 del 11 LUG. 1983
Cagliari, li 11 LUG. 1983
IL FUNZIONARIO INCARICATO


- ☐ indagine conoscitiva, schedatura e documentazione fotografica
- ☐ rilevamento archeologico e architettonico, cartografia
- ☐ infrastrutture, norme di attuazione e previsione finanziaria / inquadramento territoriale

prof. A. MORAVETTI
prof. F. CARTA
ing. G. MURA




45	Monumento N° 43 "FONTE NURAGICA SA MONZA"	
	Pianta - Sezione	scala 1:20


disegni in scala
1:10 000
1:20

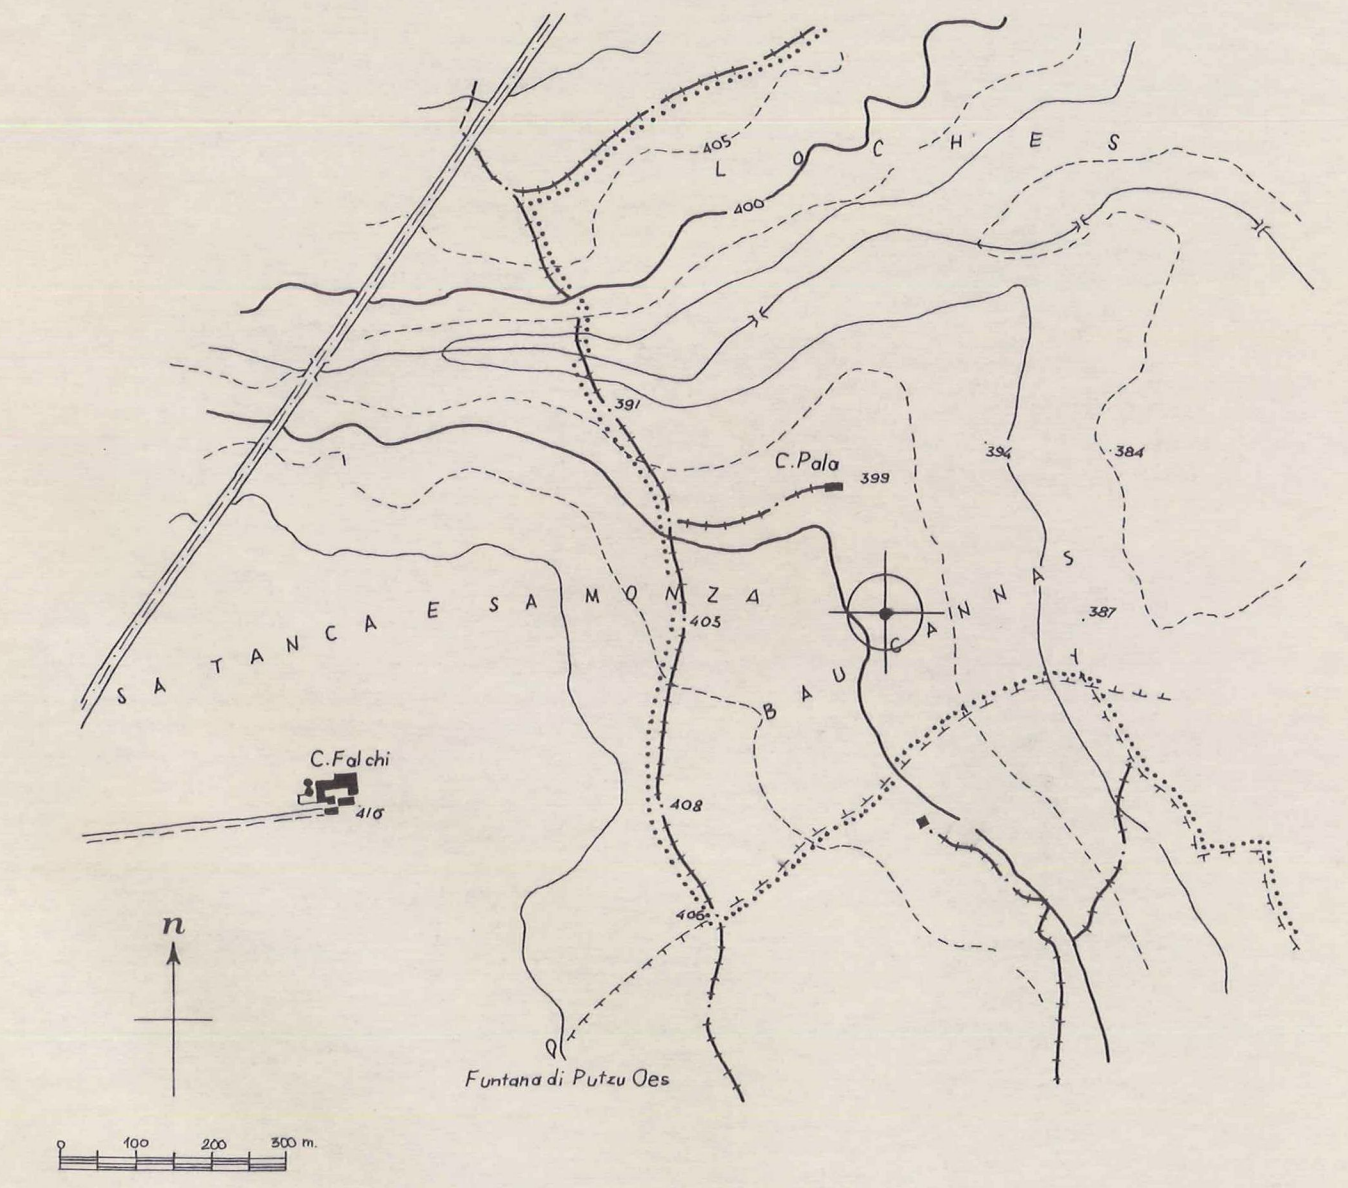

corografia

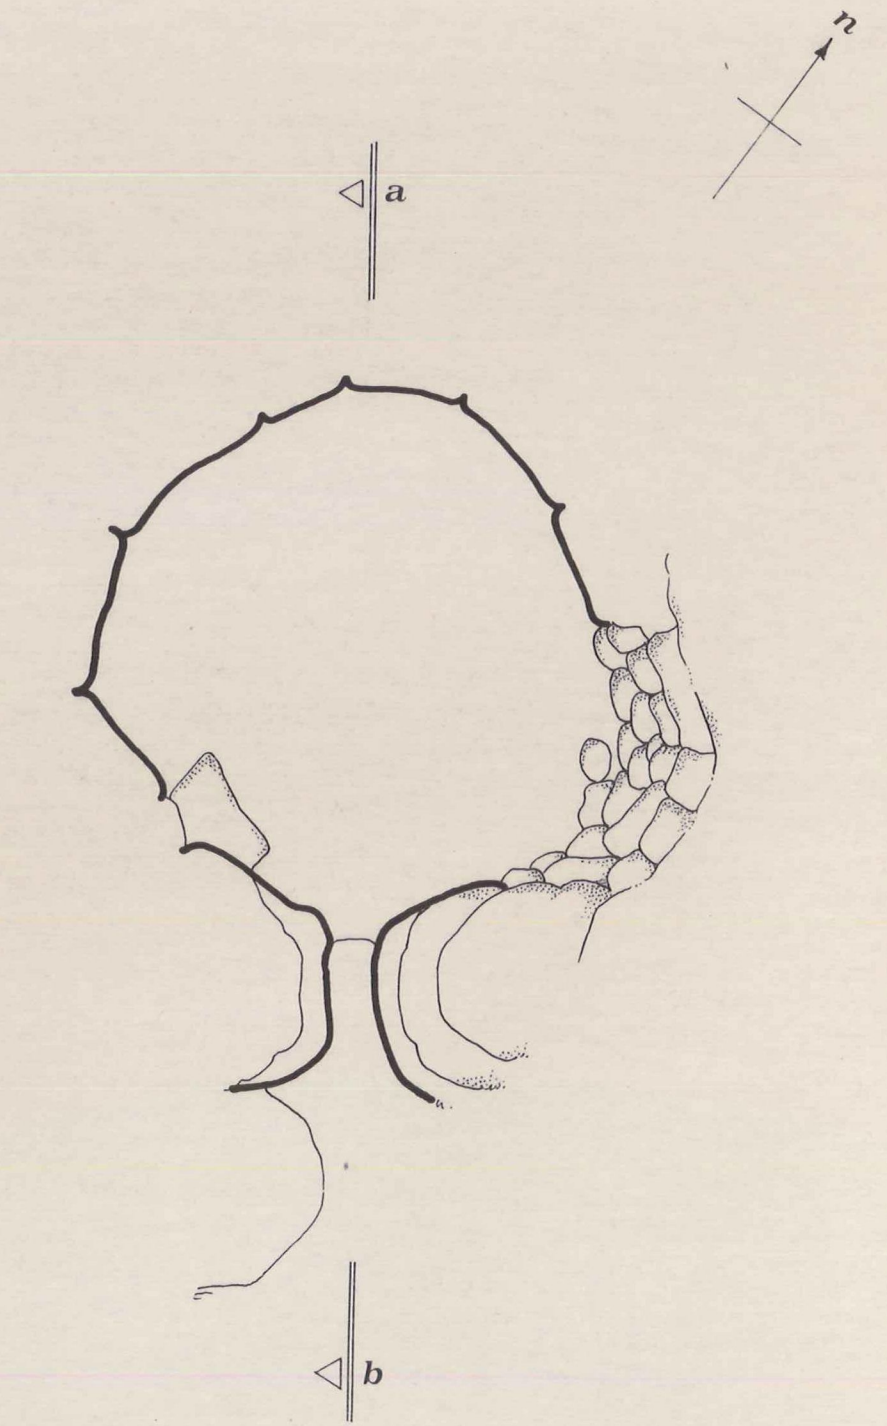

pianta

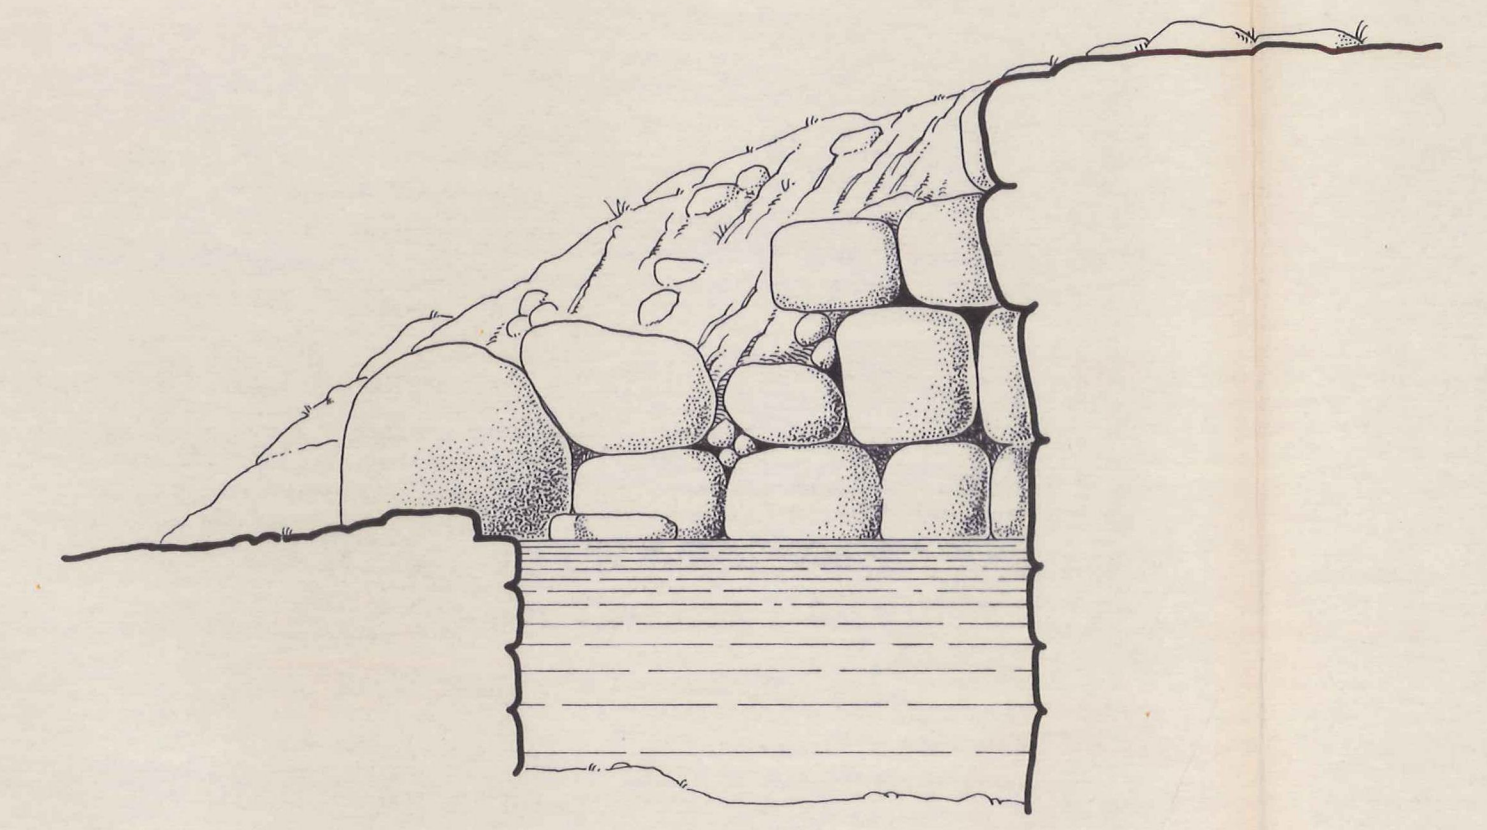

sezione a-b