

COMUNE DI BIRORI

(NU)

TOMBA DI GIGANTE

s e r b i n e

scala 1:10 000

1:20

**PIANO PARTICOLAREGGIATO DEL
PATRIMONIO ARCHEOLOGICO ESIS-
STENTE NEL TERRITORIO COMU-
NALE.**

CENSIMENTO - VALORIZZAZIONE - FRUIZIONE

REGIONE AUTONOMA DELLA SARDEGNA

ASSESSORATO AI LL. FINANZE E URBANISTICA

ALLEGATO al decreto *Assessoriale*
N. 120/74 del 11 LUG. 1983

Cagliari, li 11 LUG. 1983

IL FUNZIONARIO INCARICATO

[Signature]

prof. A. MORAVETTI

indagine conoscitiva, schedatura e documentazione fotografica

rilevamento archeologico e architettonico, cartografia

infrastrutture, norme di attuazione e previsione finanziaria / inquadramento territoriale

prof. F. CARTA

ing. G. MURA



Monumento N° 44


"TOMBA DI GIGANTI SERBINE"

Prospecto


scala 1:20

46

ottobre 1982

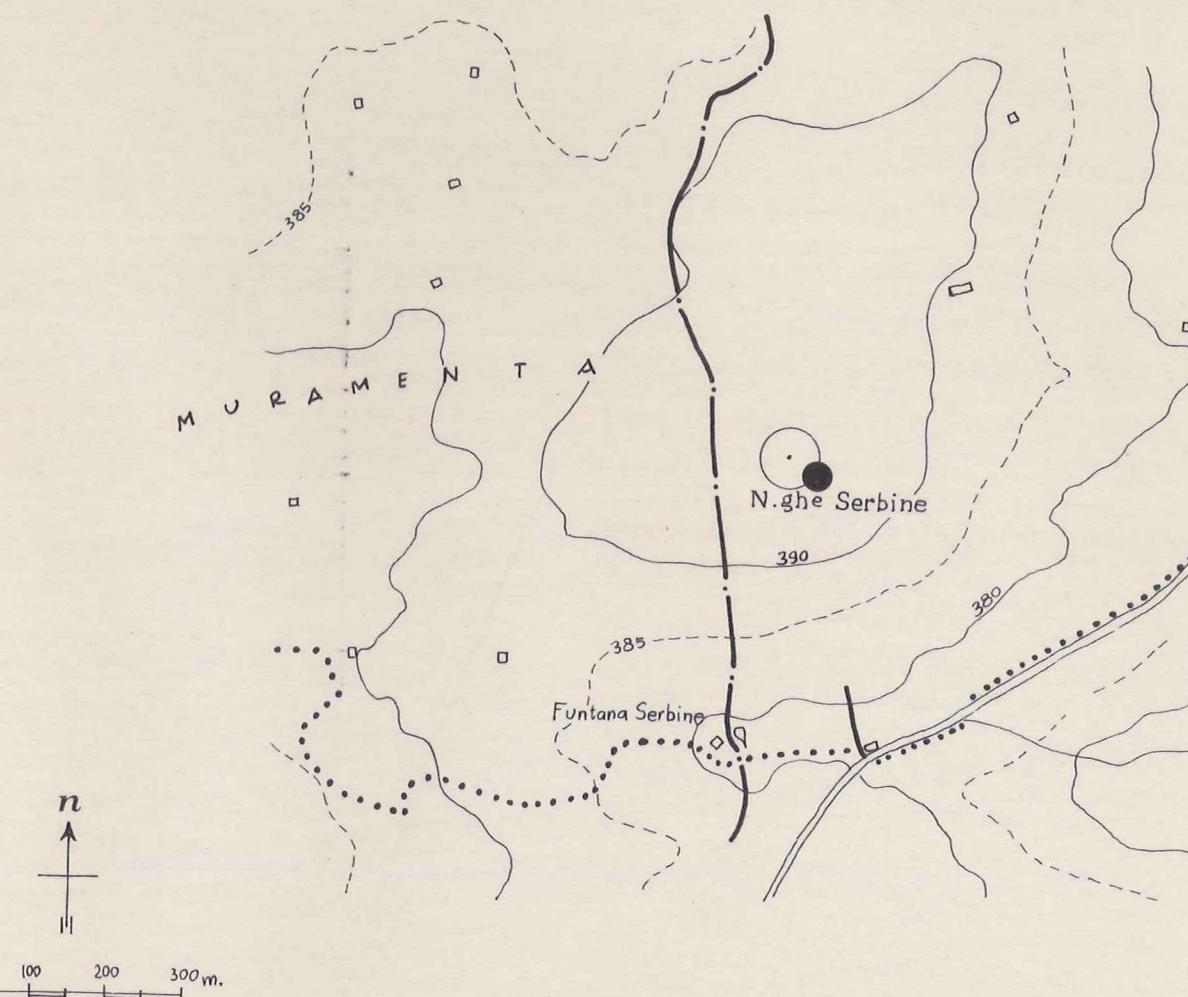

corografia

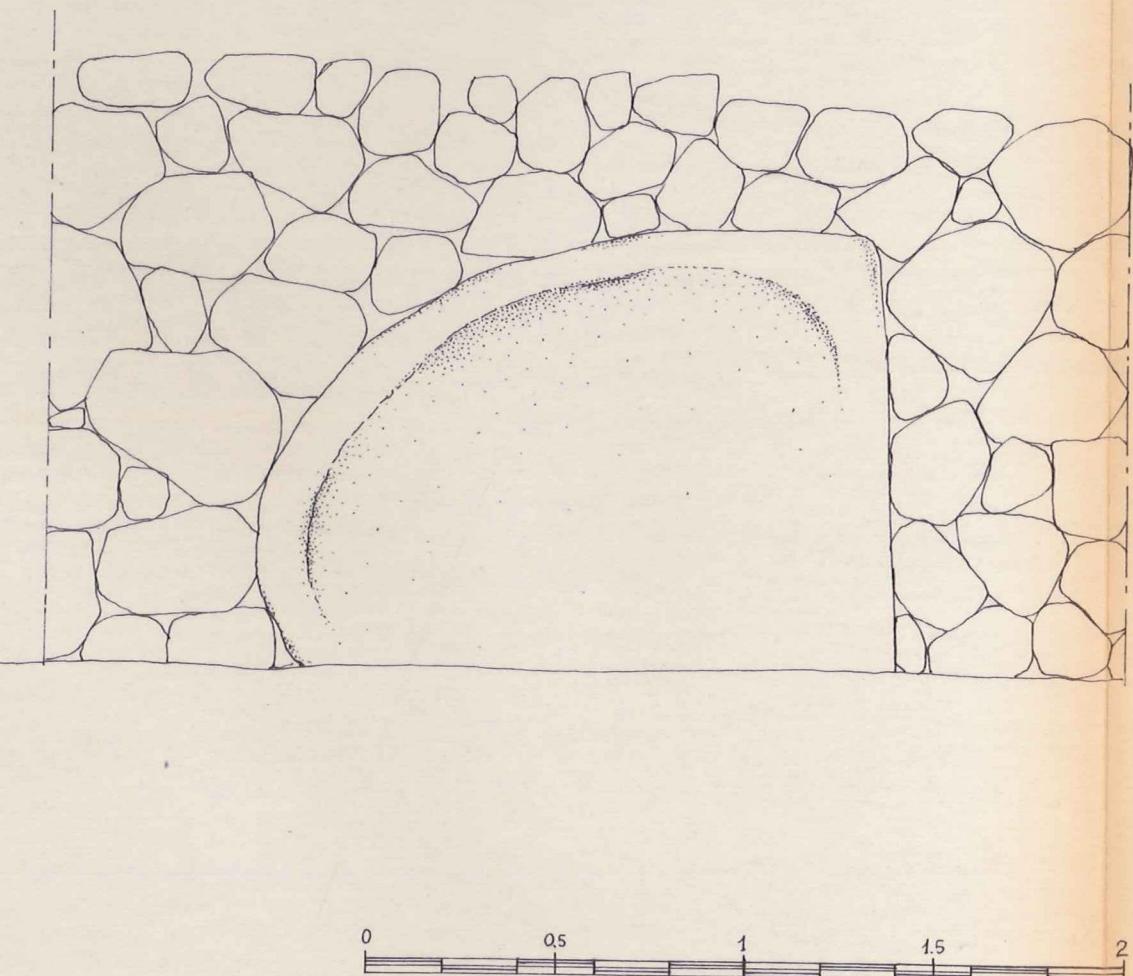

prospetto