

COMUNE DI BIRORI (NU)

PIANO PARTICOLAREGGIATO DEL PATRIMONIO ARCHEOLOGICO ESISTENTE NEL TERRITORIO COMUNALE.

CENSIMENTO - VALORIZZAZIONE - FRUIZIONE


REGIONE AUTONOMA DELLA SARDEGNA
ASSESSORATO REGIONALE DEL MONUMENTO E DEL TERRITORIO
ALL'ART. 10 del decreto Assessoriale
N. 1207/VI del 11 LUG. 1983
Cagliari, li 11 LUG. 1983
IL FUNZIONARIO INCARICATO

- ☐ indagine conoscitiva, schedatura e documentazione fotografica
- ☐ rilievo archeologico e architettonico, cartografia
- ☐ infrastrutture, norme di attuazione e previsione finanziaria / inquadramento territoriale

prof. A. MORAVETTI

prof. F. CARTA

ing. G. MURA

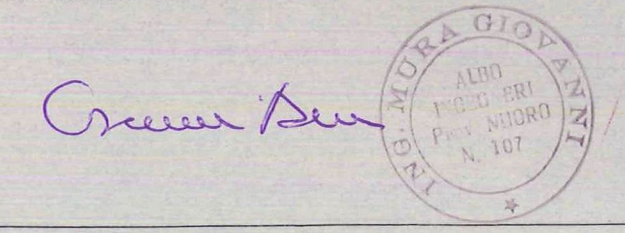

14

Monumento N° 9 "NURACHE PALATU"

Pianta - Prospetto - Sezione



scala 1:50

ottobre 1982


NURAGHE

PALATU


disegni in scala
1: 10 000
1: 50

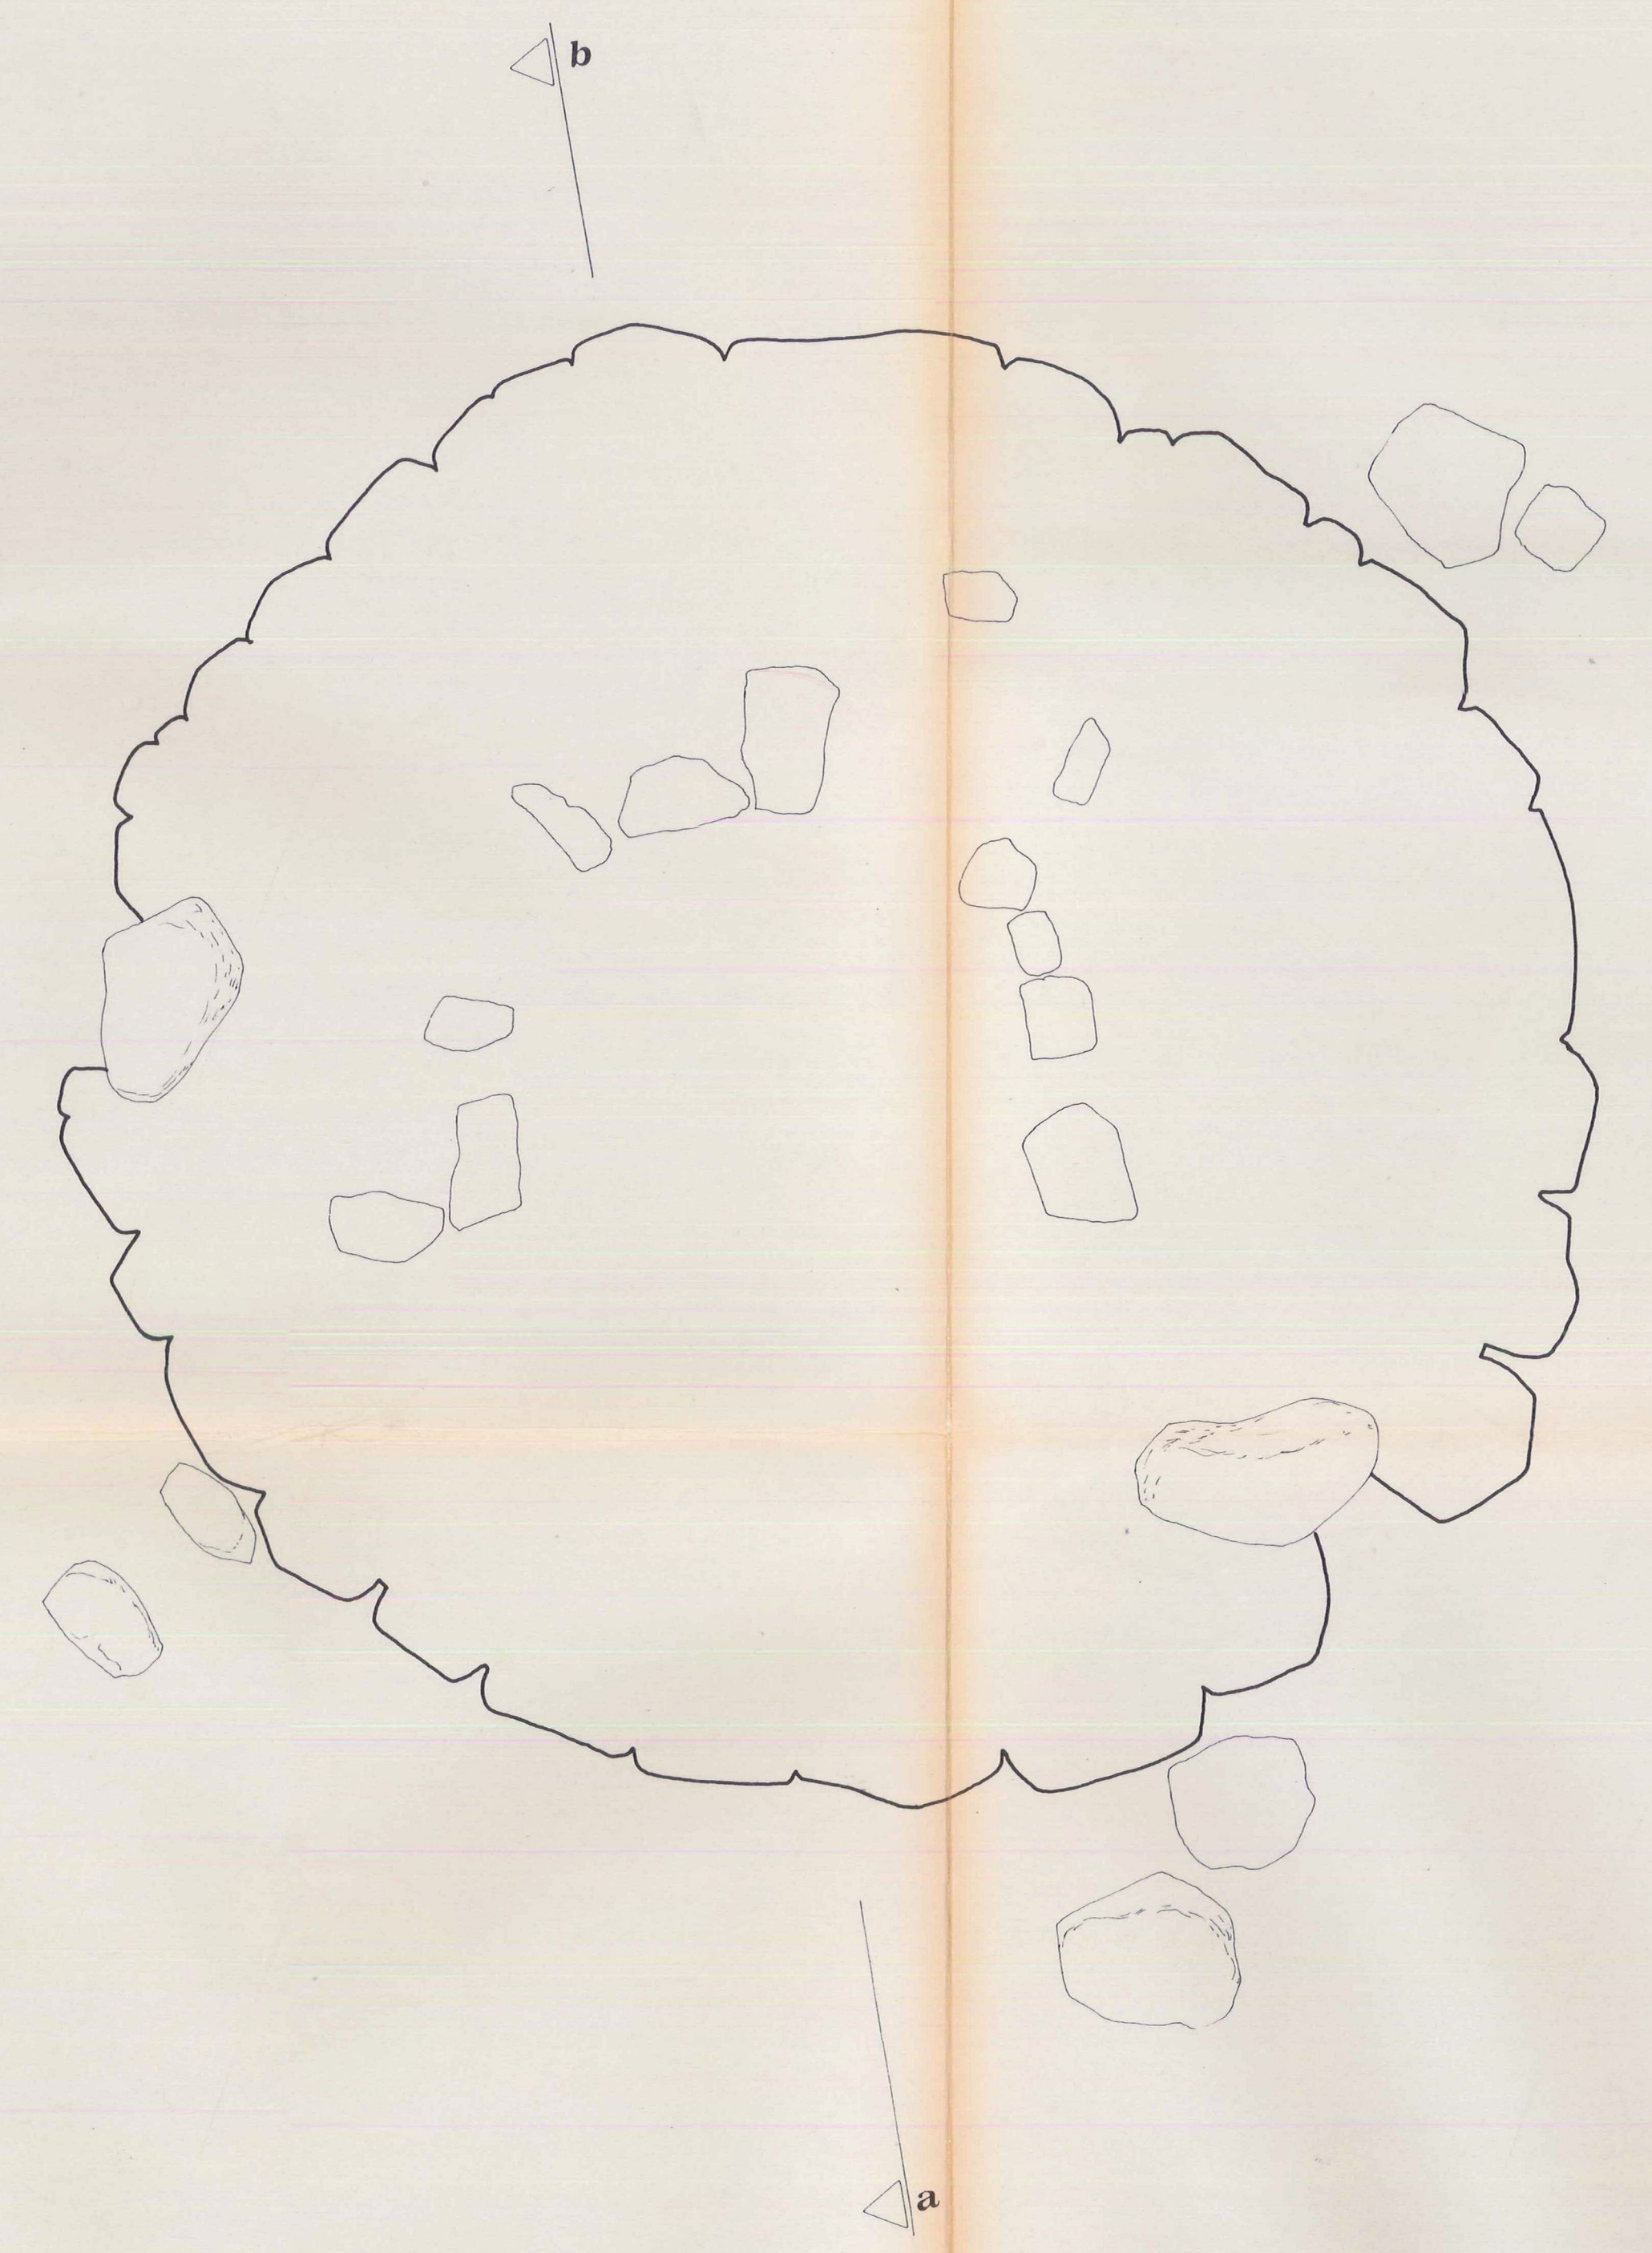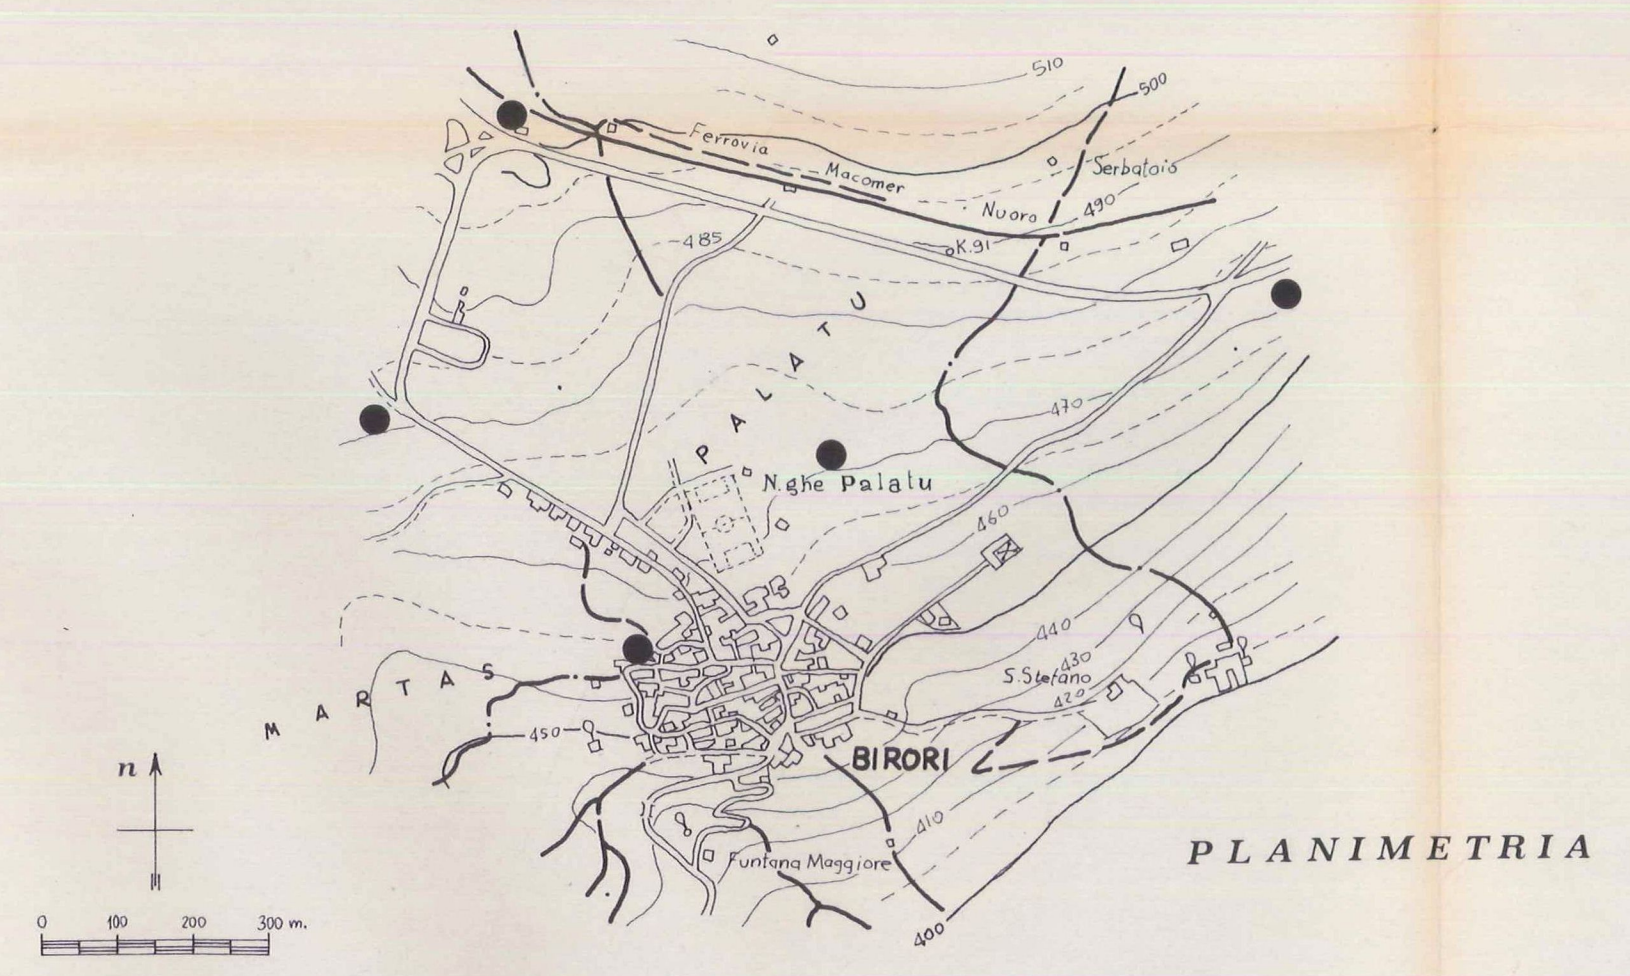

PIANTA

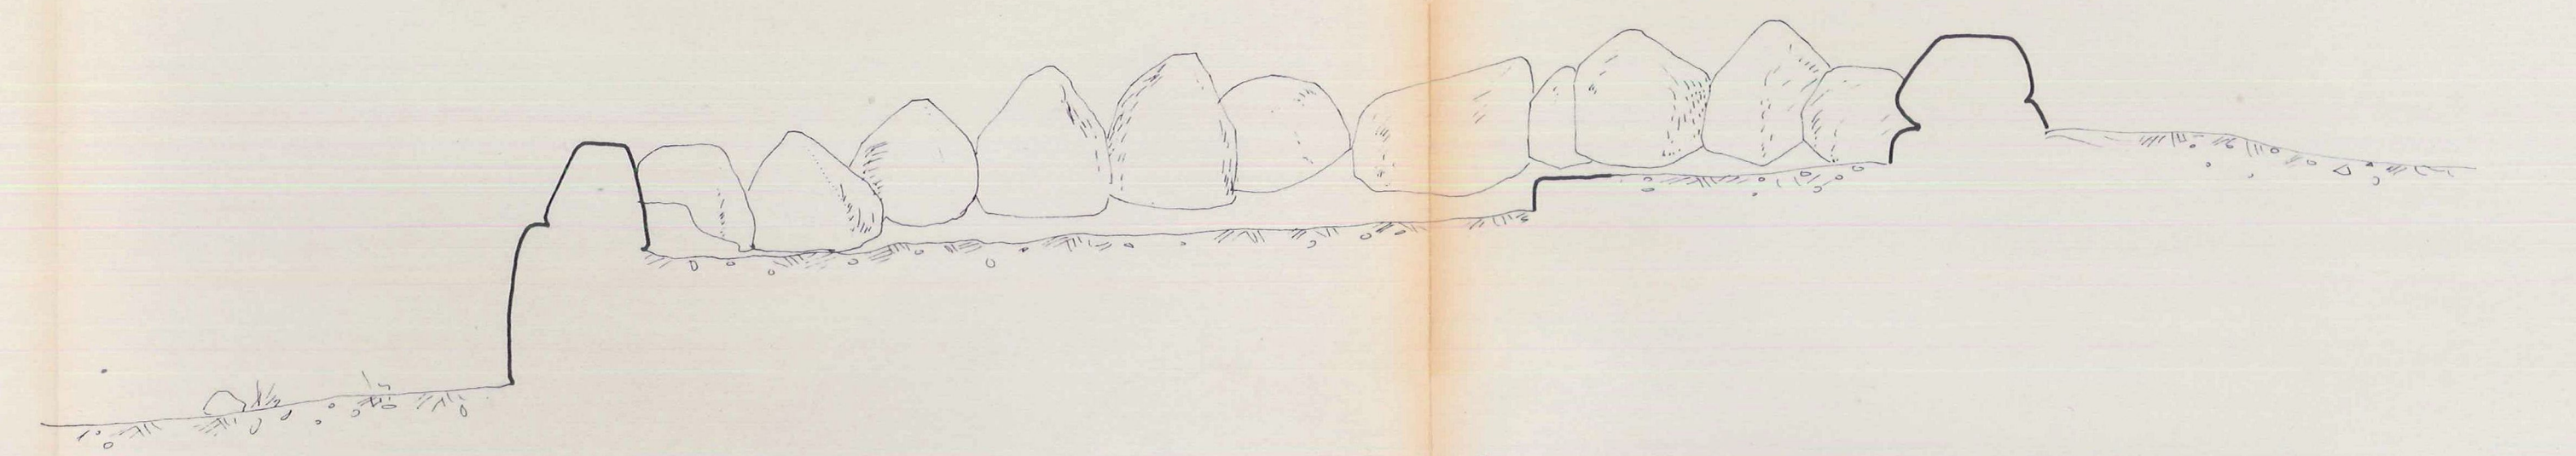

SEZIONE a-b

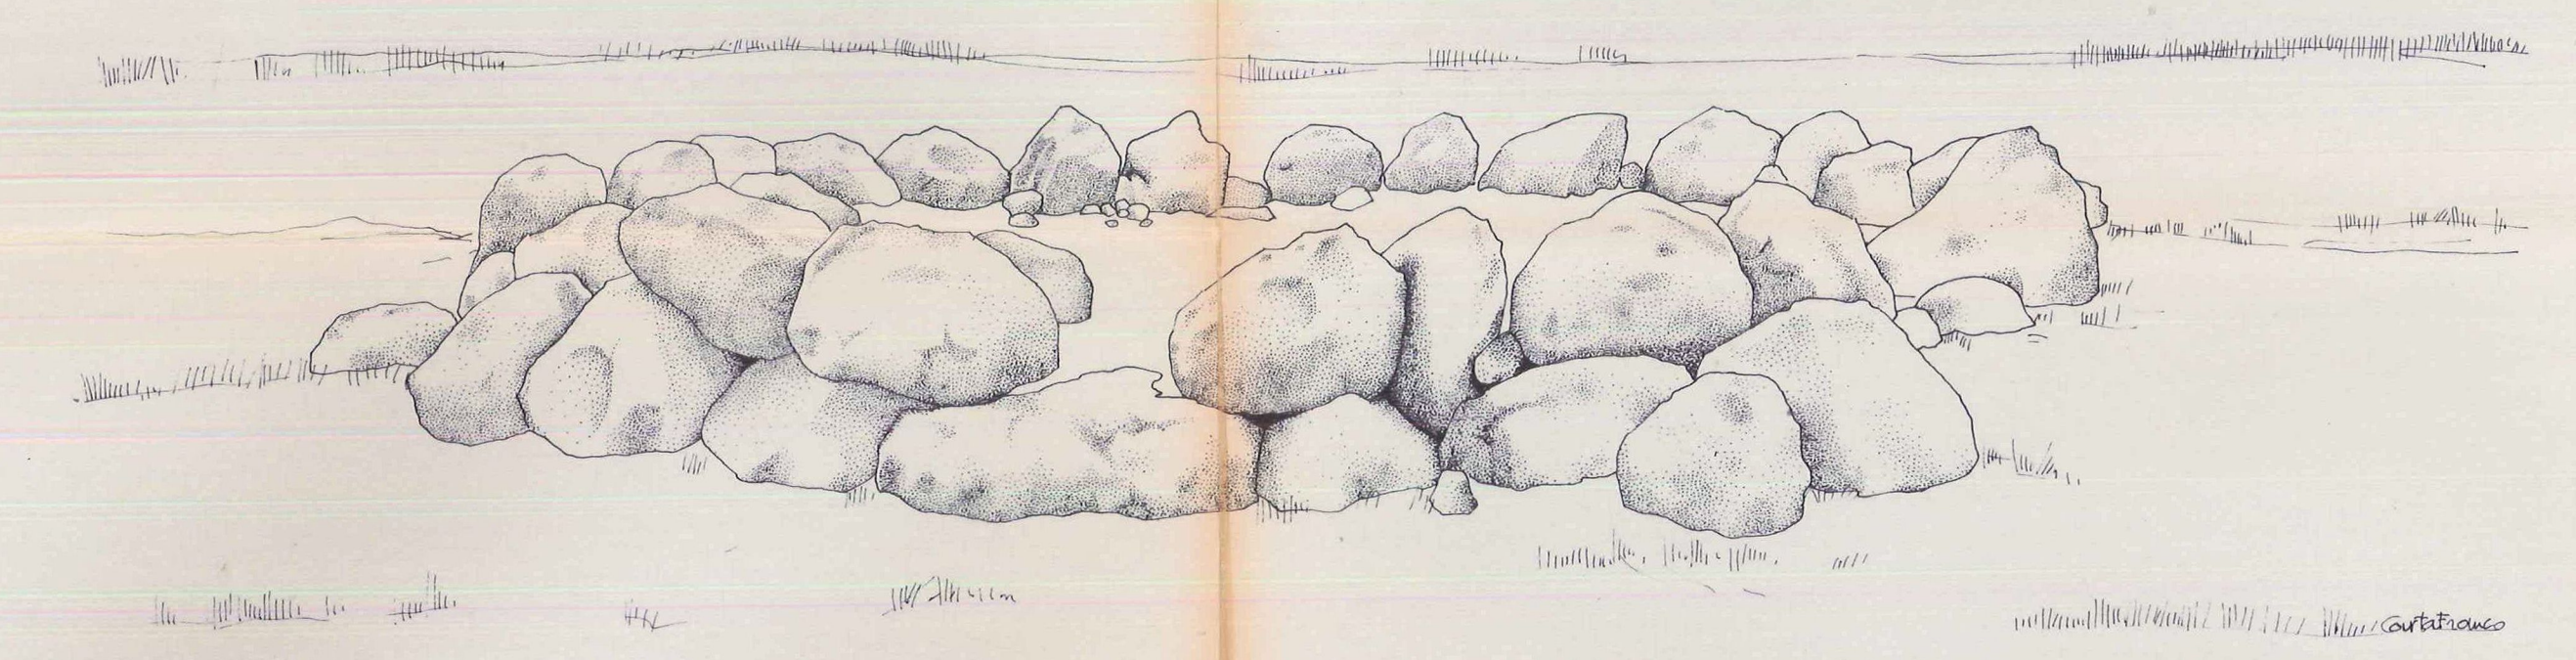

PROSPETTO OVEST