

# COMUNE DI BIRORI (NU)

## PIANO PARTICOLAREGGIATO DEL PATRIMONIO ARCHEOLOGICO ESISTENTE NEL TERRITORIO COMUNALE.

### CENSIMENTO - VALORIZZAZIONE - FRUIZIONE


REGIONE AUTONOMA DELLA SARDEGNA  
ASSESSORATO REGIONALE DELLE FINANZE E DELL'URBANISTICA  
DELEGATO al decreto Assessoriale  
N. 1207/4 del 11 LUG. 1983  
Cagliari, li 11 LUG. 1983  
IL FUNZIONARIO INCARICATO

- ☐ indagine conoscitiva, schedatura e documentazione fotografica
- ☐ rilevamento archeologico e architettonico, cartografia
- ☐ infrastrutture, norme di attuazione e previsione finanziaria / inquadramento territoriale

prof. A. MORAVETTI

prof. F. CARTA

ing. G. MURA

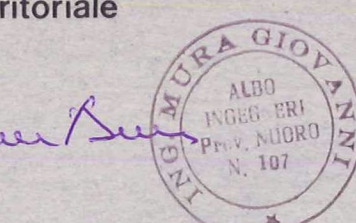


## TOMBA DI GIGANTI

### MIUDDU



DISEGNI IN SCALA

1:10000


1:50

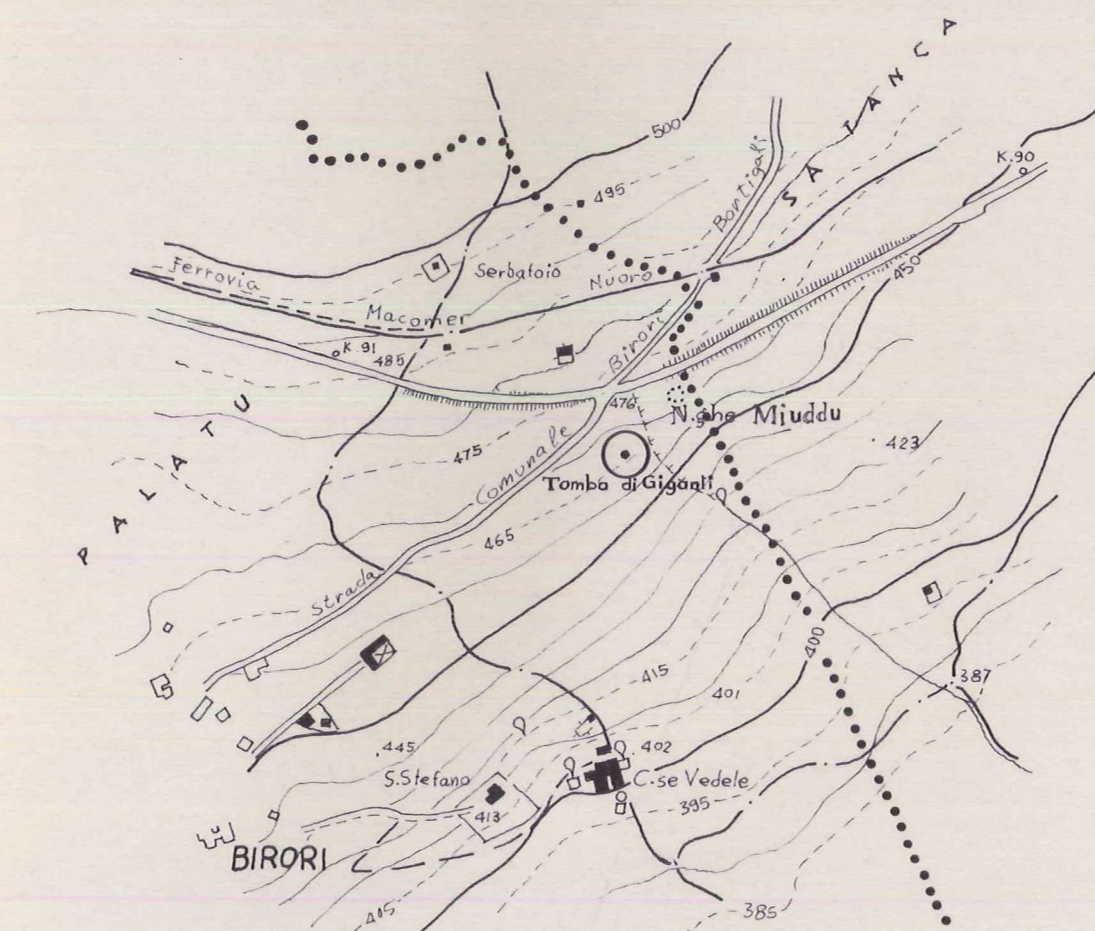


COROGRAFIA

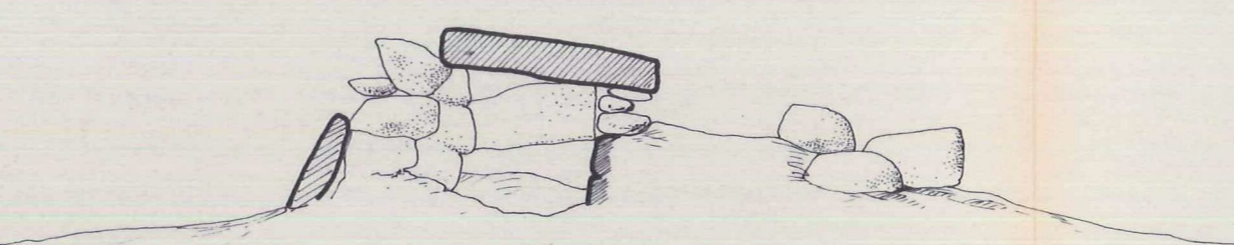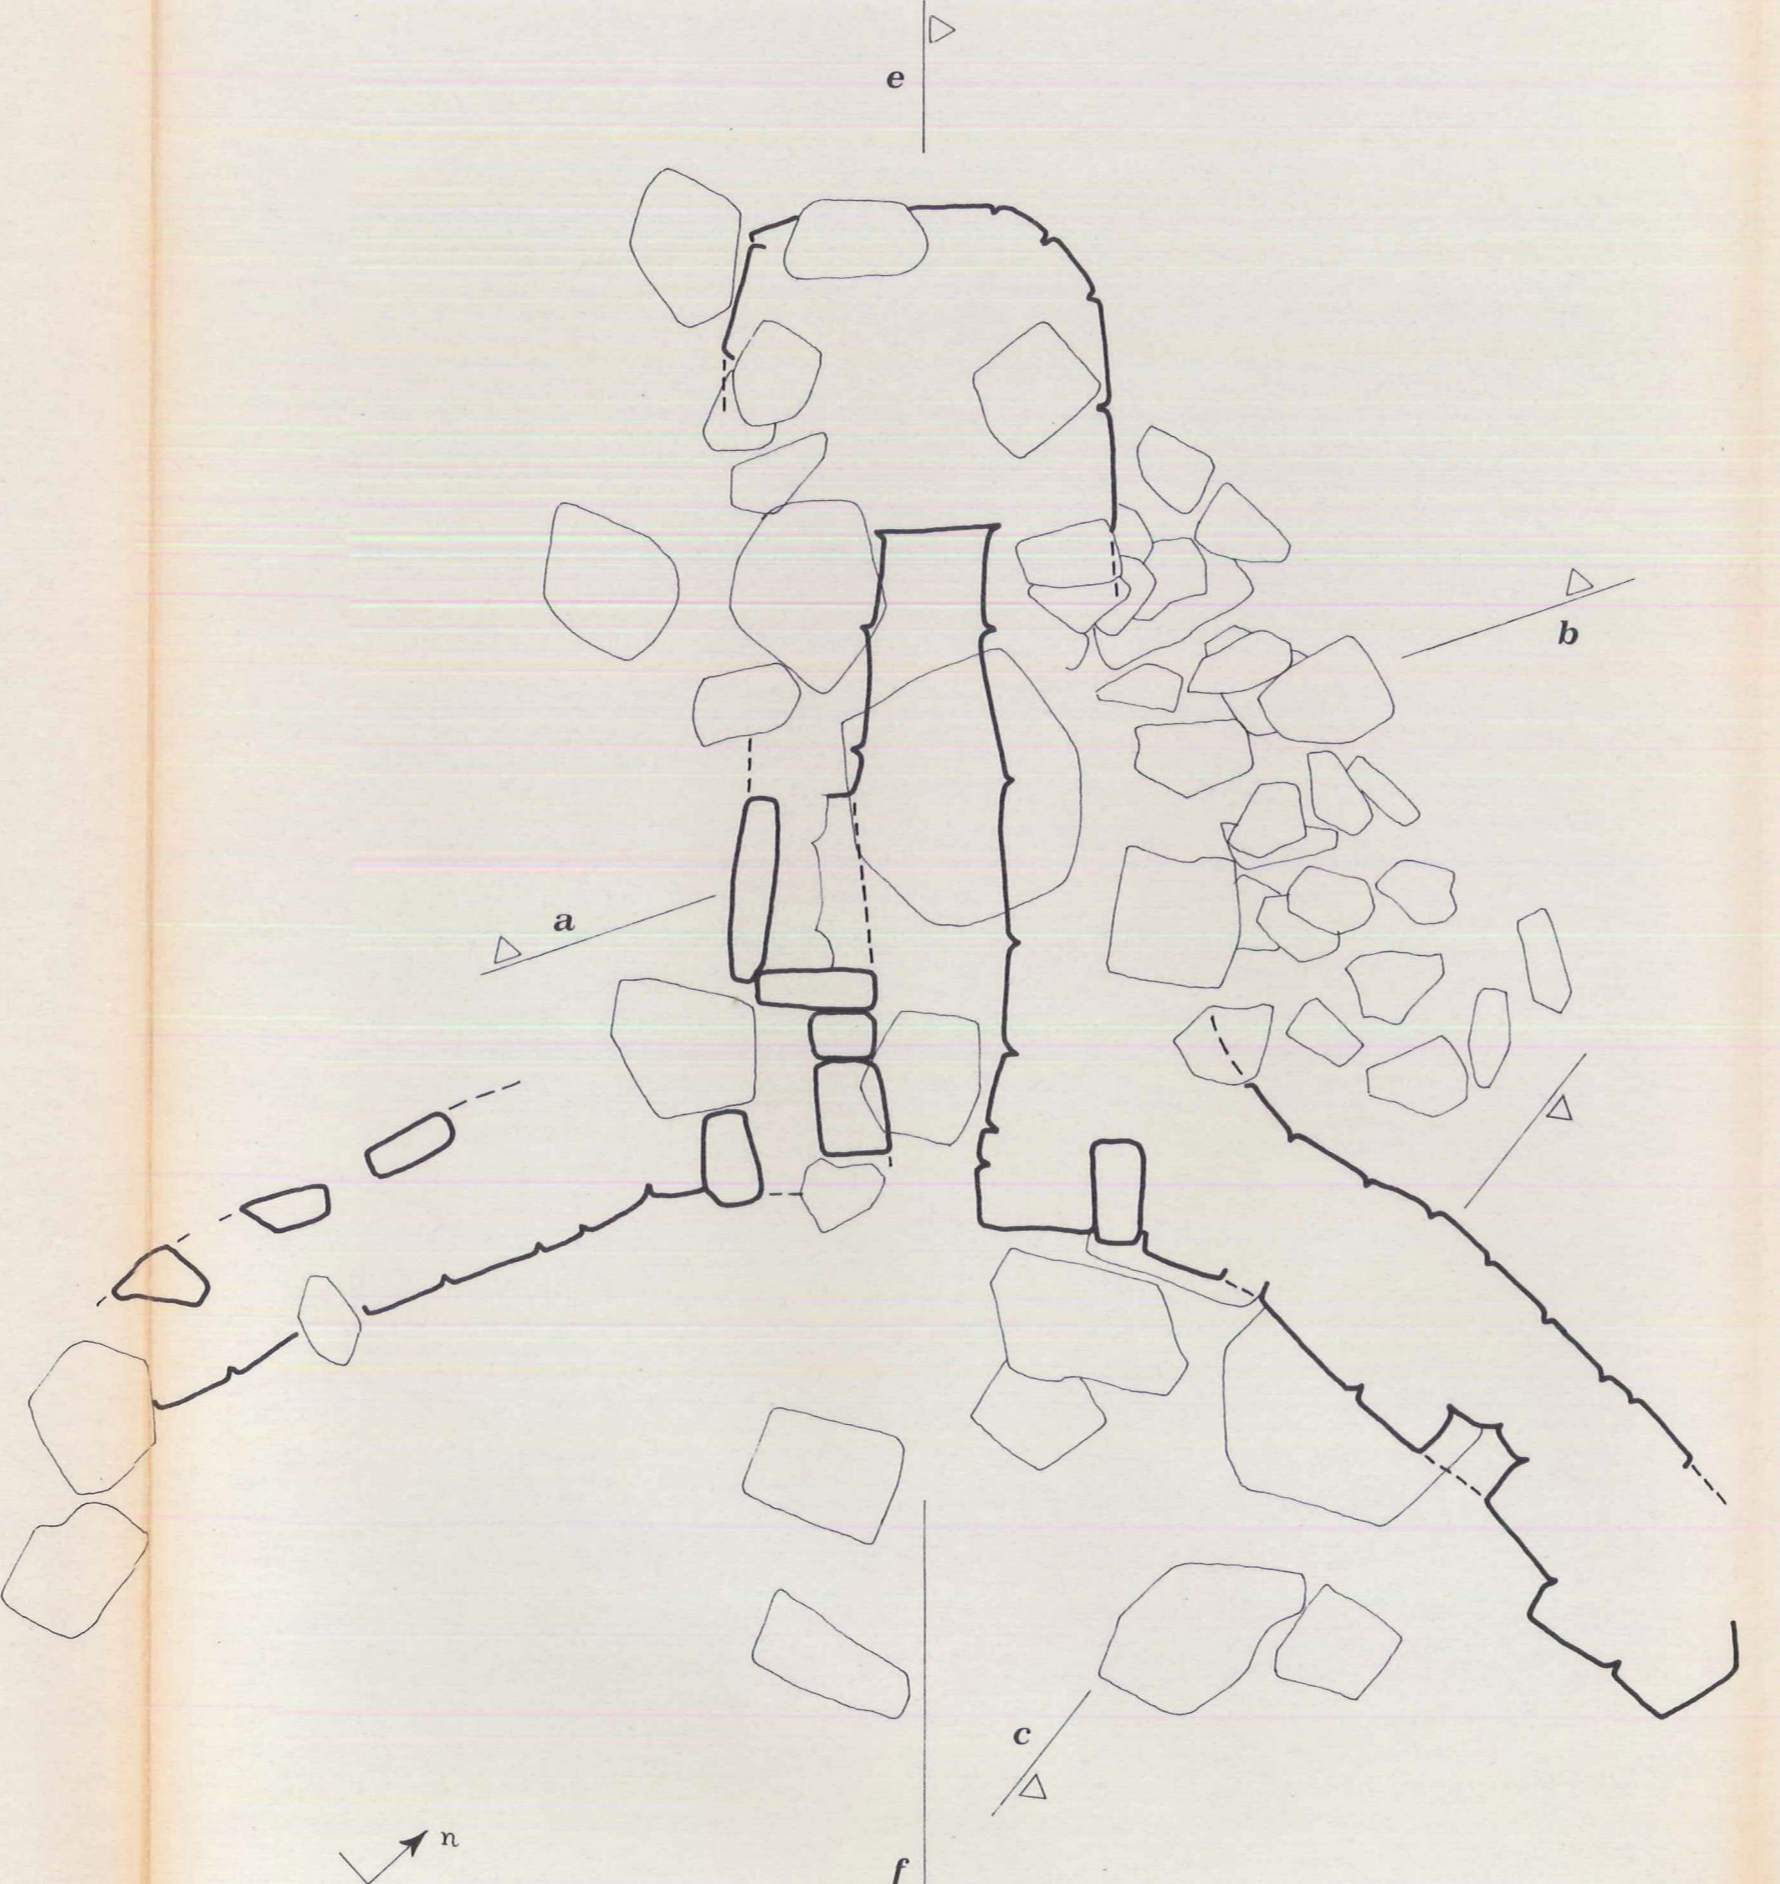


SEZIONE a-b

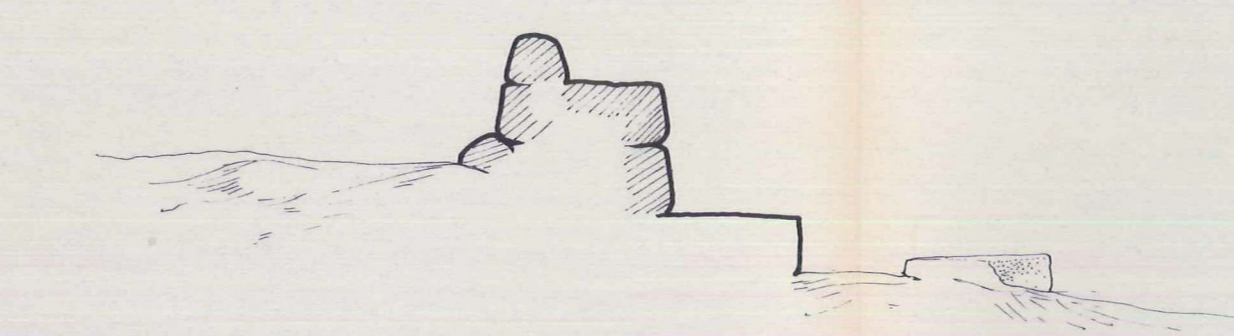

SEZIONE c-d

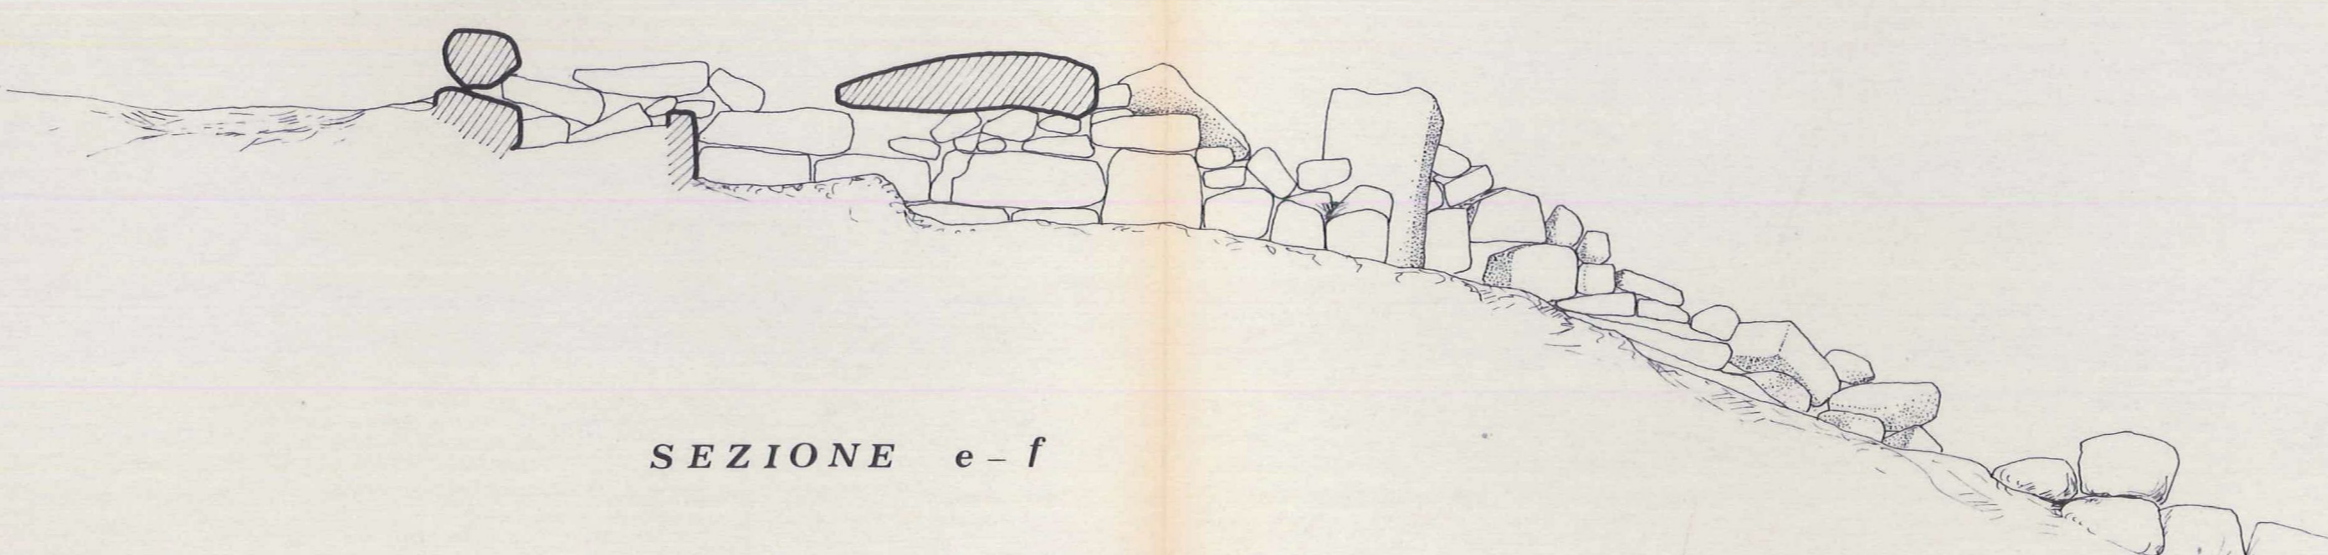

SEZIONE e-f

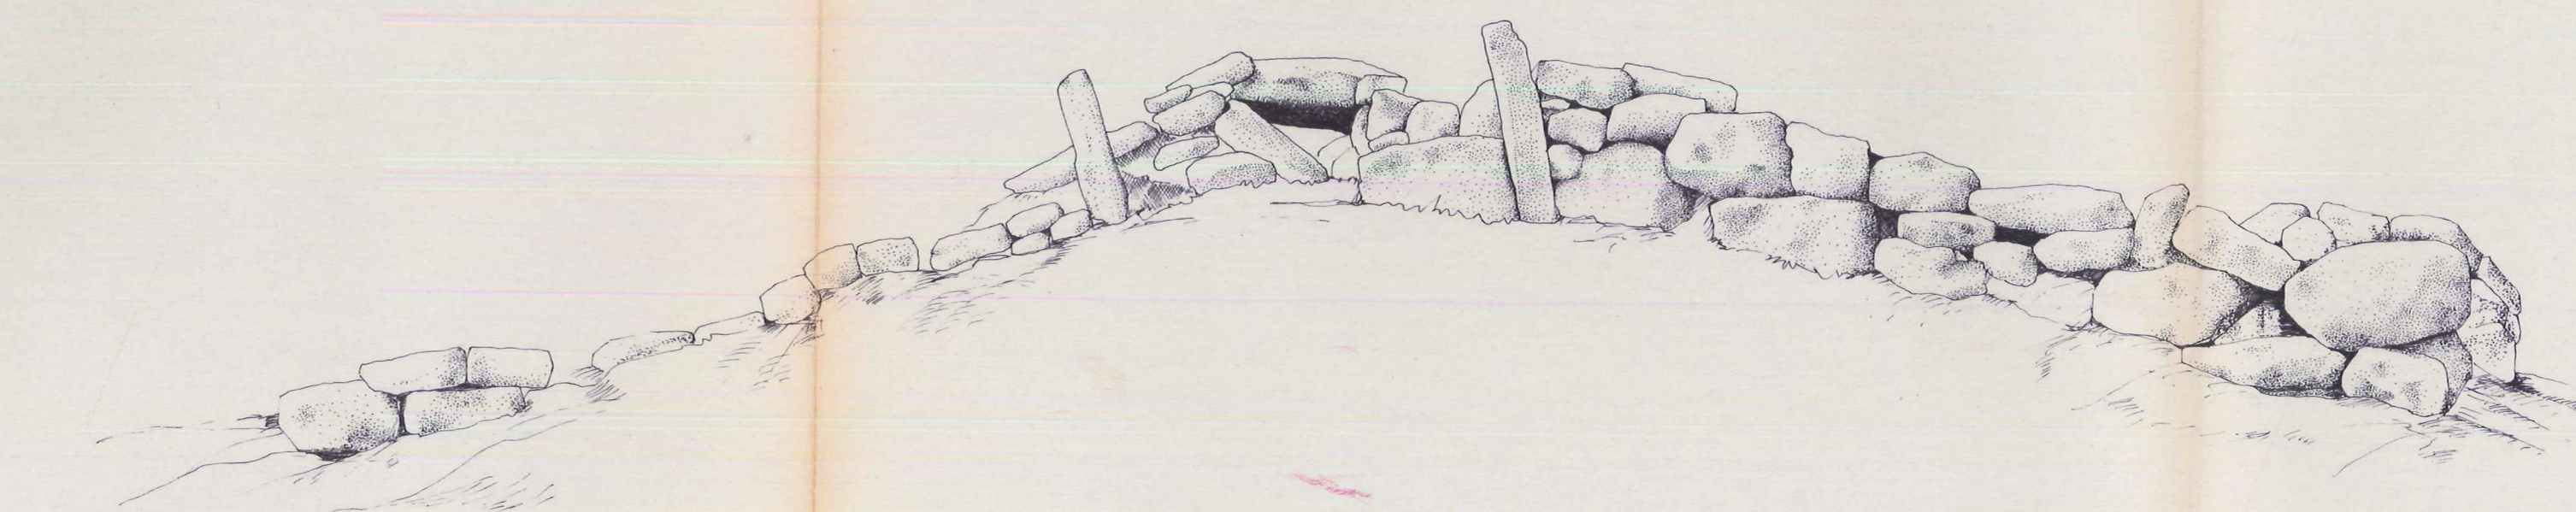

VEDUTA PROSPETTICA