

PIANO PARTICOLAREGGIATO DEL PATRIMONIO ARCHEOLOGICO ESISTENTE NEL TERRITORIO COMUNALE.

CENSIMENTO - VALORIZZAZIONE - FRUIZIONE

REGIONE AUTONOMA DELLA SARDEGNA  
ASSESSORATO REGIONALE DEL PATRIMONIO E URBANISTICA  
ALLEGATO al decreto Assessoriale  
N. 1207/84 del 11 LUG. 1983  
Cagliari, N. 11 LUG. 1983  
IL FUNZIONARIO INCARICATO

☐ indagine conoscitiva, schedatura e documentazione fotografica  
☐ rilievo archeologico e architettonico, cartografia  
☐ infrastrutture, norme di attuazione e previsione finanziaria / inquadramento territoriale

prof. A. MORAVETTI  
prof. F. CARTA  
ing. G. MURA

17	Monumento N° 12 "NURAGHE NURATTOLU"
Pianta - Sezione - Prospetto	scala 1:50

ottobre 1982

NURAGHE



NURATTOLU

disegni in scala

1 : 10 000

1 : 50

corografia

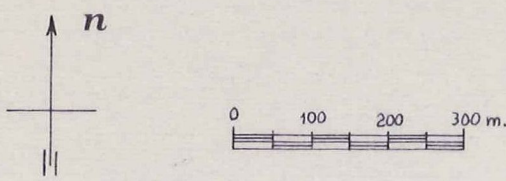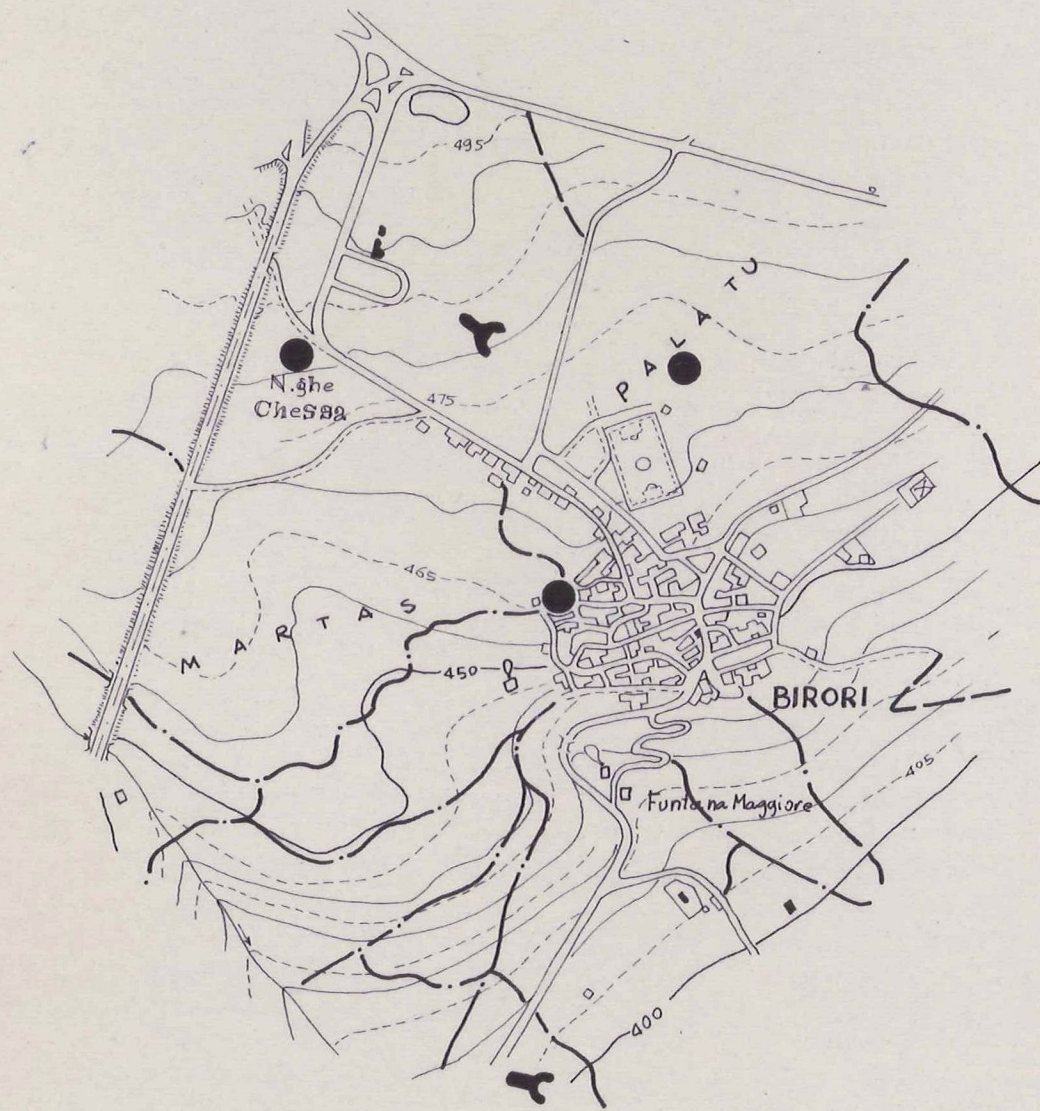

p i a n t a