

COMUNE DI BIRORI (NU)

PIANO PARTICOLAREGGIATO DEL PATRIMONIO ARCHEOLOGICO ESISTENTE NEL TERRITORIO COMUNALE.

CENSIMENTO - VALORIZZAZIONE - FRUIZIONE

REGIONE AUTONOMA DELLA SARDEGNA
ASSESSORATO PER IL FINANZIAMENTO E L'URBANISTICA

ALLEGATO al decreto Assessoriale
N. 1207/83 del 11 LUG. 1983

Cagliari, li 11 LUG. 1983
IL FUNZIONARIO INCARICATO

indagine conoscitiva, schedatura e documentazione fotografica

Jel
prof. A. MORAVETTI

rilevamento archeologico e architettonico, cartografia

prof. F. CARTA

infrastrutture, norme di attuazione e previsione finanziaria / inquadramento territoriale

ing. G. MURA



20

Monumento N° 15 "TOMBA DI GIGANTI NOAZZA I"

Pianta - Prospetto - Sezione

scala 1:50

ottobre 1982


tomba di gigante

NOAZZA I


DISEGNI IN SCALA

1: 10 000


1: 50

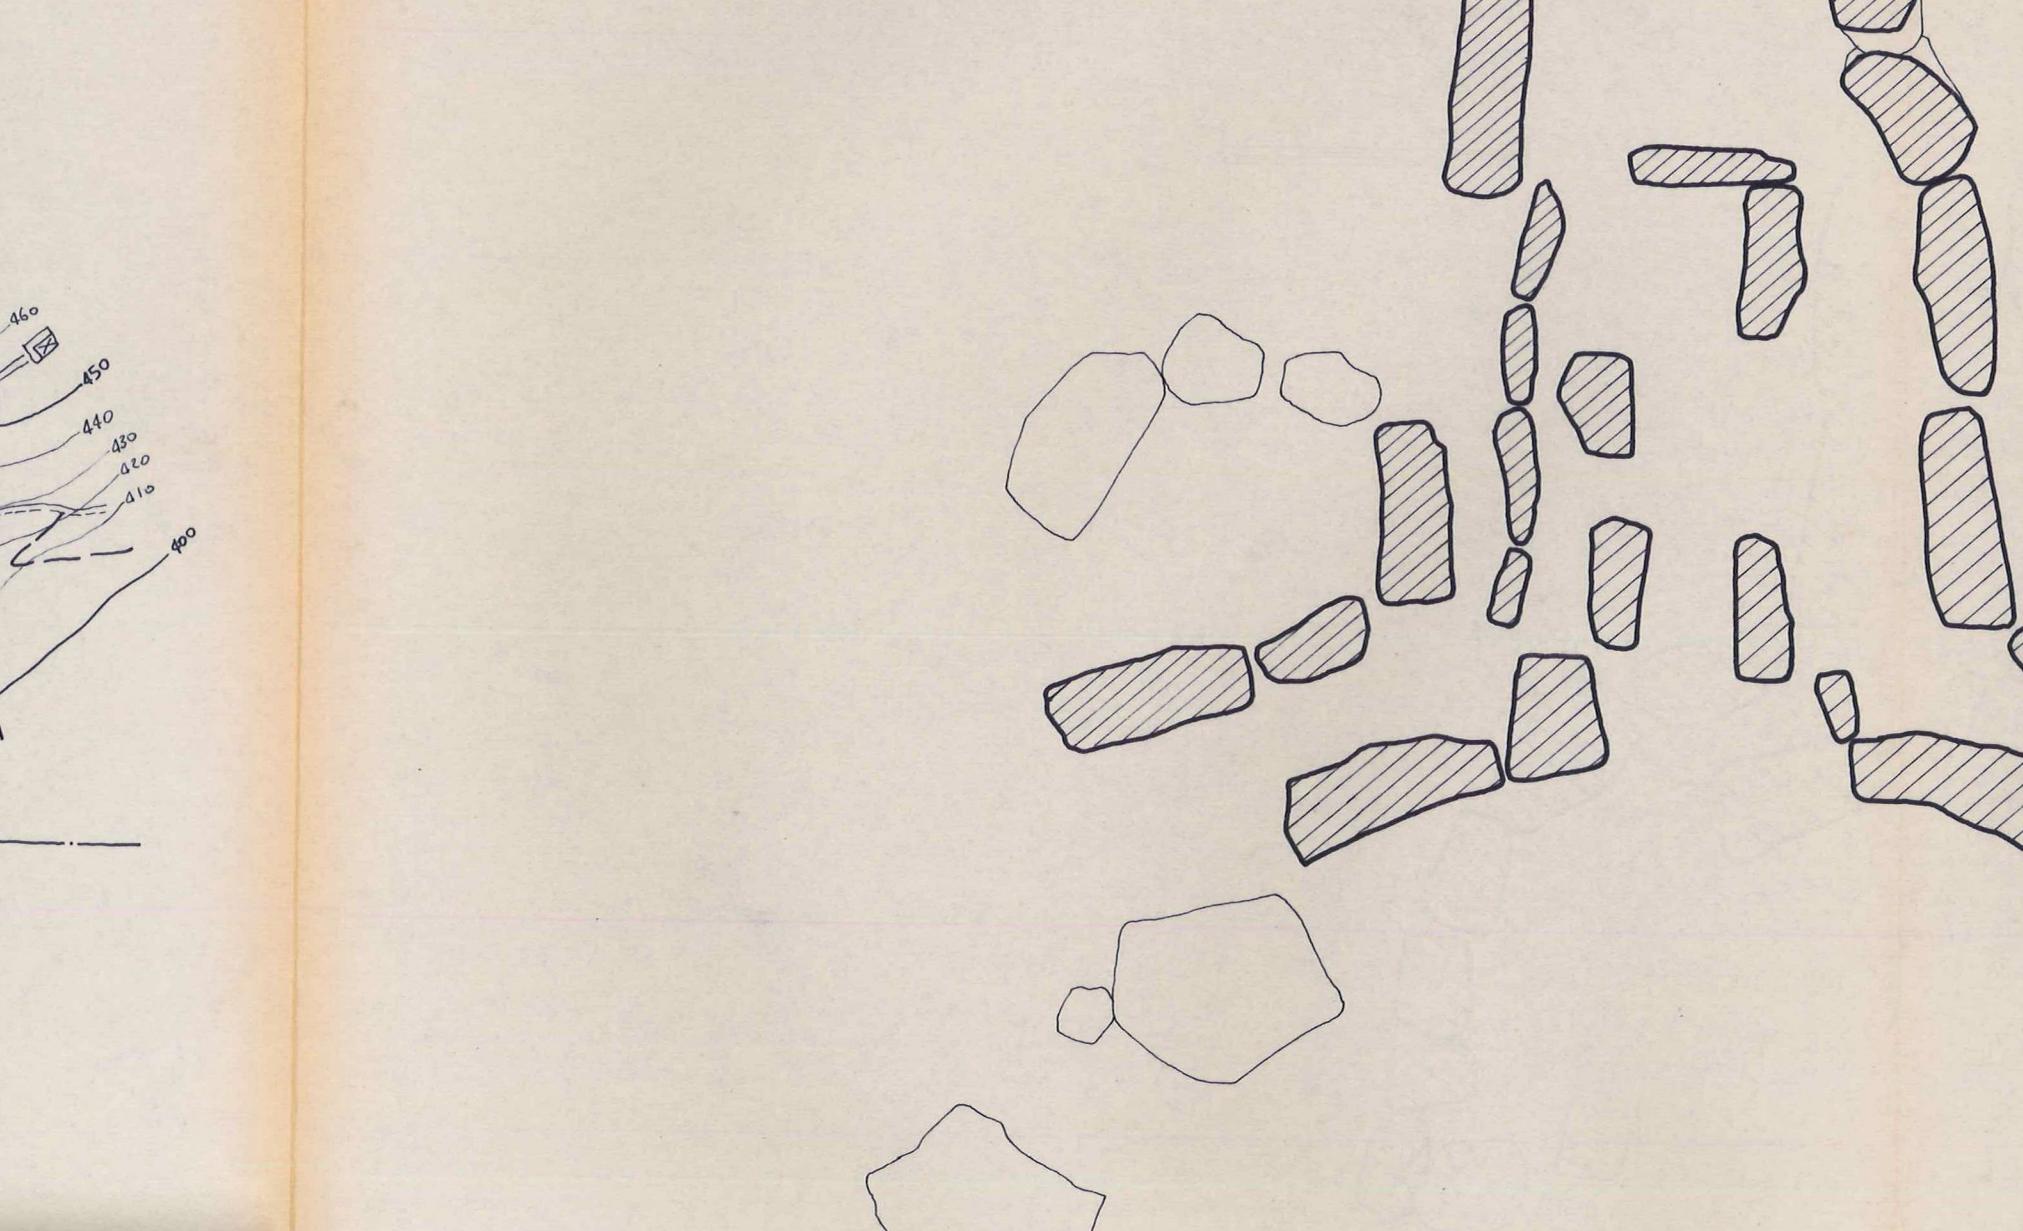

PIANTA

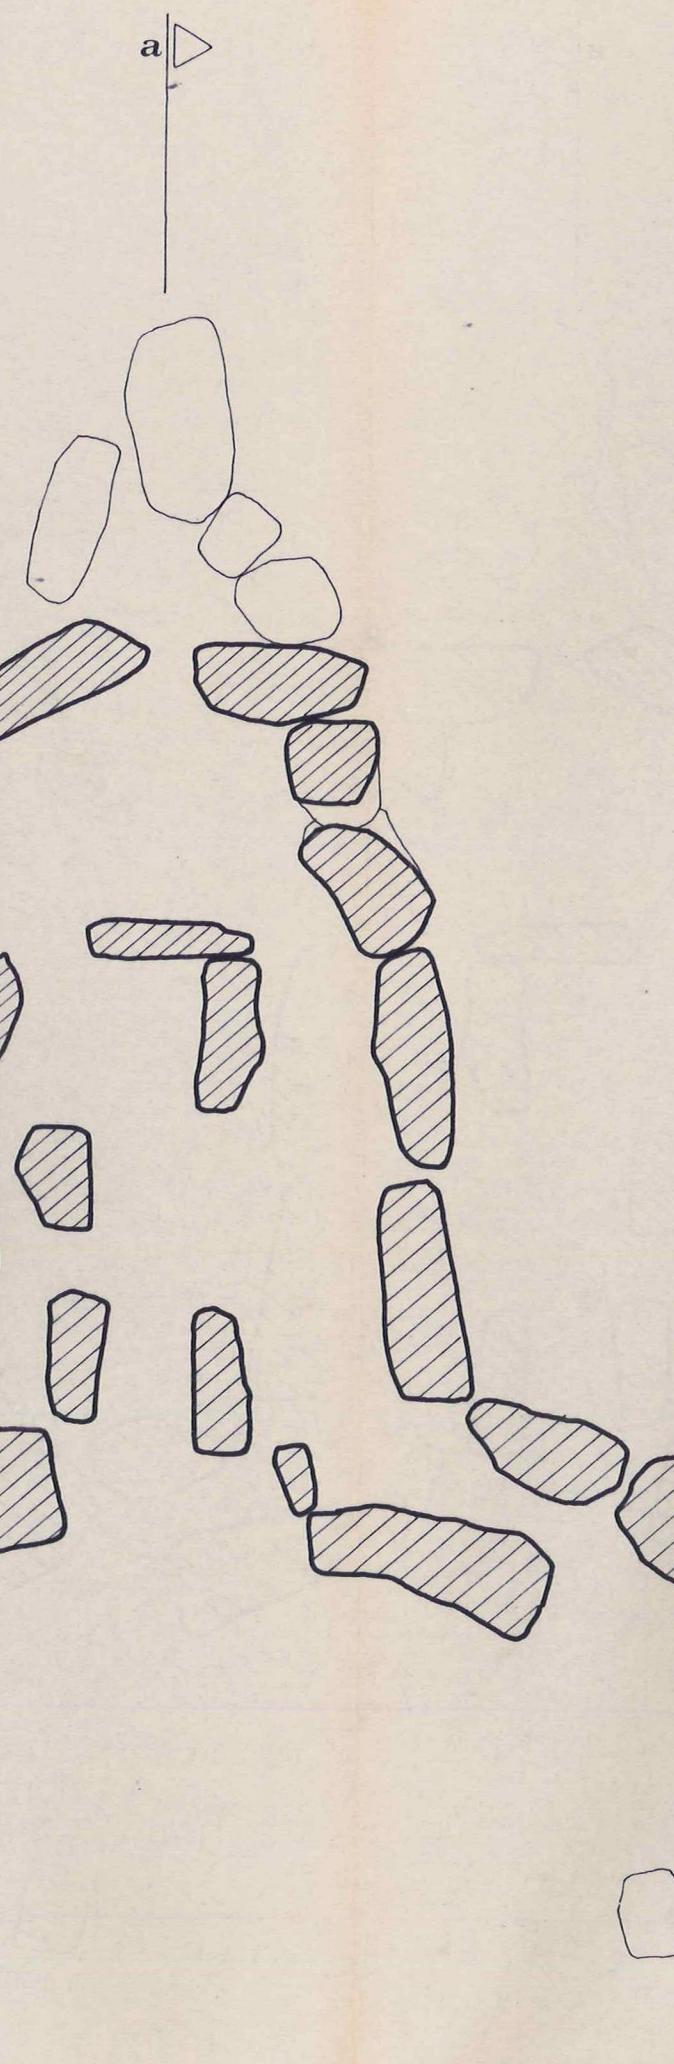

SEZIONE a - b

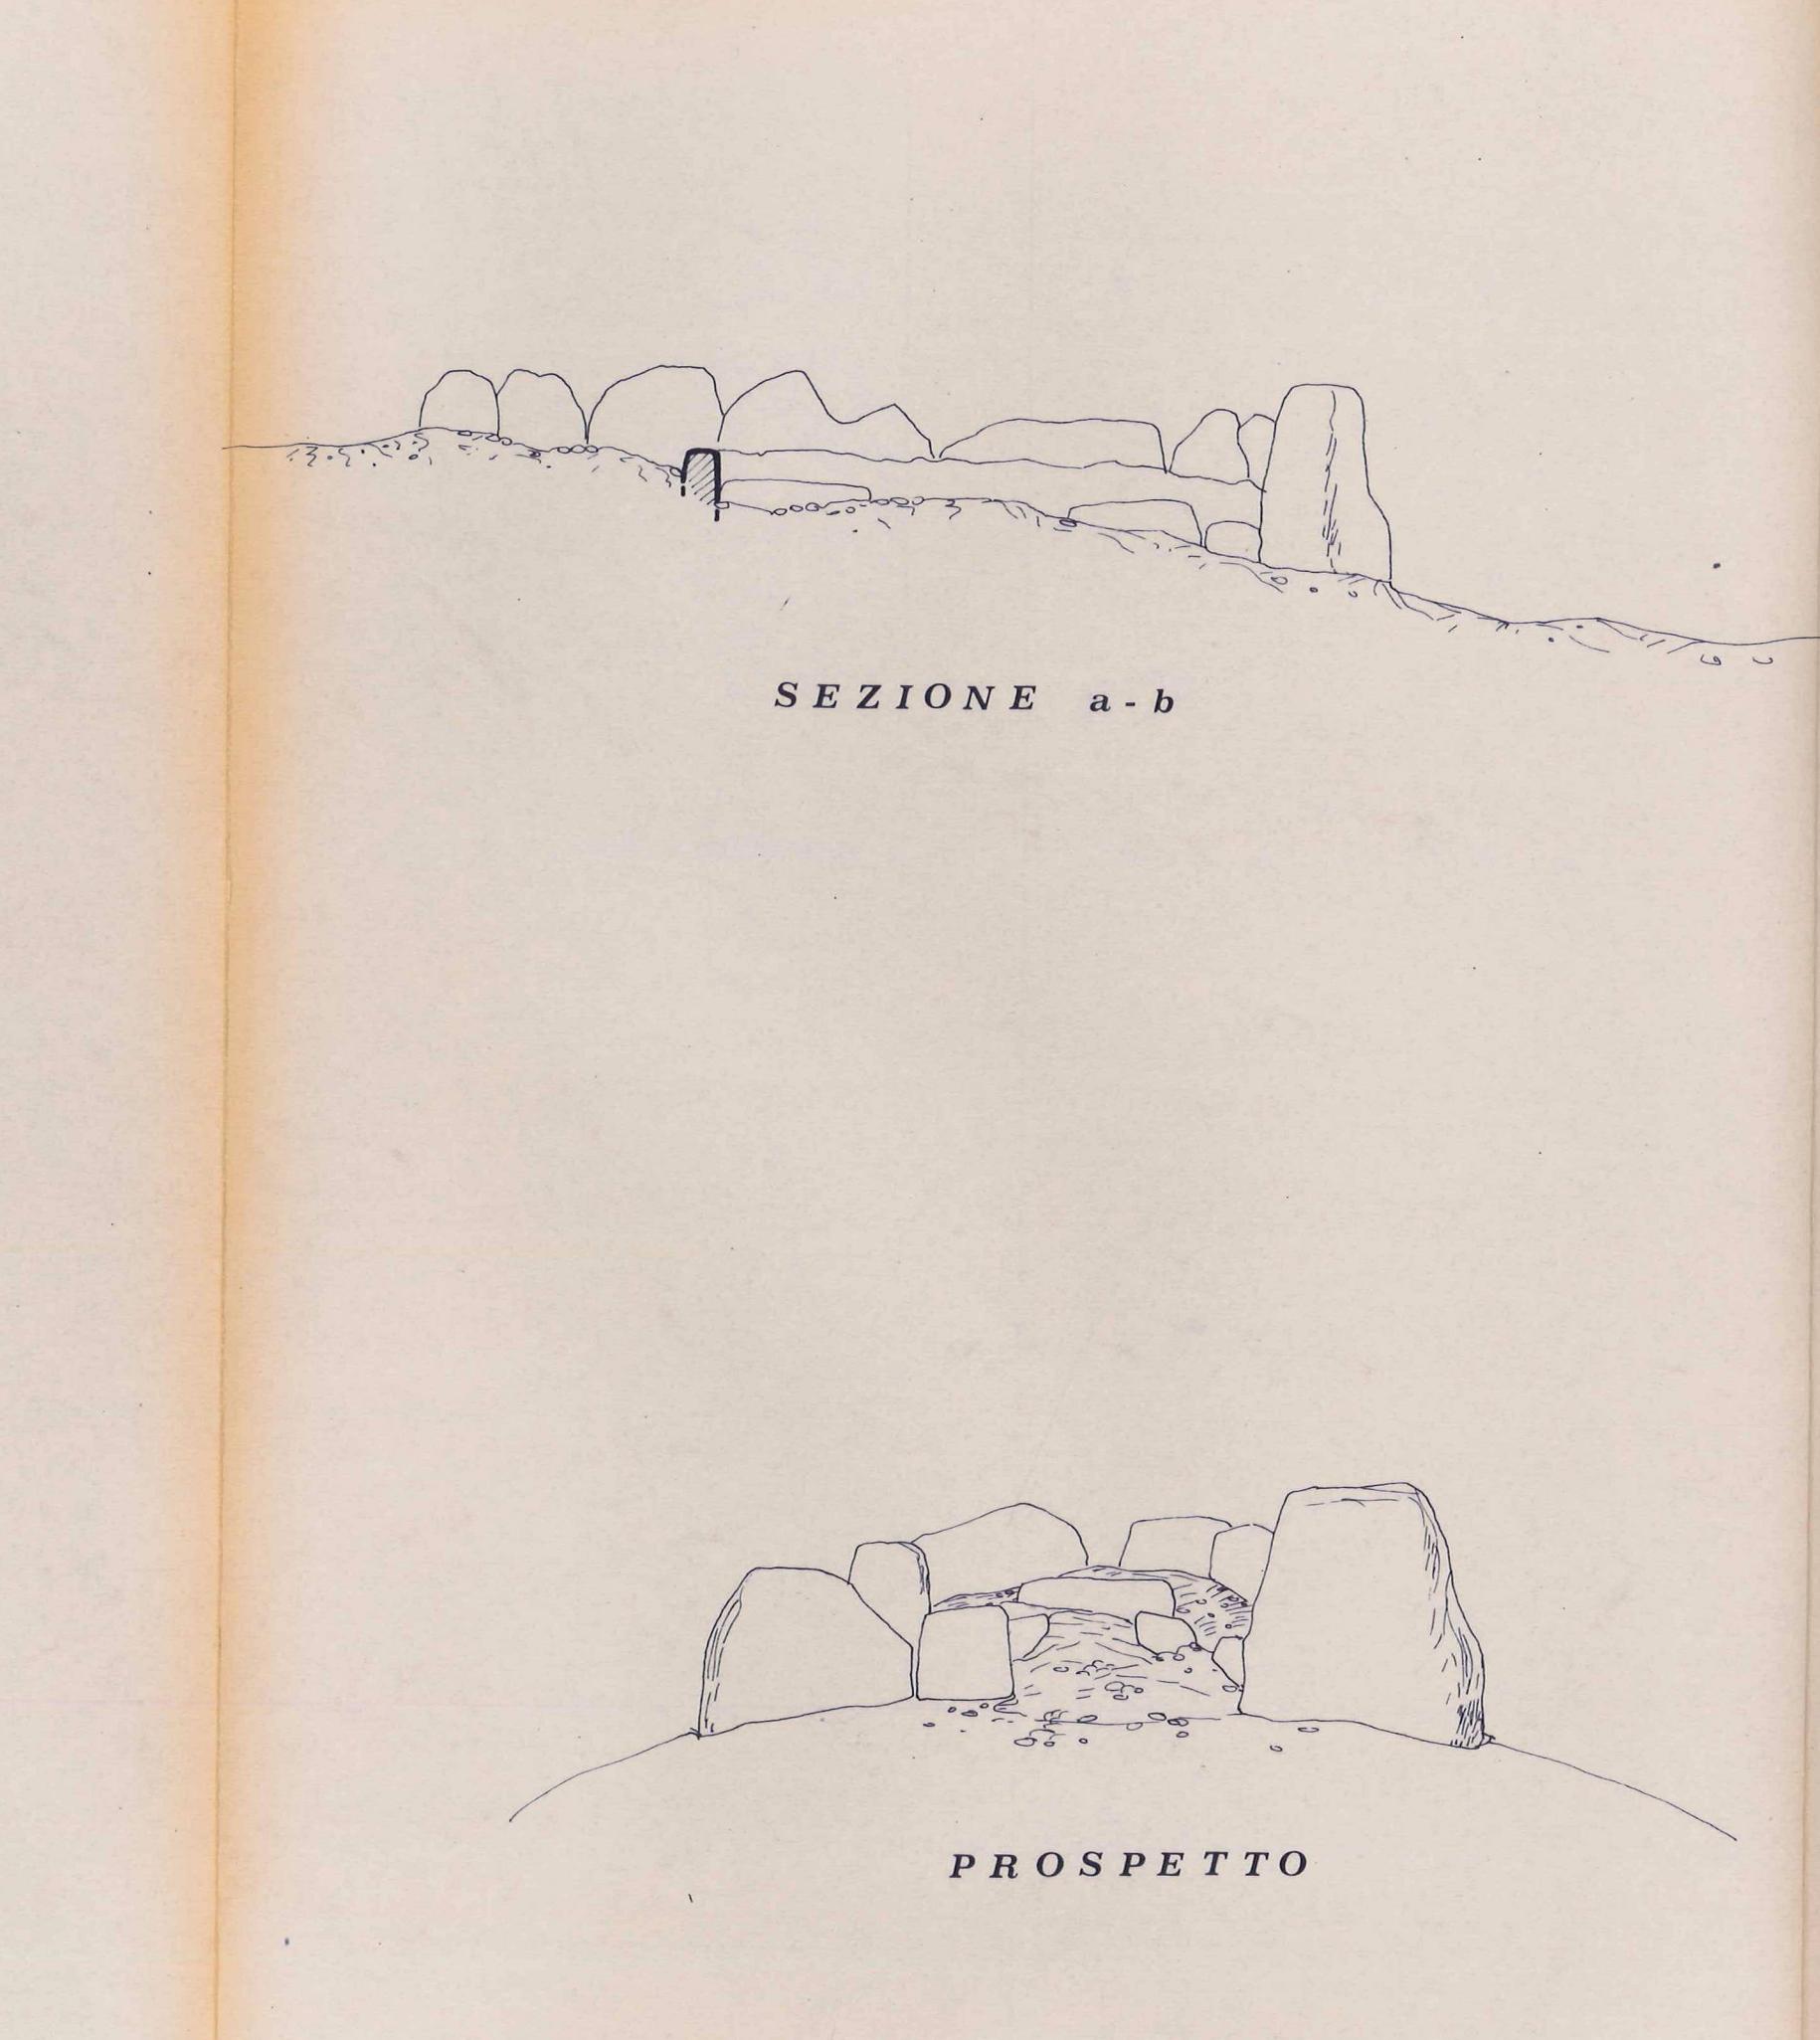

PROSPETTO