

# COMUNE DI BIRORI

(NU)

## PIANO PARTICOLAREGGIATO DEL PATRIMONIO ARCHEOLOGICO ESL. STENTE NEL TERRITORIO COMUNALE.

### CENSIMENTO - VALORIZZAZIONE - FRUIZIONE

REGIONE AUTONOMA DELLA SARDEGNA  
ASSESSORATO AI LAVORI PUBBLICI E URBANISTICA  
ALLEGATO al decreto Assessoriale  
N. 1207/1 del 11 LUG. 1983  
Cagliari, li 11 LUG. 1983  
IL FUNZIONARIO INCARICATO

*[Signature]*  
prof. A. MORAVETTI


indagine conoscitiva, schedatura e documentazione fotografica

rilevamento archeologico e architettonico, cartografia

infrastrutture, norme di attuazione e previsione finanziaria / inquadramento territoriale

prof. F. CARTA

ing. G. MURA

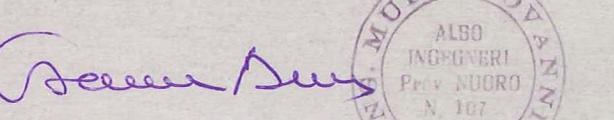

Monumento N° 17 "TOMBA DI CICANTI NOAZZA II"

Pianta - Sezione - Prospetto

scala 1:50

**22**

ottobre 1982


### TOMBA DI GIGANTE

#### NOAZZA II


disegni in scala

1 : 10 000


1 : 50

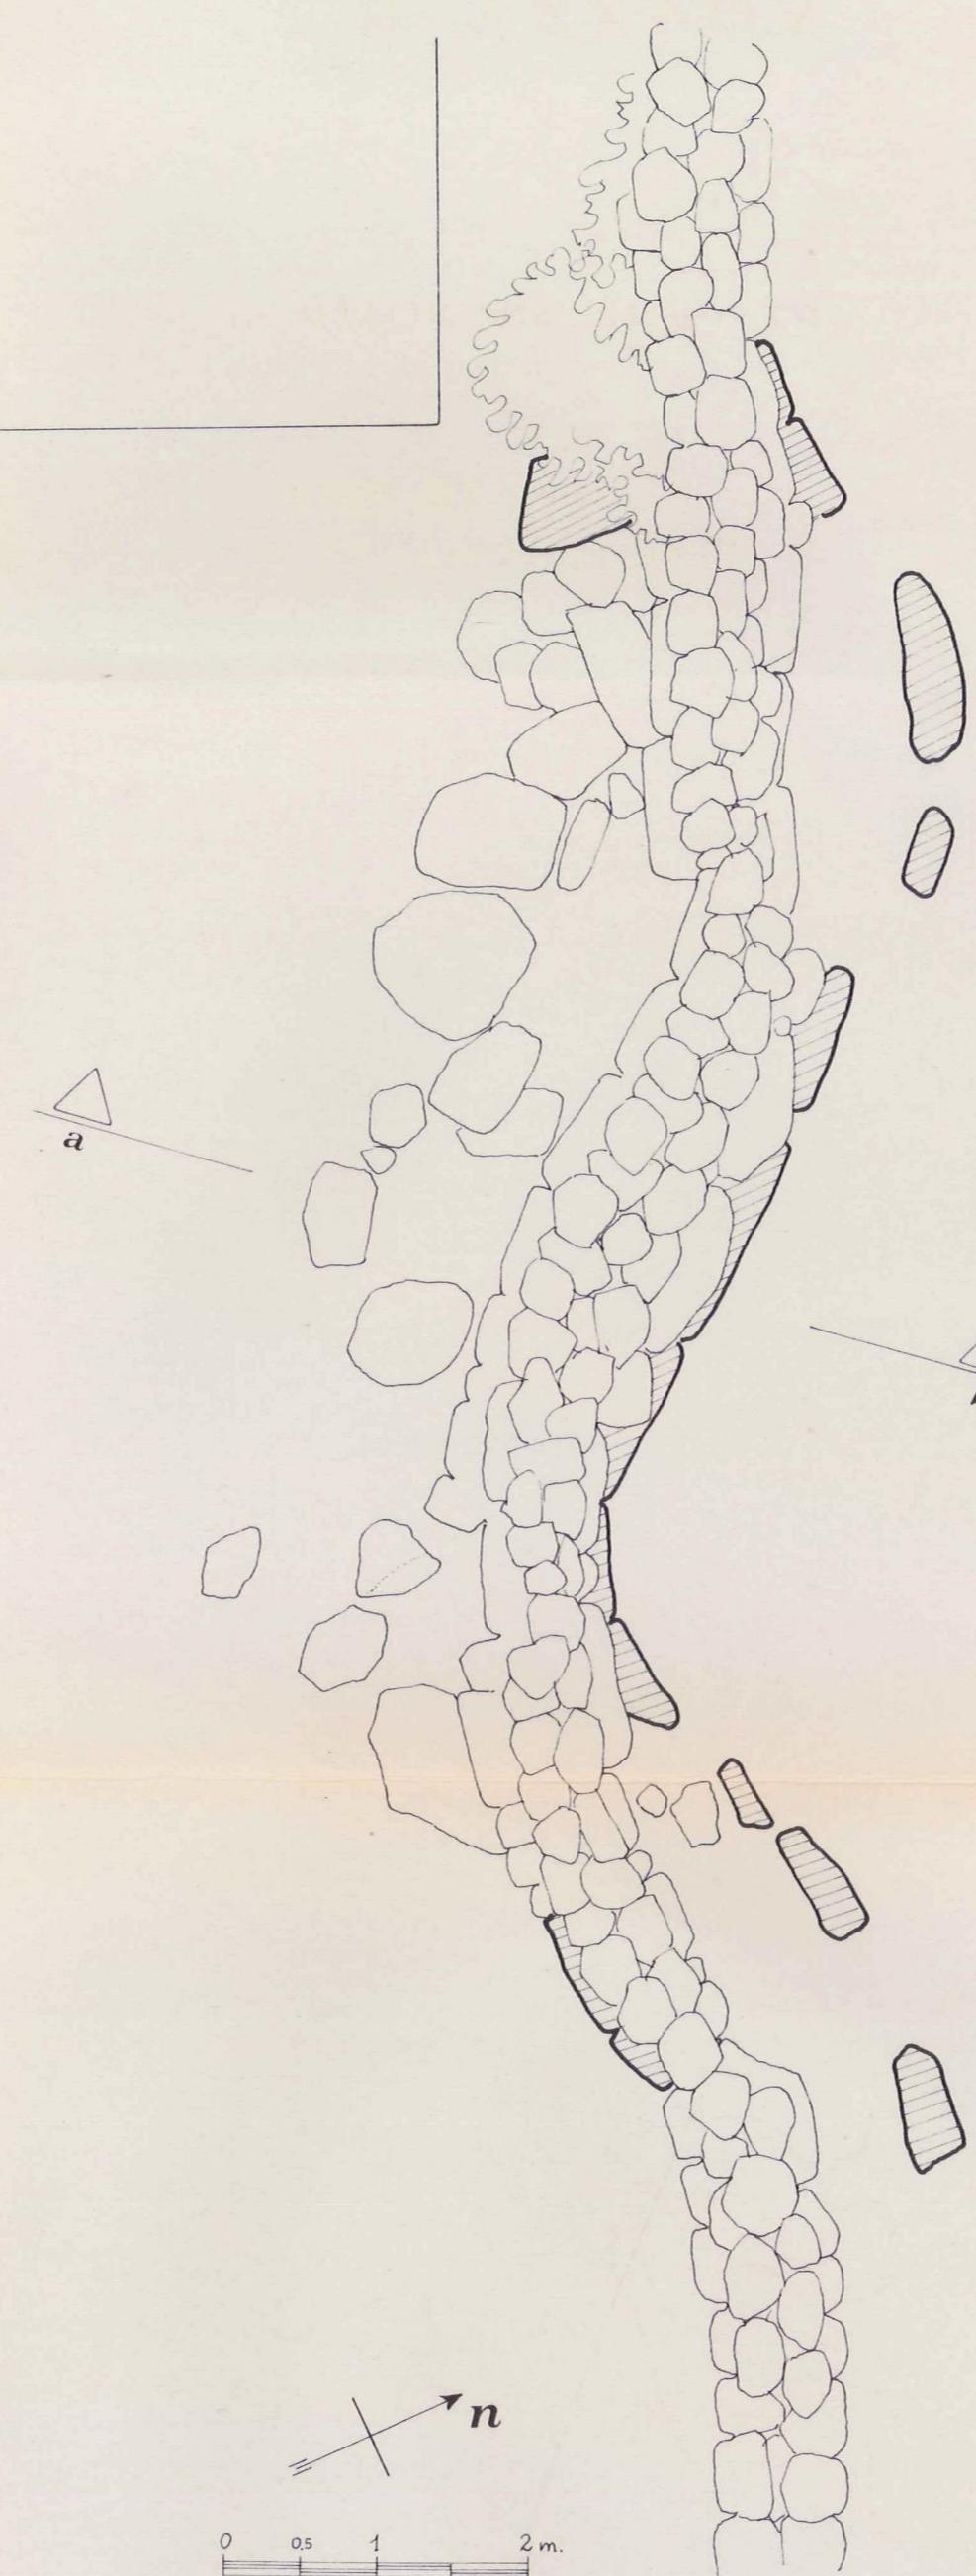


p i a n t a

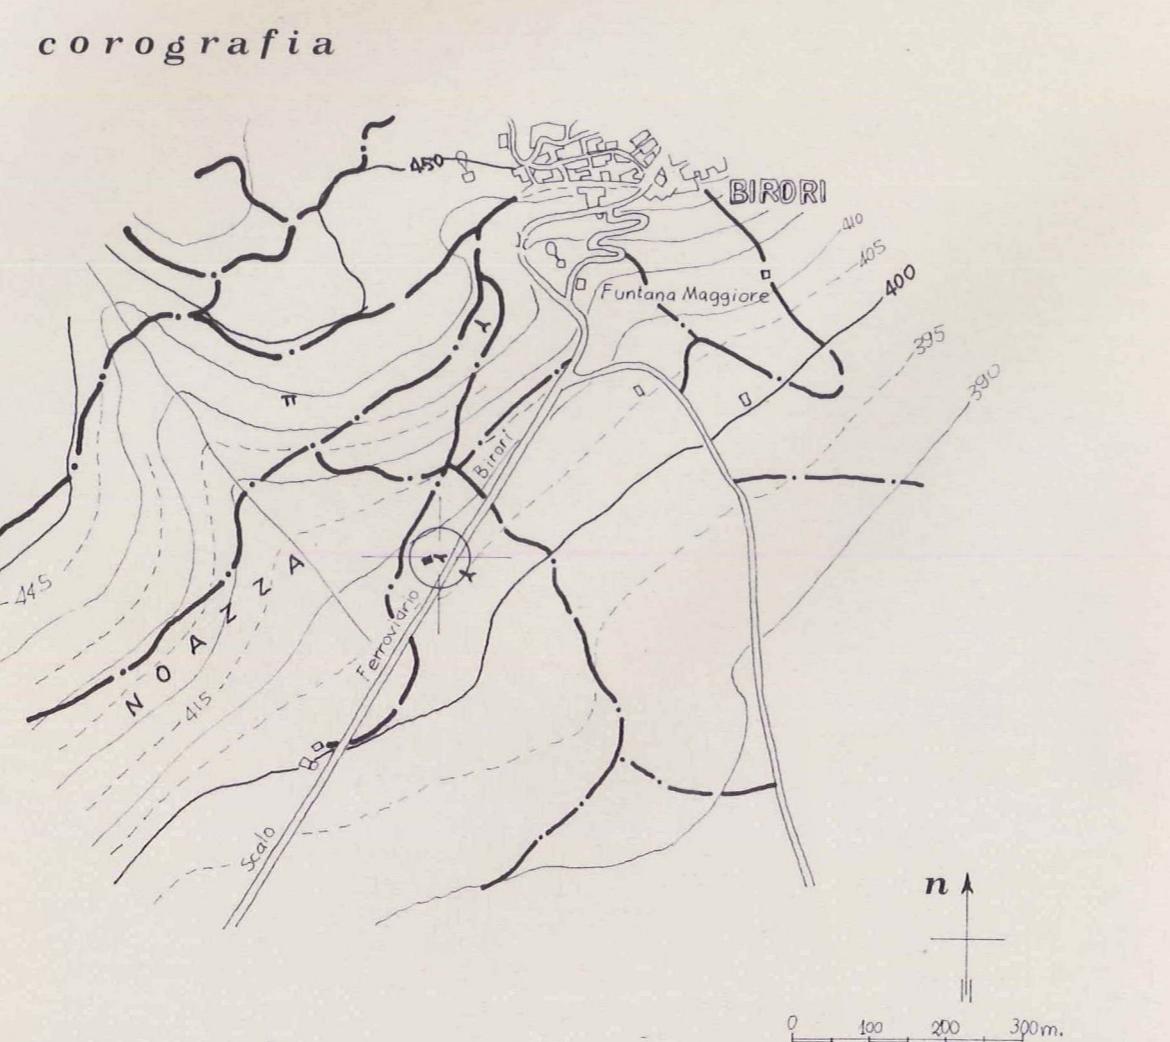

c o r o g r a f i a

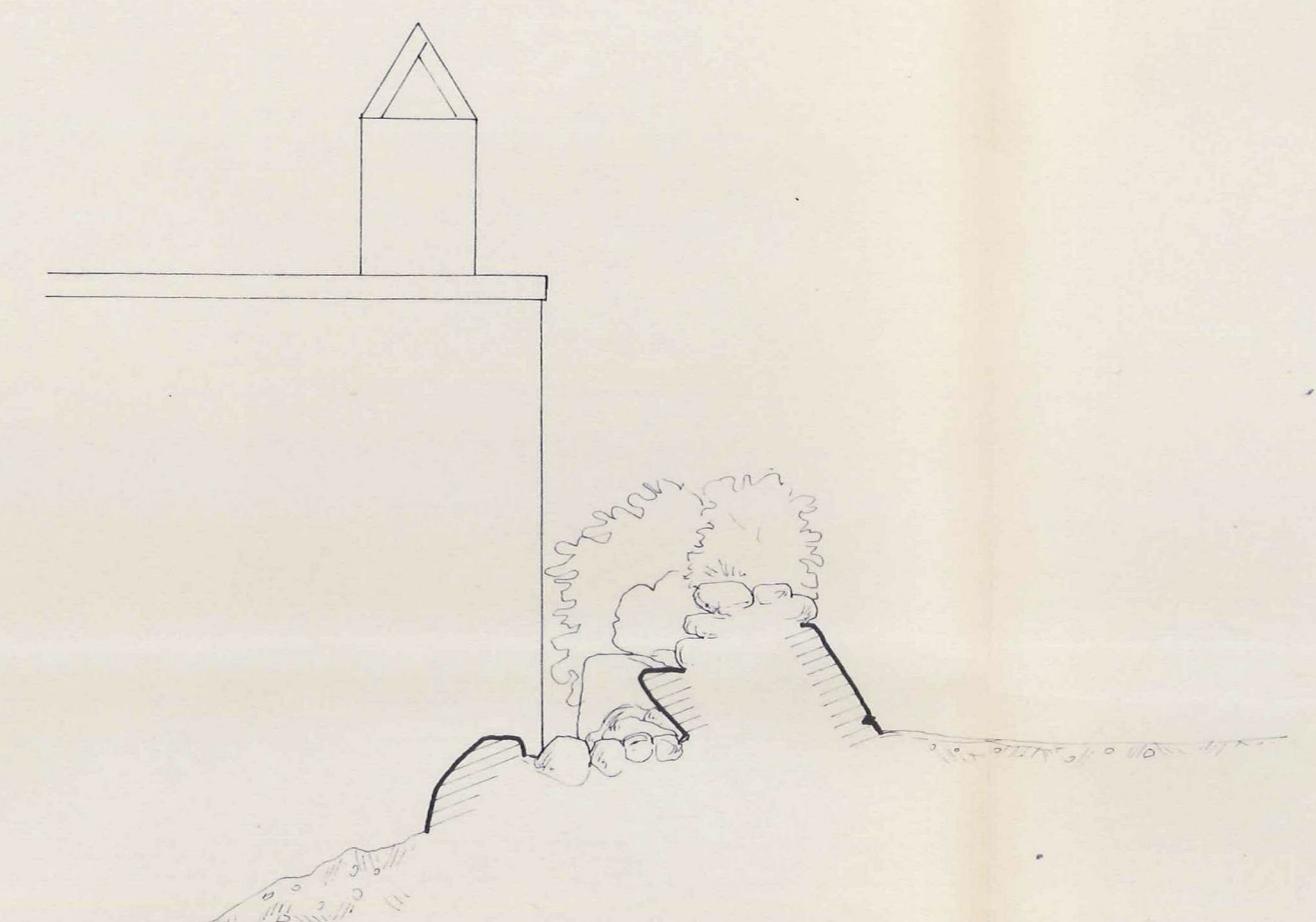

s e z i o n e a-b

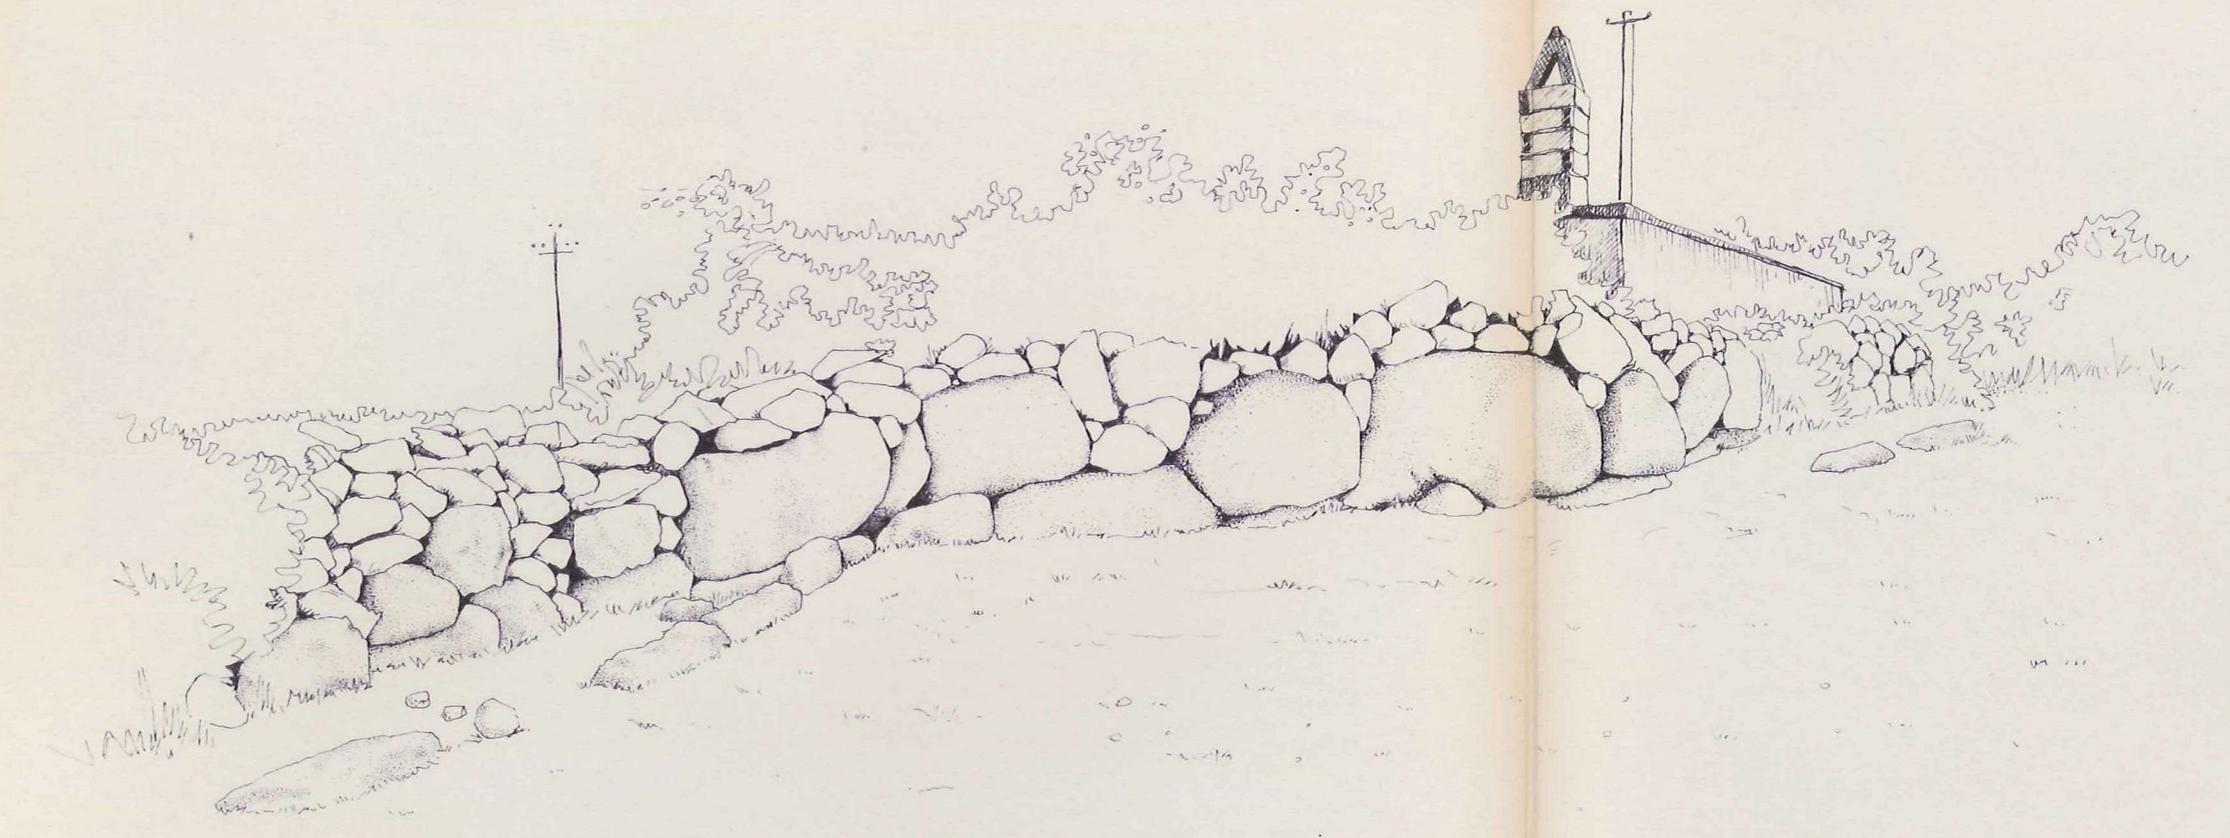

p r o s p e t t o