

COMUNE DI BIRORI (NU)

PIANO PARTICOLAREGGIATO DEL PATRIMONIO ARCHEOLOGICO ESL. STENTE NEL TERRITORIO COMUNALE.

CENSIMENTO - VALORIZZAZIONE - FRUIZIONE

REGIONE AUTONOMA DELLA SARDEGNA

ASSESSORATO AI LAVORI PUBBLICI E ALL'EDILIZIA

ALLEGATO al decreto ministeriale

N. 420/PL del 11 LUG. 1983

Cagliari, il 11 LUG. 1983

IL FUNZIONARIO INCARICATO

indagine conoscitiva, schedatura e documentazione fotografica

prof. A. MORAVETTI

rilevamento archeologico e architettonico, cartografia

prof. F. CARTA

infrastrutture, norme di attuazione e previsione finanziaria / inquadramento territoriale

ing. G. MURA



23

Monumento n° 13 "TOMBA DI GIGANTI NOAZZA III o LASSIA"

Pianta - Sezioni - Veduta Prospettica

scala 1:50

ottobre 1982

TOMBA DI GIGANTE



NOAZZA III o LASSIA

DISEGNI IN SCALA

I: 10 000

I: 50

SEZIONE a - b

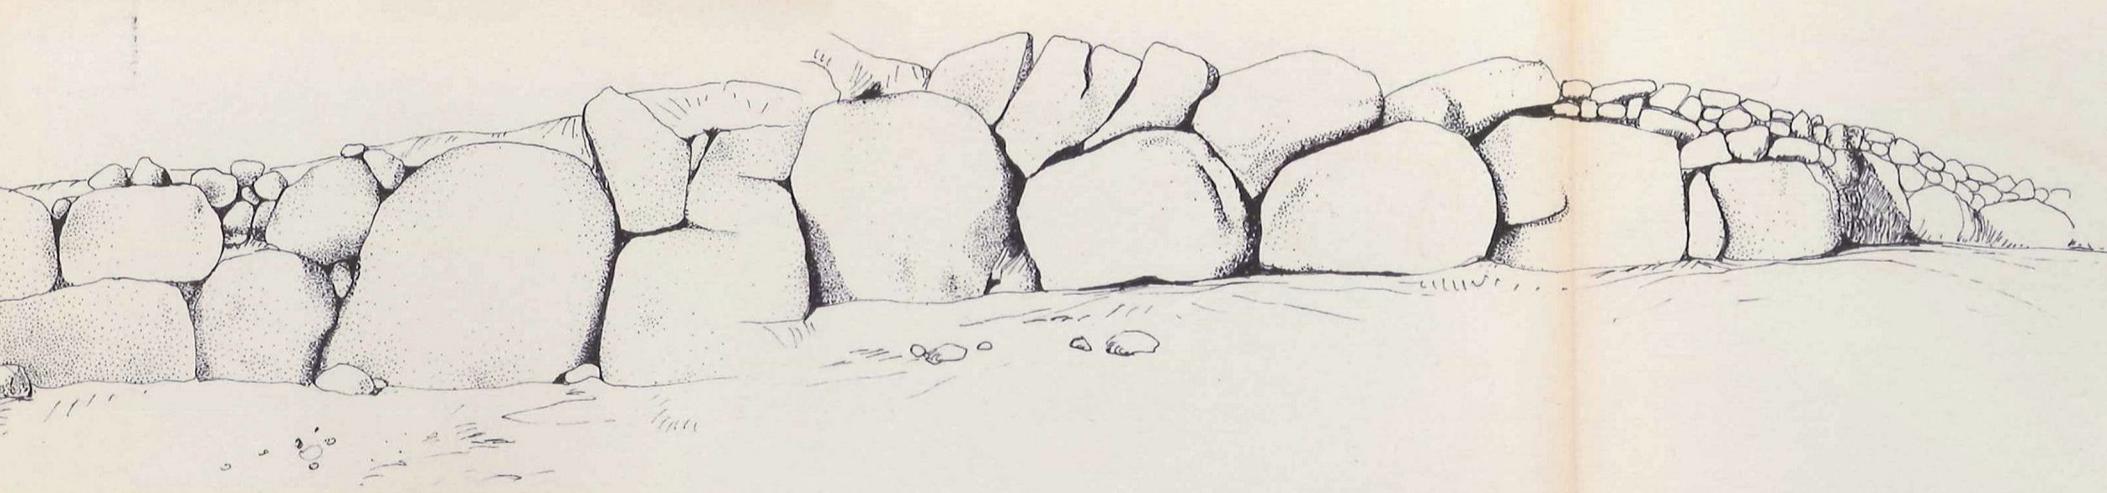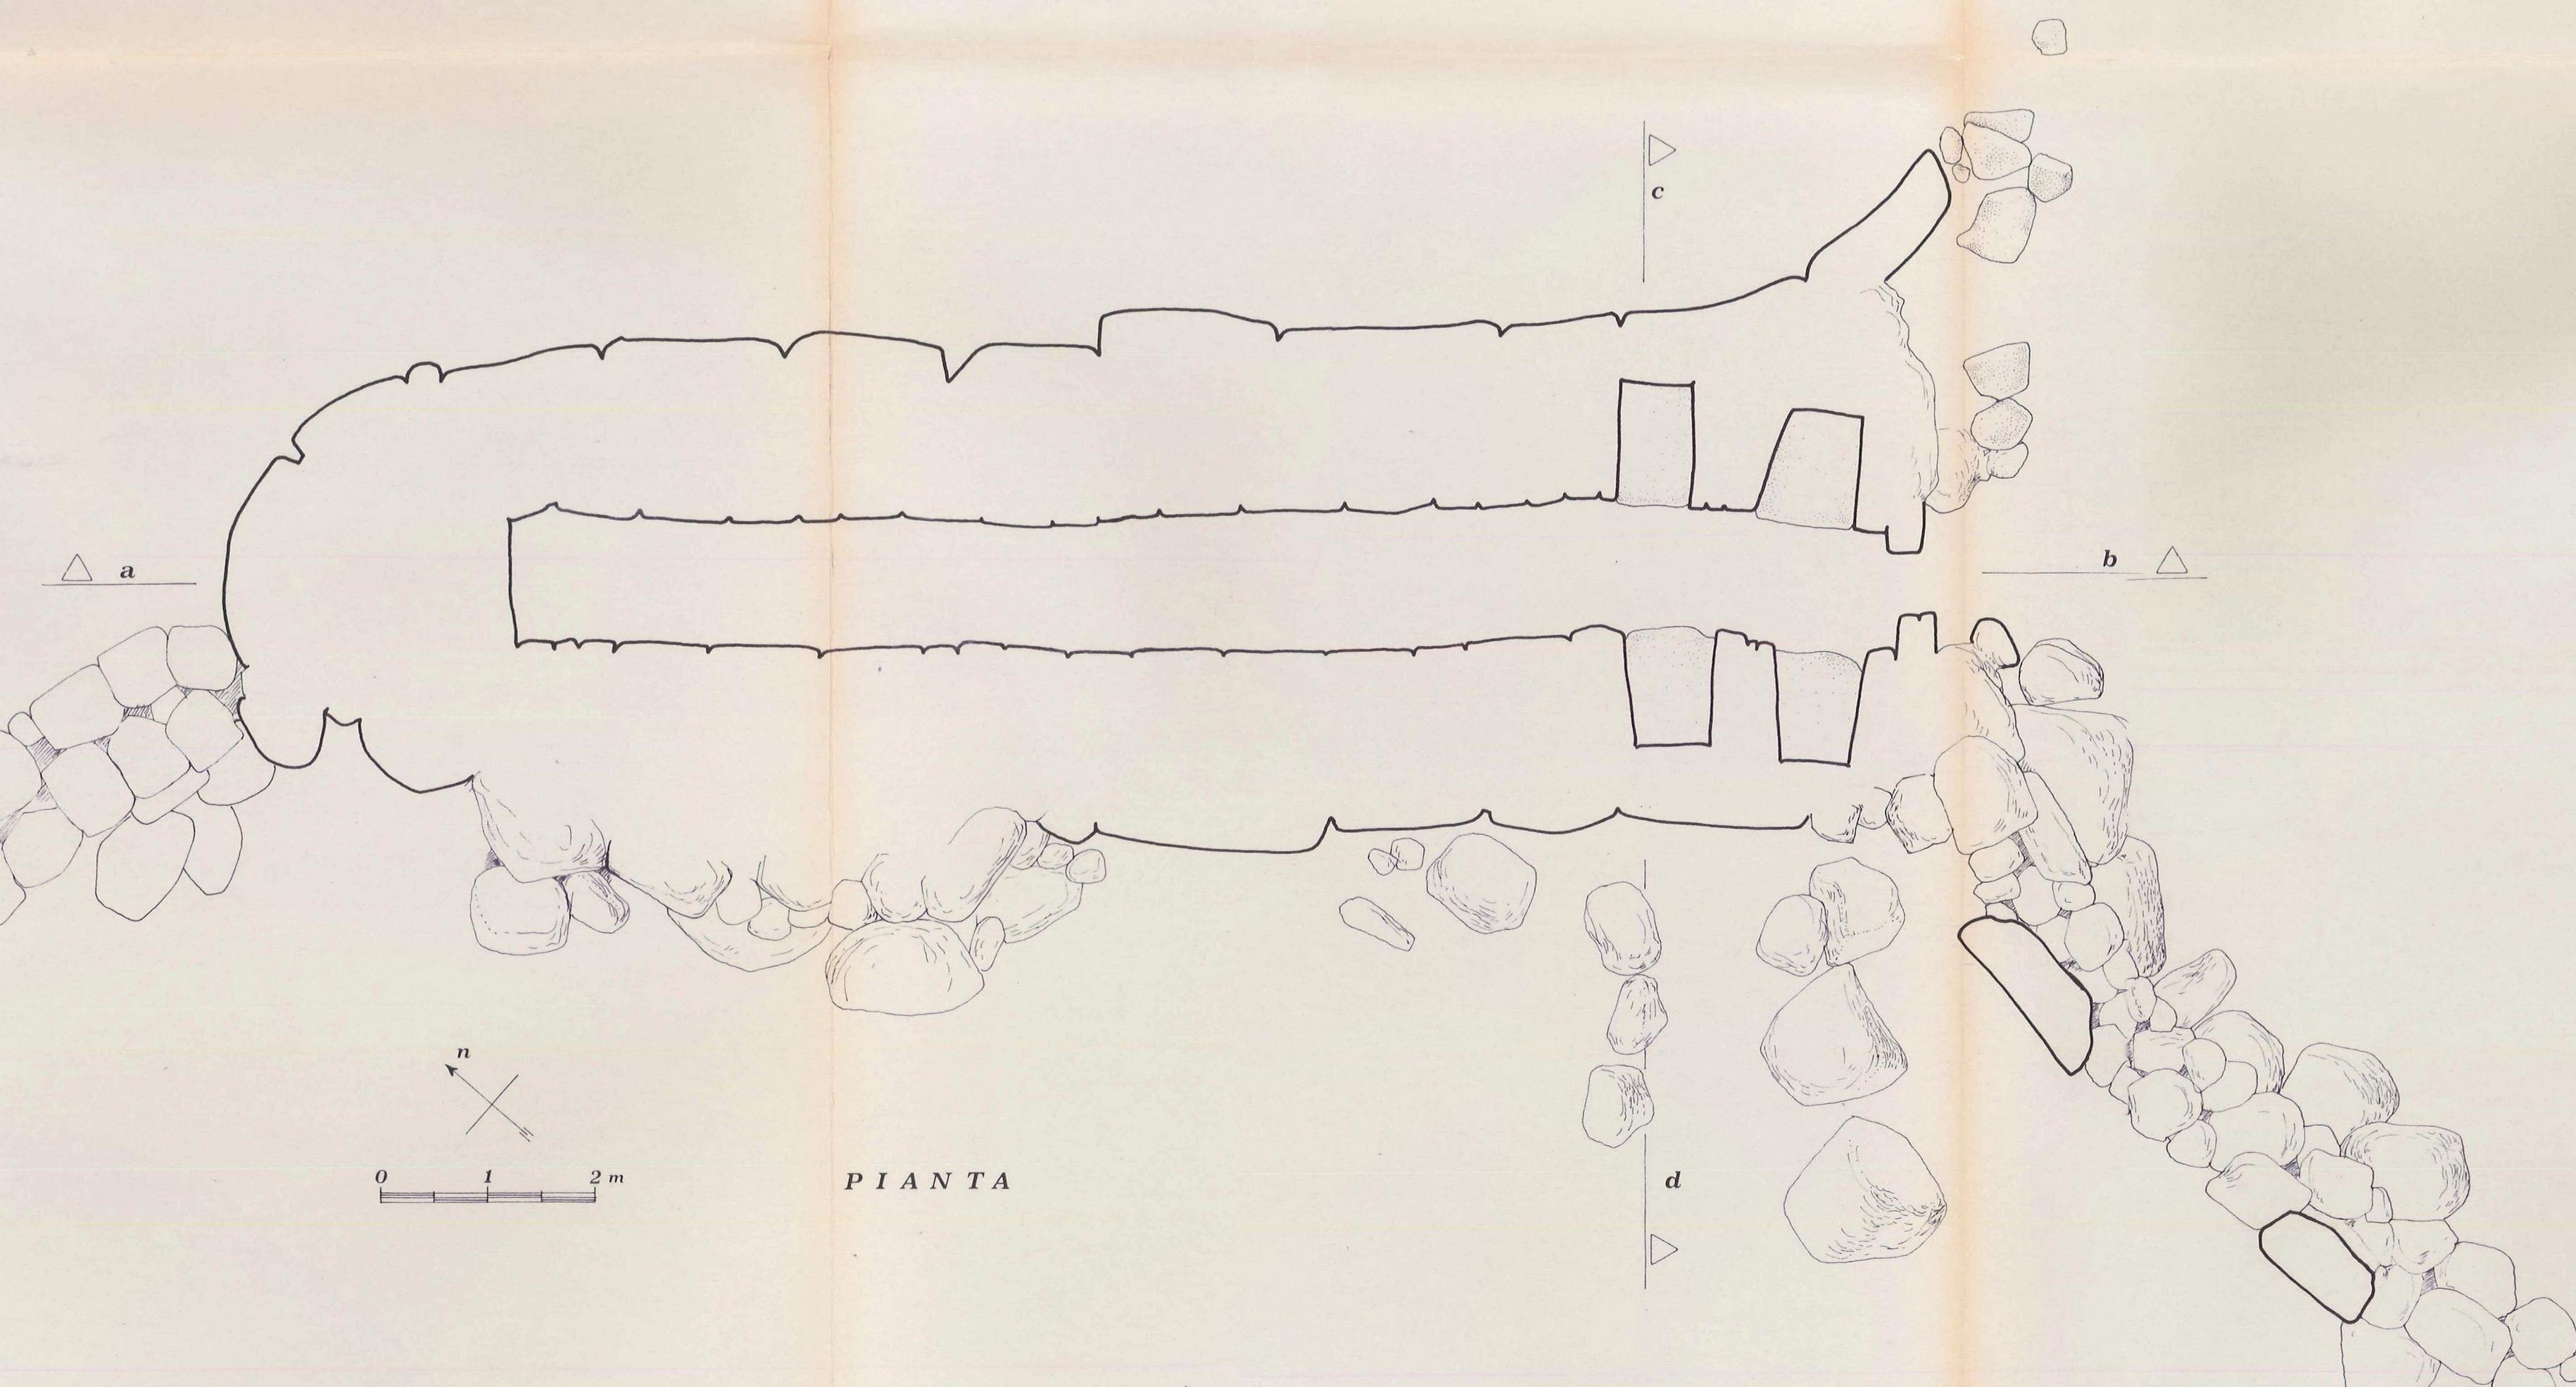


VEDUTA PROSPETTICA


0

1

2 m

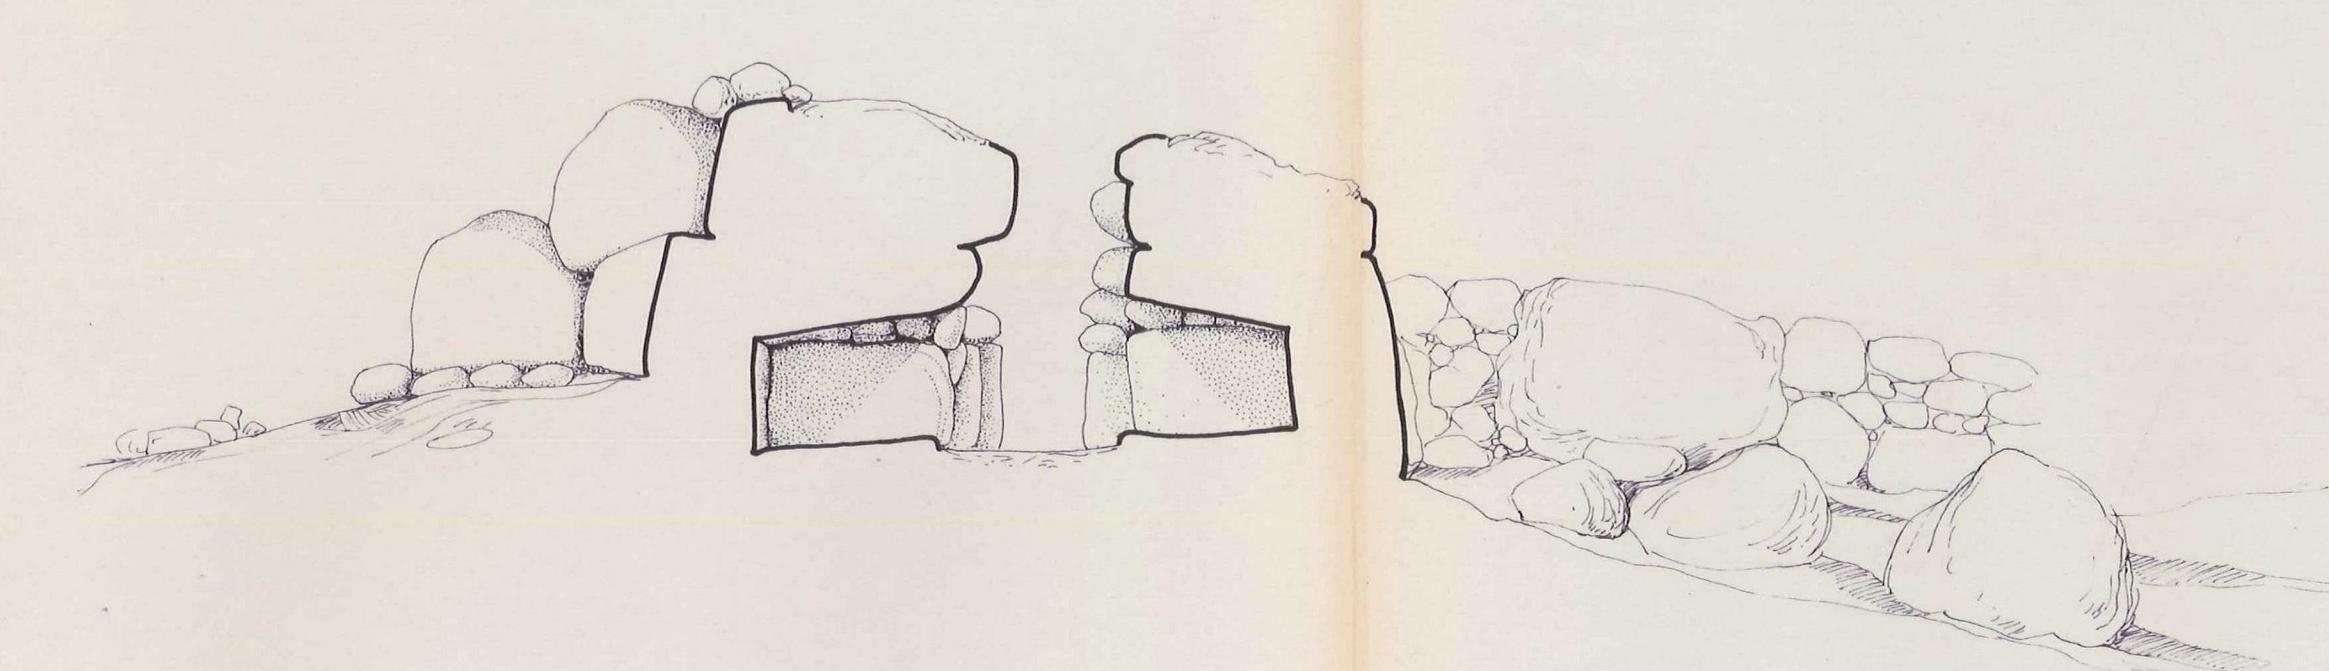

SEZIONE c - d

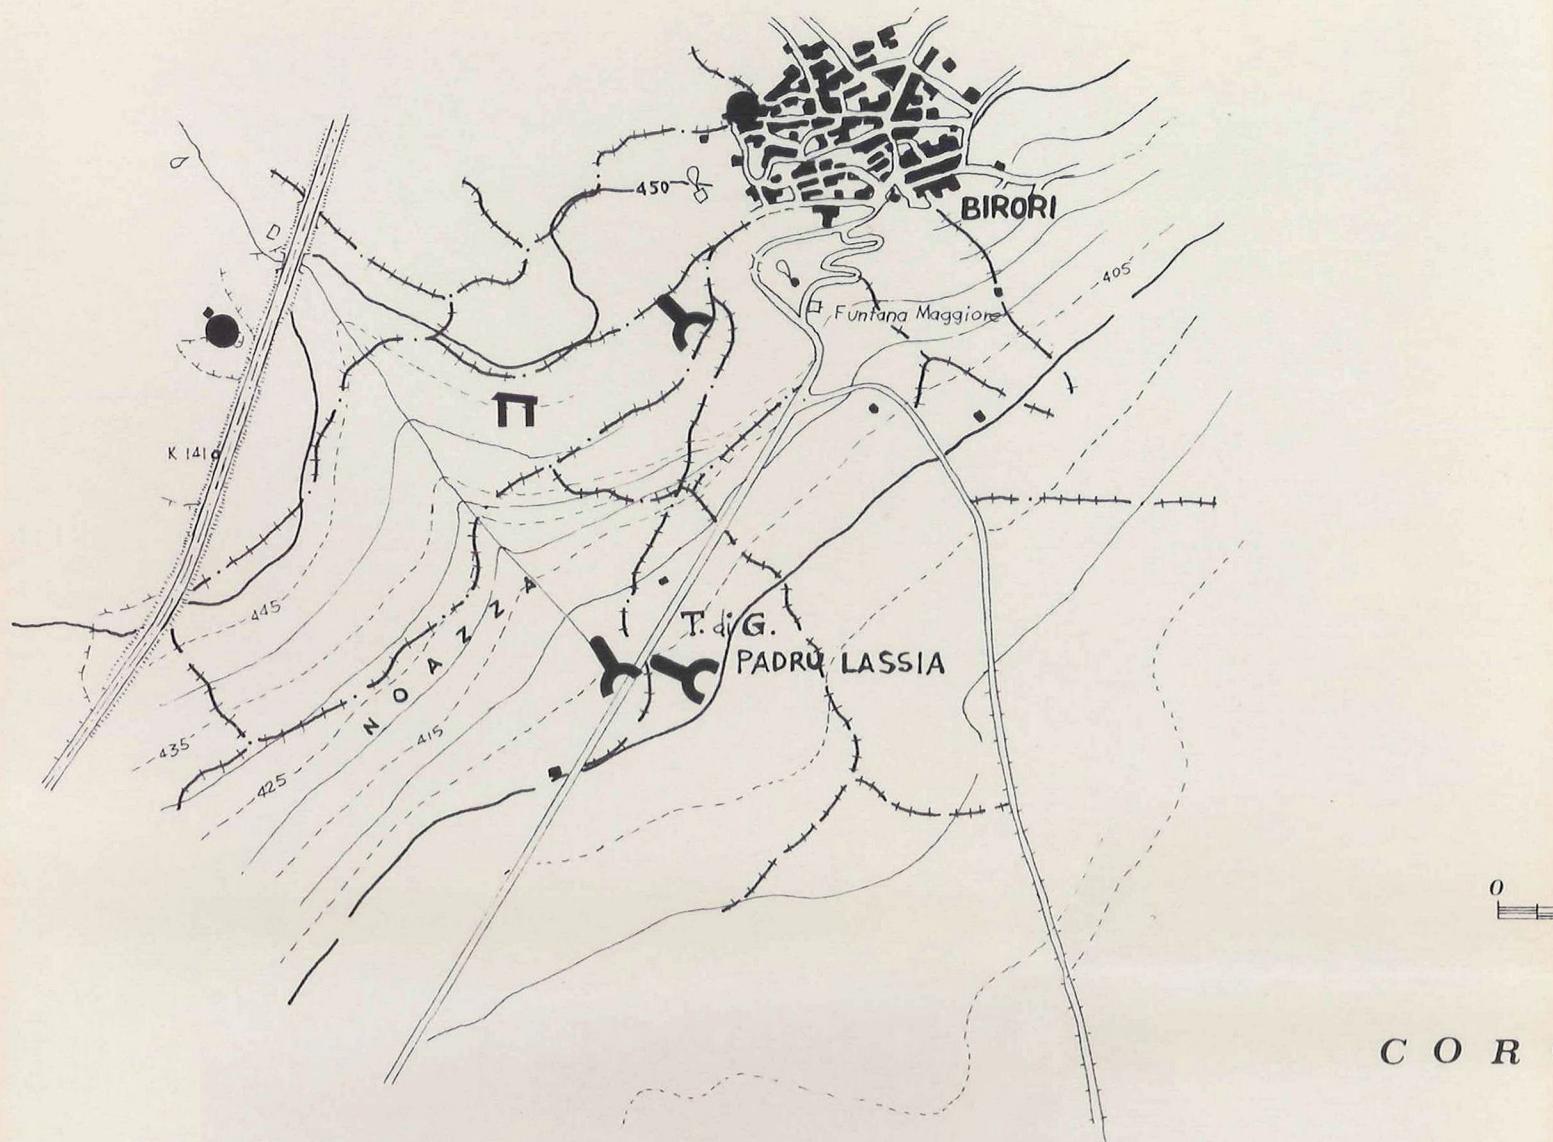

COROGRAFIA