

PIANO PARTICOLAREGGIATO DEL PATRIMONIO ARCHEOLOGICO ESISTENTE NEL TERRITORIO COMUNALE.

CENSIMENTO - VALORIZZAZIONE - FRUIZIONE

REGIONE AUTONOMA DELLA SARDEGNA  
ASSESSORATO REGIONALE DEL MONUMENTO E URBANISTICA  
ALL'ED. (V) n° 10 del 1983  
N. 427/84 del 11 LUG. 1983  
Cagliari, 11 LUG. 1983  
IL FUNZIONARIO INCARICATO

prof. A. MORAVETTI

prof. F. CARTA

ing. G. MURA

indagine conoscitiva, schedatura e documentazione fotografica

rilevamento archeologico e architettonico, cartografia

infrastrutture, norme di attuazione e previsione finanziaria / inquadramento territoriale

Monumento N° 23 "NURAGHE ODETTA II"

Pianta - Veduta Prospettica - Sezioni

scala 1:50


28

ottobre 1982


NURAGHE

ODETTA II

DISEGNI IN SCALA  
1:10.000  
1:50

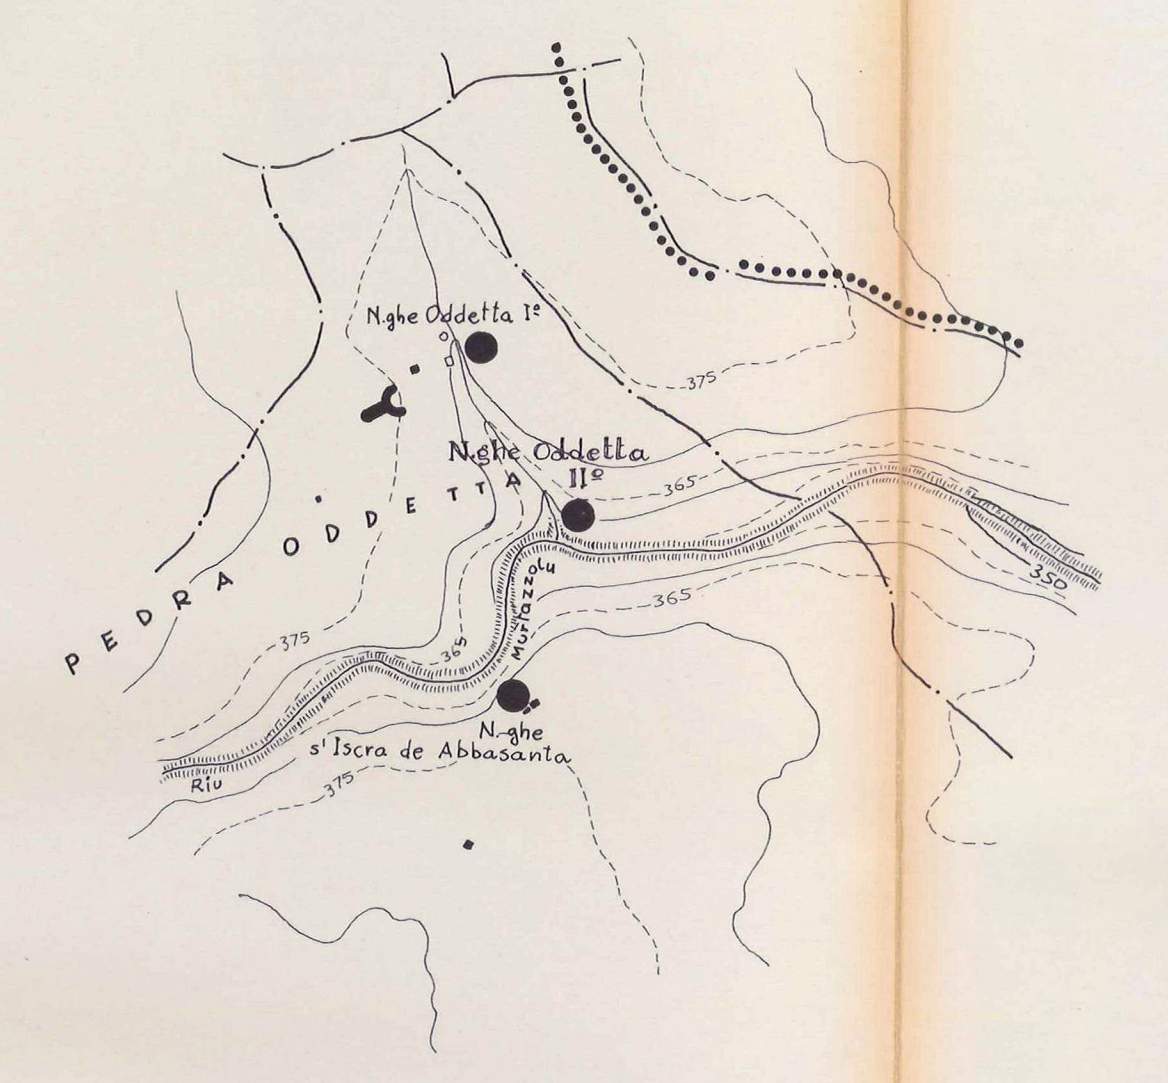


COROGRAFIA

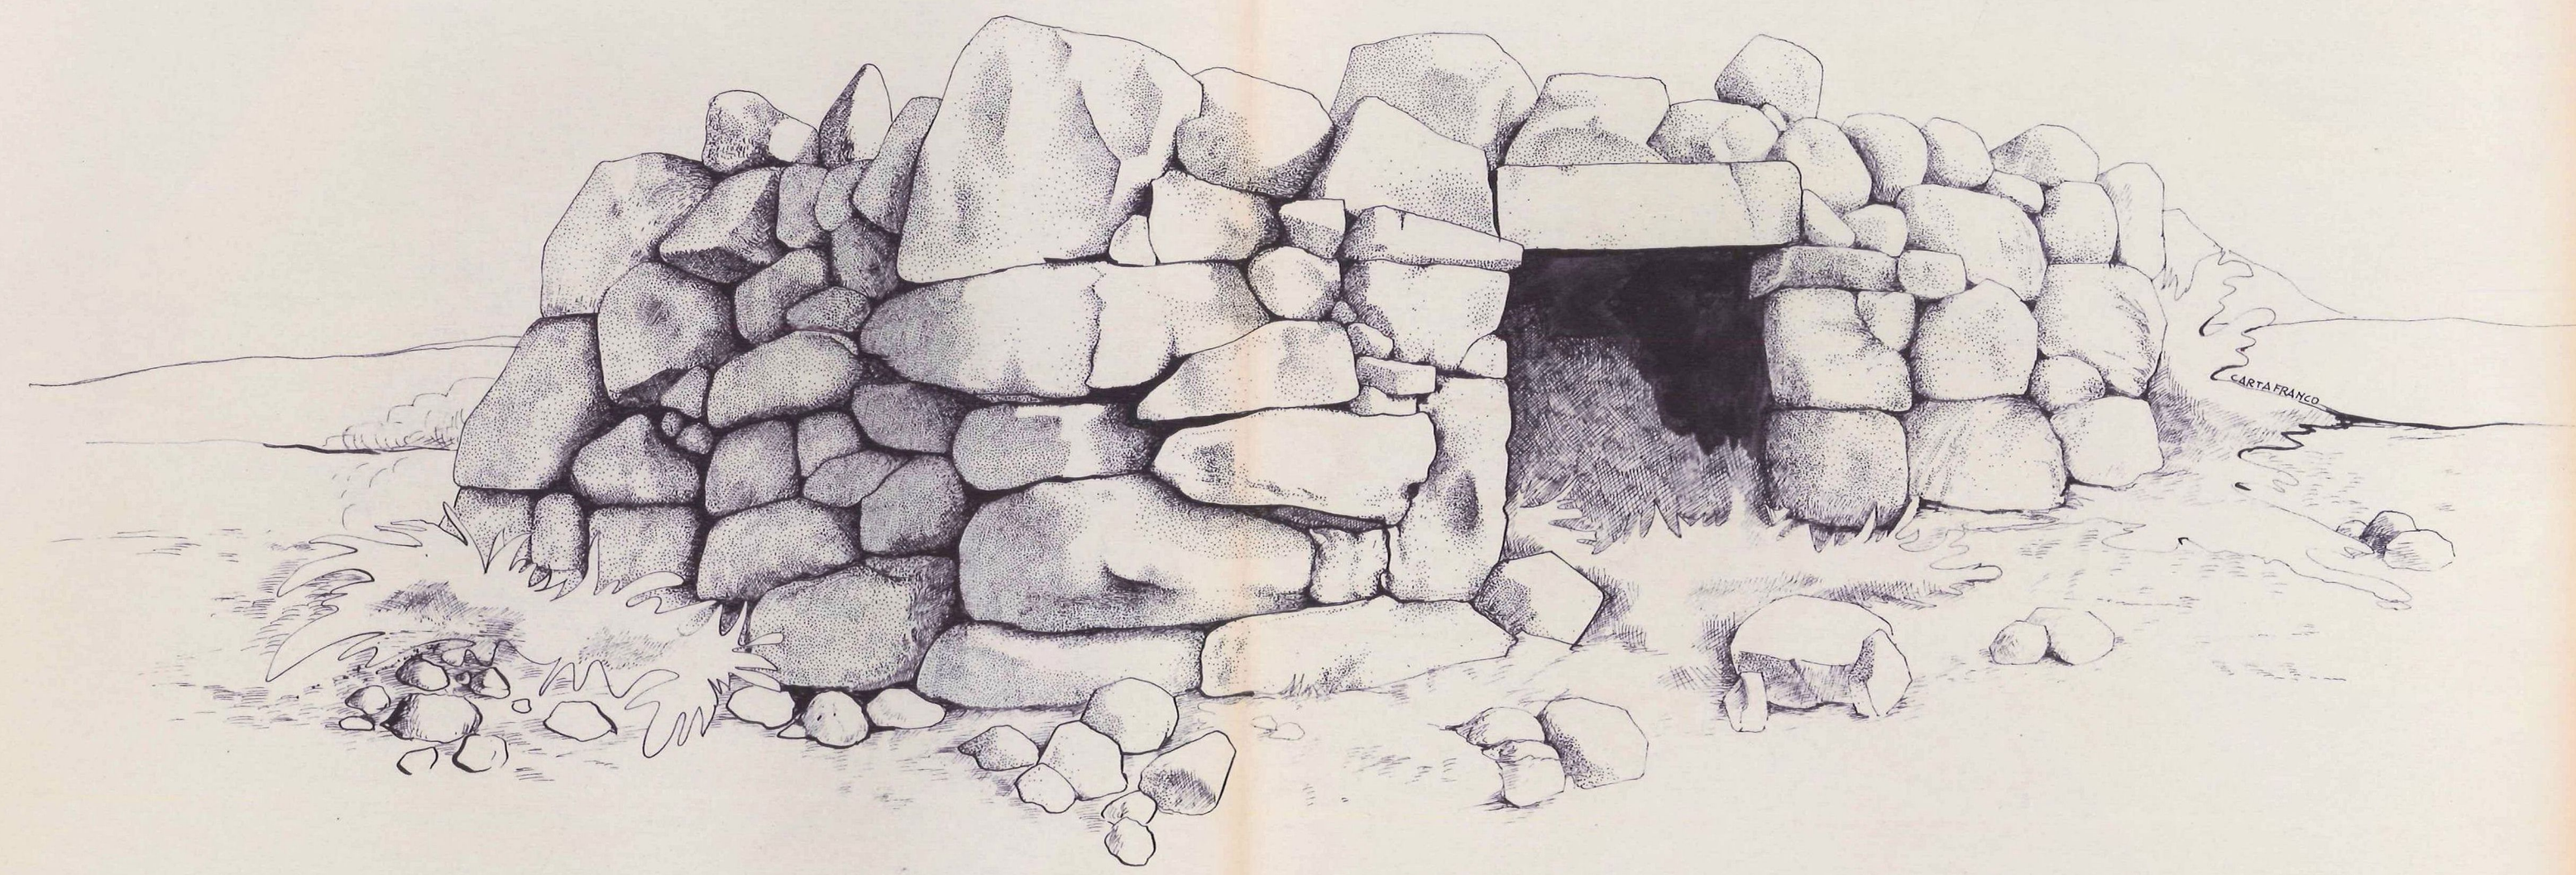


VEDUTA PROSPETTICA



PIANTA

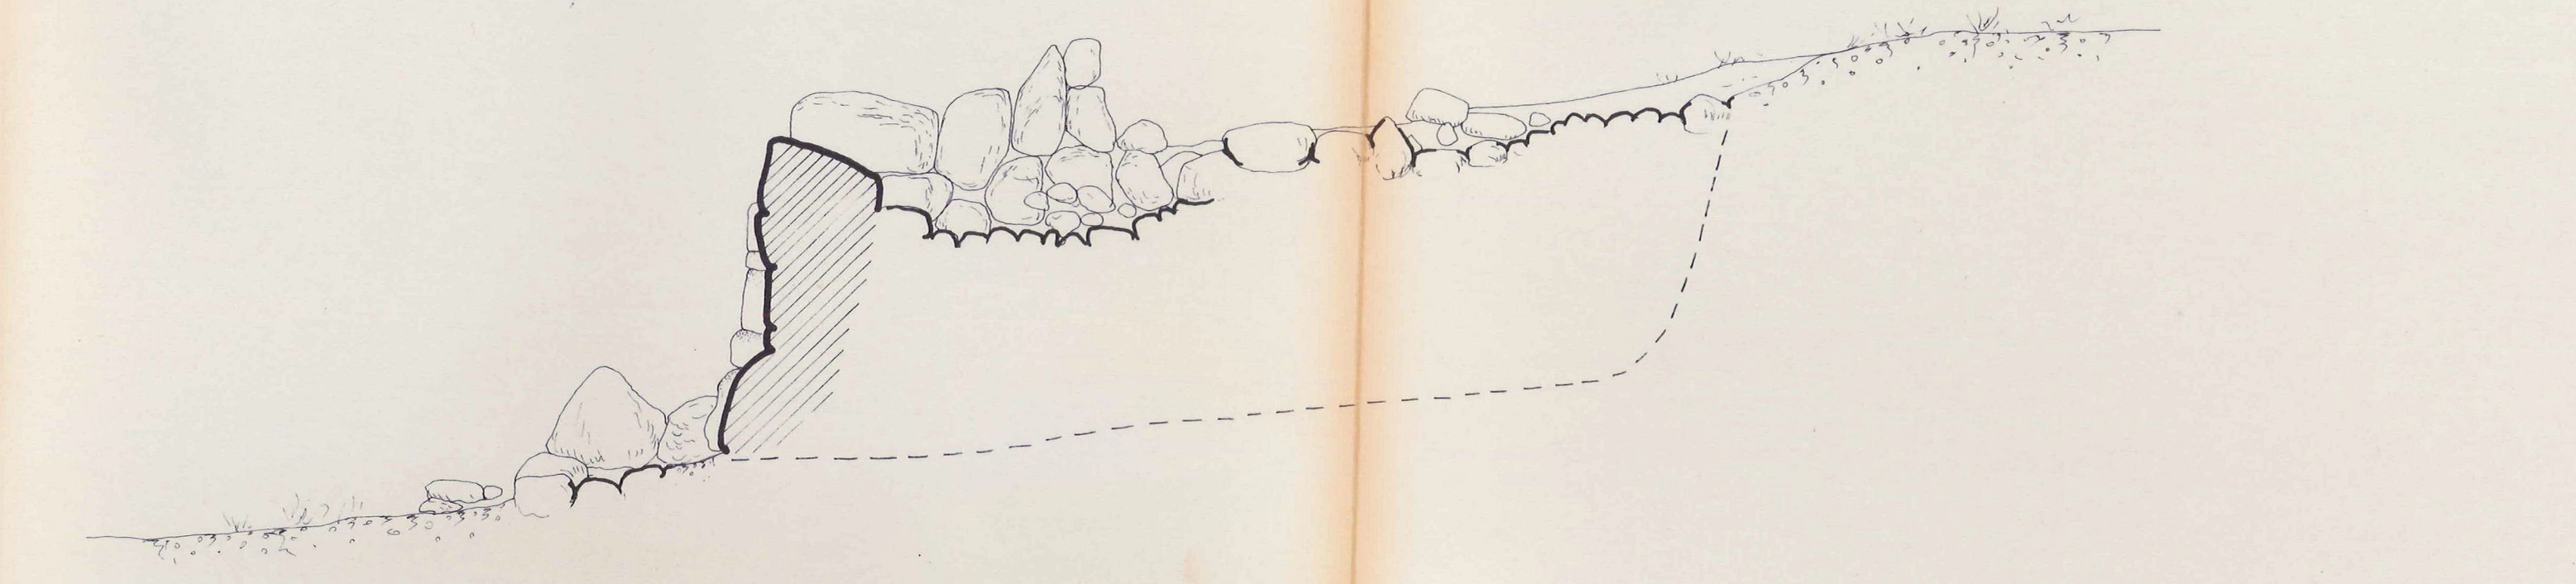

SEZIONE a-b

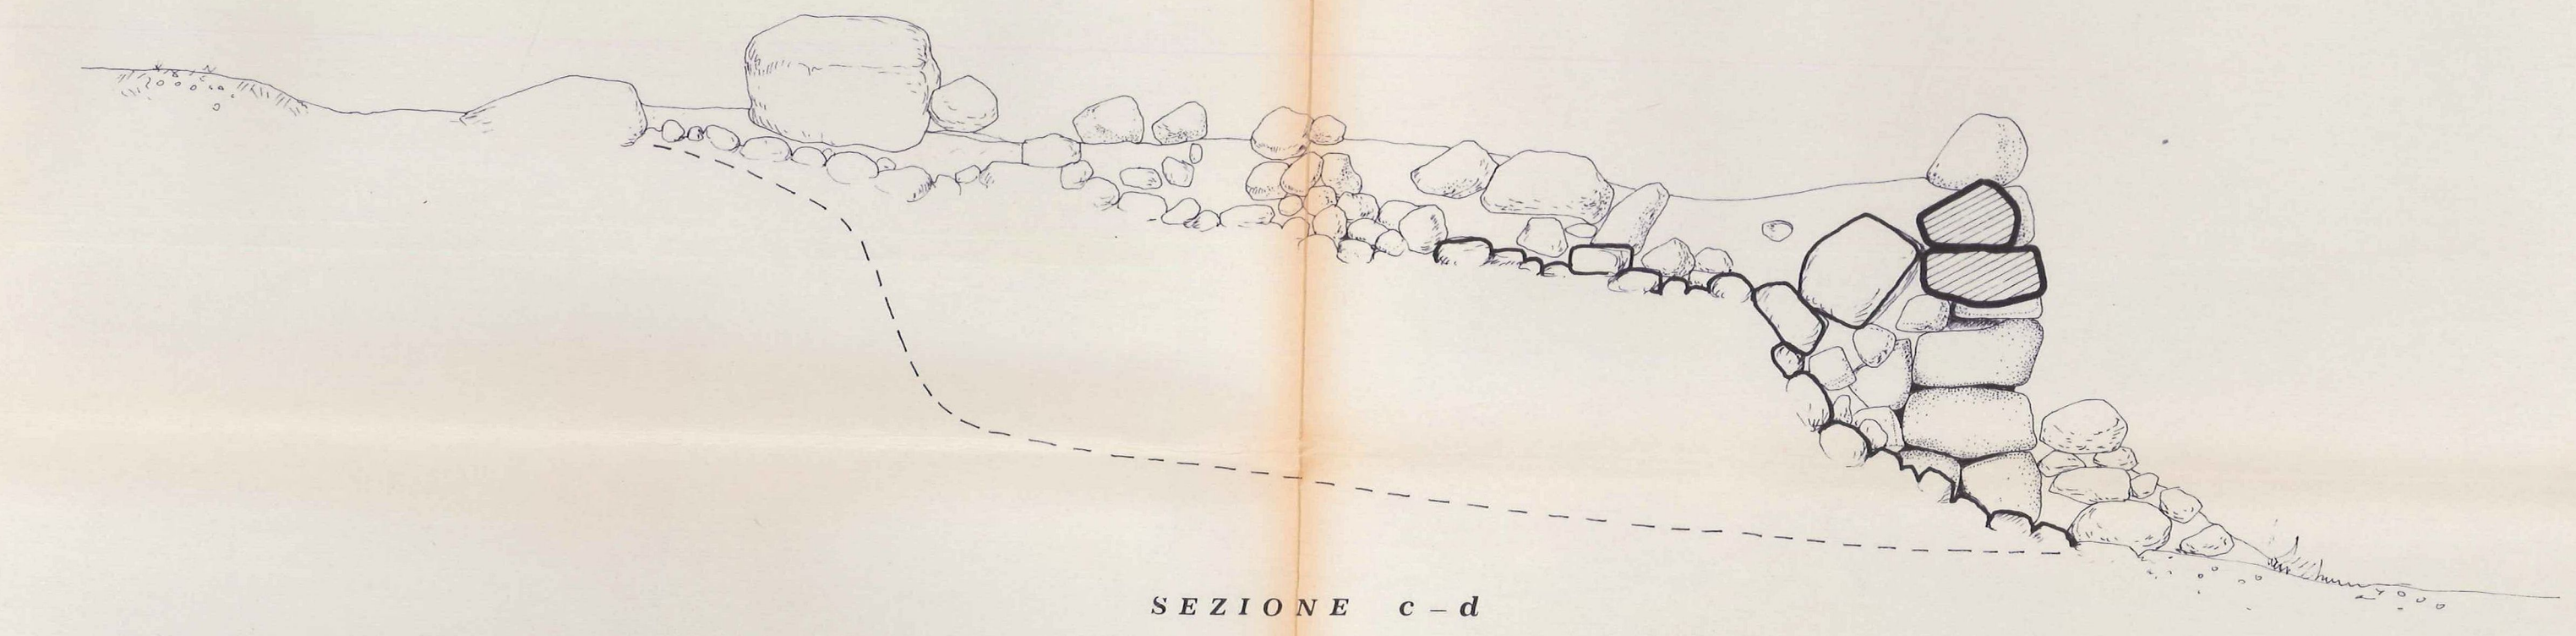

SEZIONE c-d



SEZIONE e-f