


COMUNE DI BIRORI (NU)

PIANO PARTICOLAREGGIATO DEL PATRIMONIO ARCHEOLOGICO ESISTENTE NEL TERRITORIO COMUNALE.

CENSIMENTO - VALORIZZAZIONE - FRUIZIONE


REGIONE AUTONOMA DELLA SARDEGNA
ASSESSORATO REGIONALE DEL PATRIMONIO ARCHEOLOGICO
ALLEGATO al decreto Assessoriale 11/06/1983
N. 1207/4 del 11/06/1983
Cagliari, li 11/06/1983
IL FUNZIONARIO INCARICATO

- ☐ indagine conoscitiva, schedatura e documentazione fotografica prof. A. MORAVETTI
- ☐ rilevamento archeologico e architettonico, cartografia prof. F. CARTA
- ☐ infrastrutture, norme di attuazione e previsione finanziaria / inquadramento territoriale ing. G. MURA

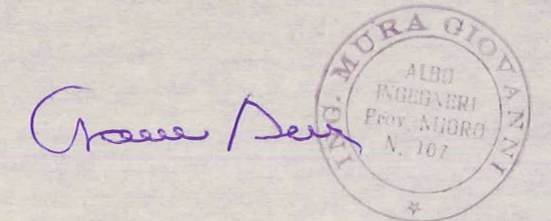


35	Monumento N° 31 "DOMUS DE JANAS SERRAS"	
	Pianta - Sezione - Prospetto	scala 1:25 - 1:20



DOMUS
serr as

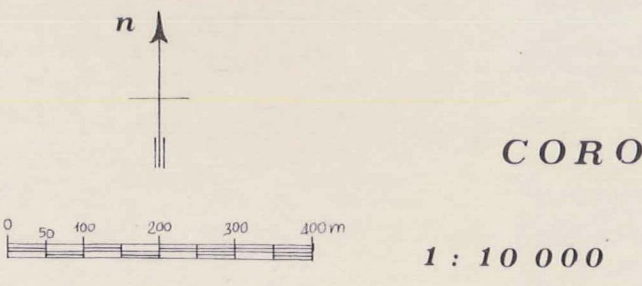


COROGRAFIA

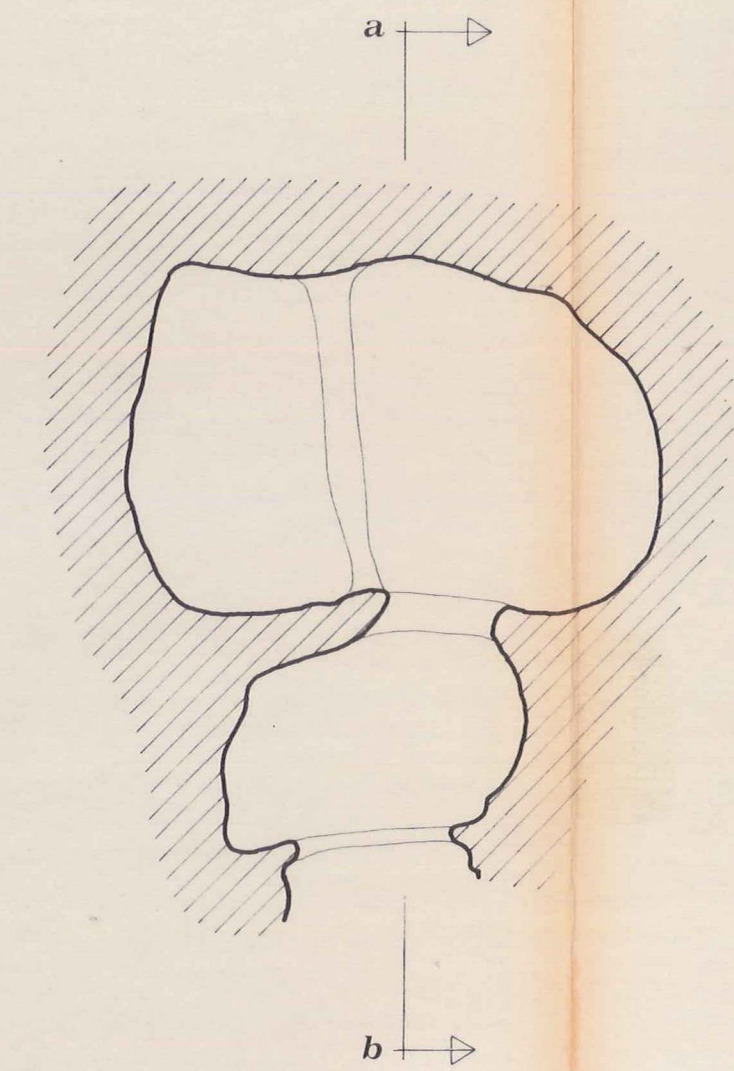

PIANTA

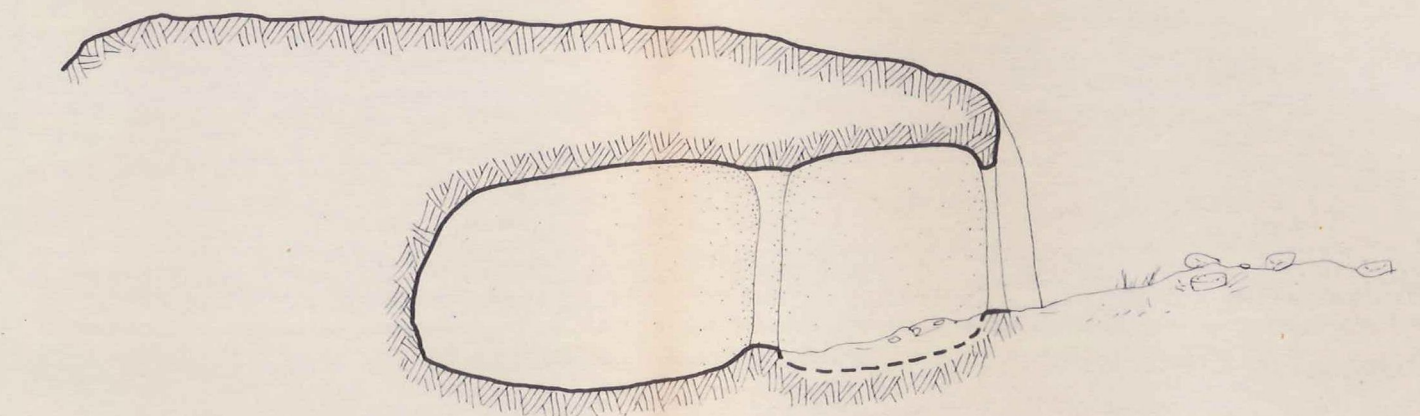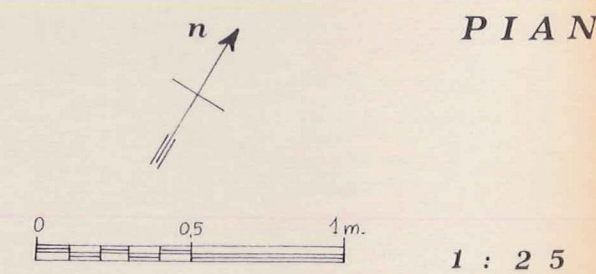

SEZIONE a-b

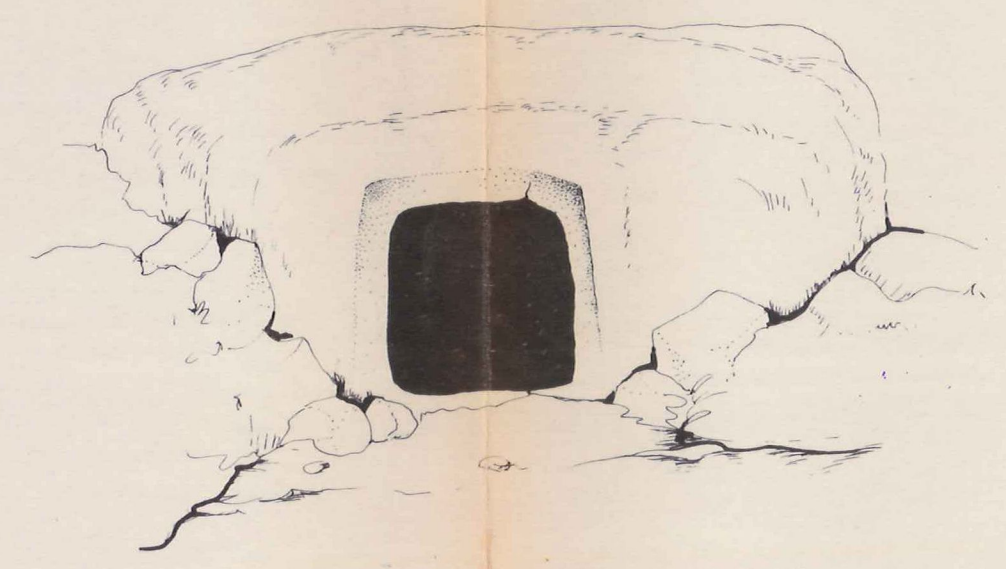

PROSPETTO

