

COMUNE DI BIRORI

(NU)

PIANO PARTICOLAREGGIATO DEL PATRIMONIO ARCHEOLOGICO ESL. STENTE NEL TERRITORIO COMU- NALE.

CENSIMENTO - VALORIZZAZIONE - FRUIZIONE

REGIONE AUTONOMA DELLA SARDEGNA

ASSESSORATO EE. LL. FINANZE E URBANISTICA

ALLEGATO al decreto Assessoriale

N. 1207/4 del 11 LUG. 1983

Cagliari, li 11 LUG. 1983


IL FUNZIONARIO INCARICATO

prof. A. MORAVETTI

indagine conoscitiva, schedatura e documentazione fotografica


rilevamento archeologico e architettonico, cartografia

infrastrutture, norme di attuazione e previsione finanziaria / inquadramento territoriale

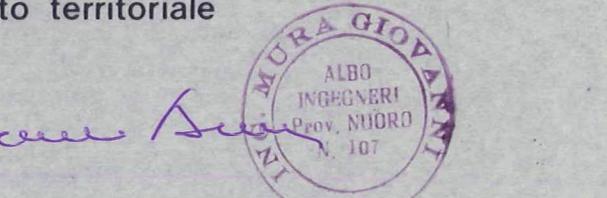

DOMUS


farruntu

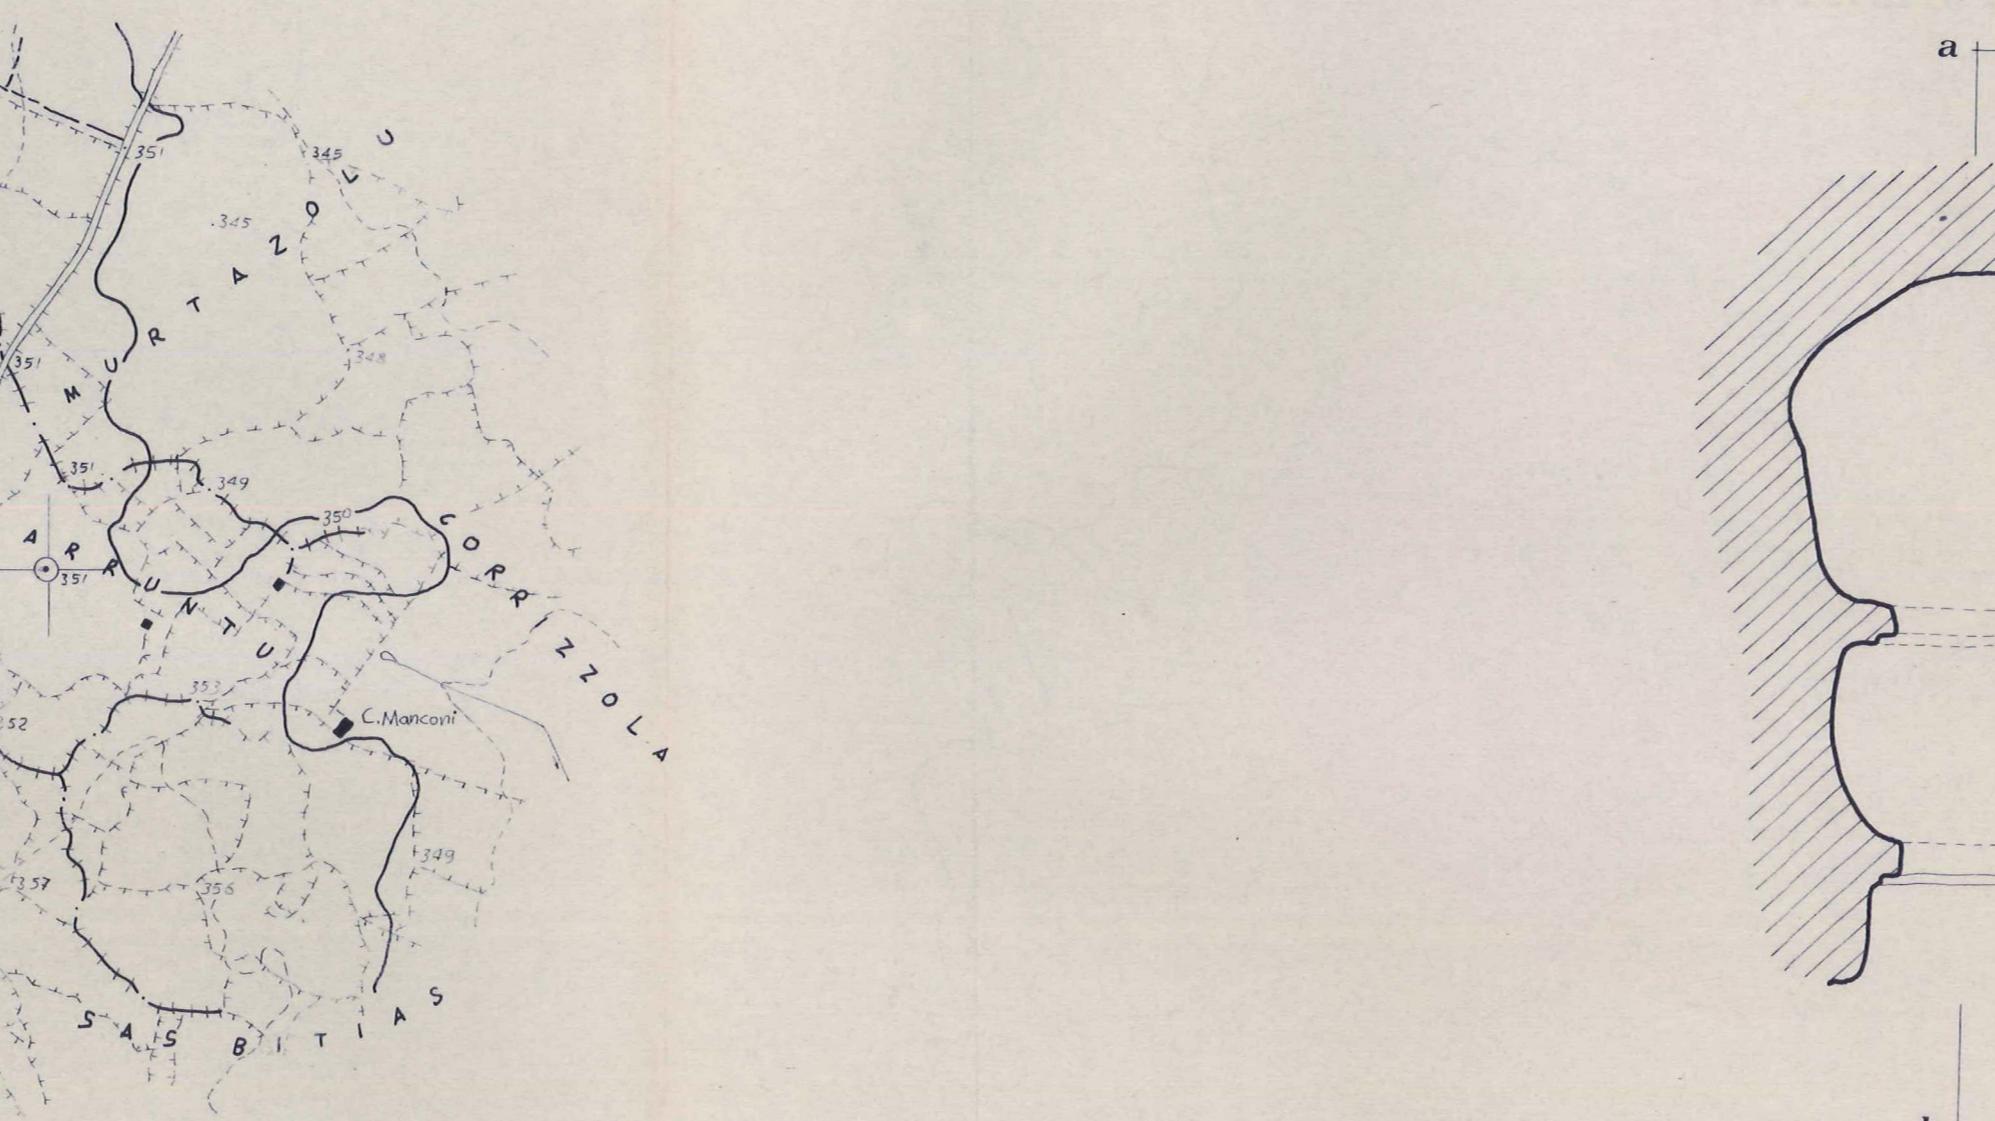

COROGRAFIA

0 50 100 200 300 400 m.

1:10000

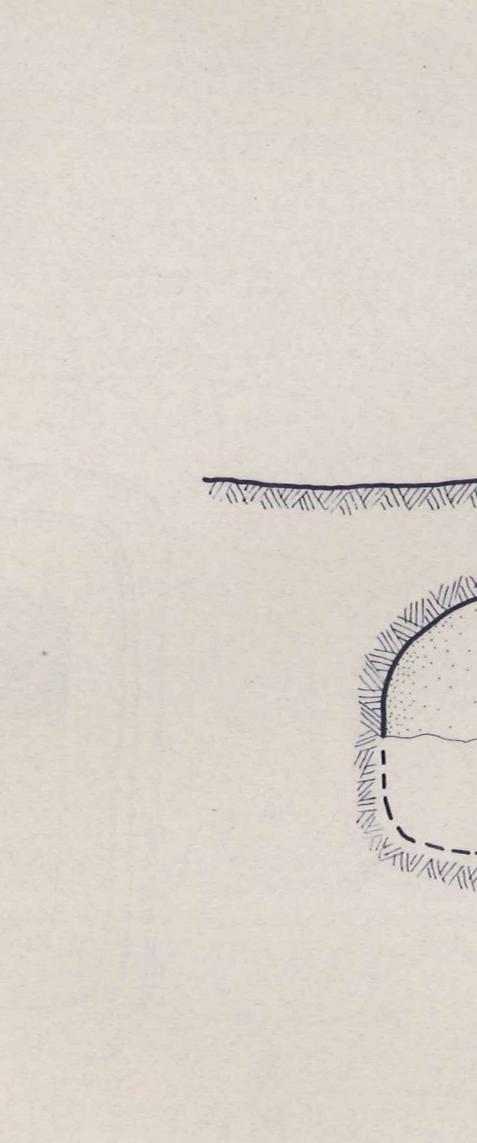

SEZIONE a-b

0

0,5

1m.

1:25


PIANTA

0

0,5

1m.

1:10

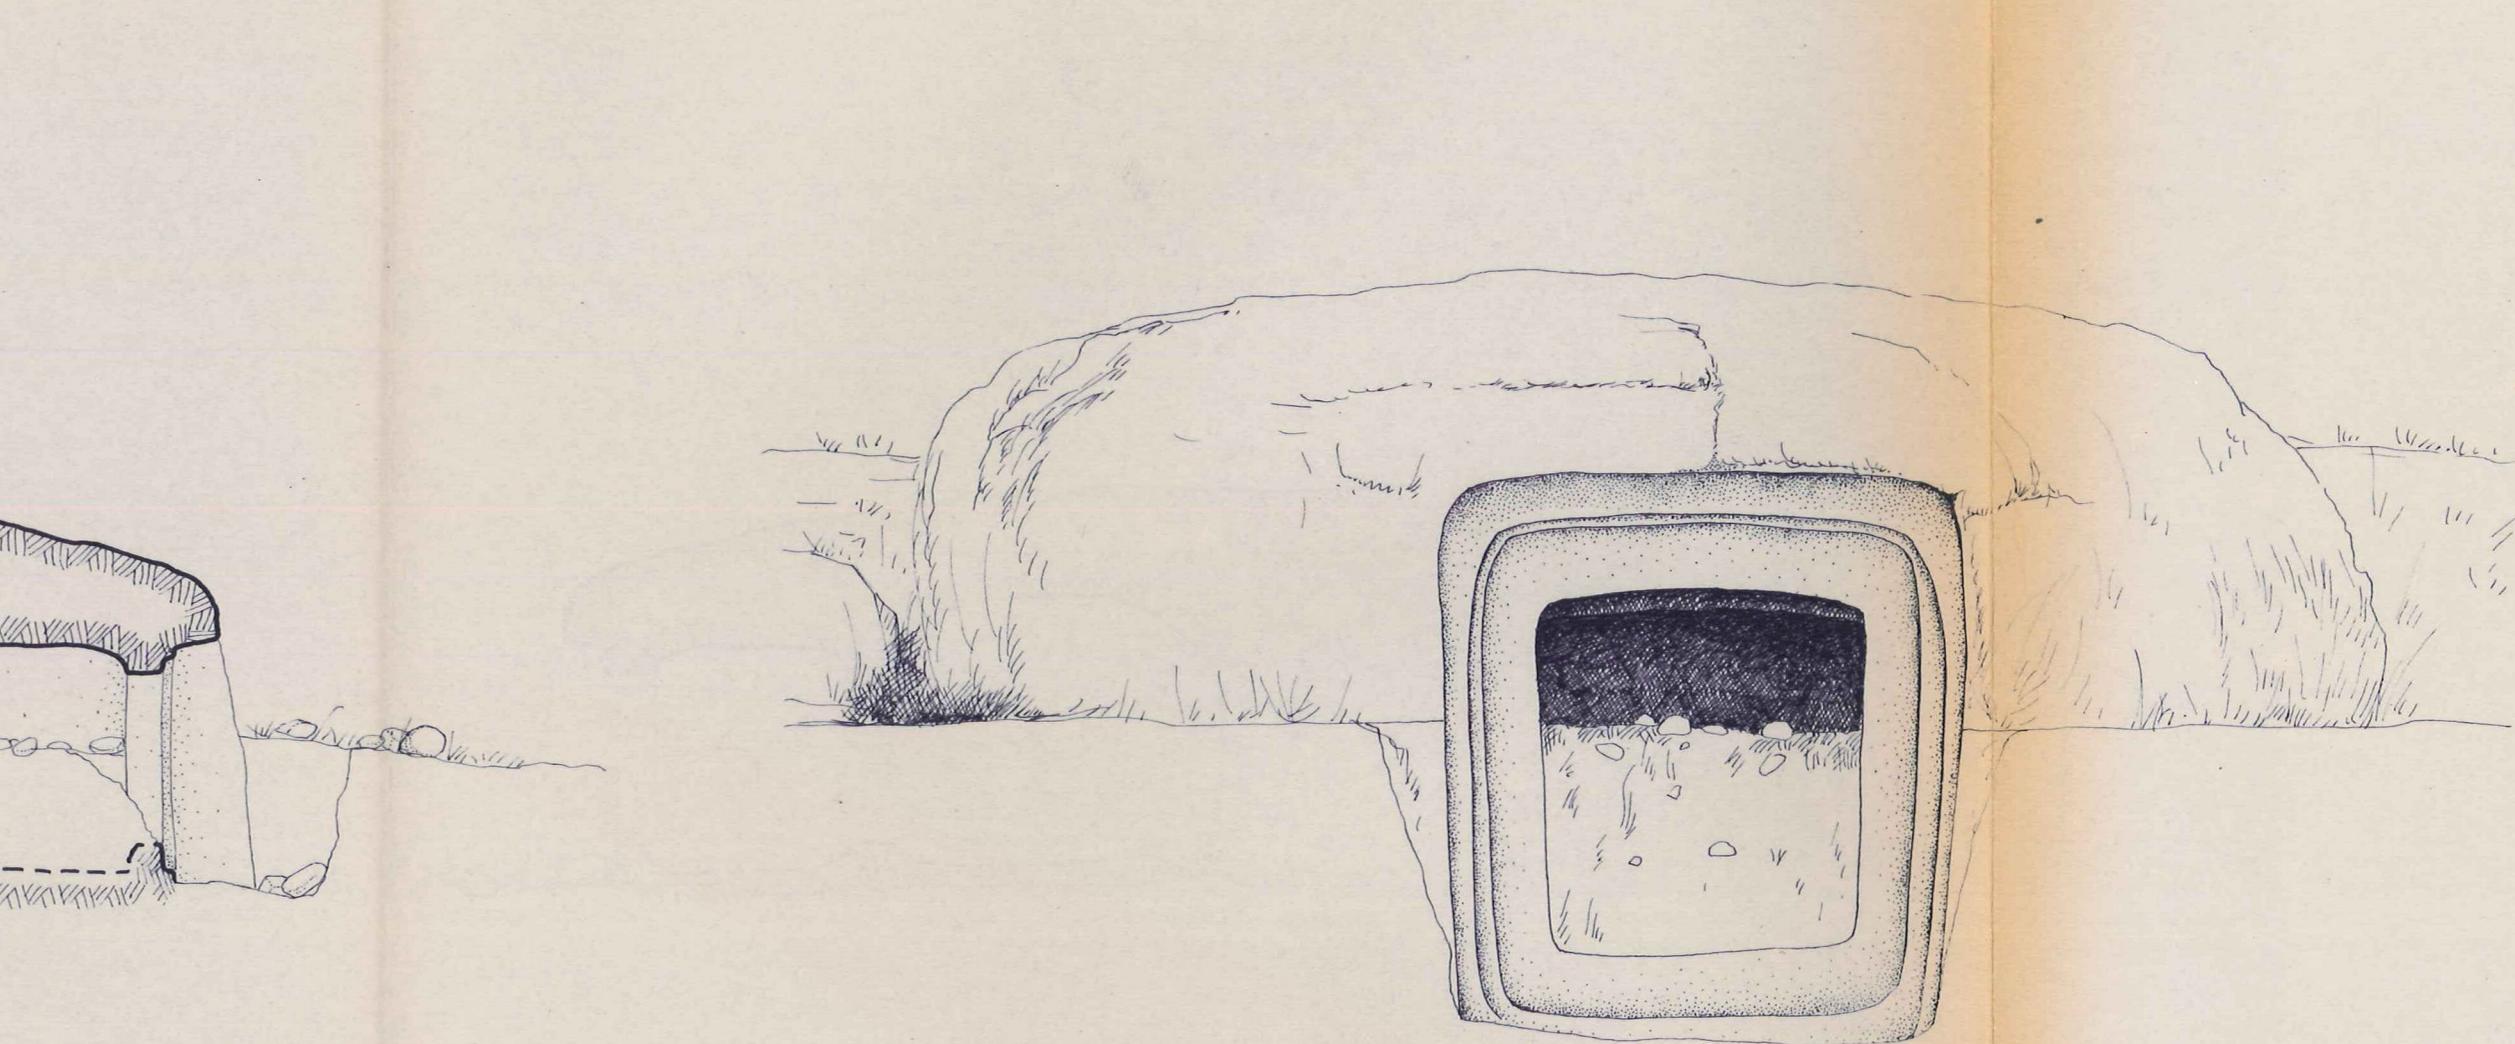

PROSPETTO

0

0,5

1m.

1:10