


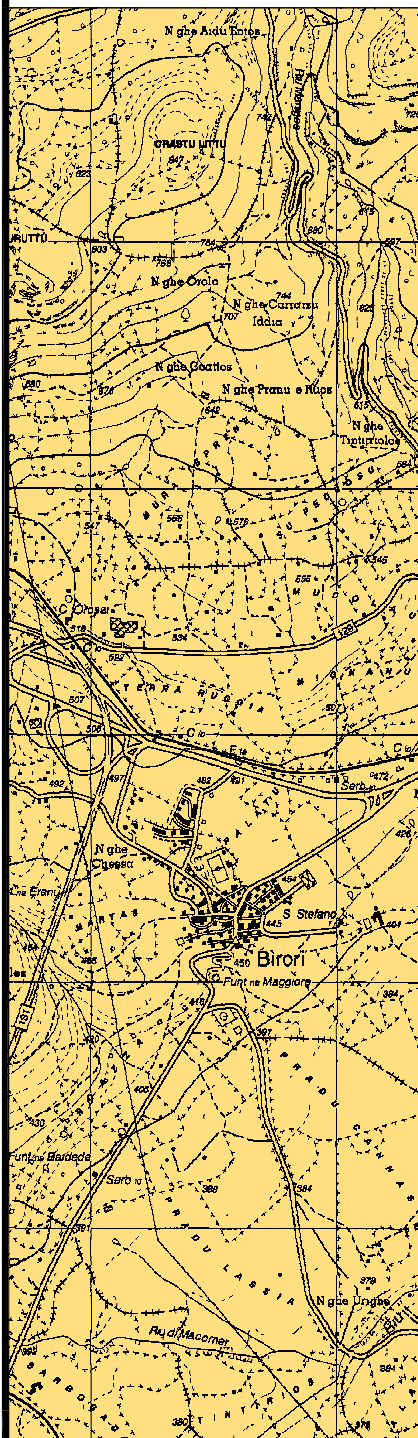

Comune di
BIRORI

(Provincia di Nuoro)

Servizio Tecnico



OGGETTO:

**SISTEMAZIONE E
ADEGUAMENTO AREE DI
VERDE PUBBLICO E
ARREDO URBANO**

FASE:

PROGETTO DEFINITIVO-ESECUTIVO

ELABORATO:

B₅

**ALLESTIMENTO AREA PER
ANIMALI DOMESTICI
stato attuale
previsione interventi**

FIRME:

Il Responsabile del Servizio Tecnico
Geom. Fabrizio Pintori

versione: 02/2016


Birori, 4 maggio 2016


Approvato con deliberazione della Giunta Municipale n° ____ del _____

COMUNE DI BIRORI (Provincia di Nuoro)


www.comune.birori.nu.it - ufficiotecnico@comune.birori.nu.it








via IV Novembre, n° 4 - 08010 - Birori (Nu) - tel. 0785 72002 - fax 0785 72990 - Partita I.V.A. 00157770918

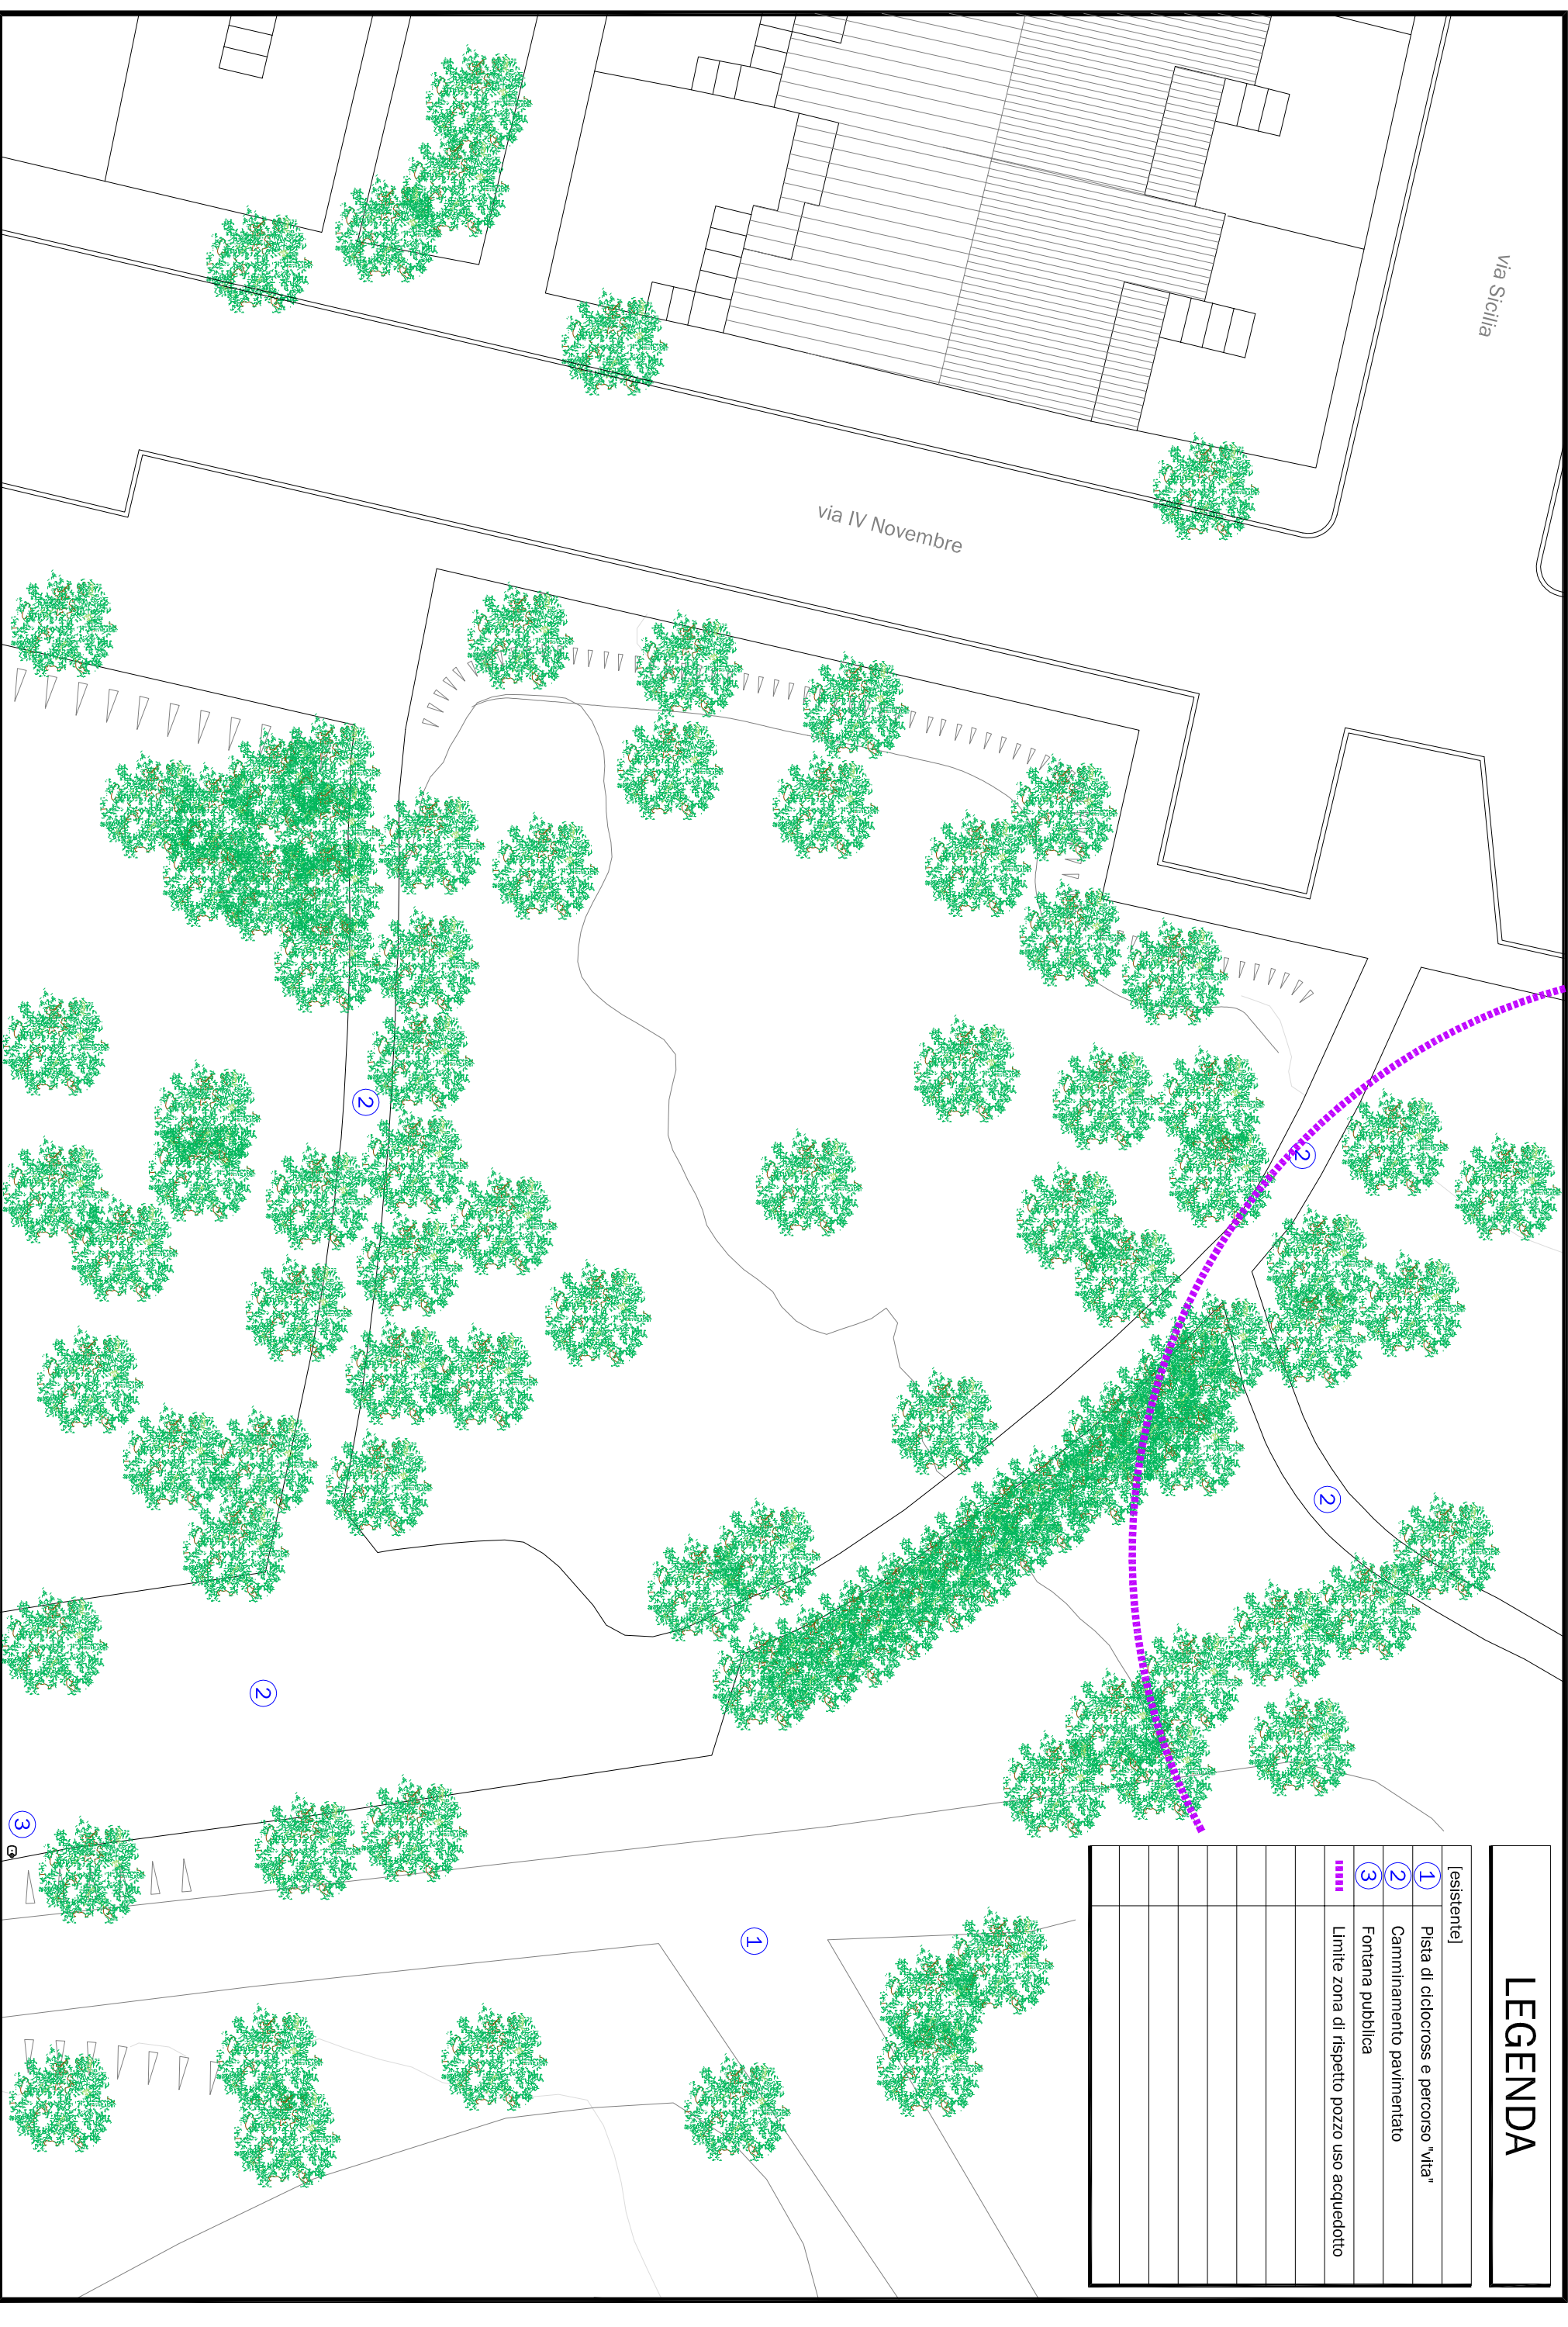

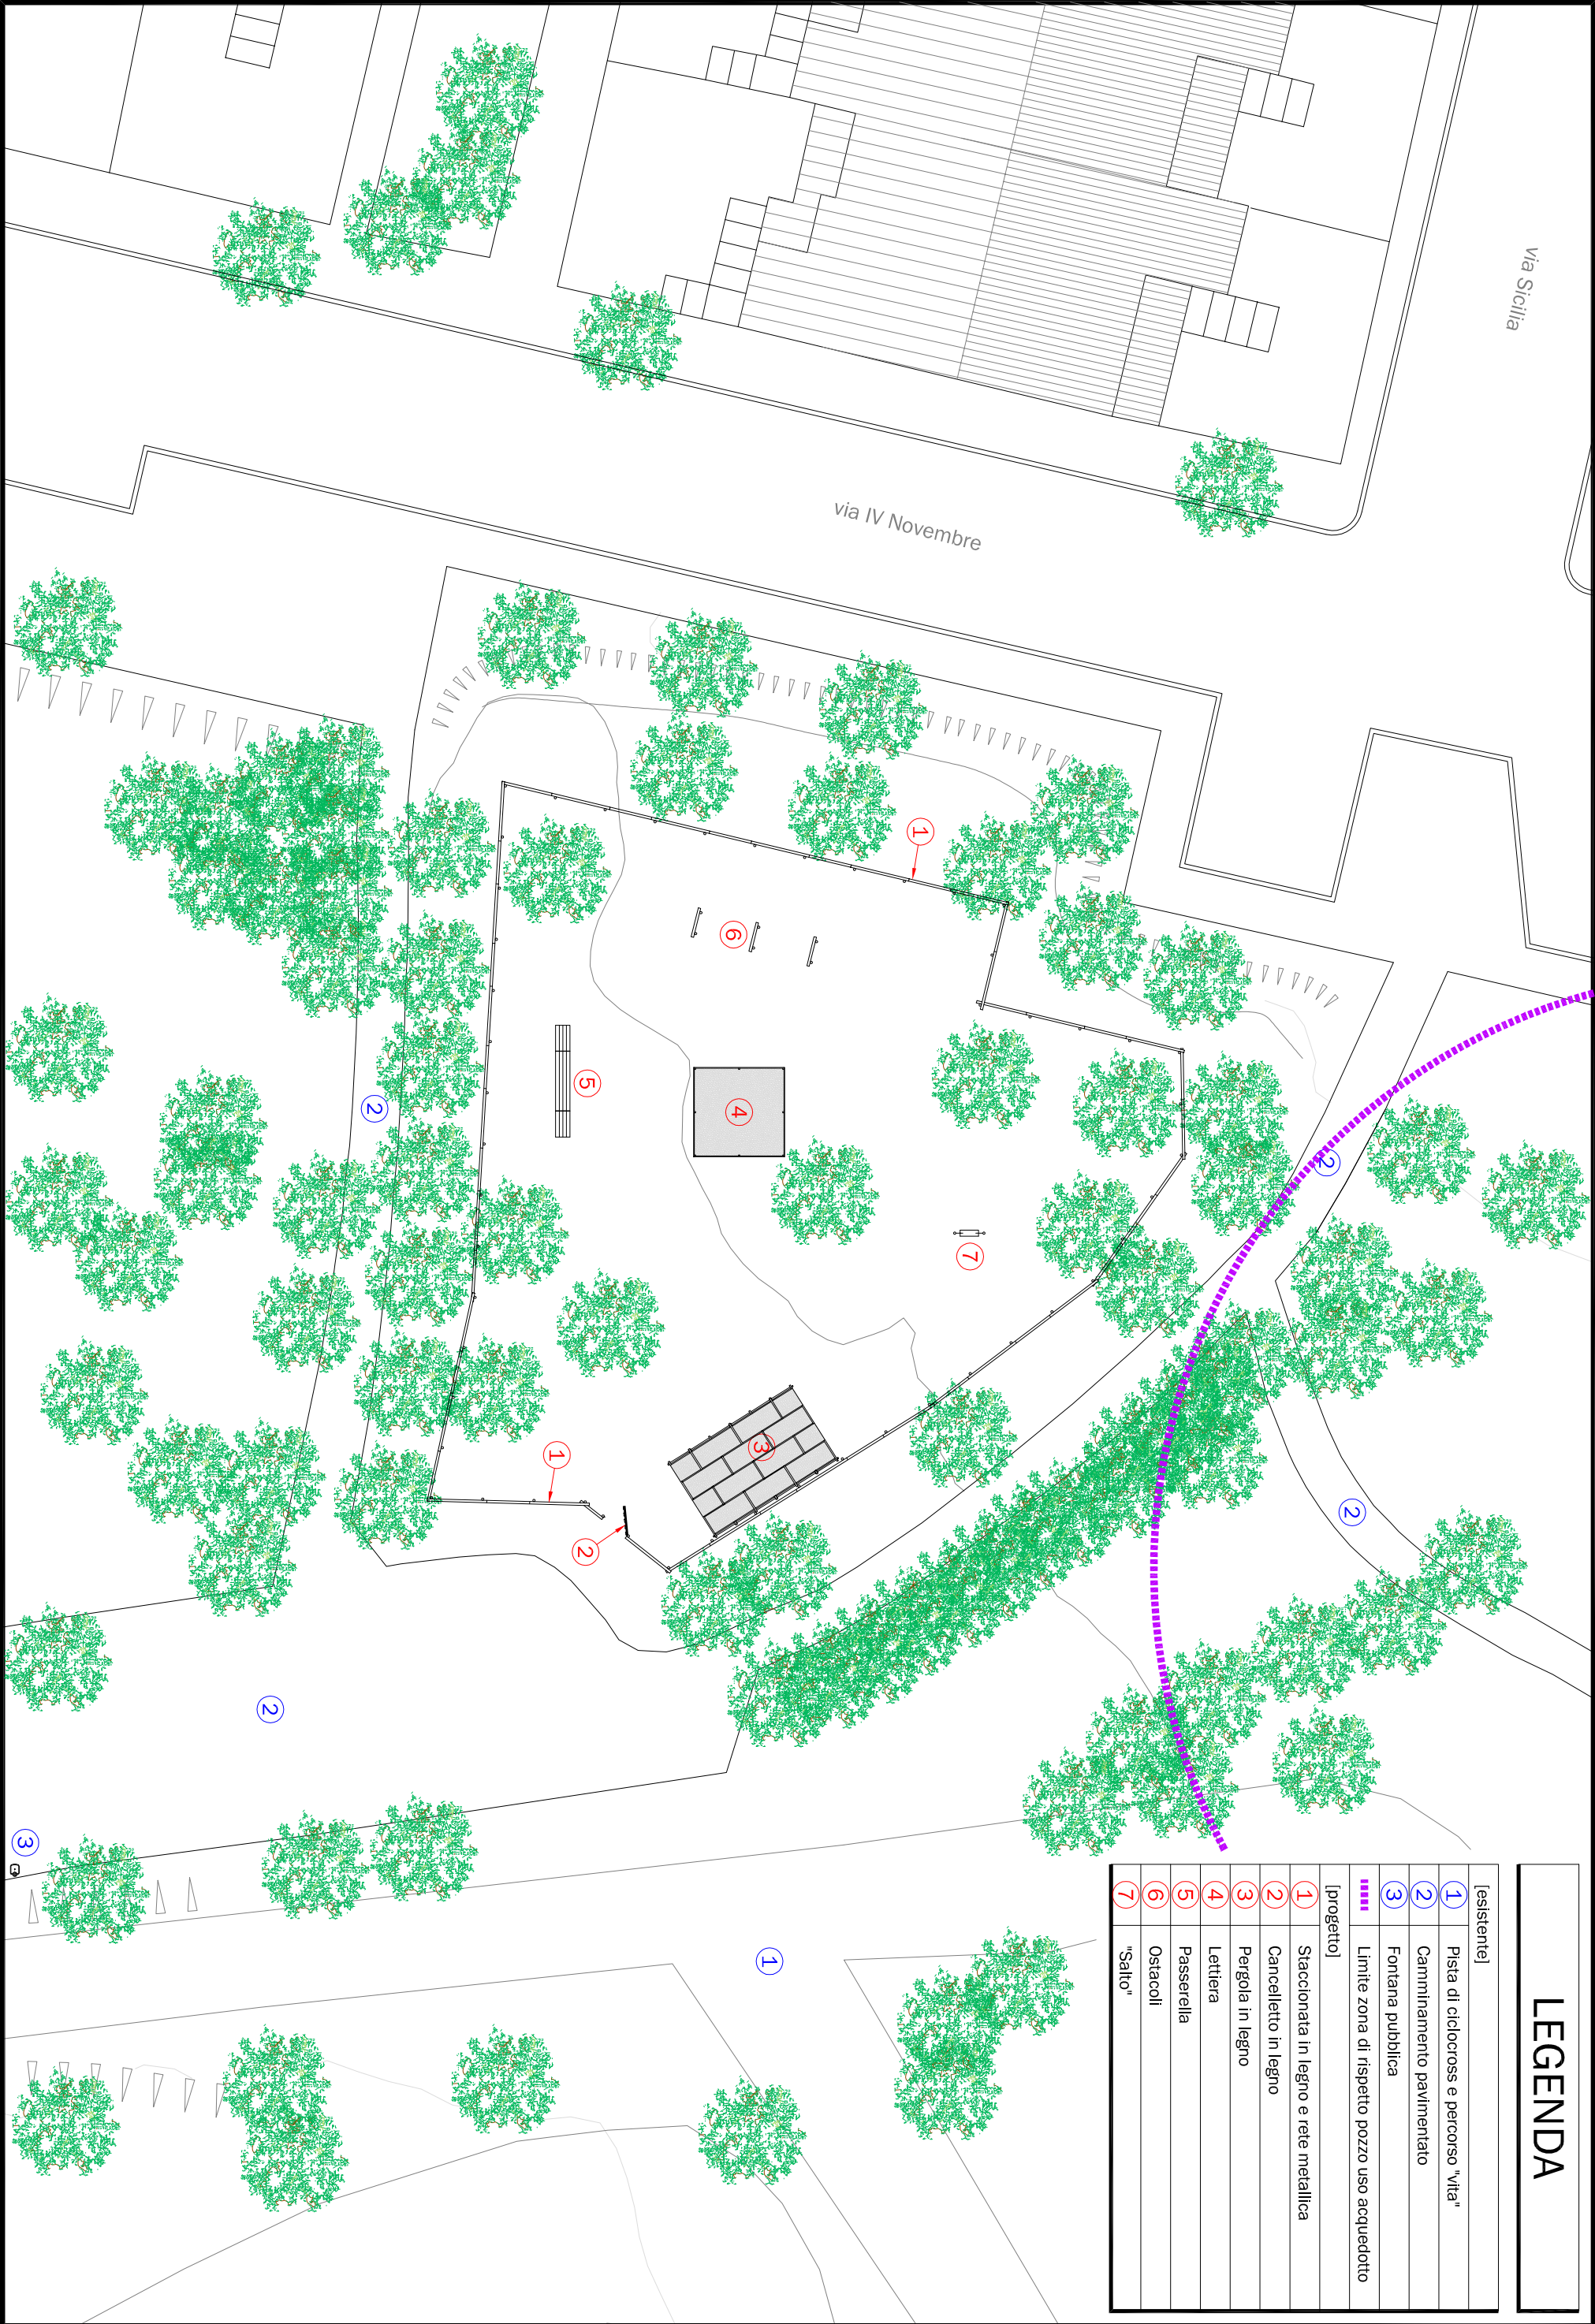


LEGENDA	
[esistente]	
1	Pista di ciclocross e percorso "vita"
2	Camminamento pavimentato
3	Fontana pubblica
----	Limite zona di rispetto pozzo uso acquedotto
[progetto]	
1	Staccionata in legno e rete metallica
2	Cancelletto in legno
3	Pergola in legno
4	Lettiera
5	Passerella
6	Ostacoli
7	"Salto"

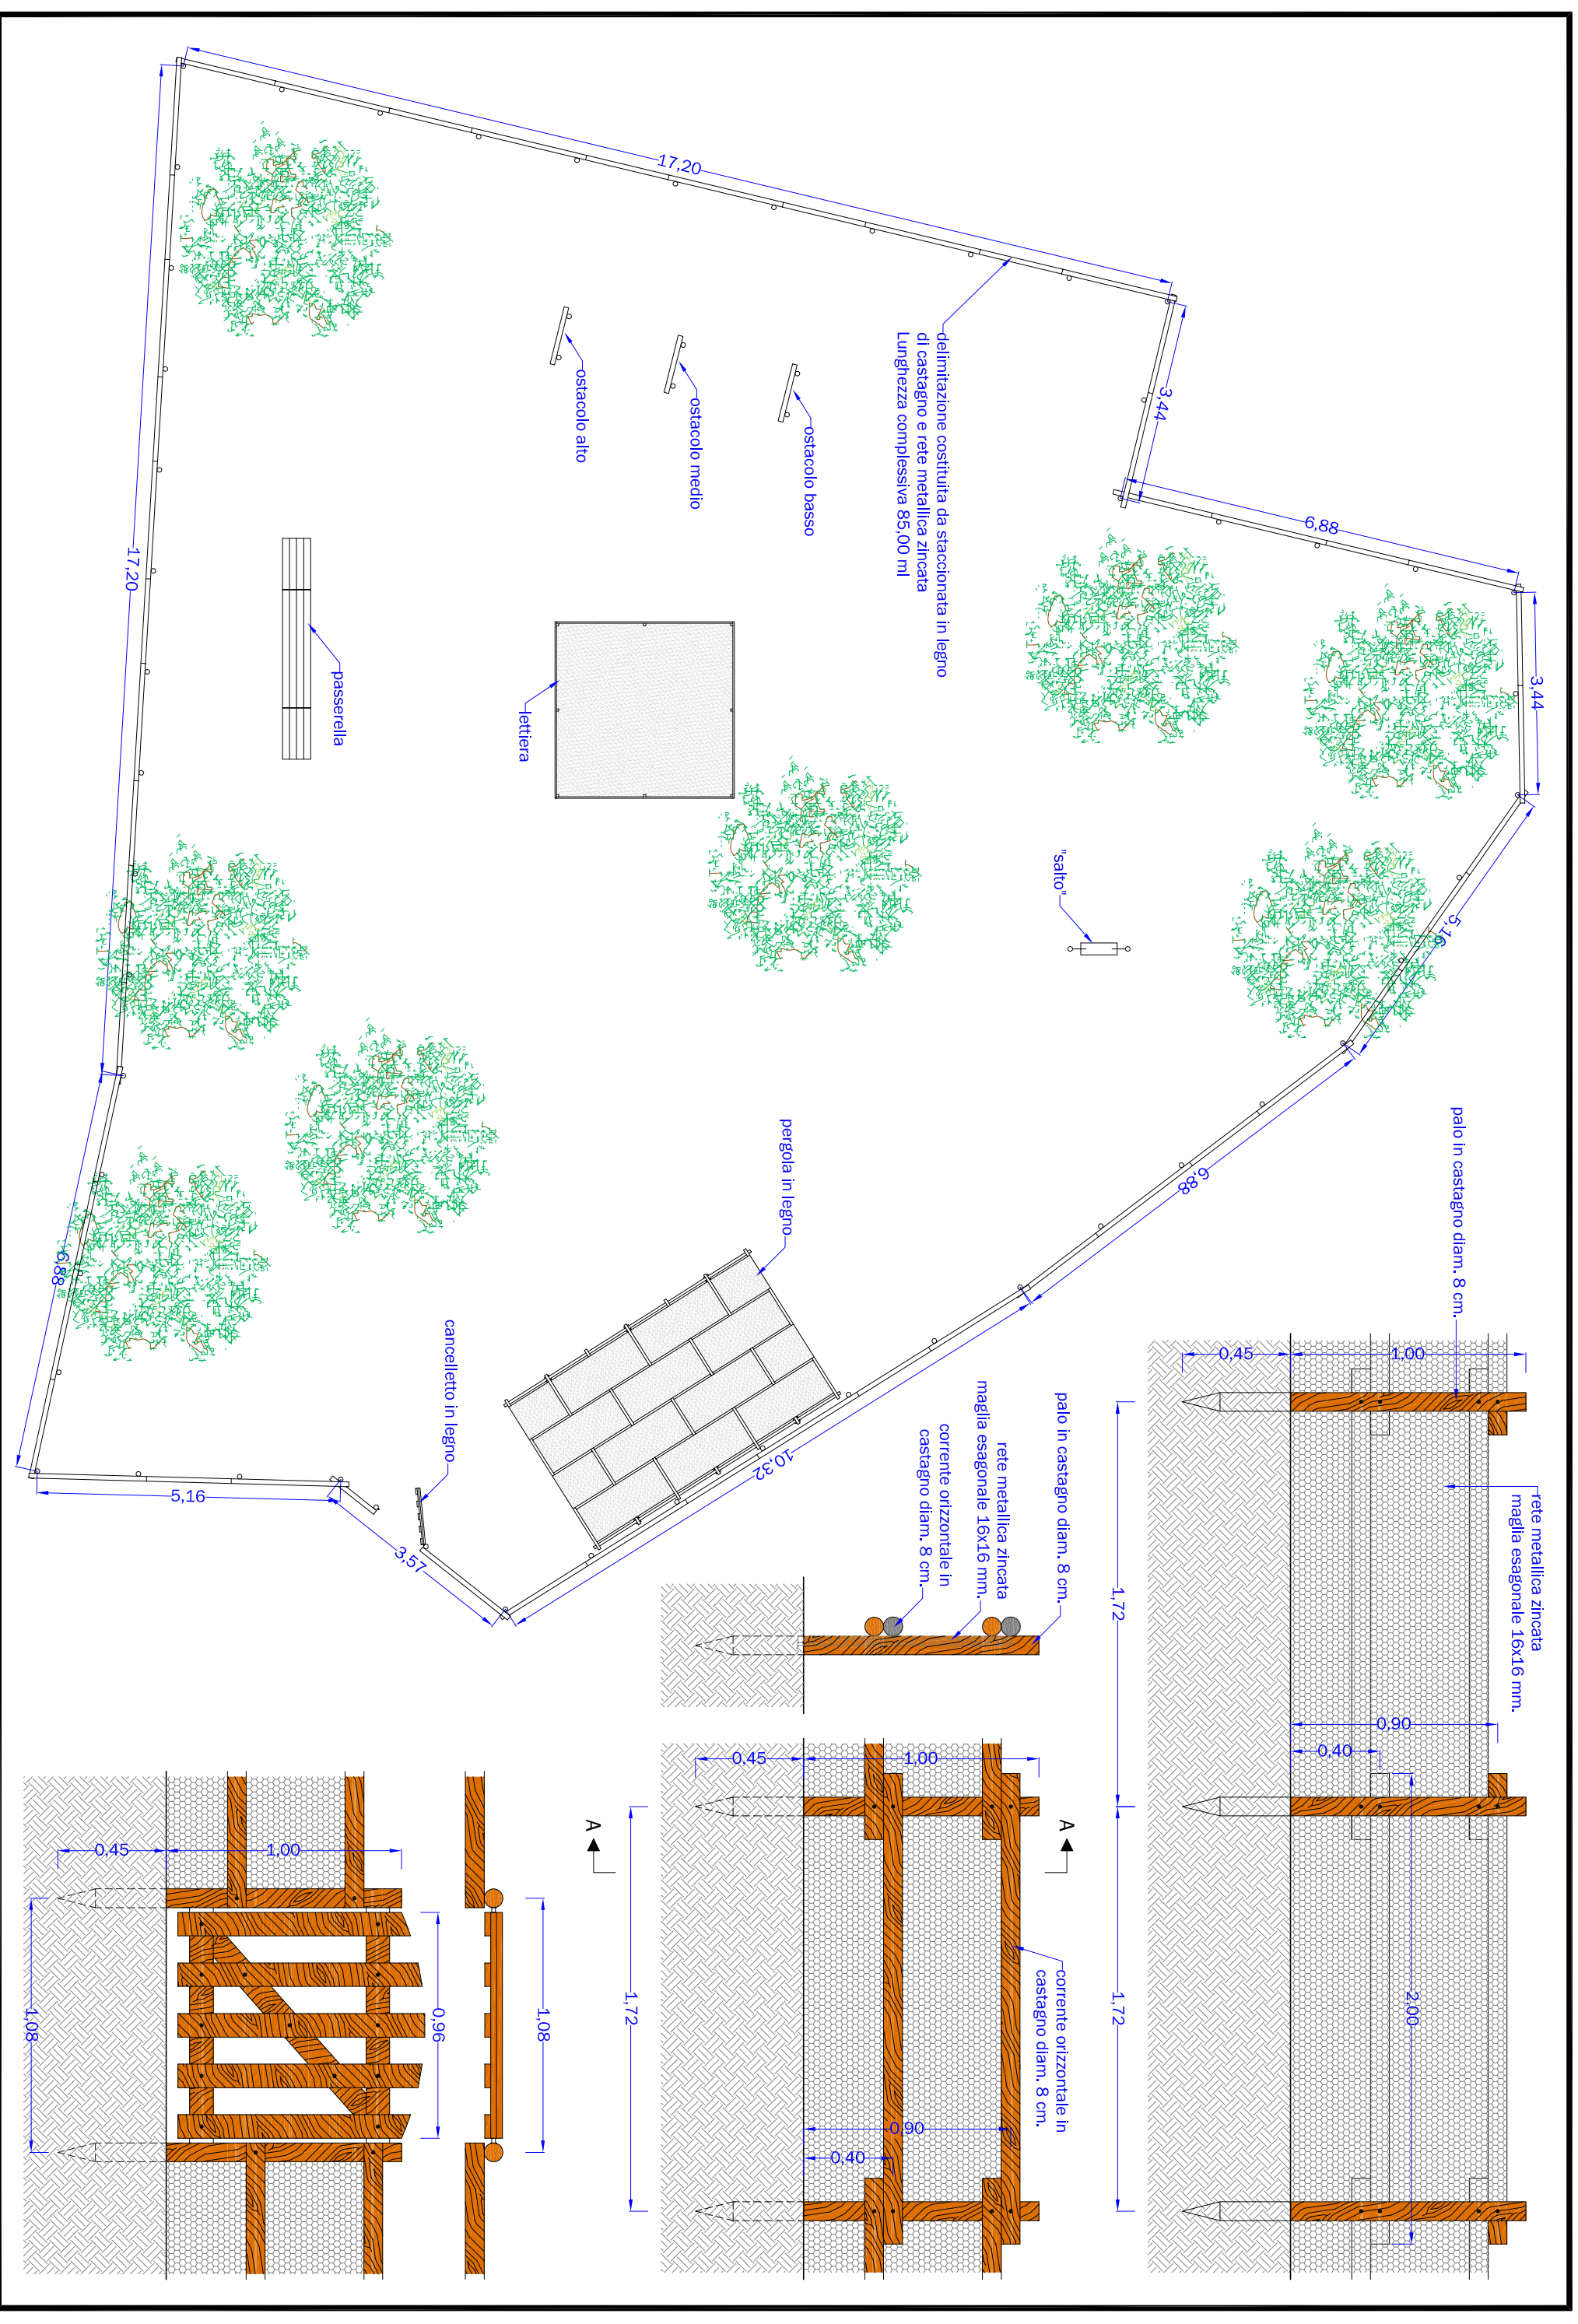


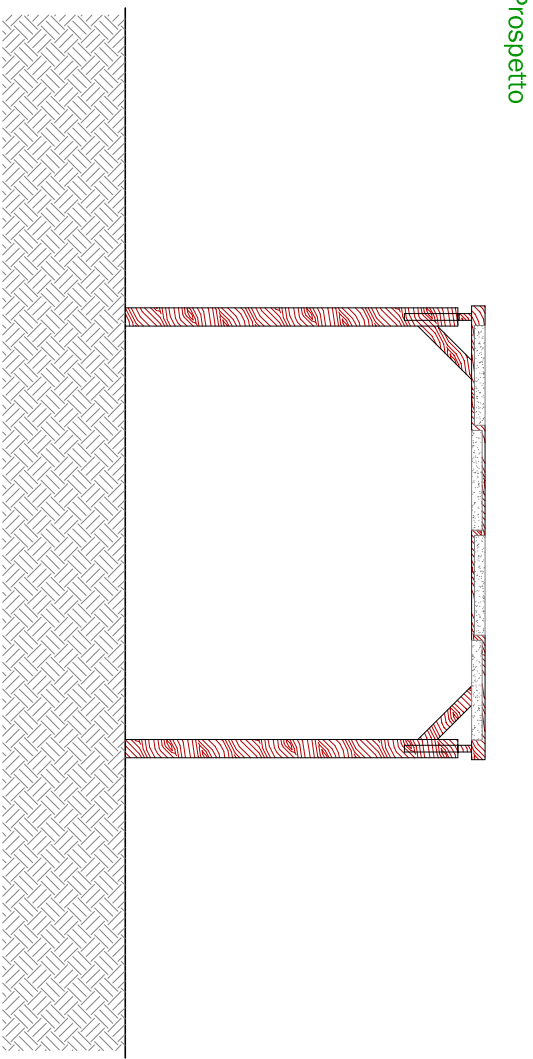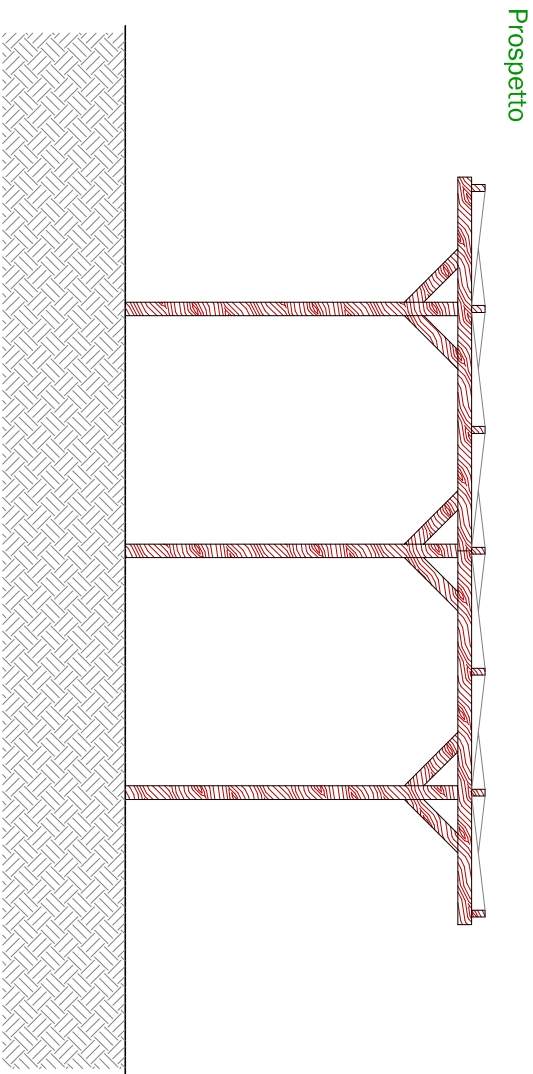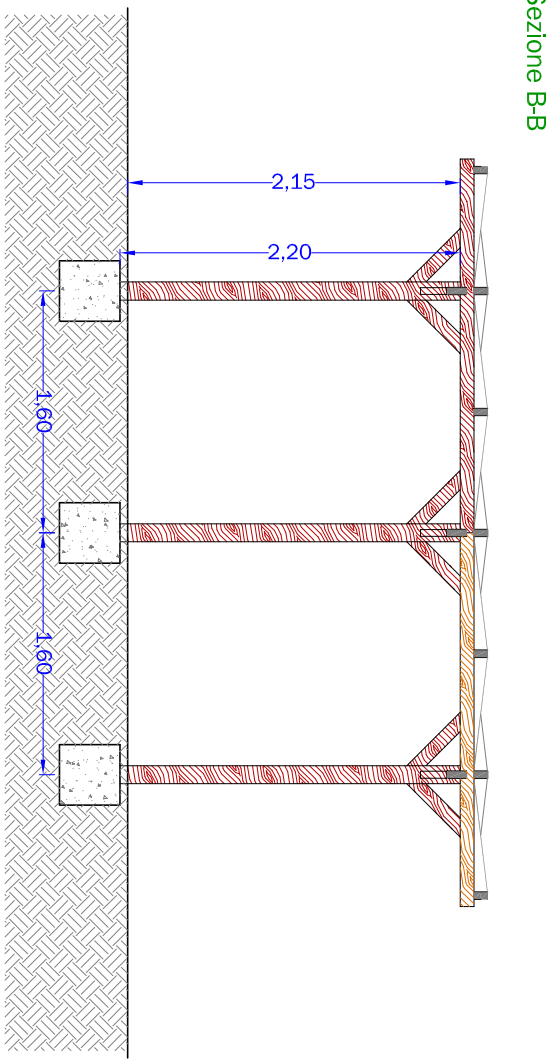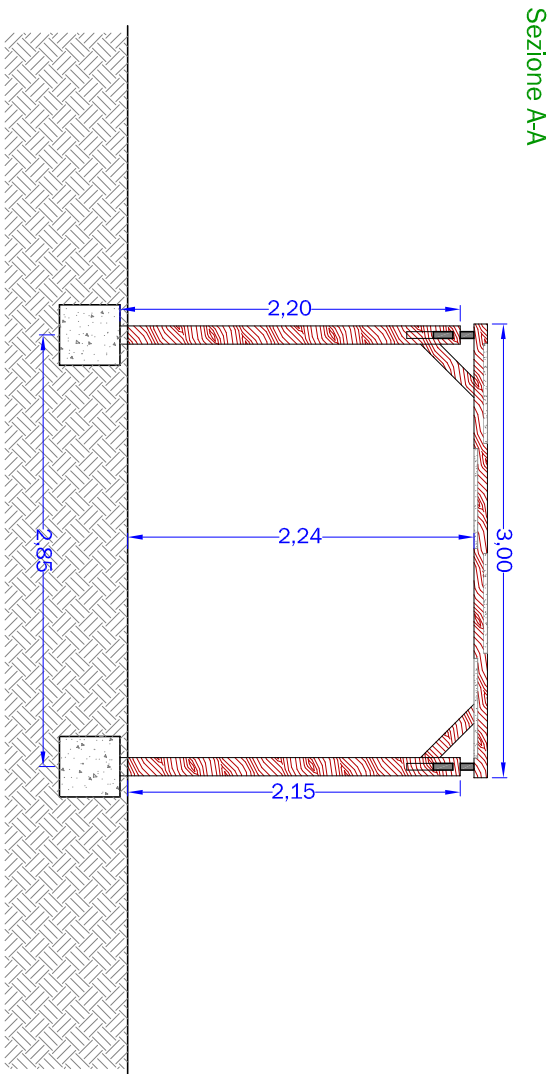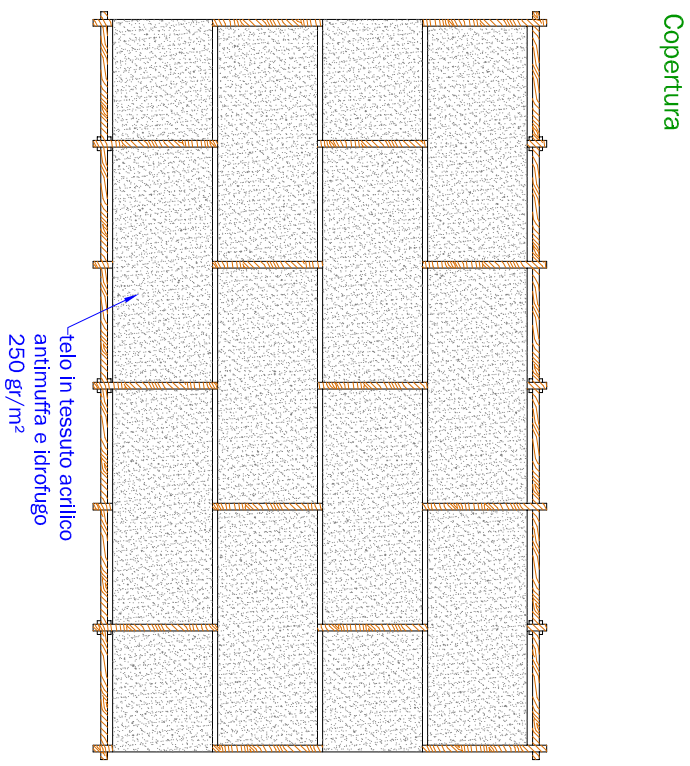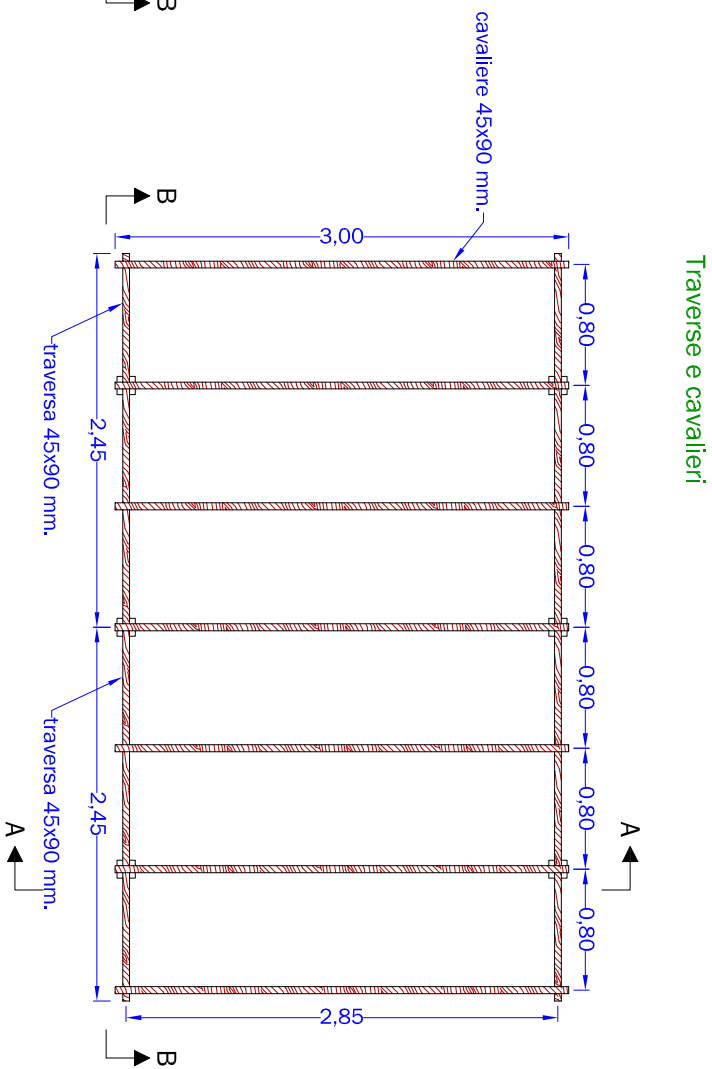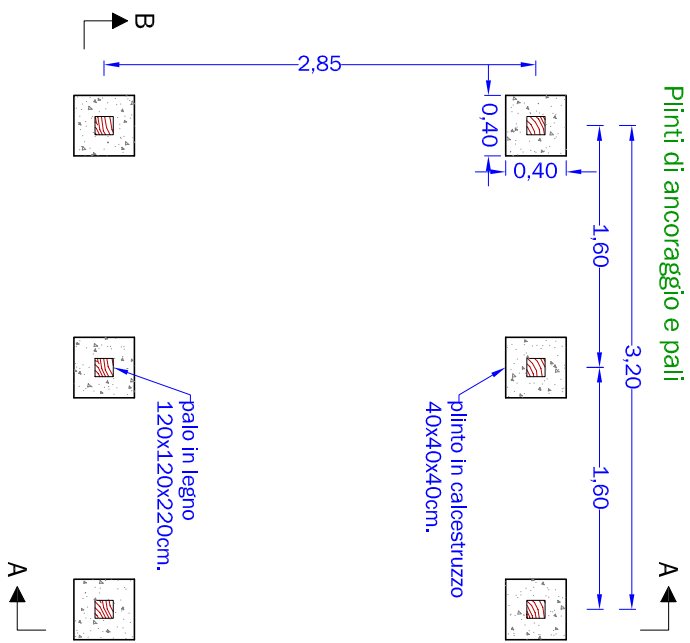


Pianta

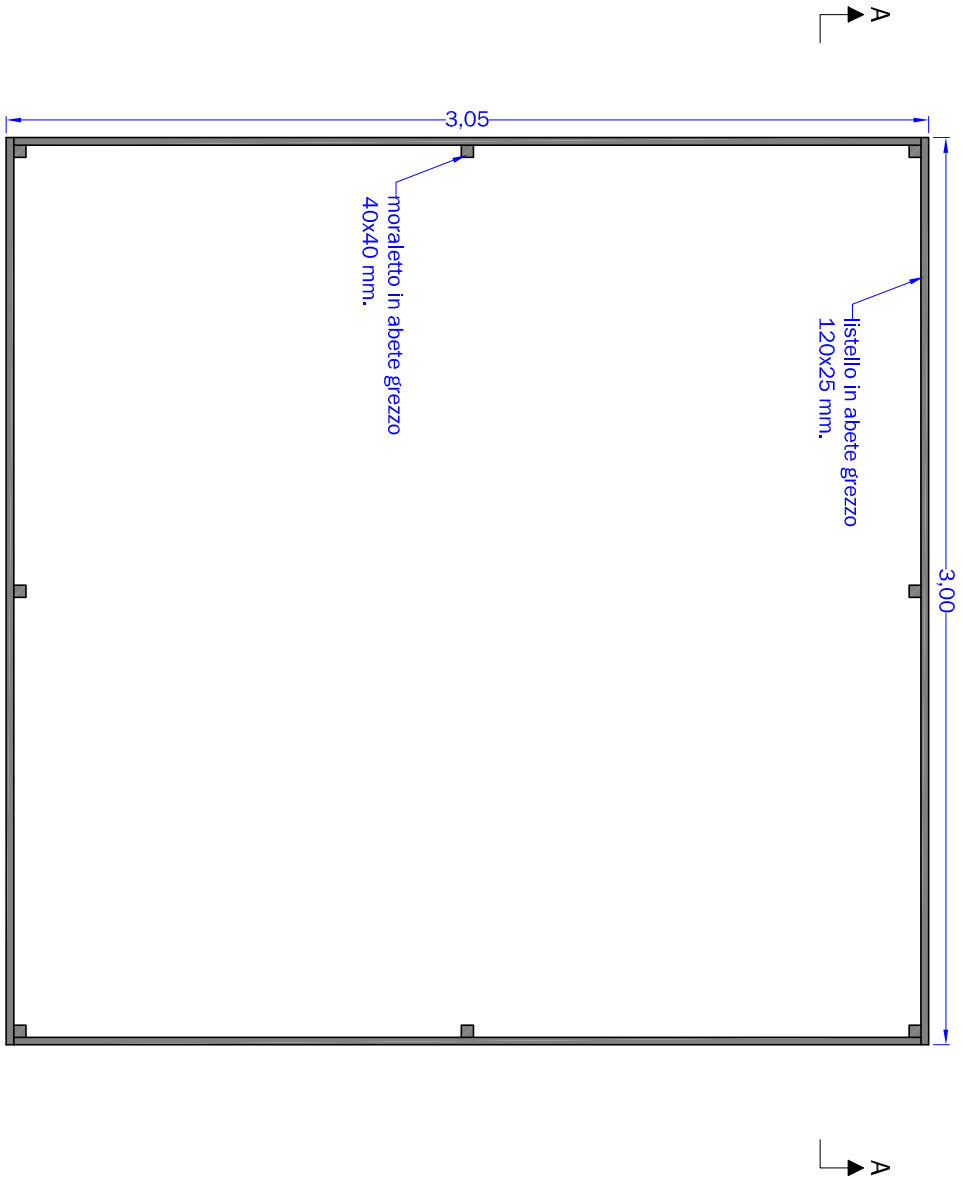


Pianta

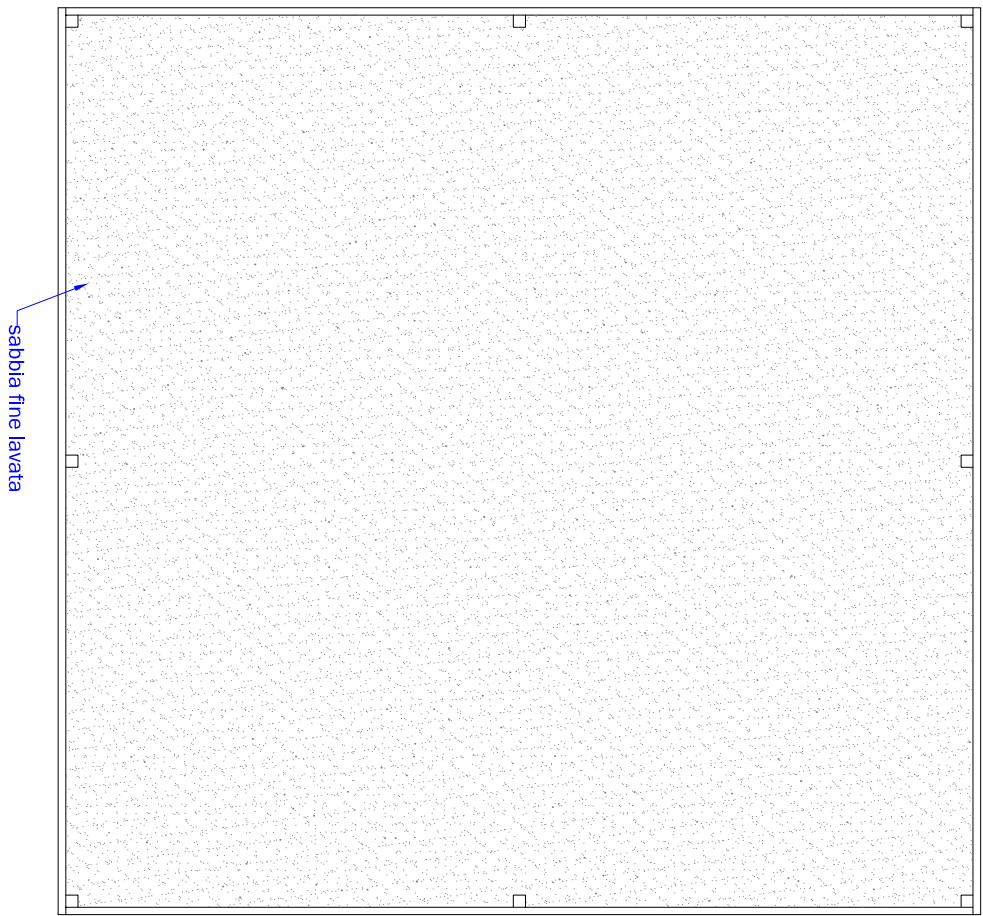

Sezione A-A

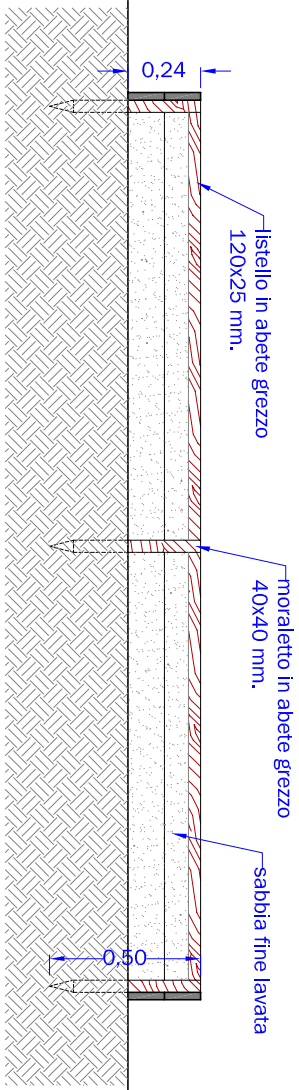


Prospetto

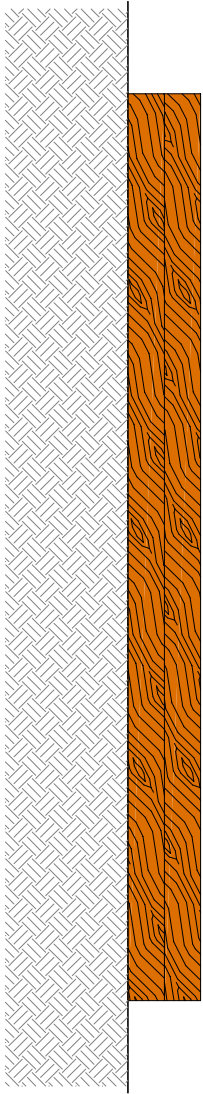


PASSERELLA


Pali di ancoraggio

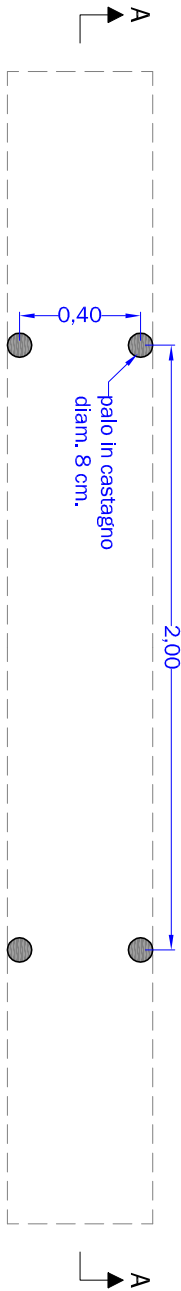


Pianta

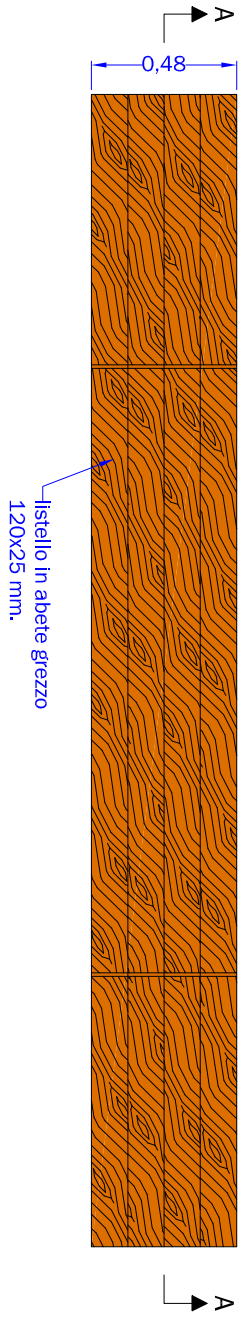

Sezione A-A

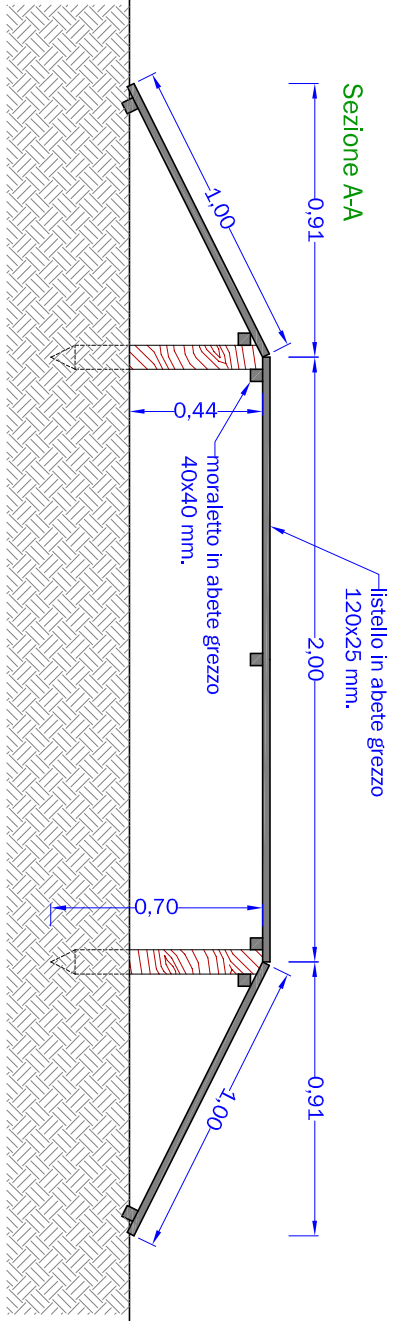


Prospetto

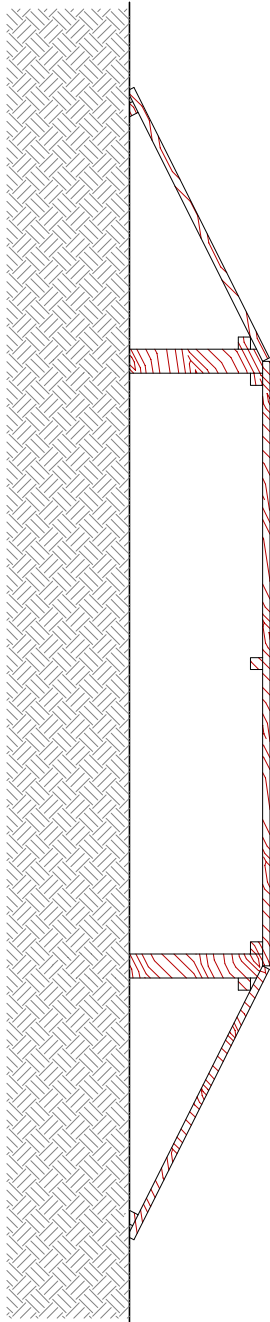


OSTACOLO BASSO

Pianta

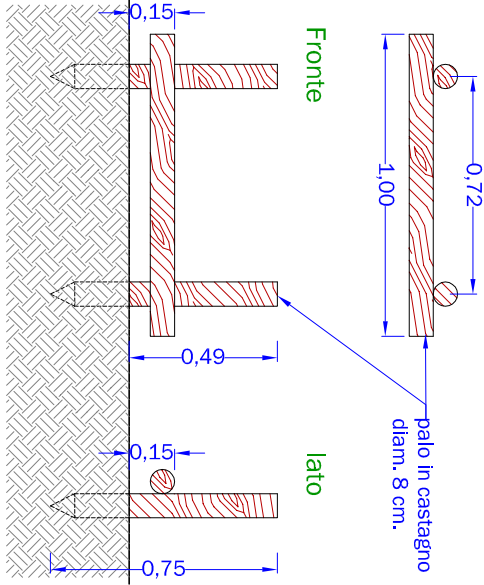


OSTACOLO MEDIO

Pianta

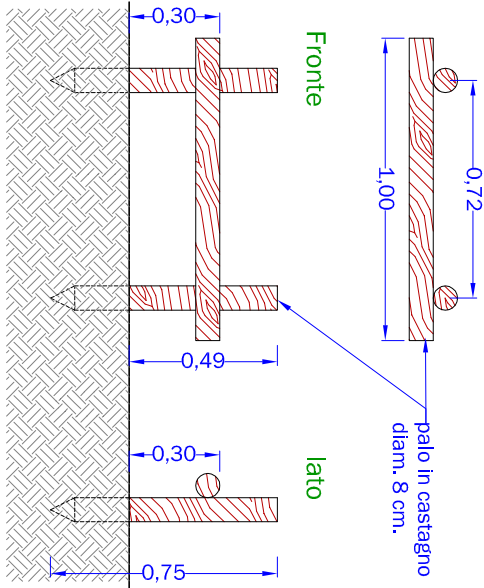

OSTACOLO ALTO

Pianta

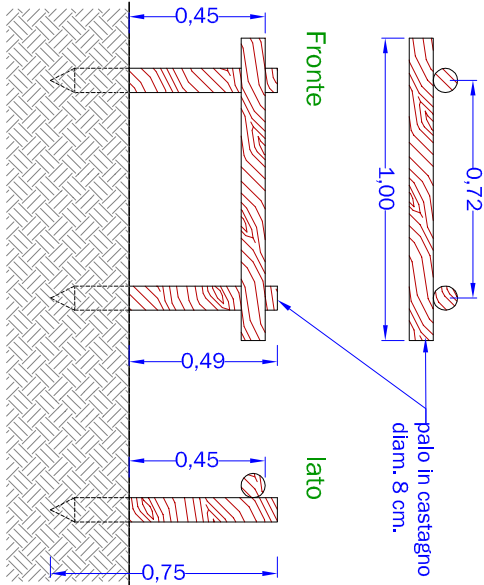

SALTO

Pianta

