
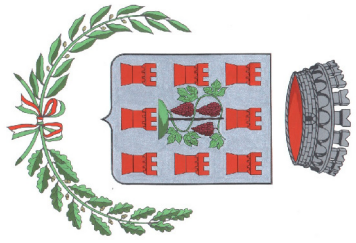


LEGENDA

| SEPOLTURE ESISTENTI                                                                     |                                   |
|-----------------------------------------------------------------------------------------|-----------------------------------|
|    | Inumazioni                        |
|    | Tumulazioni a sarcofago           |
|    | Loculi (3 livelli)                |
|    | Colombari                         |
|    | Edicole funerarie                 |
| SERVIZI ESISTENTI                                                                       |                                   |
|  1 | Camera mortuaria                  |
|  2 | Ossario comune                    |
|  3 | Sala autopsie                     |
|  4 | Cappella                          |
|  5 | Punto acqua                       |
|    | Alberature                        |
|    | Camminamento in pietra (selciato) |
|    | Camminamento in pietra (cubetti)  |
|    | Camminamento in pietra (lastre)   |
|    | Manto erboso calpestabile         |

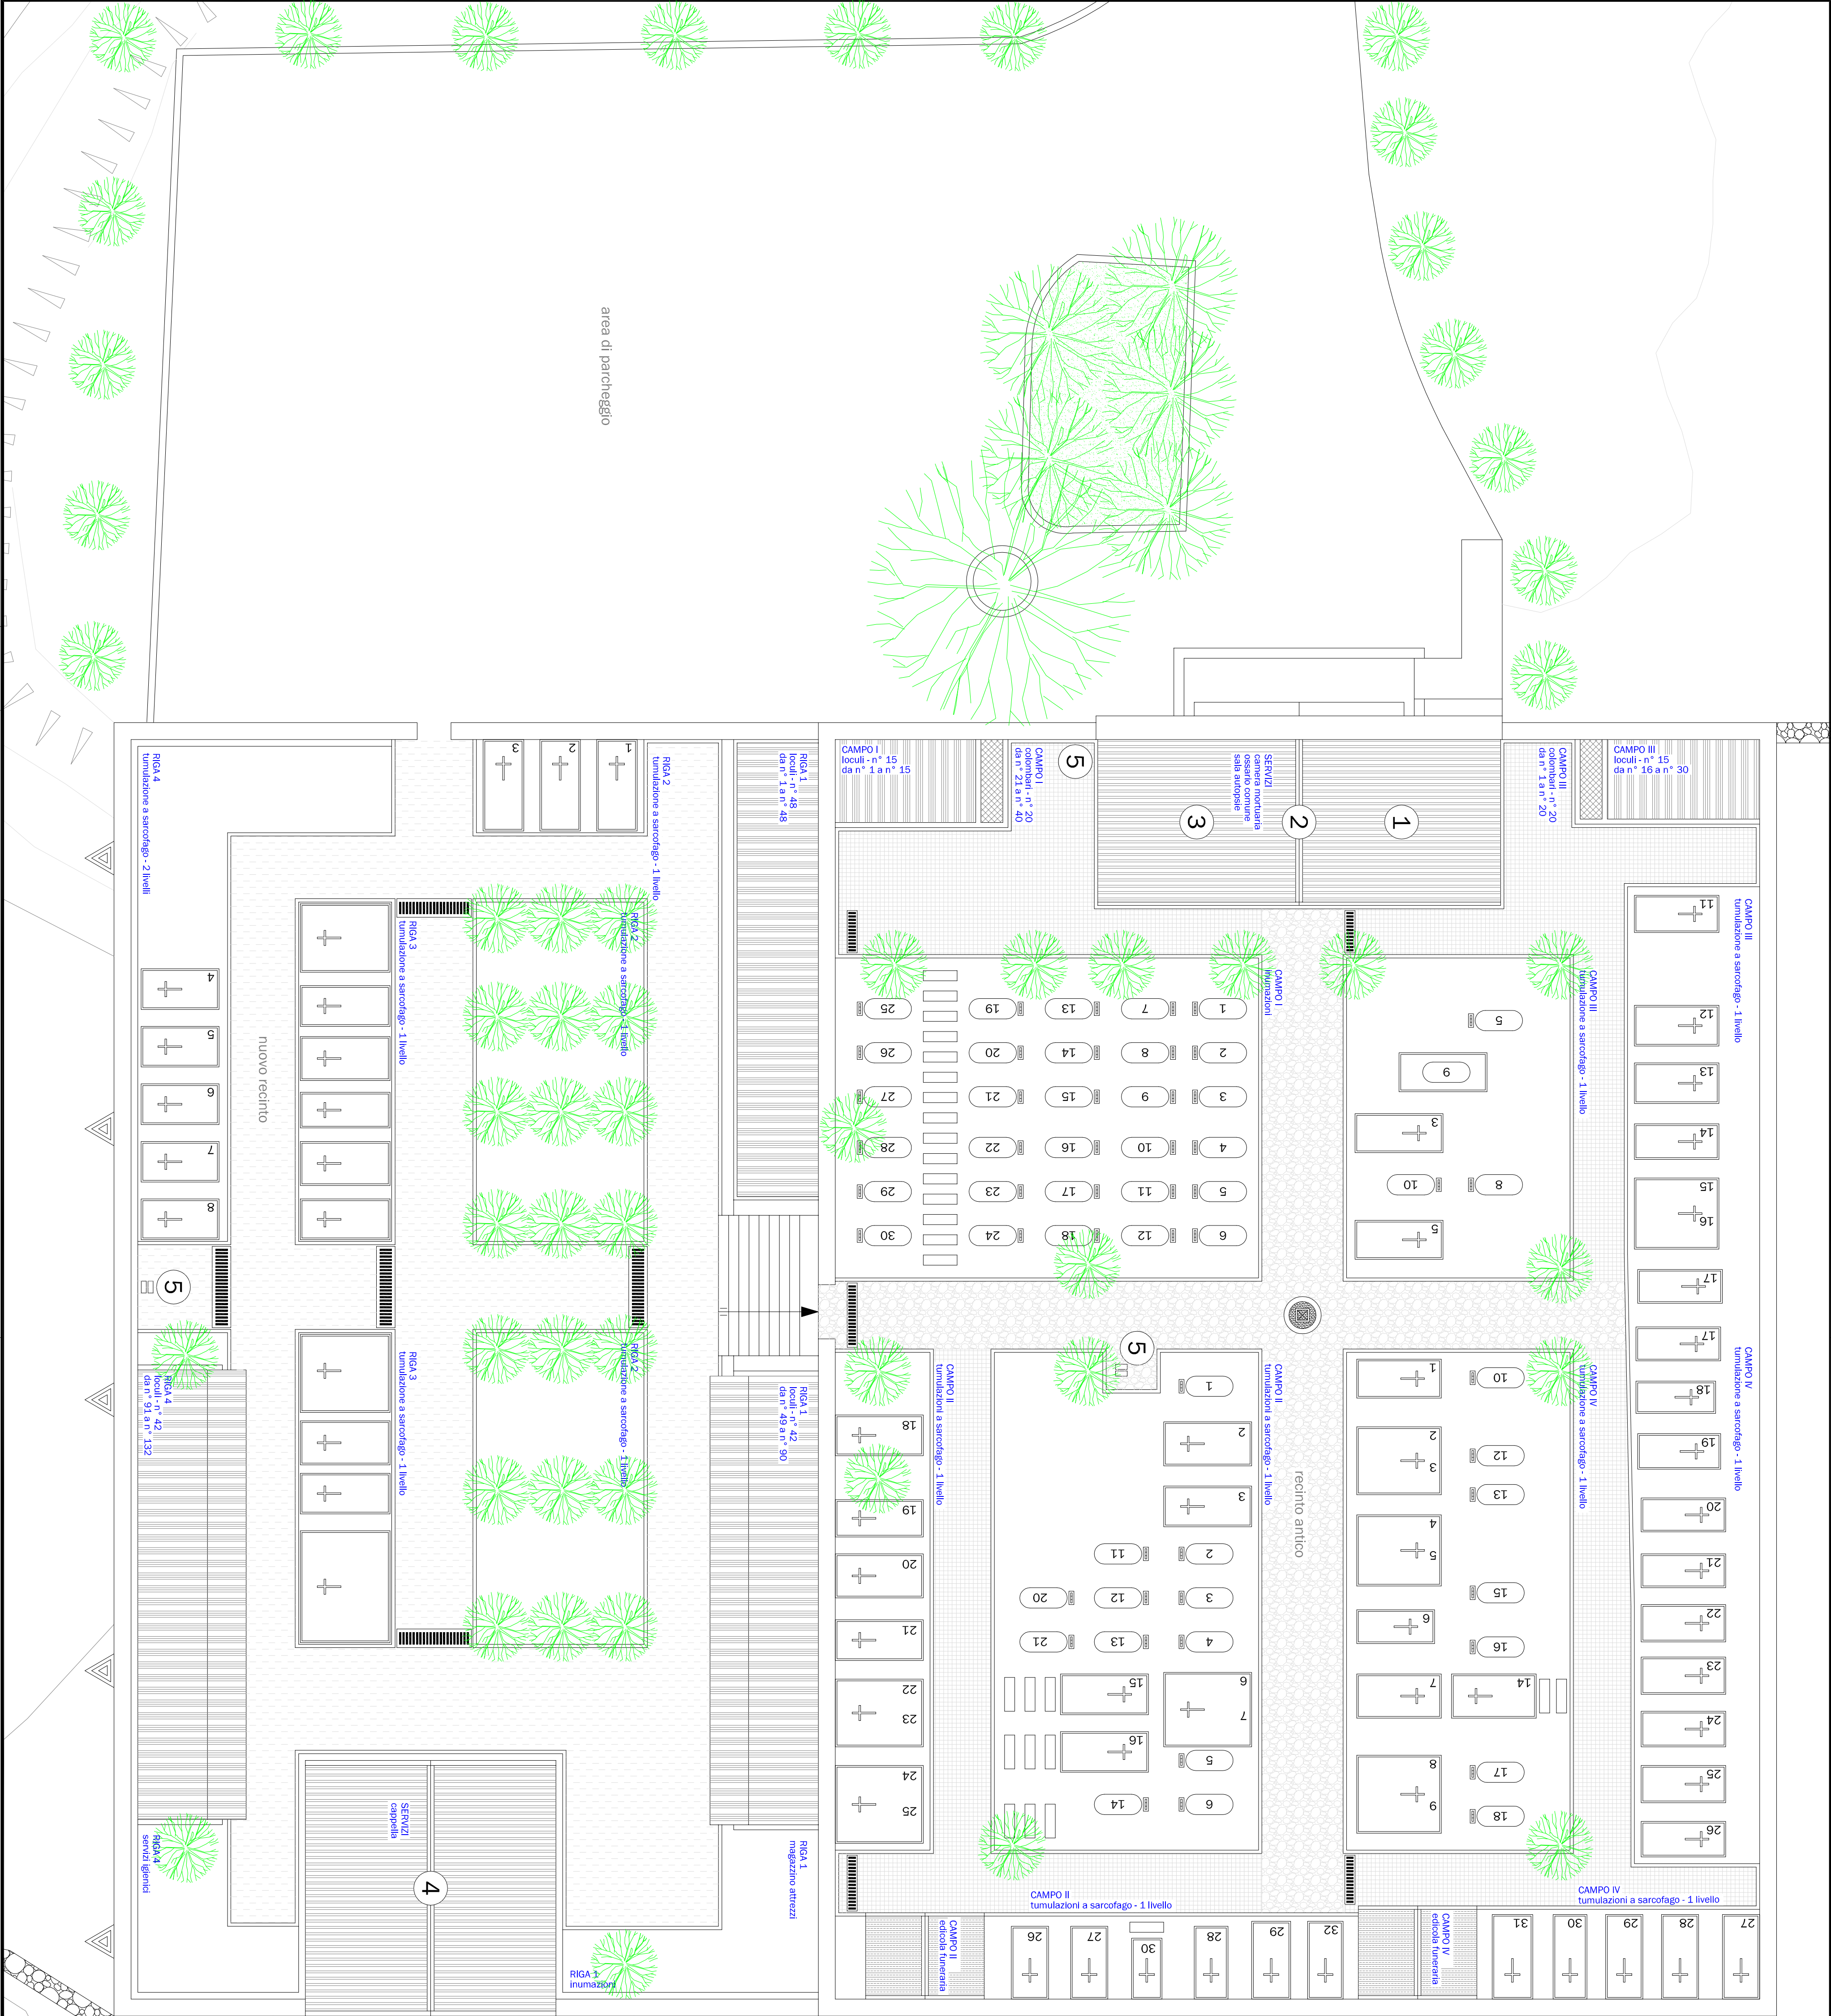

Comune di  
**BIRORI**  
(Provincia di Nuoro)

**SERVIZIO TECNICO**

OGGETTO:

**PIANO REGOLATORE  
CIMITERIALE**

FASE:


**VARIANTE N° 2**

ELABORATO:

**4 PLANIMETRIA DI DETTAGLIO  
STATO ATTUALE**

FIRME:

Il Responsabile del Servizio Tecnico  
Geom. Fabrizio Pintori

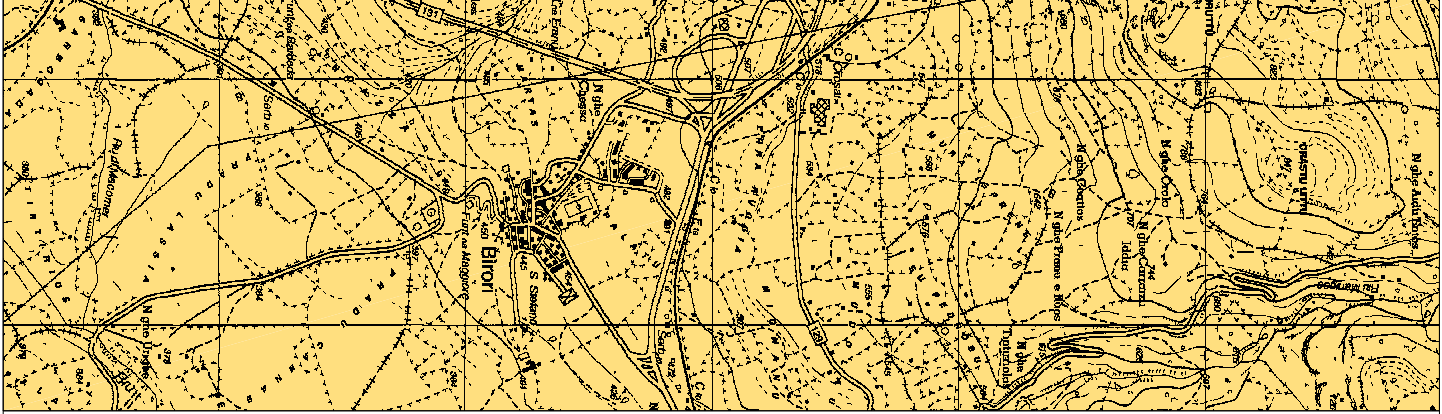

scala 1:100  
Birori, 15 luglio 2009  
Approvato con deliberazione del Consiglio Comunale n° \_\_\_\_ del \_\_\_\_  
COMUNE DI BIRORI (Provincia di Nuoro)  
www.comune.birori.nu.it - ufficiotecnico.birori@magine-planigia.it  
via IV Novembre, n° 4 - 08010 - Birori (Nu) - tel. 0785 72002 - fax 0785 72990 - Partita IVA: 00157770918