

LEGENDA

ZONE SOGGETTE A TUTELA	
1	Portale di ingresso - camera mortuaria - sala autopsie - ossario comune
2	campo I
3	Tumulazione campo II
4	Inumazione campo IV
5	Croce all'incrocio dei due viali principali

NORME PER LA CONSERVAZIONE ED IL RESTAURO

All'interno del recinto antico del cimitero sono stati individuati alcuni elementi di notevole interesse storico, legati alla memoria collettiva dei cittadini, oltre ad emergenze di particolare rilievo architettonico.

Per tali elementi, sottoposti a tutela monumentale, si prevedono particolari norme per la conservazione ed il restauro, riportate nelle schede seguenti.

- 1 - Portale di ingresso - camera mortuaria - sala autopsie - ossario comune
Si prevede il restauro ed il risanamento conservativo in modo da mantenere inalterati gli aspetti architettonici attuali, attraverso:
- il restauro dei fronti esterni con la salvaguardia degli elementi di particolare valore stilistico;
- il consolidamento, con sostituzione delle parti non recuperabili, senza modificare la posizione delle murature portanti interne ed esterne, dei solai, delle volte e del tetto;
- ripristino del manto di copertura originale con obbligo di gronde e pluviali in rame.
- 2 - Campo I
Si prevede la conservazione del campo come parte storica del vecchio cimitero. E' vietato l'inserimento di lapidi o copritombe mentre e' consentita l'installazione di croci in legno uguali per tutte le sepolture. E' consentita la sistemazione dell'area con l'esecuzione di interventi che ne garantiscano la conservazione, la tutela e la manutenzione.
- 3 - Tumulazione nel Campo II (Caterina Pugliesi, nata 18 ottobre 1876, morta il 27 giugno 1950).
Si prevede il restauro, salvaguardando gli aspetti architettonici in modo da conservare integralmente gli elementi attuali.
- 4 - Inumazione nel Campo IV (Rettore Francesco Sequi e Giovanna Angela Castaldi)
Si prevede il restauro, salvaguardando gli aspetti architettonici in modo da conservare integralmente gli elementi attuali.
- 5 - Croce all'incrocio dei viali principali
Si prevede il restauro, salvaguardando gli aspetti architettonici in modo da conservare integralmente gli elementi attuali.

Comune di
BIRORI
(Provincia di Nuoro)

SERVIZIO TECNICO

OGGETTO:

PIANO REGOLATORE
CIMITERIALE

FASE:

VARIANTE N° 2

ELABORATO:


PLANIMETRIA DI DETTAGLIO
6 ZONE SOGGETTE A TUTELA
MONUMENTALE

FIRME:

Il Responsabile del Servizio Tecnico
Geom. Fabrizio Pinori

scala 1:100
Bitori, 15 luglio 2009
Approvato con deliberazione del Consiglio Comunale n° ____ del ____

COMUNE DI BIRORI (Provincia di Nuoro)
www.comune.birori.nu.it - ufficiotecnico.birori@magline-planigia.it
via IV Novembre, n° 4 - 08010 - Bitori (Nu) - tel. 0785 72002 - fax 0785 72990 - Partita IVA: 00157770918

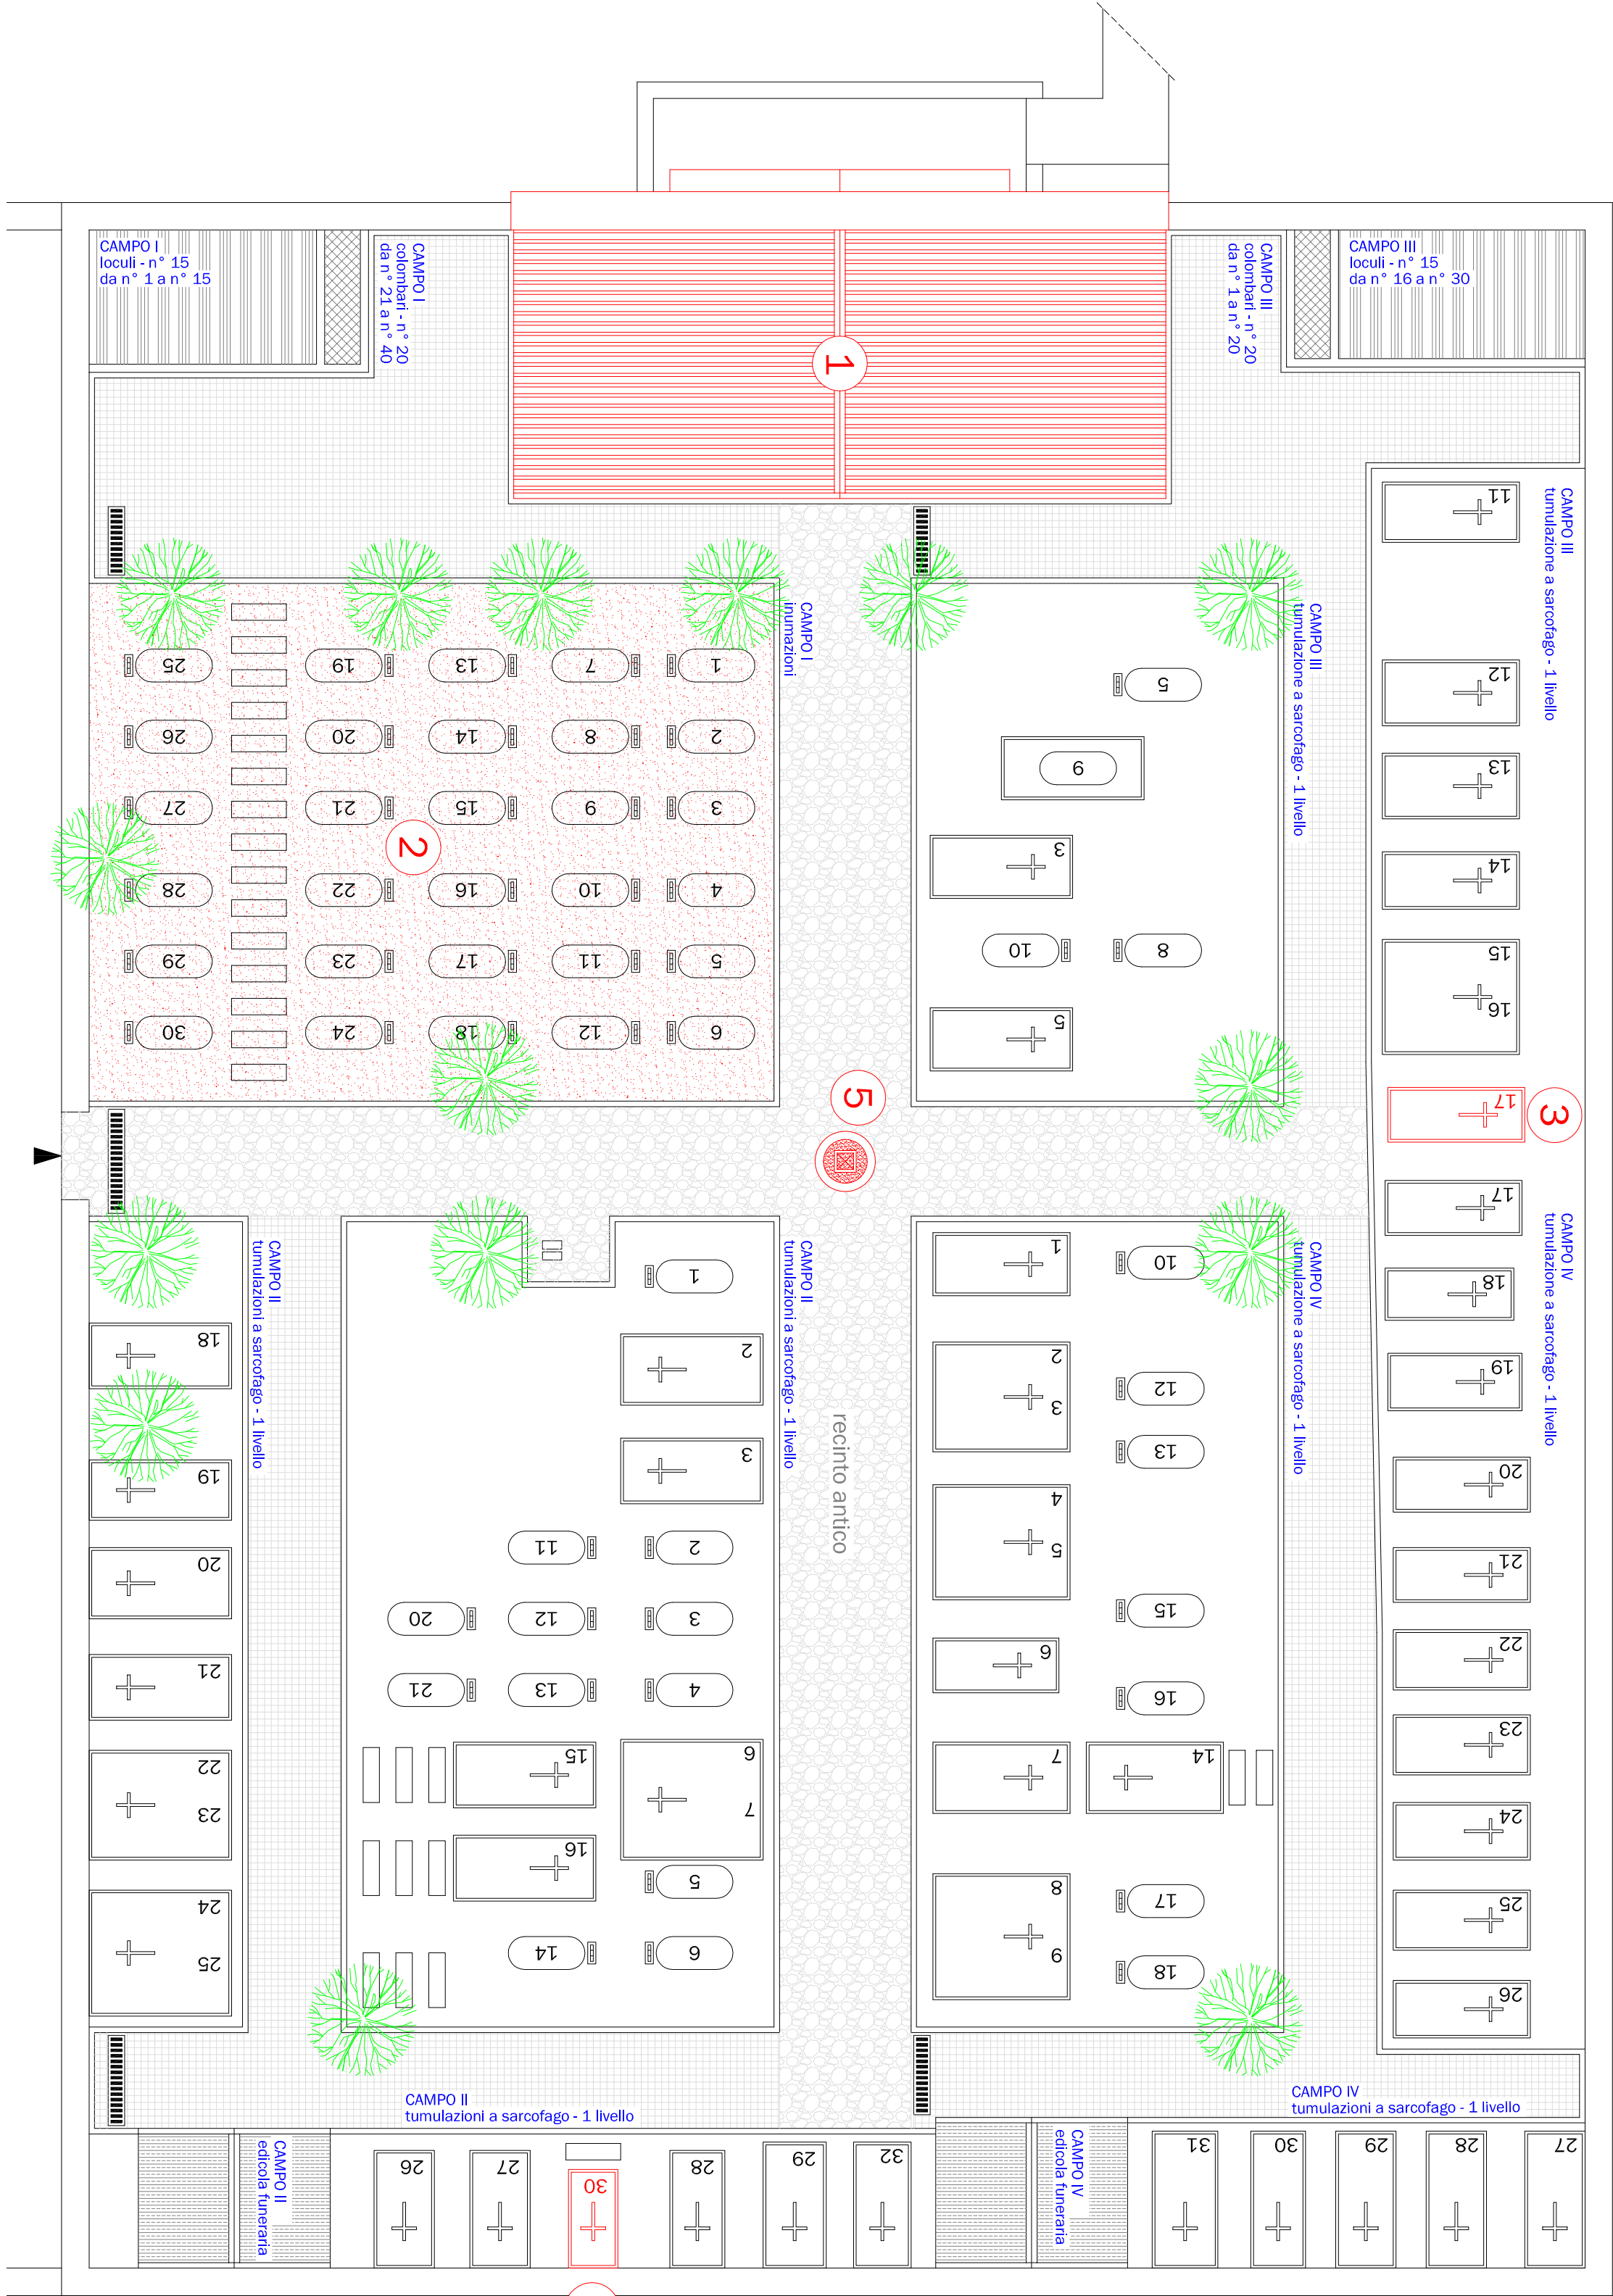

1 - Portale monumentale
Prospetto verso il centro abitato




2 - Elementi monumentali
Elementi decorativi sotto il cornicione



3 - Tumulazione nel Campo II
Visto di insieme del cimitero



Vista di insieme con tumuli delle sepolture

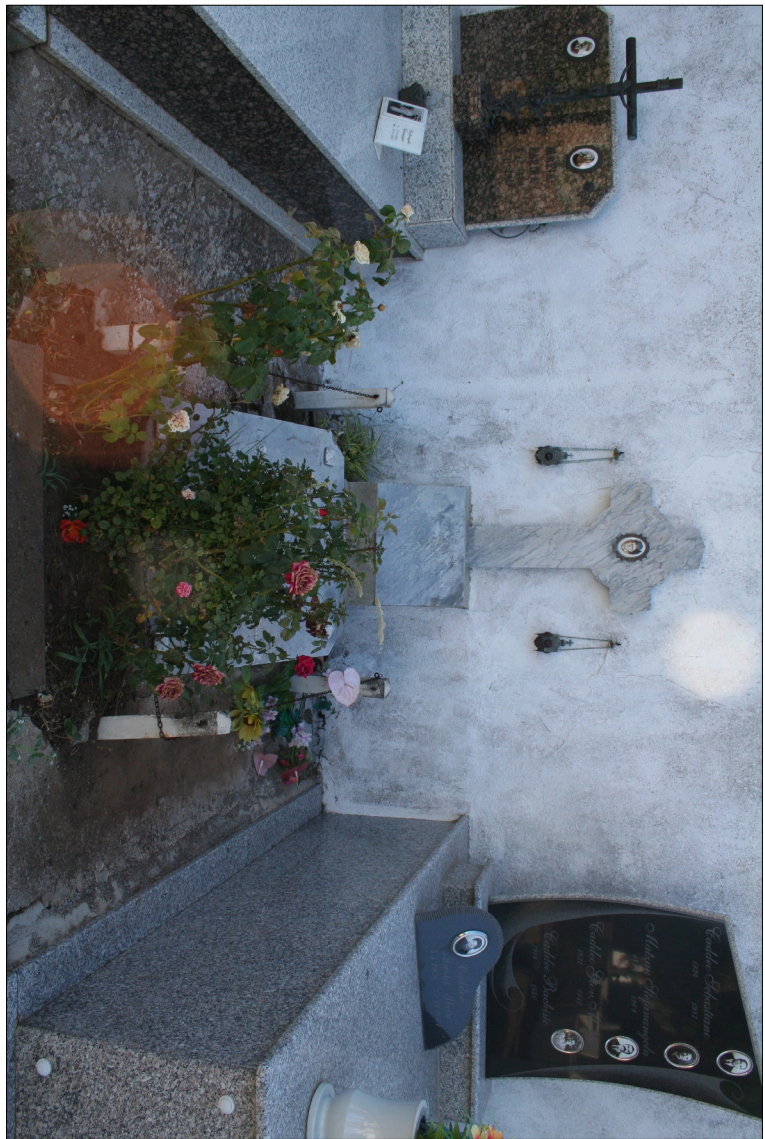

4 - Inumazione nel Campo IV
Visto di insieme del cimitero



5 - Croce all'incrocio dei viali principali
Vista verso il portale monumentale