
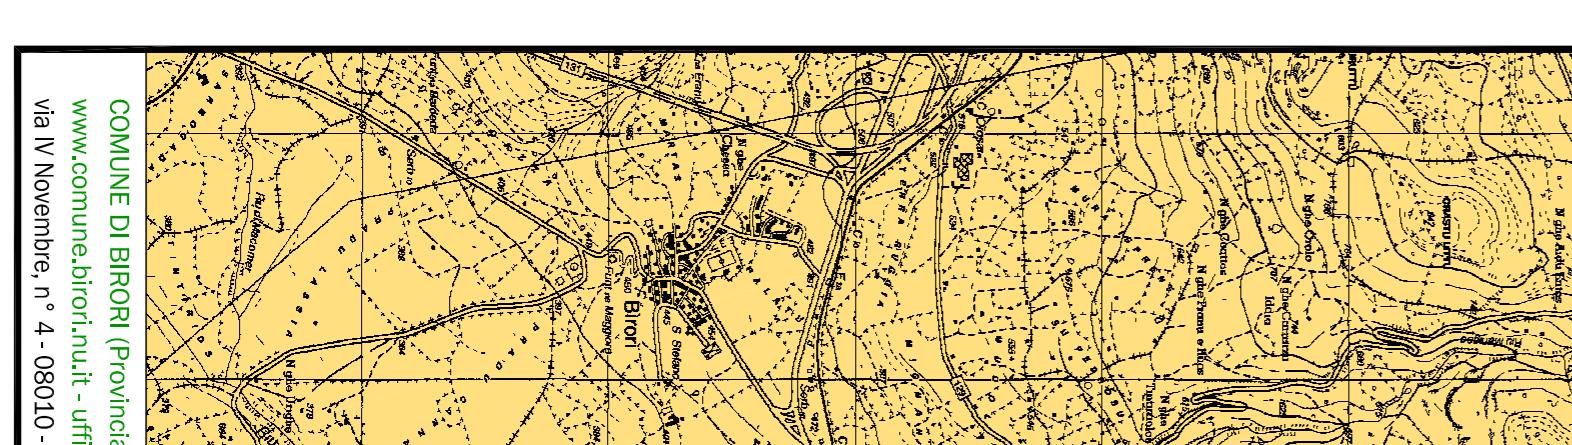


## LEGENDA

SEPOLTURE ESISTENTI		SEPOLTURE IN PREVISIONE	
1	Inumazioni	1	Inumazioni
+	Tumulazioni a sarcofago	+	Tumulazioni a sarcofago
1	Loculi (3 livelli)	1	Loculi (3 livelli)
	Colombari		Colombari
	Edicole funerarie		
SERVIZI ESISTENTI		SERVIZI IN PREVISIONE	
1	Camera mortuaria	1	Magazzino attrezzi
2	Ossario comune	2	Parceggio
3	Sala autopsie	3	Servizi igienici
4	Cappella	4	Locale tecnico (impianti)
5	Punto acqua	5	Pensilina
	Alberature da salvaguardare		Nuove alberature
	Camminamento in pietra (selciato)		Manto erboso calpestabile
	Camminamento in pietra (cubetti)		
	Manto erboso calpestabile		

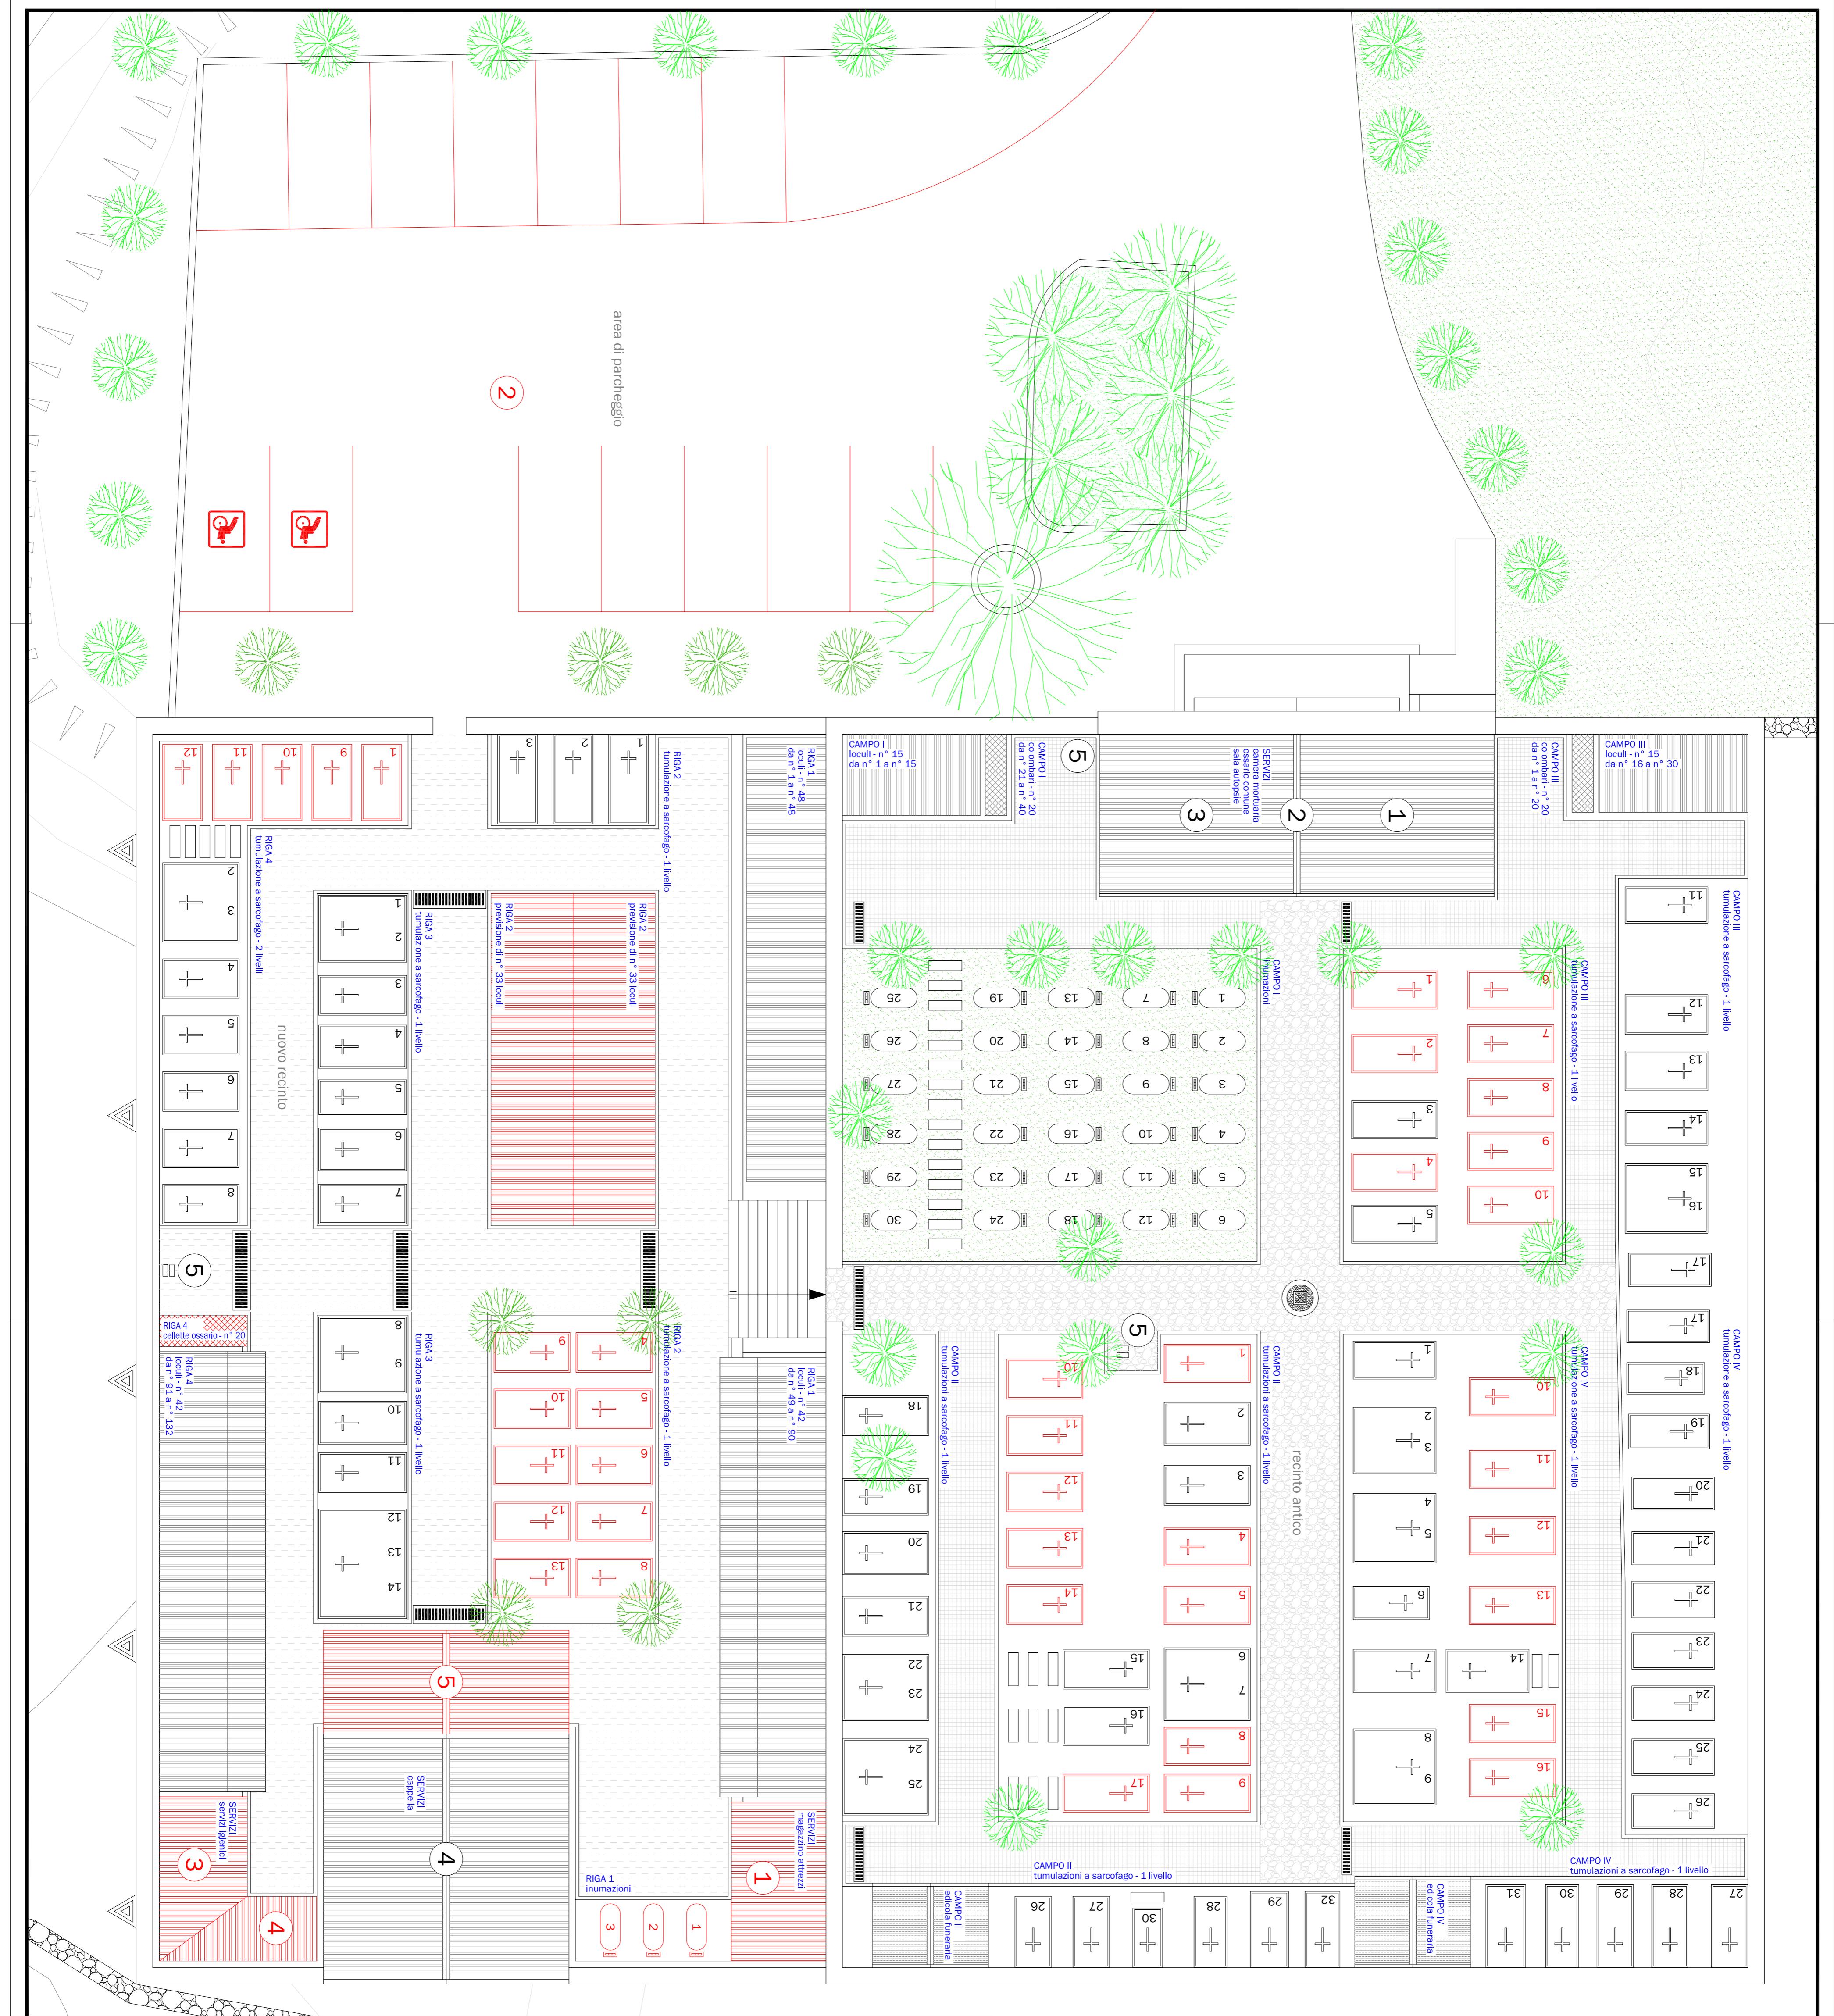

**Comune di  
BIARRI**  
 (Provincia di Nuoro)  
**SERVIZIO TECNICO**

**PIANO REGOLATORE  
CIMITERIALE**  
**7 PLANIMETRIA DI DETTAGLIO  
PROGETTO**  
**FASE:  
VARIANTE N° 2**  
**ELABORATO:**

FIRME:  
Il Responsabile del Servizio Tecnico  
Geom. Fabrizio Pintori

scalo 1-100  
Biori, 15 luglio 2009

Approvato con deliberazione del Consiglio Comunale n° del \_\_\_\_\_

COMUNE DI BIARRI (Provincia di Nuoro)  
[www.comunedibiarri.it](http://www.comunedibiarri.it) - ufficio@comunedibiarri.it  
 via IV Novembre, n° 4 - 08010 - Biori (Nuoro) - tel. 0785 742002 - fax 0785 72990 - Partita IVA 00015770918