


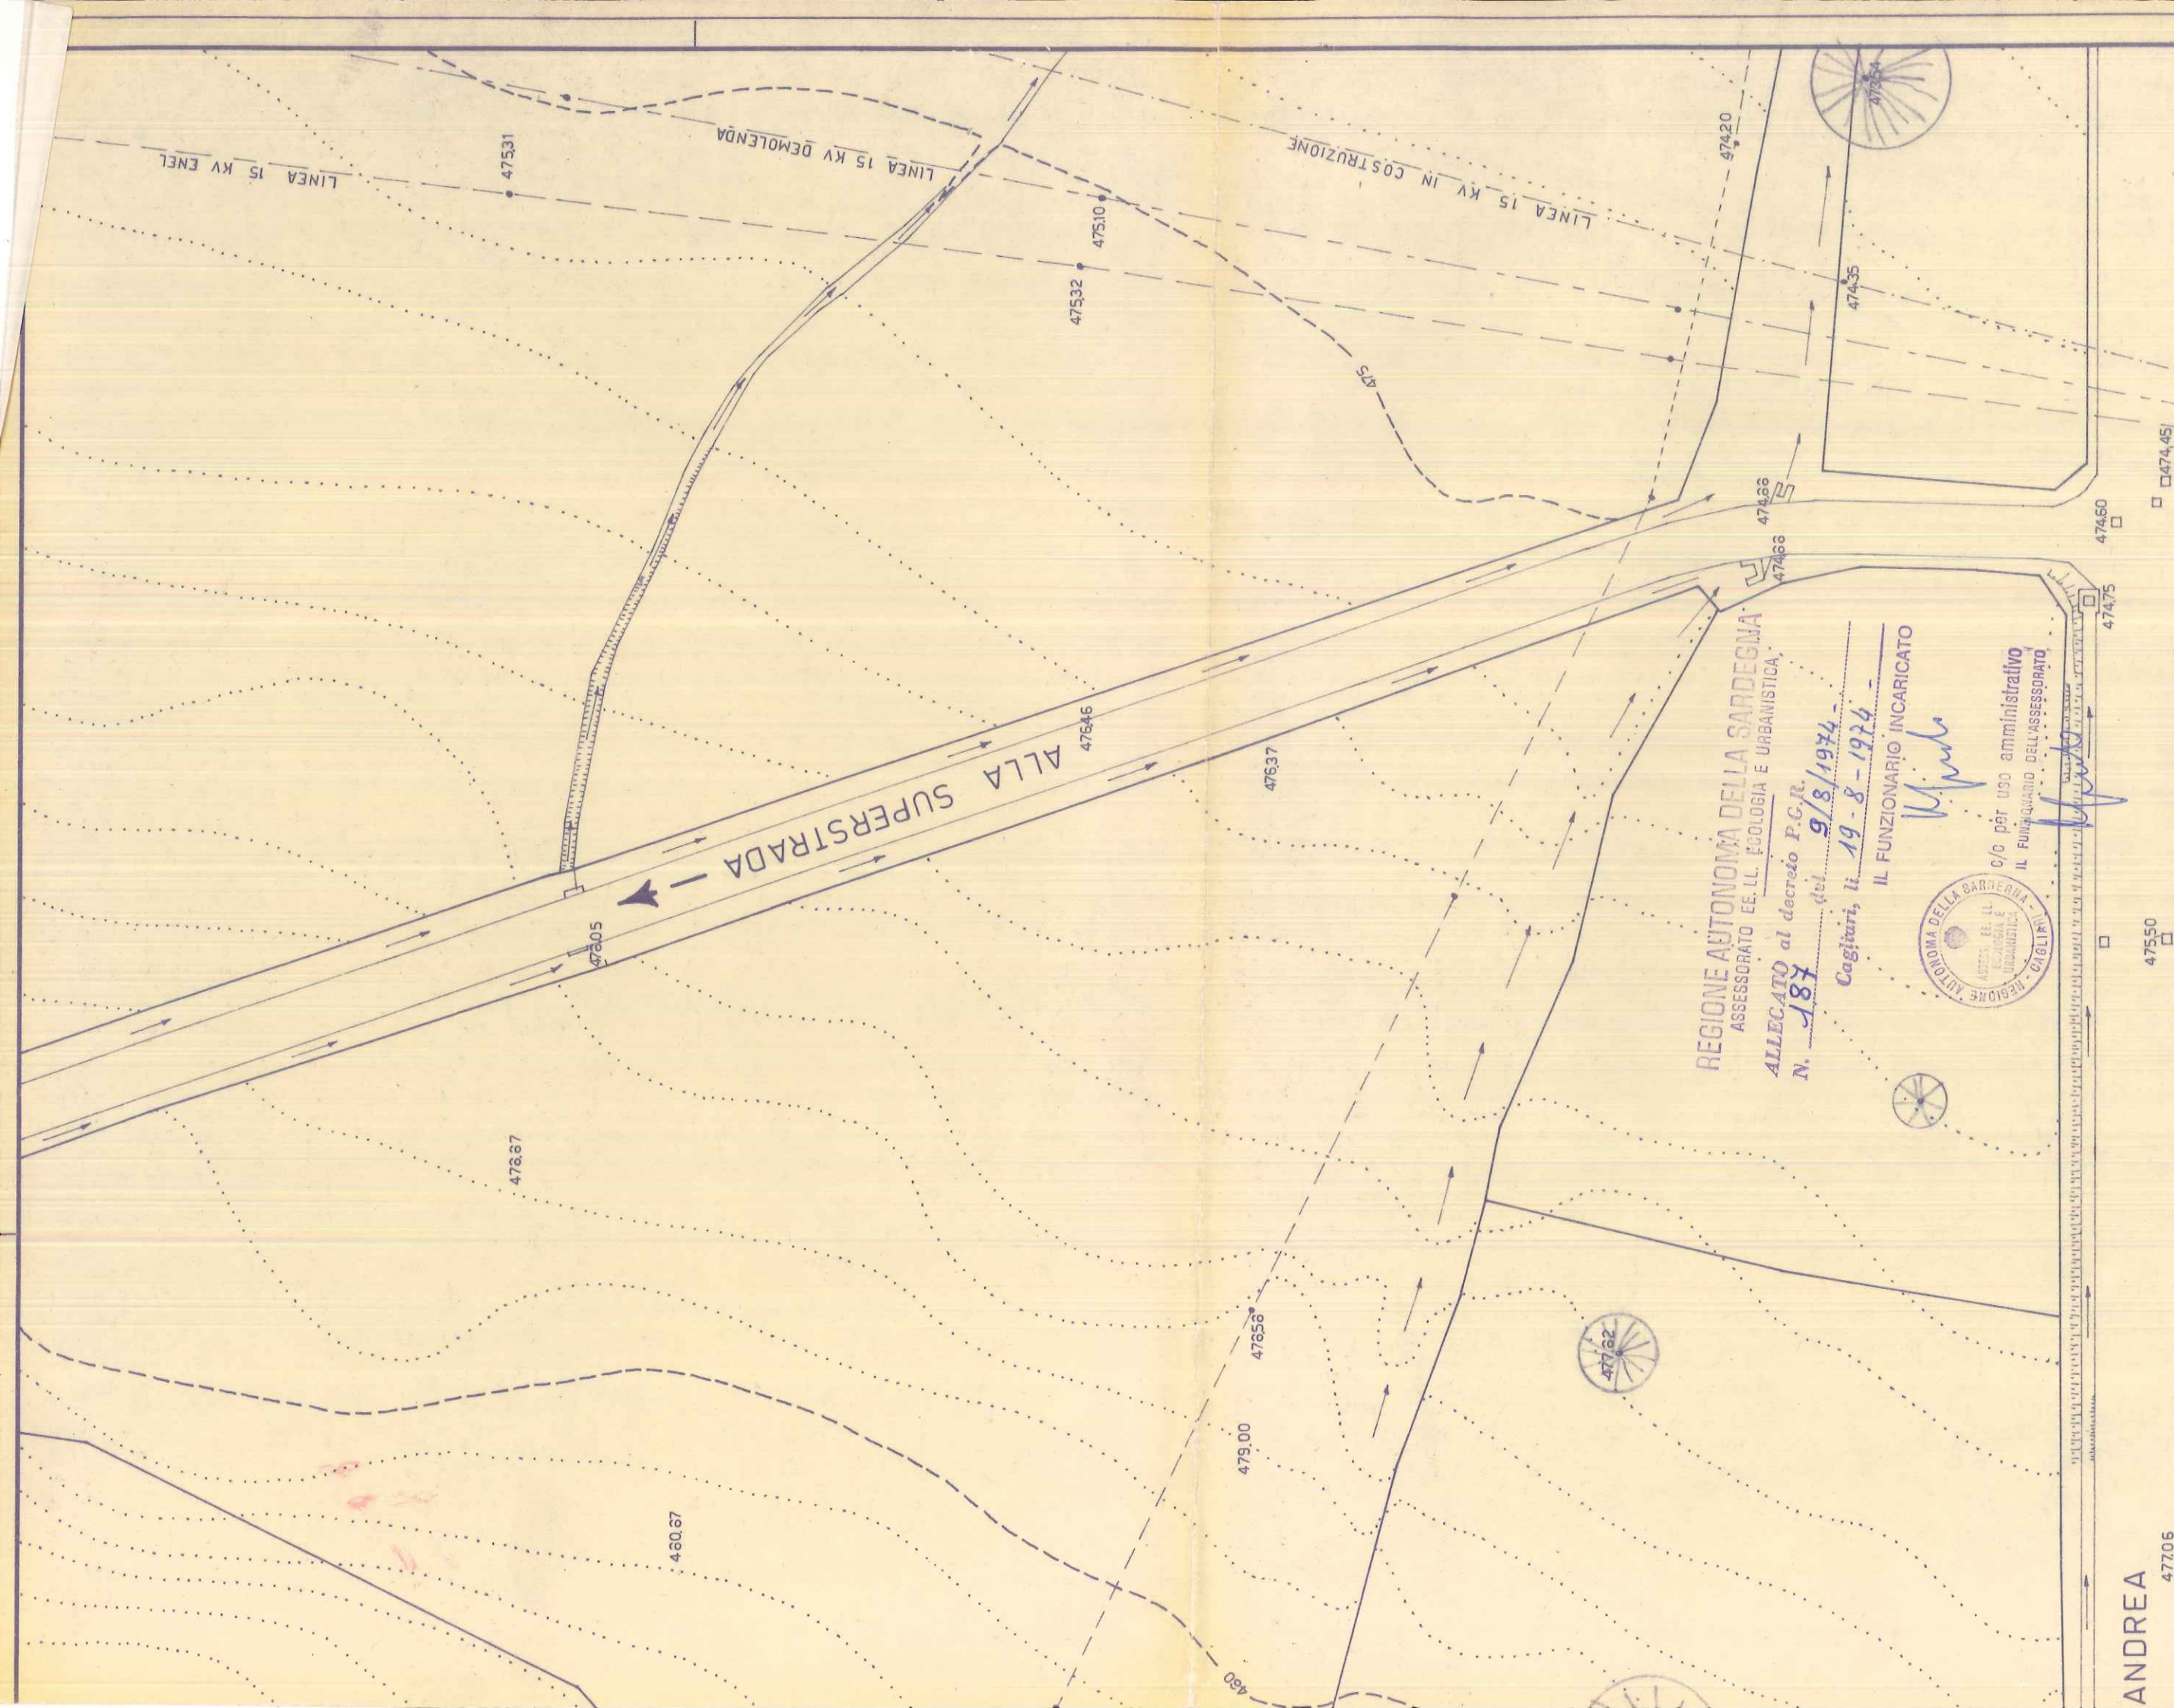

REGIONE AUTONOMA DELLA SARDEGNA
ASSESSORATO EE. LL. ECOLOGIA E URBANISTICA
ALLEGATO al decreto P.G.R.
N. 187 del 9/8/1974

Cagliari, li 19-8-1974
IL FUNZIONARIO INCARICATO



c/o per uso amministrativo
IL FUNZIONARIO DELL'ASSESSORATO

W. Pula

W. Pula

ANDREA

477.06

Ing. Serafino Casu

Serafino Casu

STUDIO C 4
Plaza Deffenu, 9 - CAGLIARI
Tel. 665318

DIS. N. **2**

Progettista	Disegnatore	Controllo
Scala	Data	
1:500		

COMUNE DI BIRORI - Attuazione della legge 18/4/62 n° 167 e successive modificazioni.

Piano delle zone da destinare all'edilizia economica e popolare.

-STATO ATTUALE



LINEA TELEE IN CAVO AEREO

46632

465

46211

46076

46612

46374

46364

46044

46060

47985

ALLA S.S. 131

47907

47633

VIA S.