



$L=19,00$ $P=1,11\%$


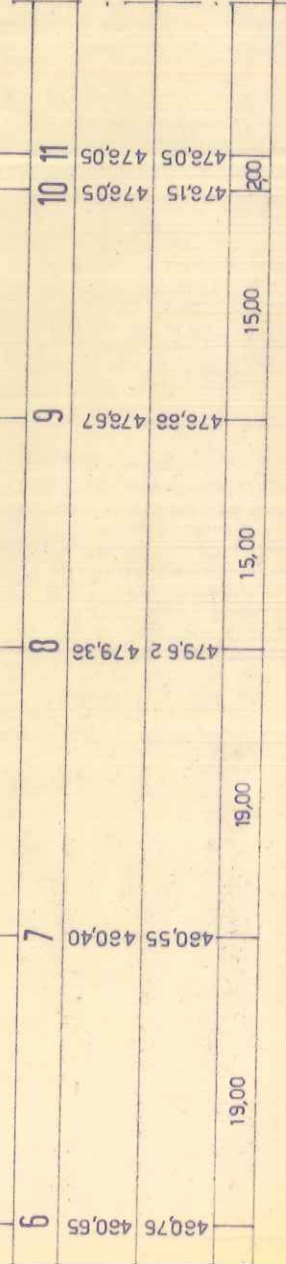

L=32,00	P=0,625 %
---------	-----------

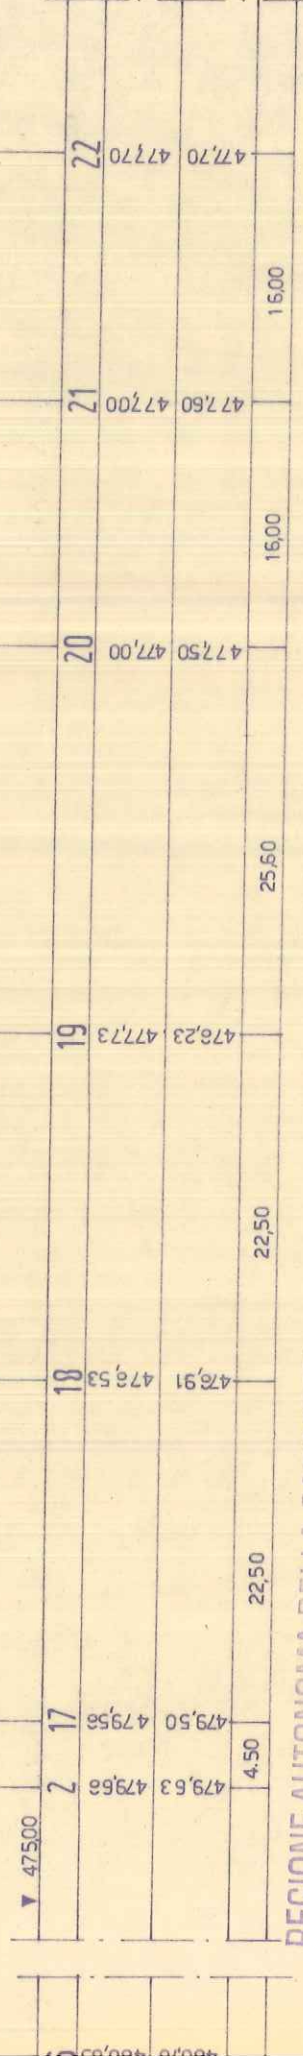


Ing. Serafino Casu


DIS. N. 7

Scala
1:50 1:500

Formato UNI A 2 (420 x 594)

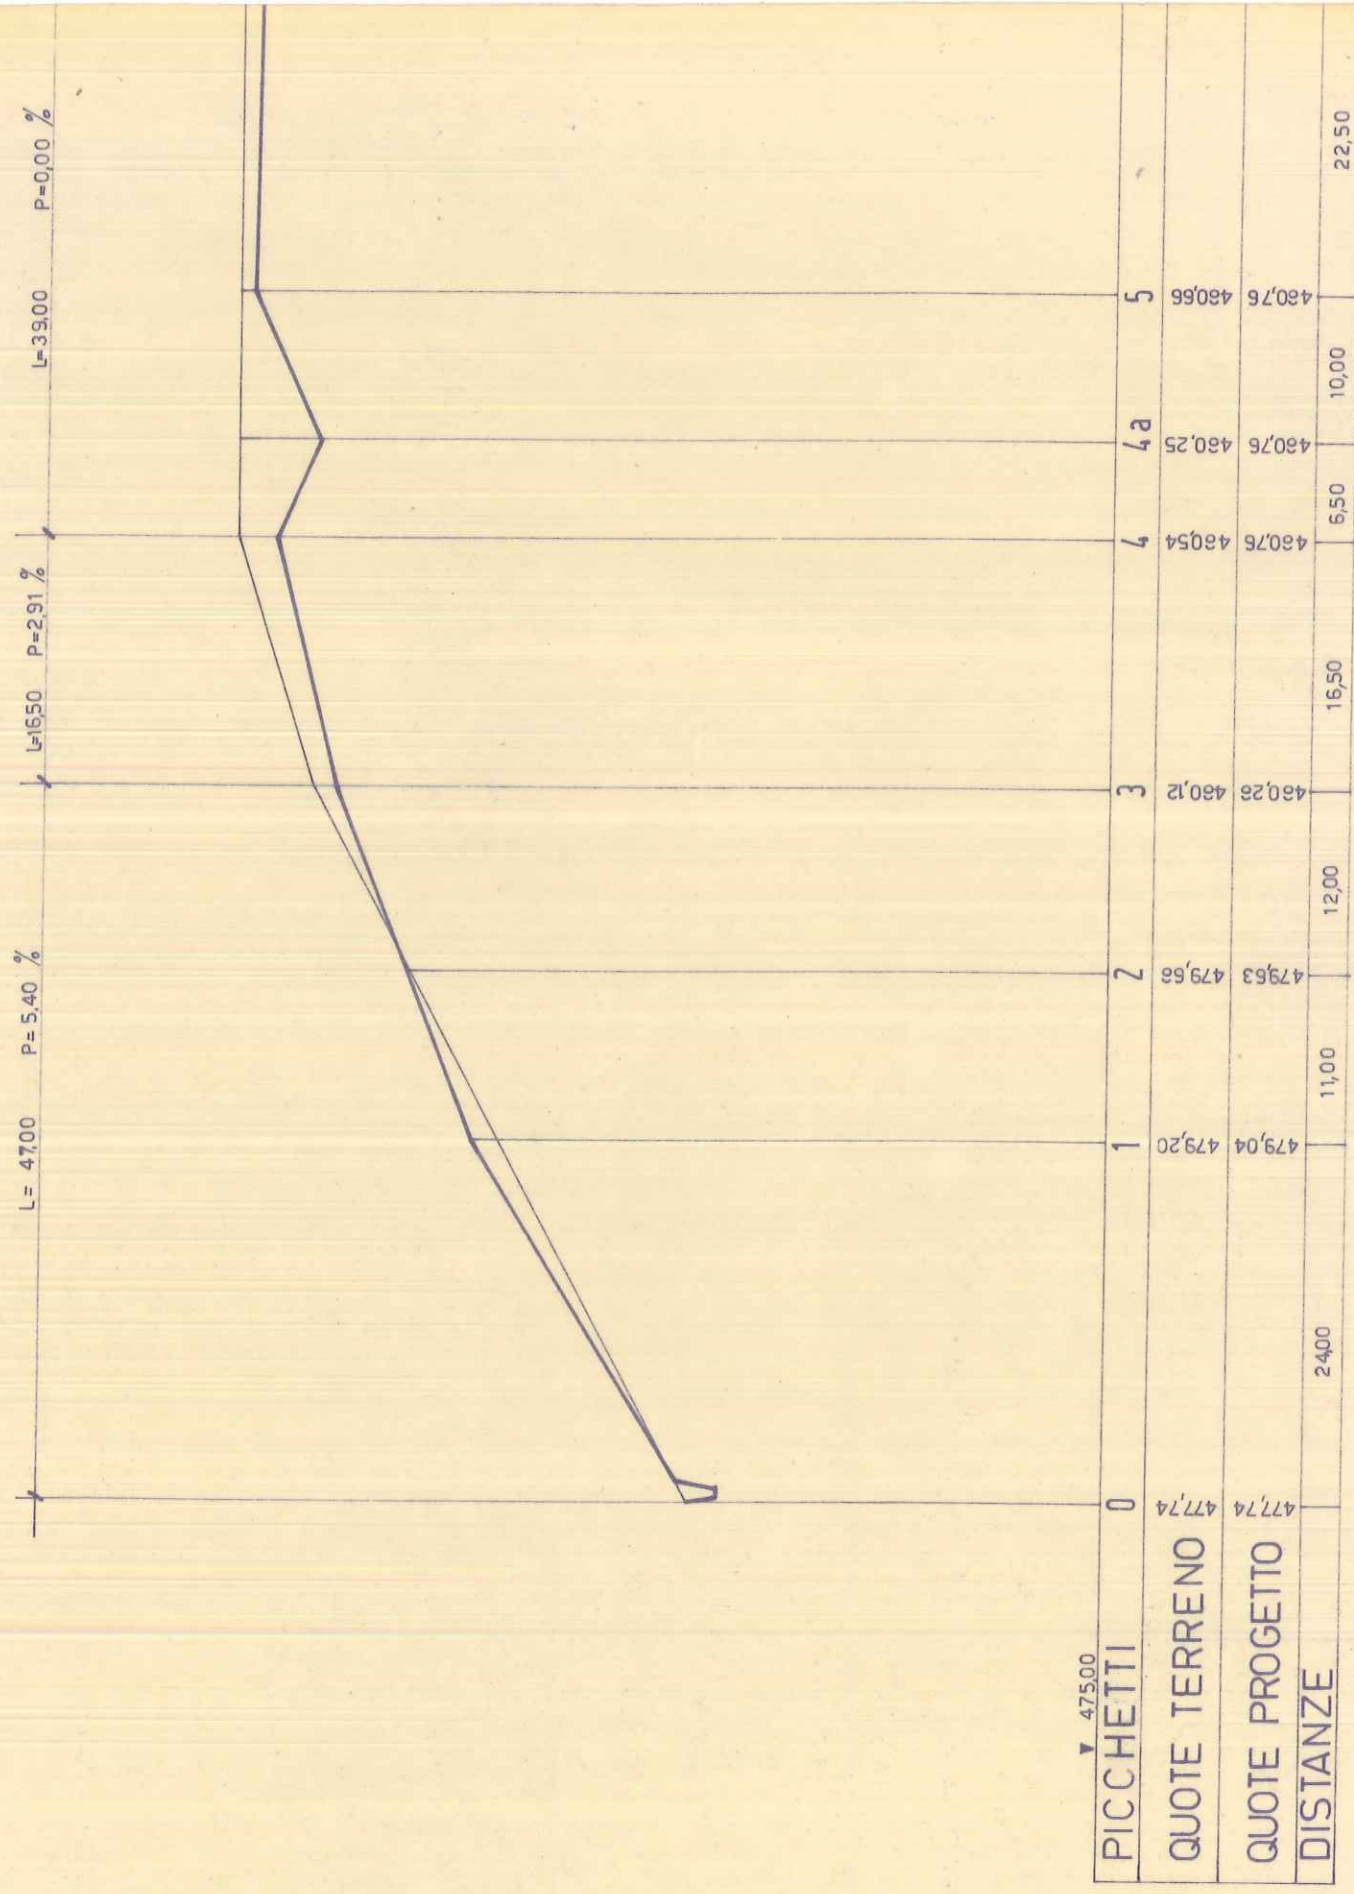

SCALA
 ALTEZZE 1:50
 LUNGHEZZE 1:500

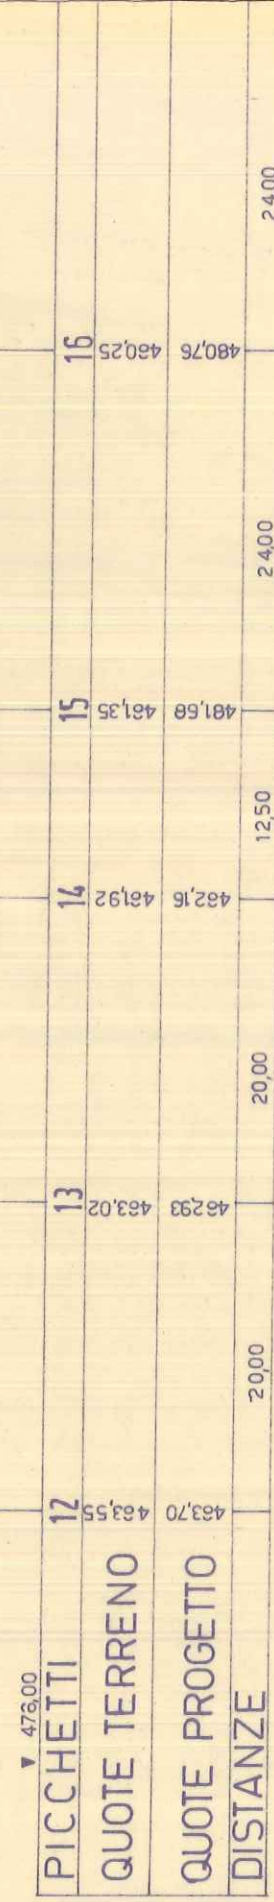

COMUNE DI BIRORI - Attuazione della legge 18/4/62 n° 167 e
 successive modificazioni.

Piano delle zone da destinare all'edi-
 lizia economica popolare.

PROFILI STRADALI E SEZIONI STRADALI TIPO