

COMUNE DI BIRORE



Provincia di Nuoro

COMUNE DI BIORI

Provincia di NUORO

PIANO PARTICOLAREGGIATO DEL CENTRO DI ANTICA E PRIMA FORMAZIONE

PIANO PARTICOLAREGGIATO DEL CENTRO DI ANTICA E PRIMA FORMAZIONE

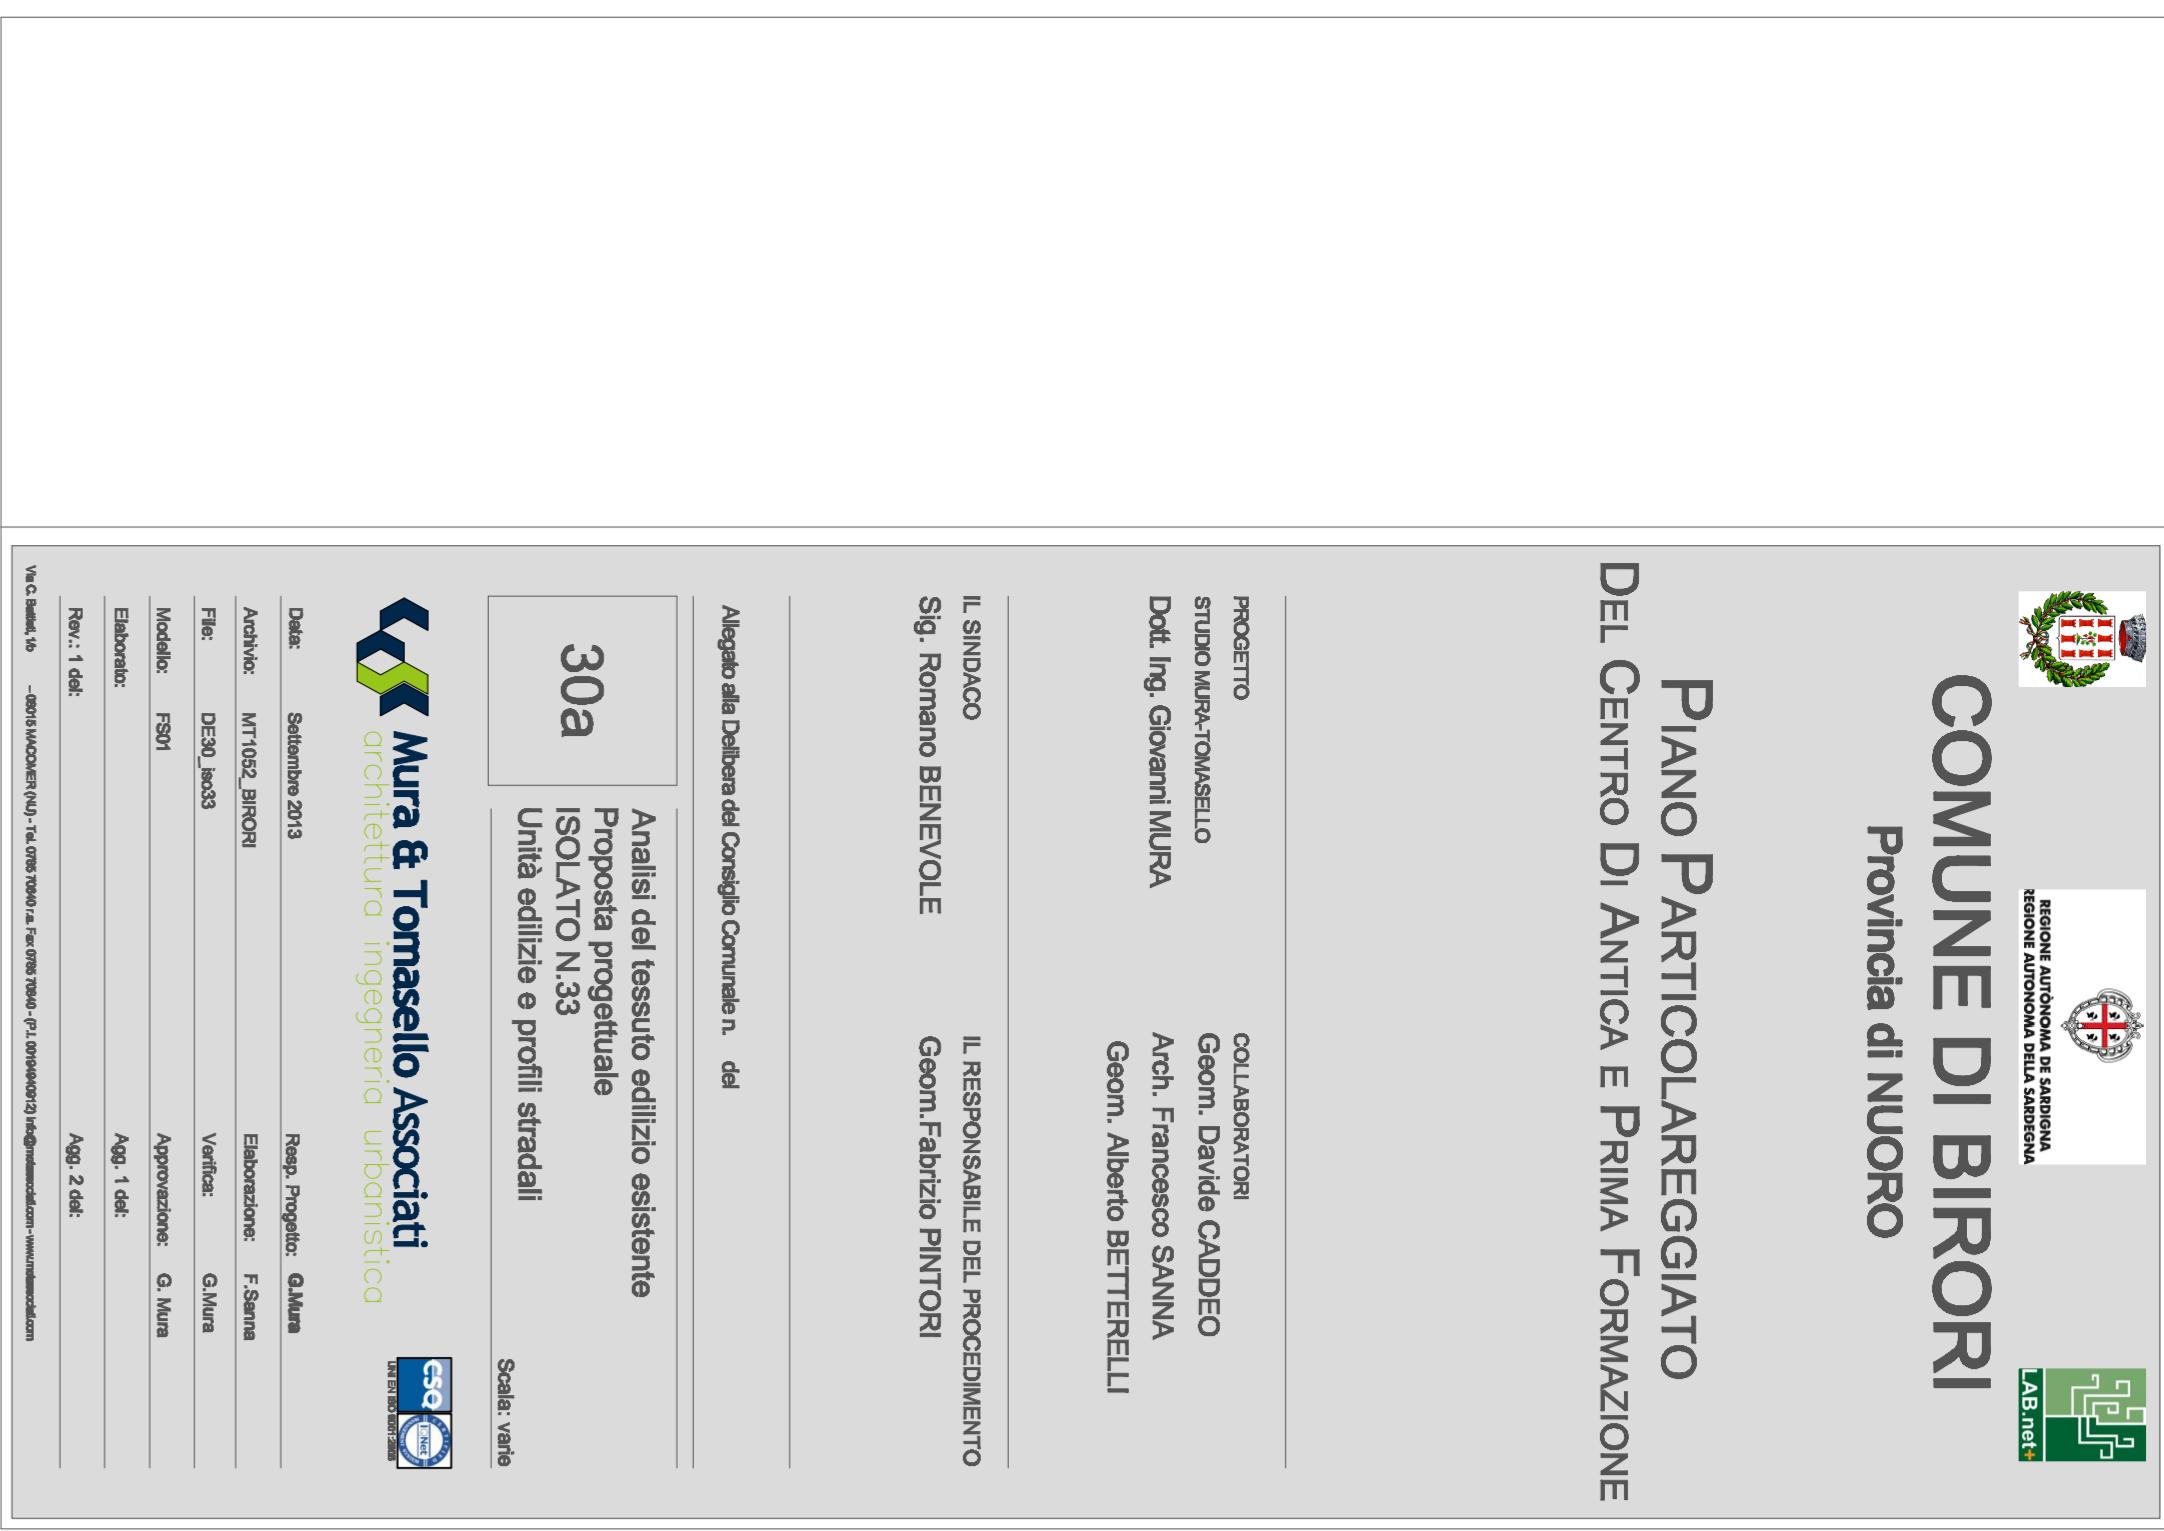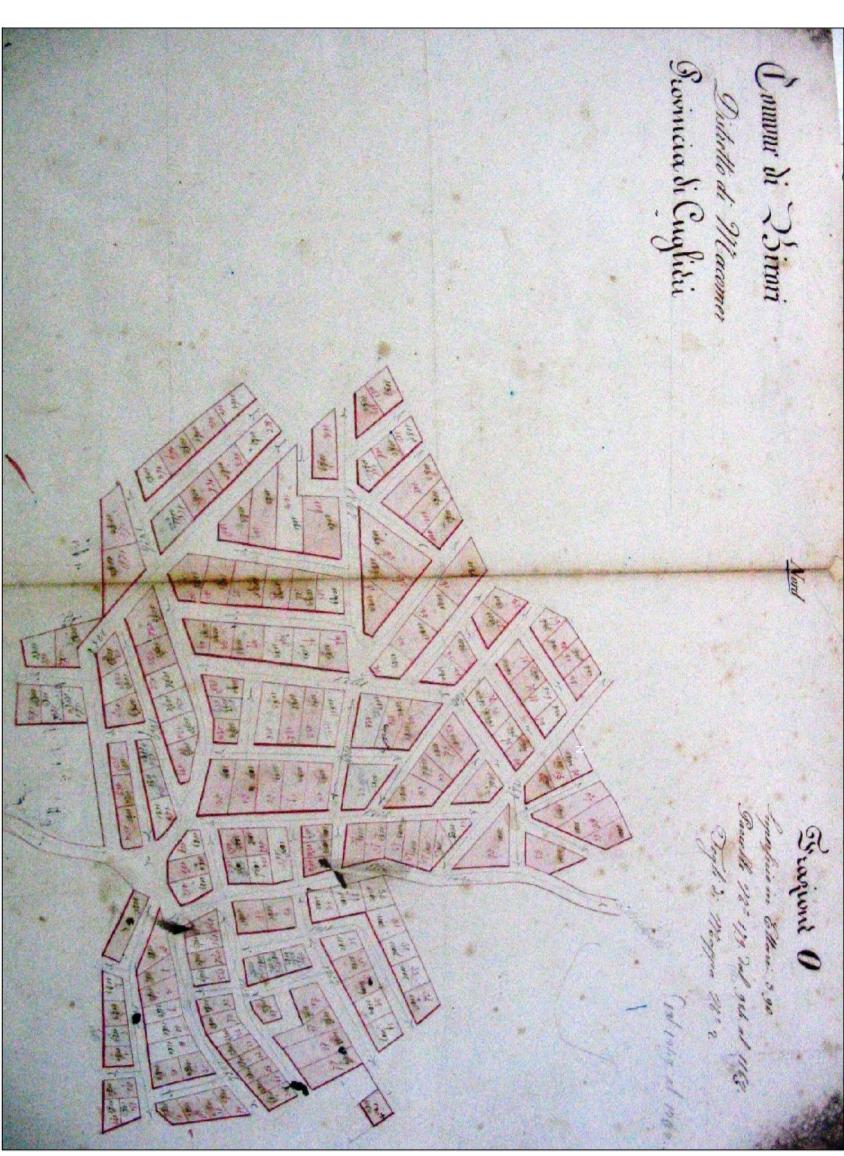


Individuazione planimetrica




- - - - -



Indicazioni progettuali: planimetria - Scala 1:200

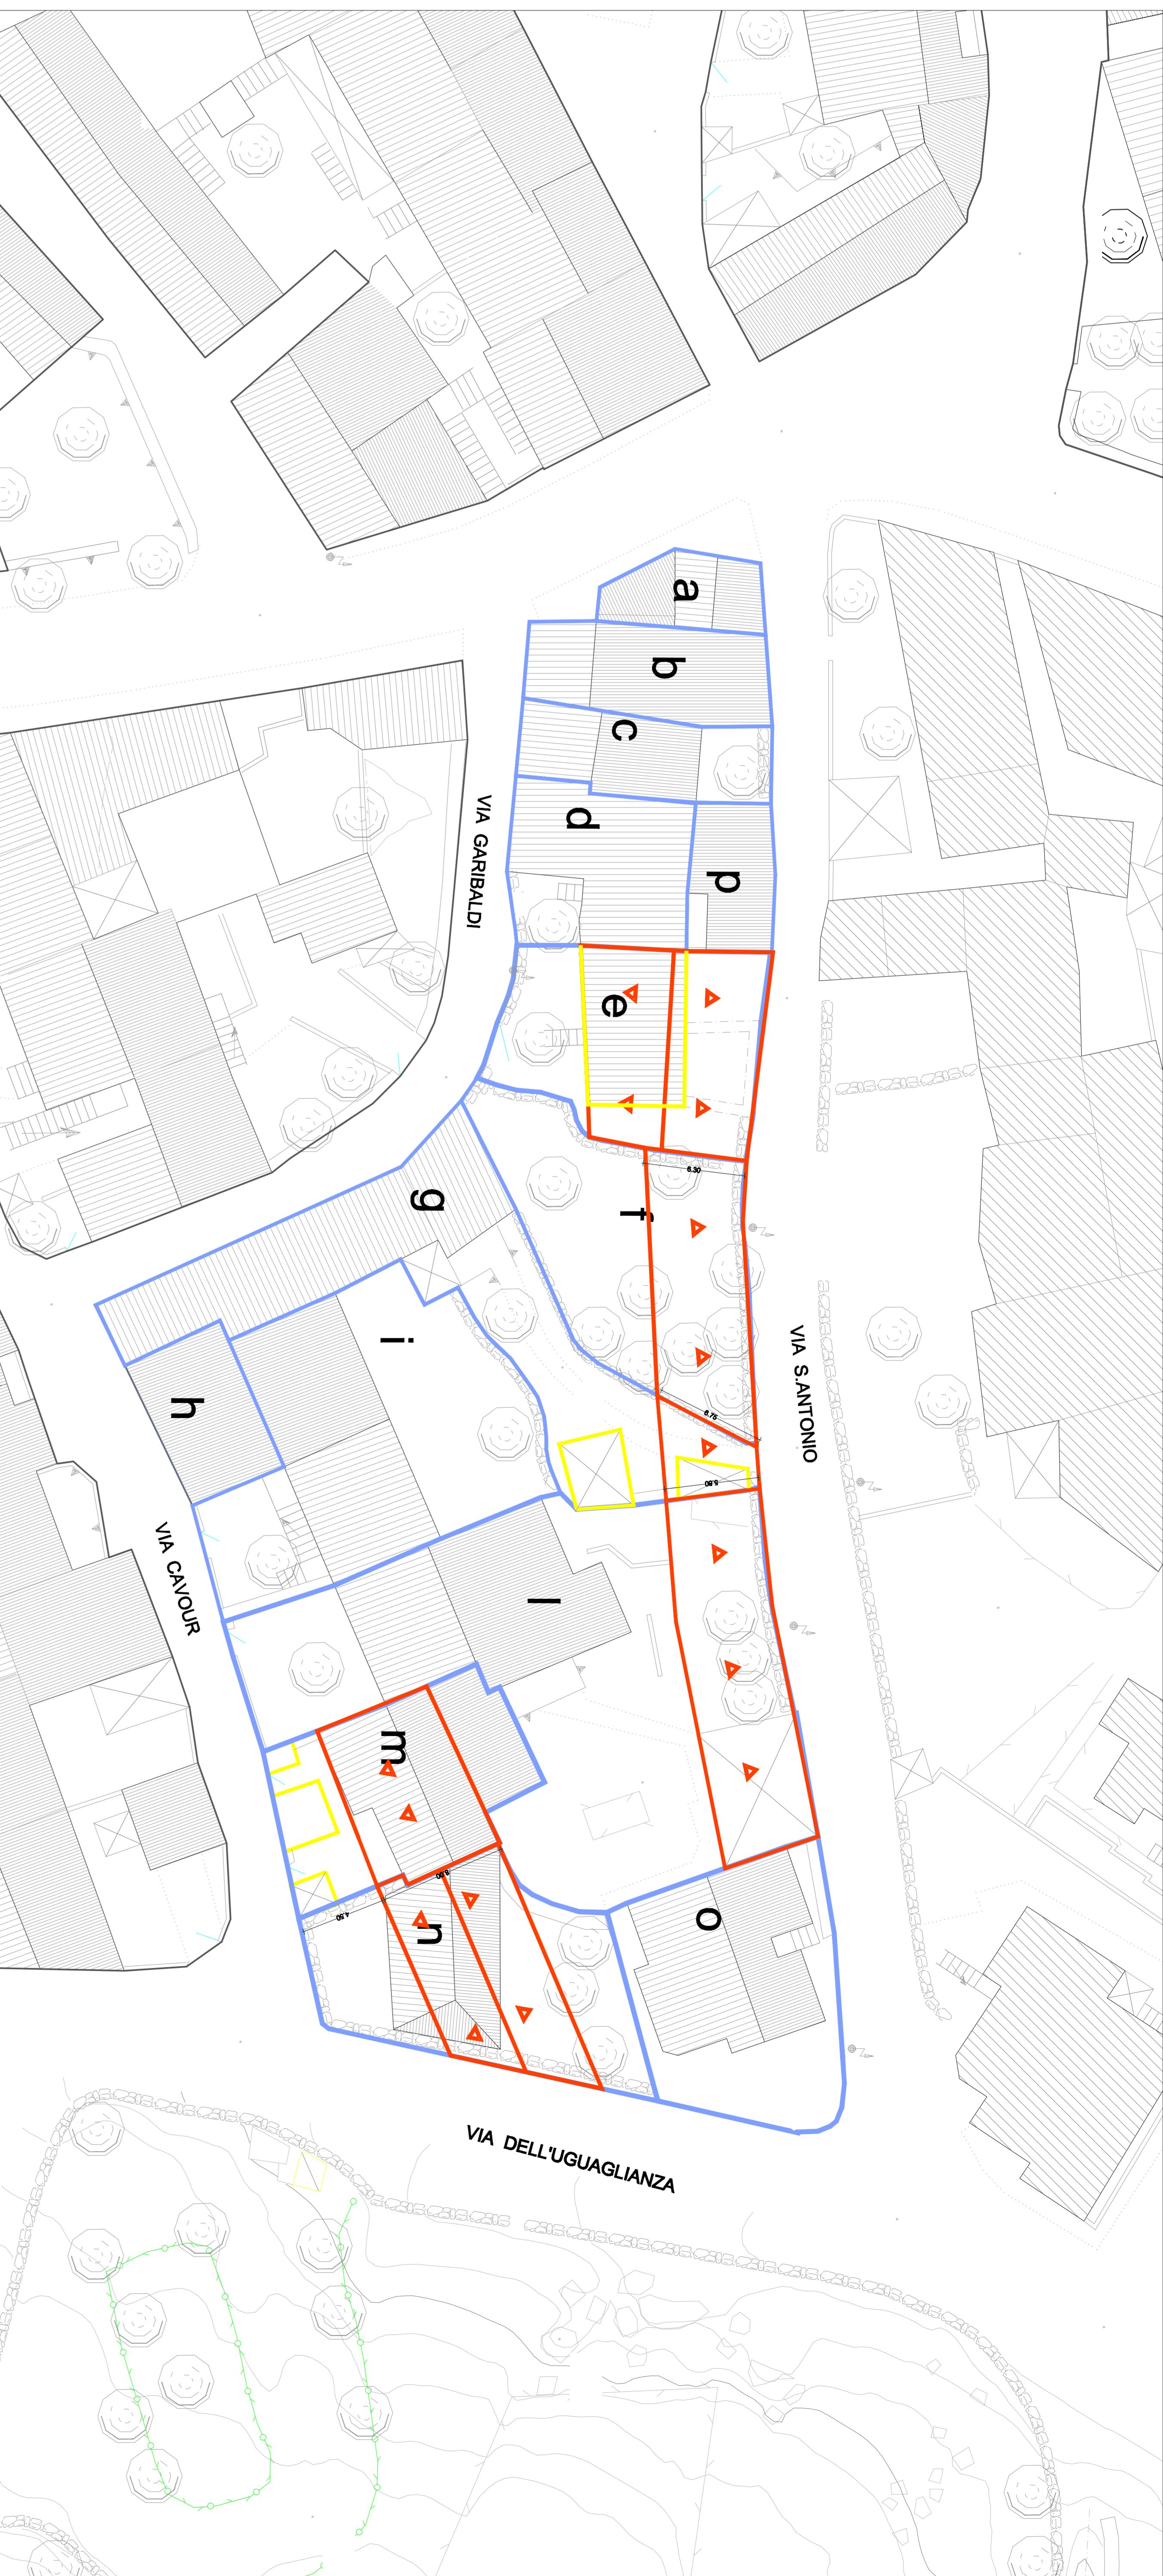

Indi

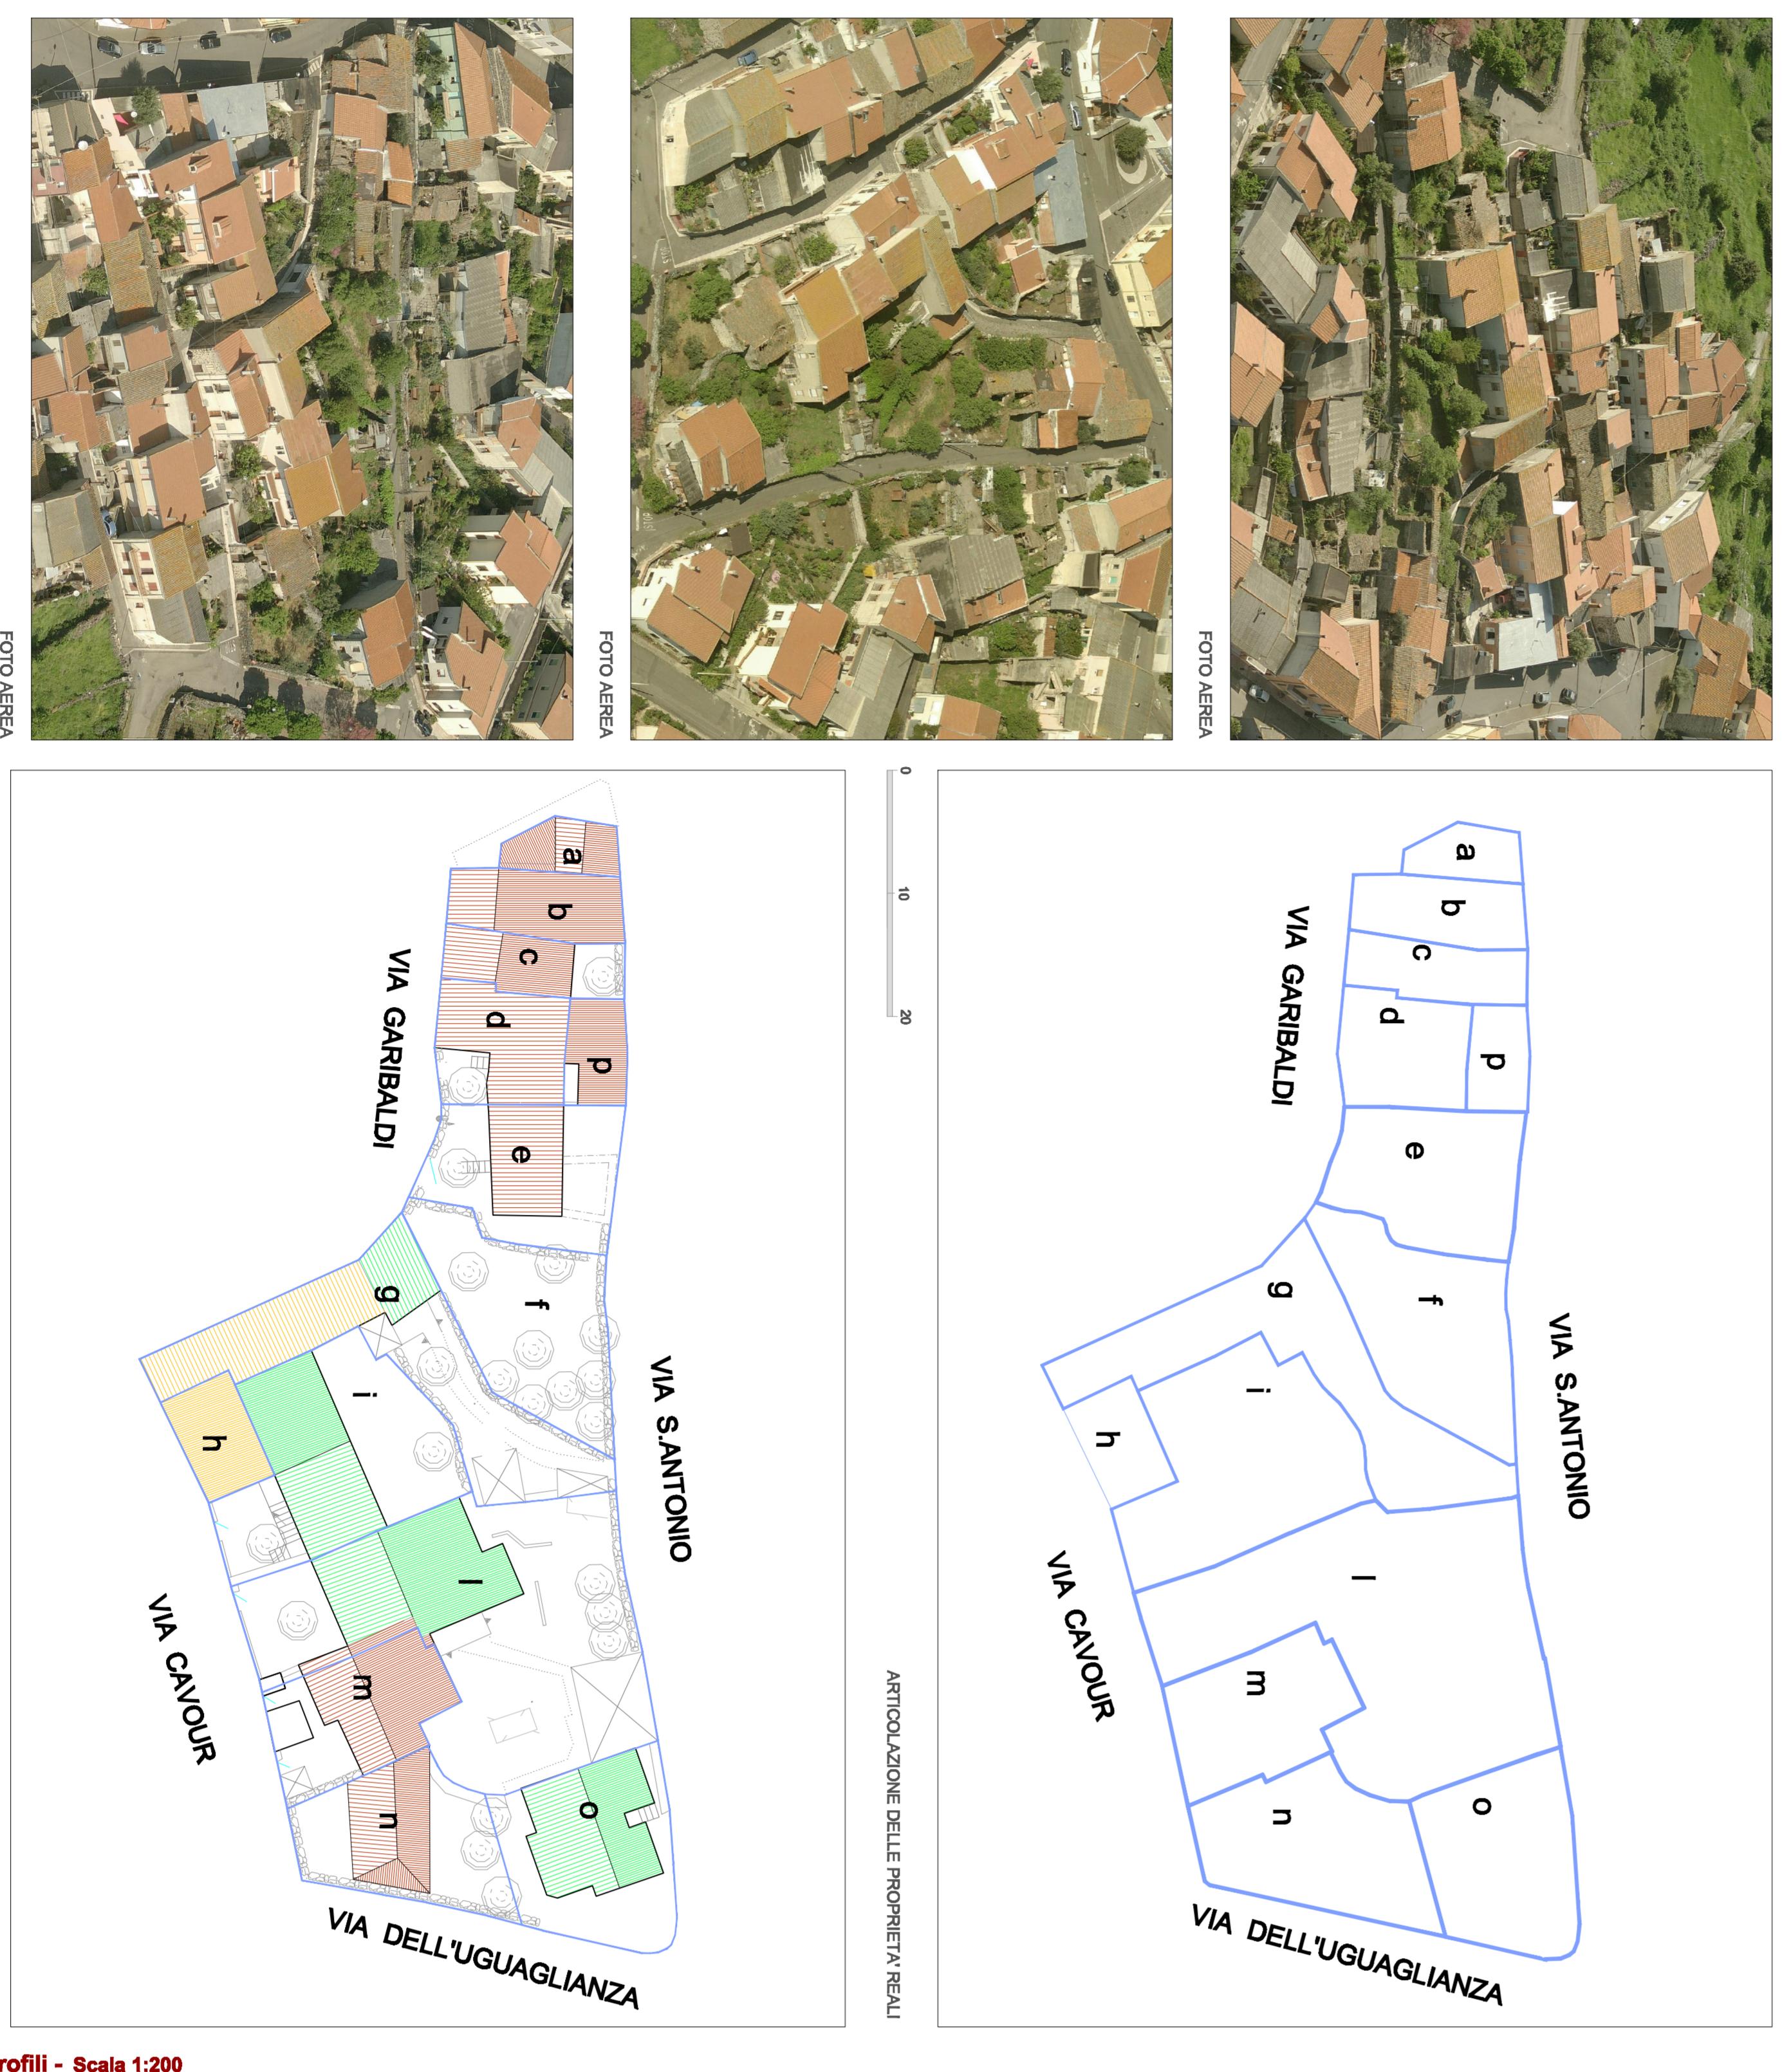

profil - Scala 1:200

