



REGIONE AUTONOMA DI SARDEGNA
REGIONE AUTONOMA DELLA SARDEGNA



COMUNE DI BIRORI

Provincia di NUORO

PIANO PARTICOLAREGGIATO DEL CENTRO DI ANTICA E PRIMA FORMAZIONE

PROGETTO
STUDIO MURA-TOMASELLO
Dott. Ing. Giovanni MURA

COLLABORATORI
Geom. Davide CADDEO
Arch. Francesco SANNA
Geom. Alberto BETTERELLI

IL SINDACO
Sig. Romano BENEVOLE

IL RESPONSABILE DEL PROCEDIMENTO
Geom. Fabrizio PINTORI

Allegato alla Delibera del Consiglio Comunale n. del

7b

STATO DI CONSERVAZIONE DEL PATRIMONIO EDILIZIO Conservazione tipologica

Scala 1:1.000

Mura & Tomaselло Associati
architettura ingegneria urbanistica



Data: Settembre 2013

Resp. Progetto: G. Mura

Archivio: MT1052_BIRORI

Elaborazione: D. Caddeo

File: DE13_ieo06

Verifica: G. Mura

Modello: FS01

Approvazione: G. Mura


Elaborato:

Agg. 1 del:


Rev.: 1 del:

Agg. 2 del:

Via C. Bettel, 16 - 08015 MACOMER (NU) - Tel. 070 570940 r.a. Fax 070 570940 - P.I. 00194940912 info@mtassociati.com - www.mtassociati.com

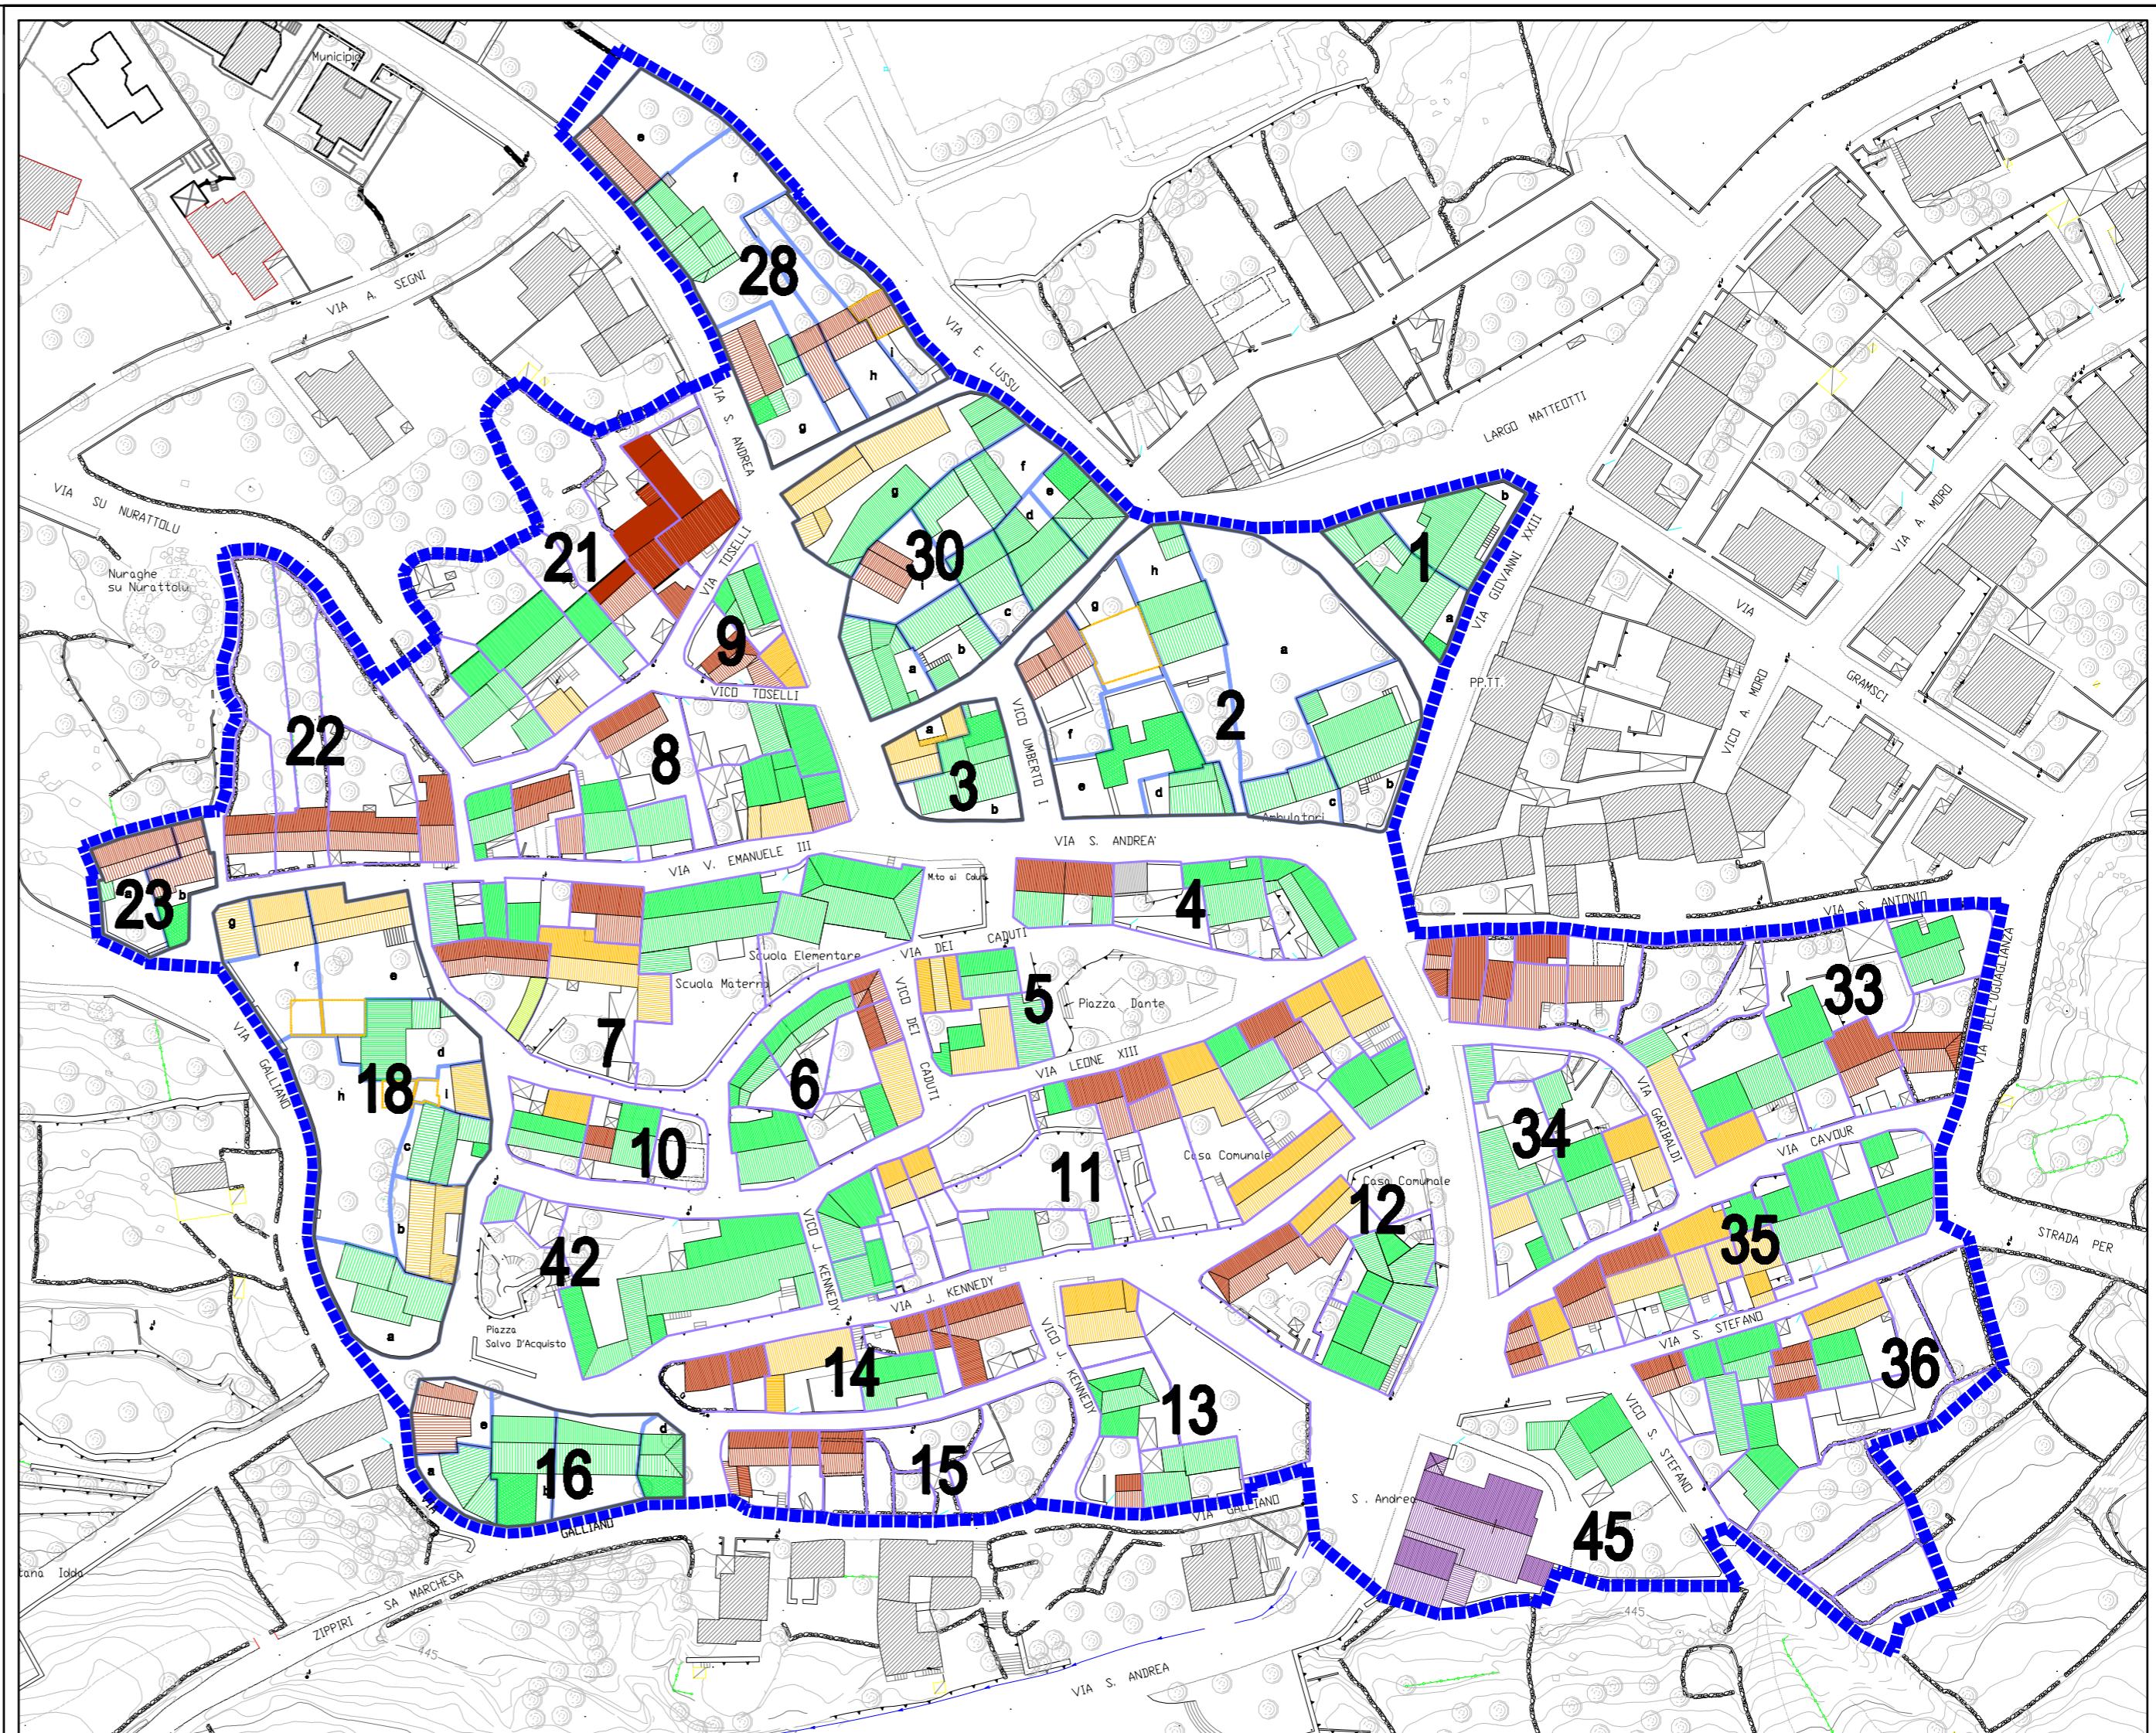


BENI PAESAGGISTICI E BENI IDENTITARI

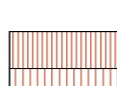


CONSERVATI INTEGRALMENTE
edifici e corpi edilizi tradizionali conservati integralmente nell'impianto, nei corpi di fabbrica e negli elementi costruttivi, che possono presentare sostituzioni minime nei materiali.




MODIFICATI PARZIALMENTE
edifici e corpi edilizi tradizionali che conservano l'impianto e i corpi di fabbrica originali e presentano sostituzioni parziali nei materiali e negli elementi costruttivi.

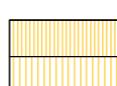


MODIFICATI PREVALENTEMENTE
edifici e corpi edilizi tradizionali che conservano l'impianto originario e presentano rilevanti modifiche nei corpi di fabbrica, negli elementi costruttivi e nei materiali.

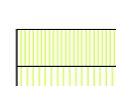


SOSTITUITI COMPATIBILI
edifici e corpi edilizi sostituiti o di nuova costruzione coerenti, nell'impianto e in parte dei materiali, con gli edifici e i corpi tradizionali

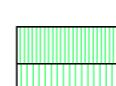


SOSTITUITI INCOMPATIBILI
edifici e corpi edilizi sostituiti o di nuova costruzione incoerenti, nell'impianto e nei materiali, con l'edilizia tradizionale.

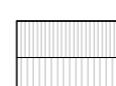

RUDERI
edifici e corpi di fabbrica riconoscibili nell'impianto edilizio originario, irrecuperabili, del tutto o in parte, negli elementi costruttivi e nei materiali.

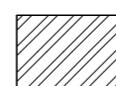

LOTTI LIBERI
lotti liberi

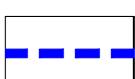

centro di antica e prima formazione