COMUNE DI BIRORI
(PROVINCIA DI NUORO)

Piano Urbanistico Comunale

PROGETTISTA :
Dott. Ing. Giovanni Mura

COLLABORATORI:
Dott. ssa Elena Brozu
Dott. Paolo M. Calloni
Dott. Arch. Fabrizio Fancello
Dott. Alberto Moravetti
Dott. Giorgio Schintu
Geom. Alberto Betterelli

IL SINDACO
Gavino Faedda

Allegato alla Delibera del Consiglio Comunale n. del

18

LO STRUMENTO URBANISTICO ESISTENTE
Il planivolumetrico del P.P. del vecchio centro

Scala 1:500

STUDIO ASSOCIATO MURA - TOMASELLO
STUDIO ASSOCIATO GEOLOGICO - INGEGNERIA - URBANISTICA - Via A. GATTERI 19/A - 08100 NUORO - TEL 0784/38411 FAX 0784/39408

Data:	22.02.2002	Elab.grafica: A. Betterelli	Agg. 3: --
Archivio:	MT.DR13	Verifica: G.Mura	Agg. 4: --
File:	DE18_PP+Aggiorna.dwg	Agg. 1: --	Agg. 5: --
Resp. progetto:	A. Betterelli	Agg. 2: --	Agg. 6: --

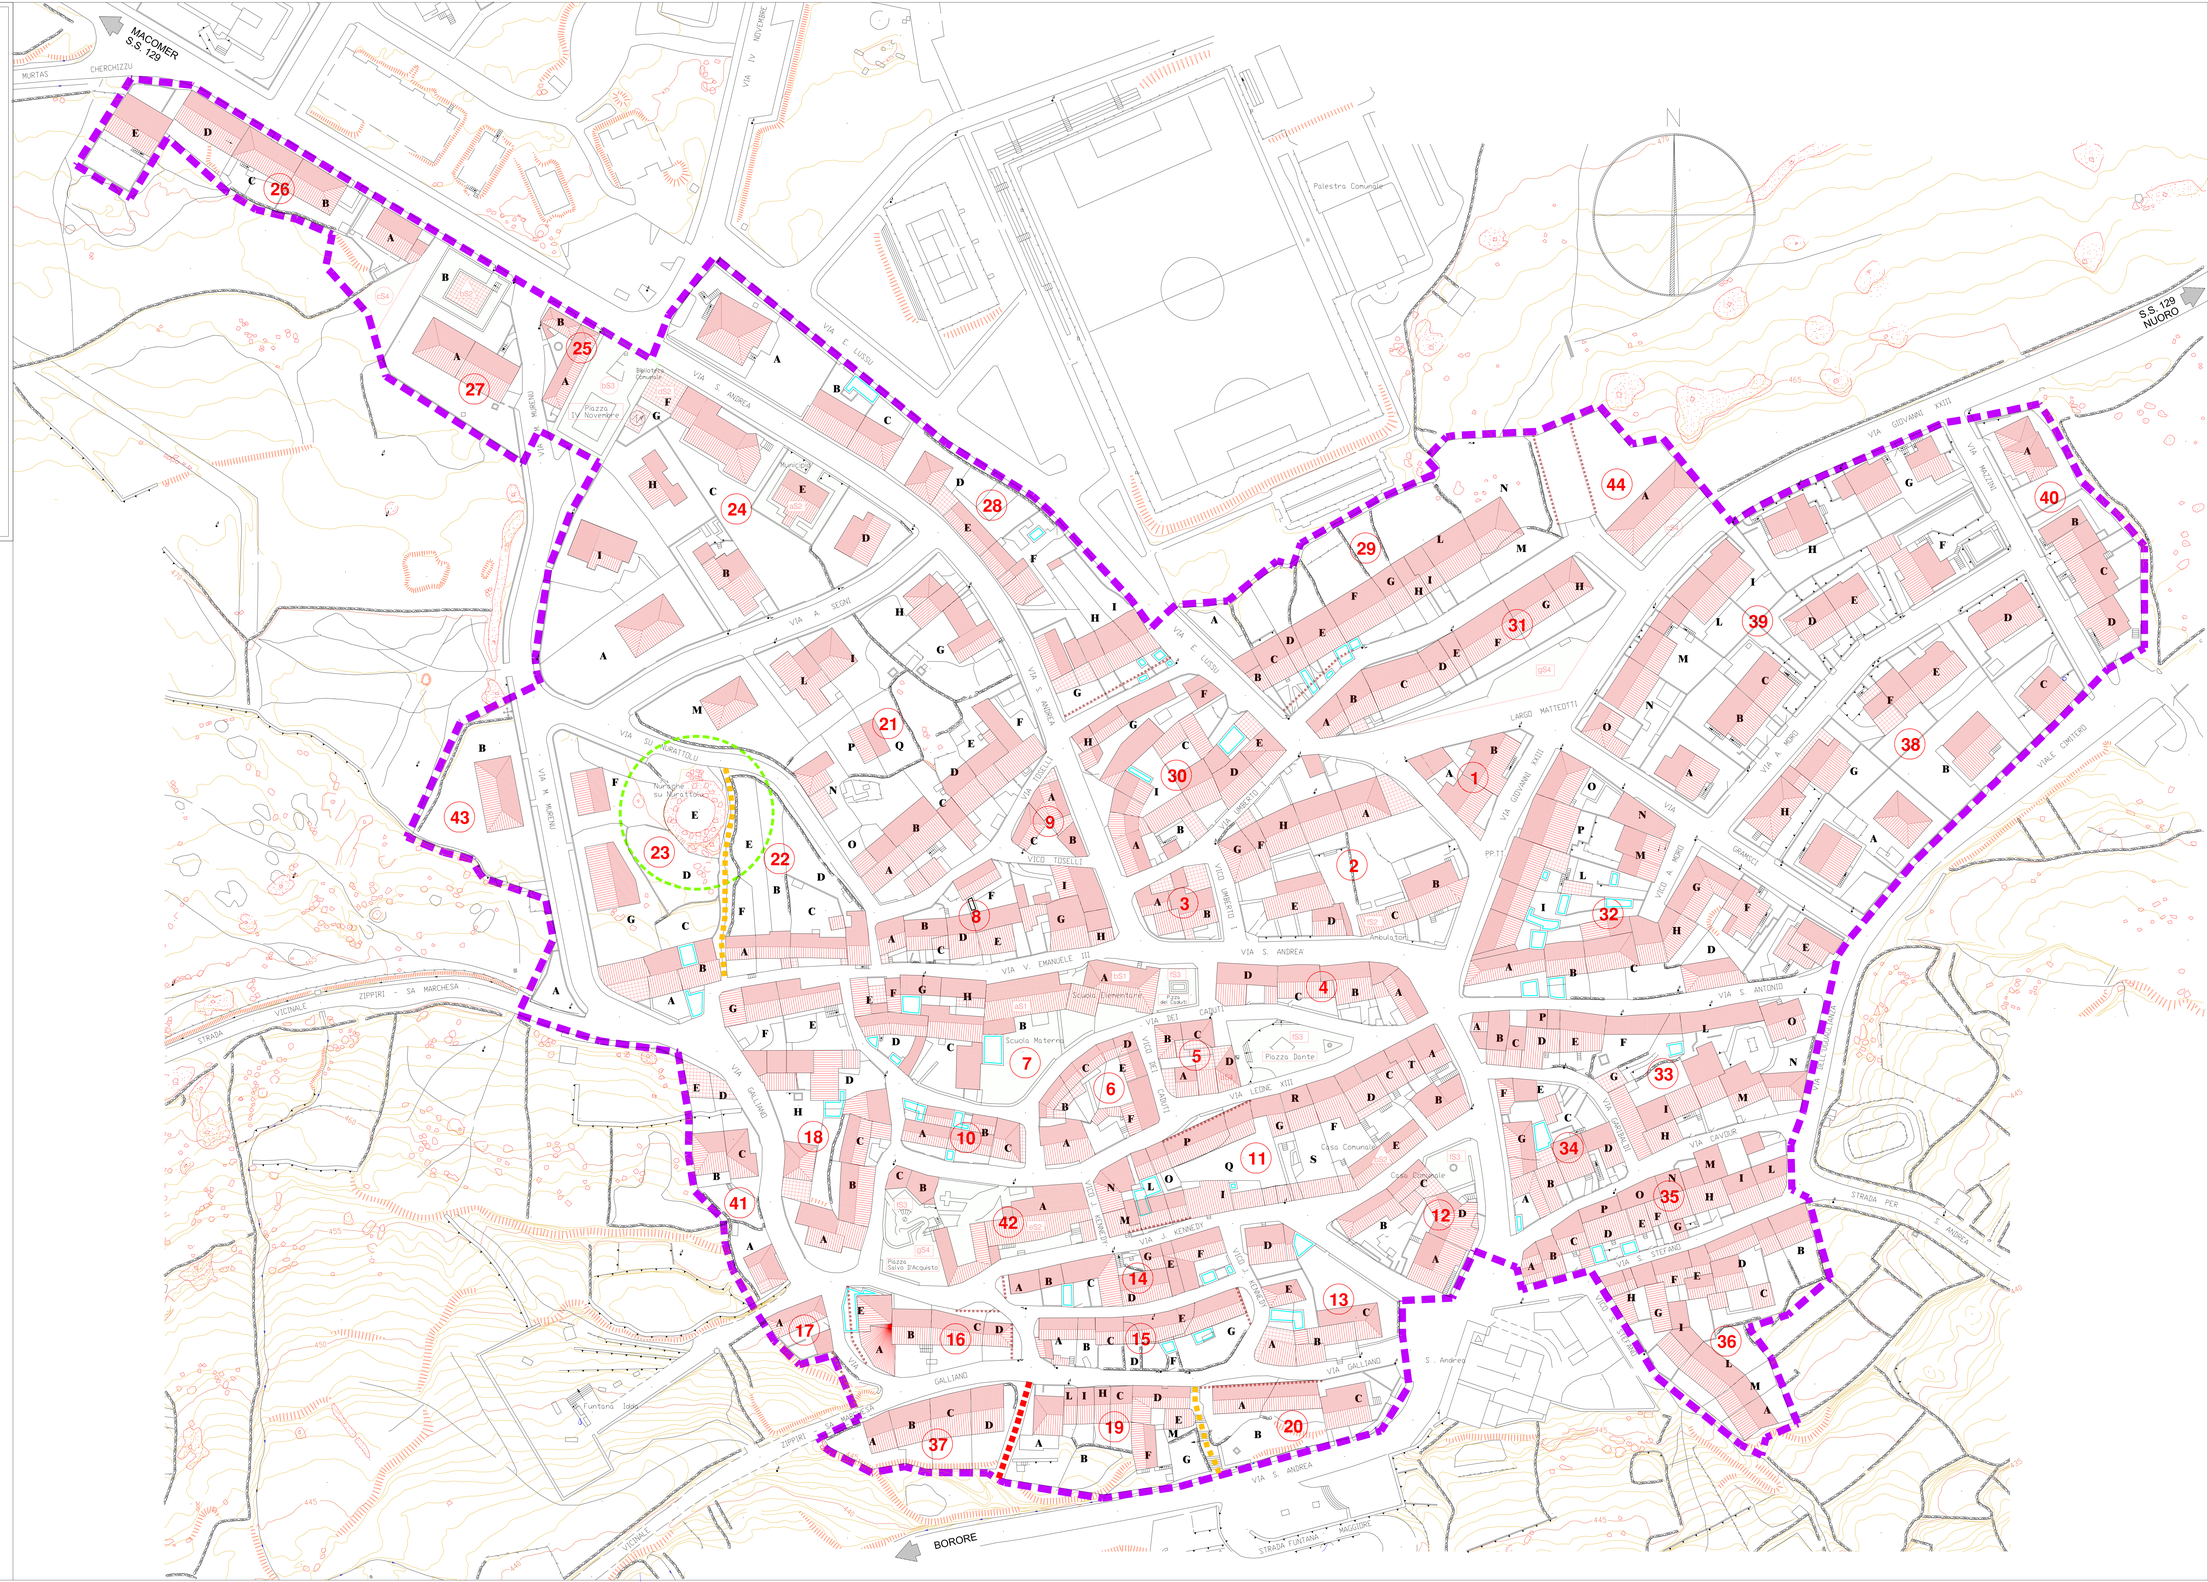

LEGENDA

- LIMITE DEL PIANO PARTICOLAREGGIATO
- 23 NUMERAZIONE ISOLATI
- NUOVO ALLINEAMENTO STRADALE
- PERCORSO PEDONALE ESISTENTE
- PERCORSO PEDONALE DI PROGETTO
- M EDILIZIA PRIVATA
- EDIFICIO DA DEMOLIRE
- AREA DI SALVAGUARDIA ARCHEOLOGICA
- NURAGHE "SU NURATTOLU"
- SERVIZIO PUBBLICO

SERVIZI PUBBLICI ESISTENTI

- aS1 Scuola materna
- bS1 Scuola elementare
- cS2 Municipio
- dS2 Biblioteca
- eS2 Centro sociale polivalente
- hS2 Ambulatorio medico
- fS3 Verde attrezzato
- gS4 Parcheggio

SERVIZI PUBBLICI CON VARIAZIONE DI DESTINAZIONE D'USO

- aS2 Servizio generale
- bS2 Ambulatorio veterinario

SERVIZI PUBBLICI DI PROGETTO

- aS2 Mercato coperto
- bS3 Area pedonale da ristrutturare
- cS4 Parcheggio