
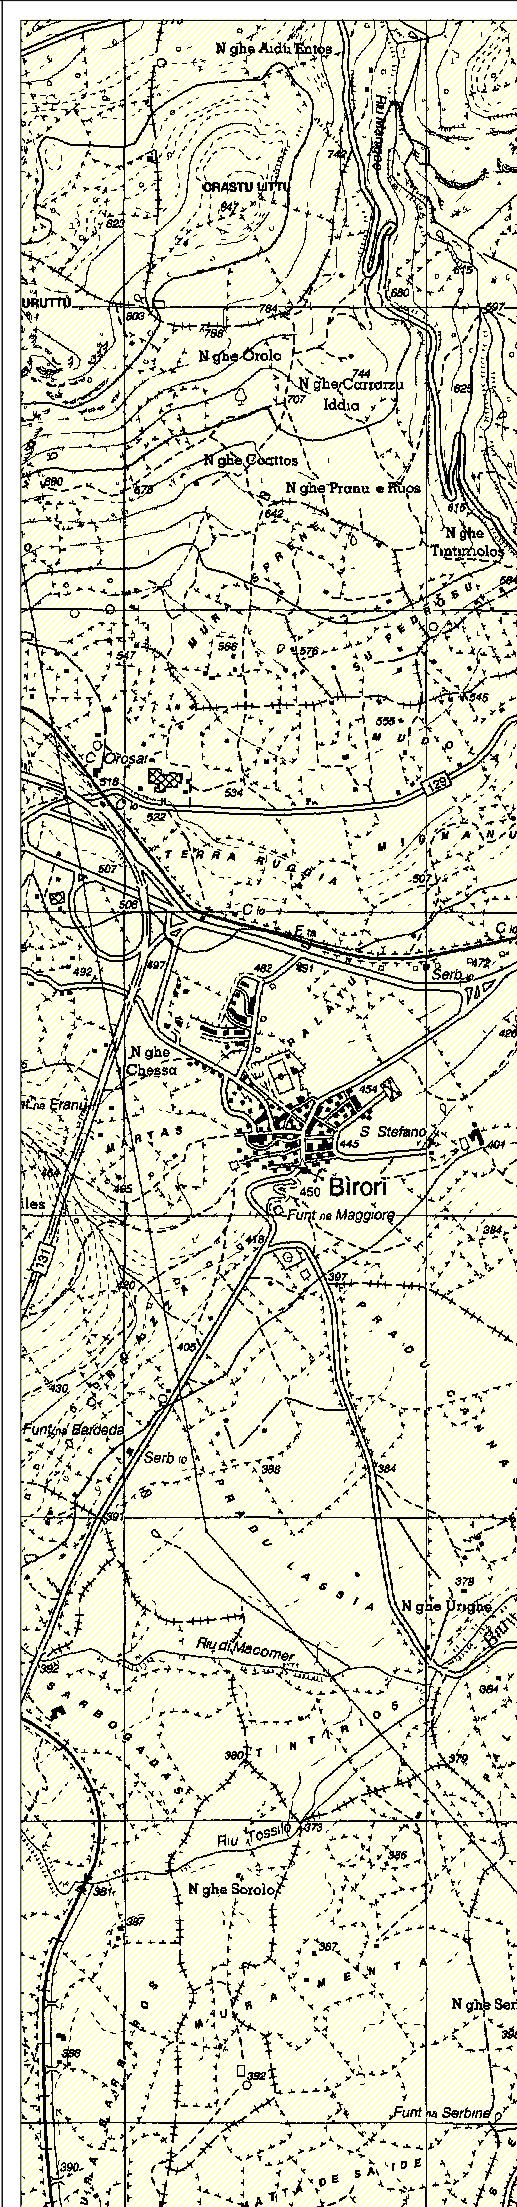
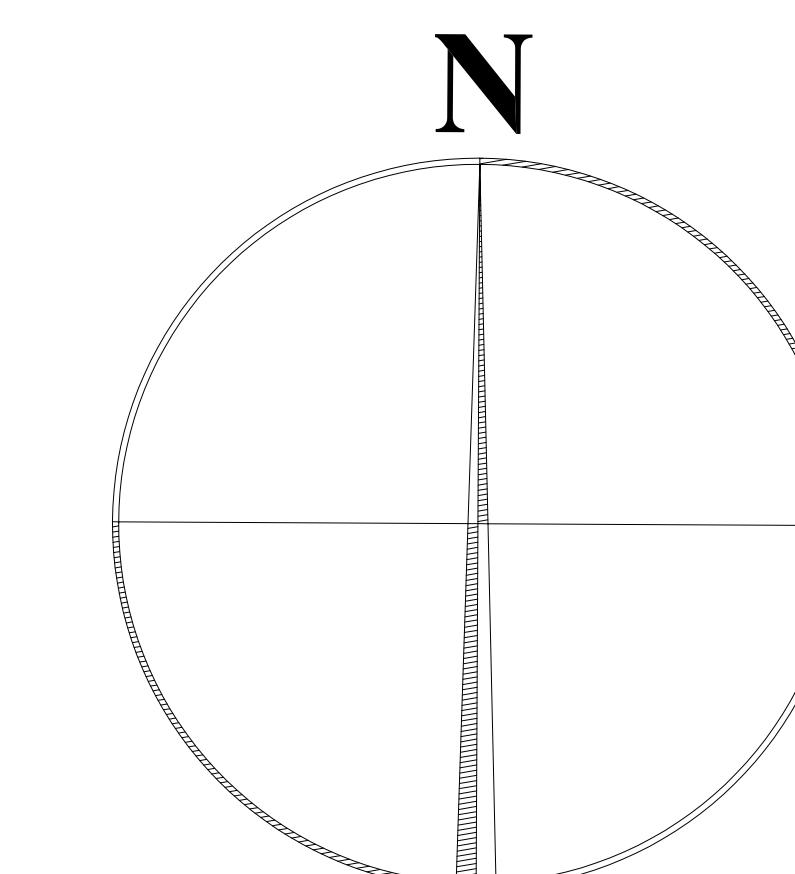


Piano Urbanistico Comunale

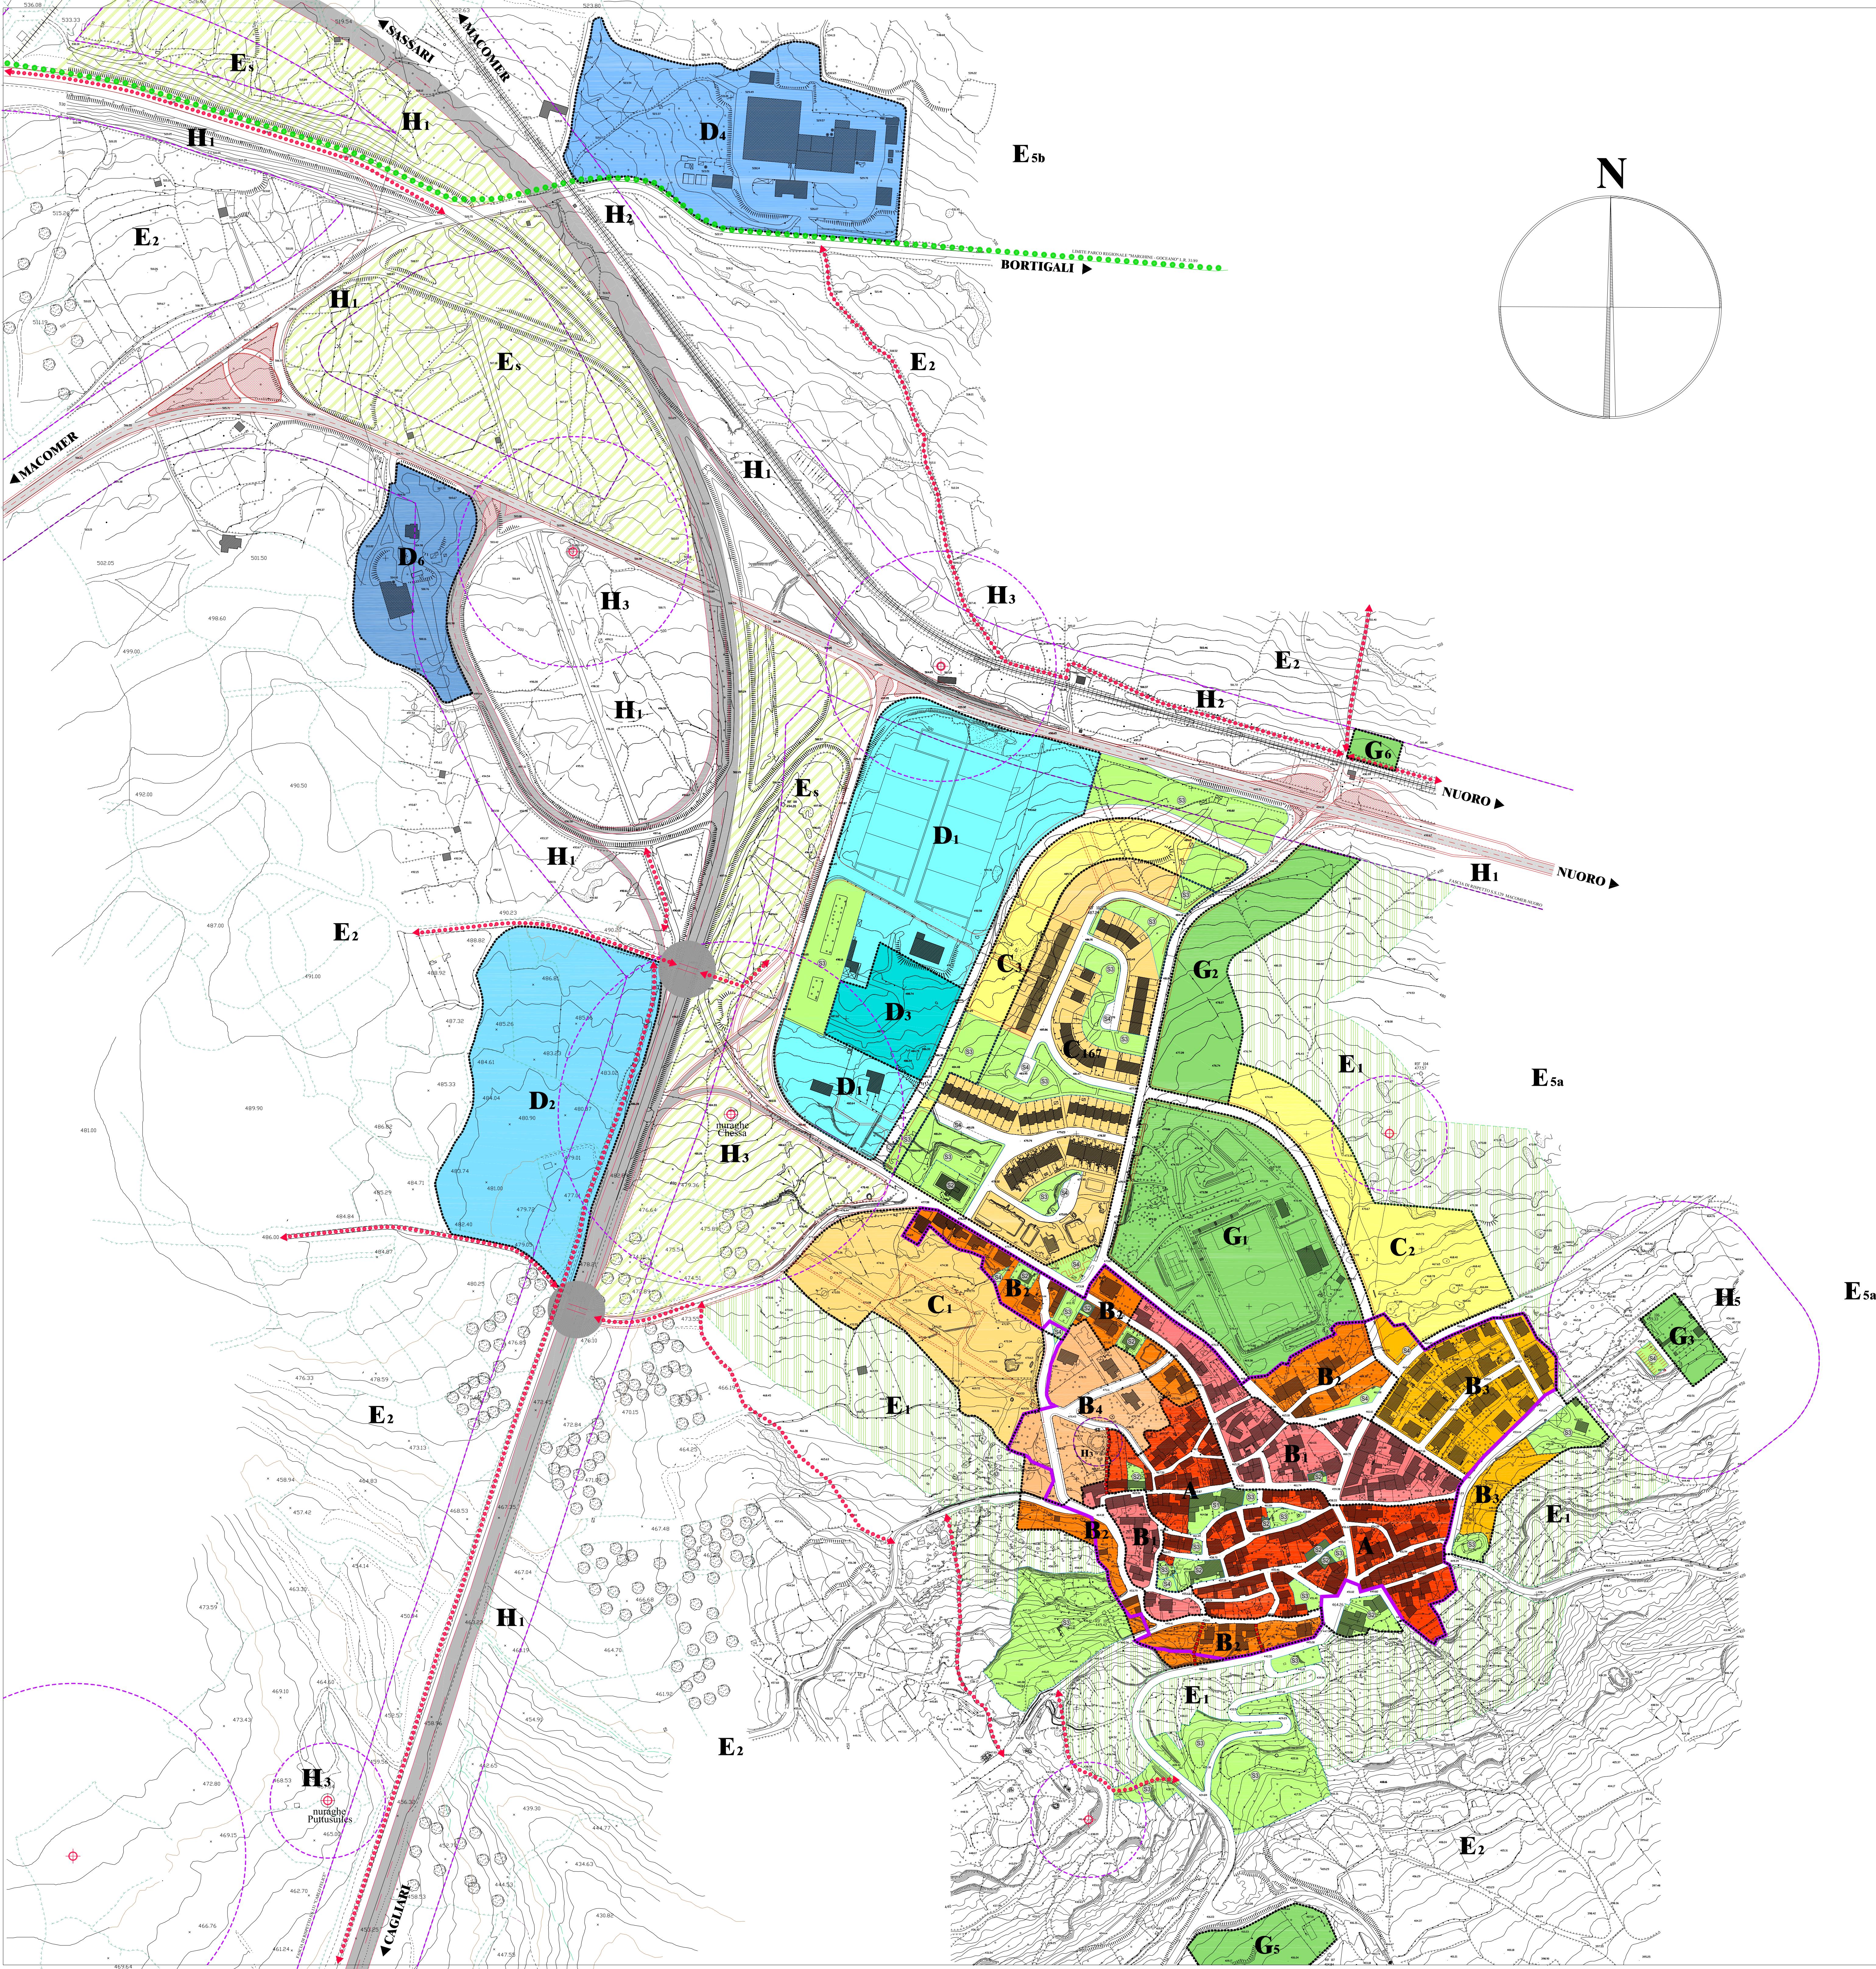

PROGETTISTA:
Dott. Ing. Giovanni Mura

COLLABORATORI:
Dott. ssa Elena Brutu
Dott. Paolo M. Callioni
Dott. Arch. Fabrizio Fancello
Dott. Alberto Moravetti
Dott. Giorgio Schmitu
Geom. Alberto Betterelli

IL SINDACO
Gavino Faedda

Allegato alla Delibera del Consiglio Comunale n. 25

IL PROGETTO DEL P.U.C.:
La zonizzazione urbana

Scala 1:2.000

STUDIO ASSOCIATO MURA-TOMASELLO
STUDIO ASSOCIATO MURA-TOMASELLO - PROGETTO - A.R. SISTEMI TRA NUOVI CONCETTI ED INNOVAZIONE
Data: 22/02/2002 Elaborazione: A. Betterelli Agg. 3: ...
Archit.: MT 0013 Verific.: G. Mura Agg. 4: ...
File: EDIS_zonizzazioneurbana.dwg Agg. 1: 27/08/2003 Agg. 5: ...
Resp. progetto: A. Betterelli Agg. 2: ... Agg. 6: ...

LEGENDA

- VIABILITÀ FONDAMENTALE REGIONALE (S.S. 131-Carlo Felice)
- VIABILITÀ PRINCIPALE DI LIVELLO REGIONALE (S.S. 129)
- VIABILITÀ SECONDARIA DI LIVELLO TERRITORIALE
- SOVRAPPASSO / SOTTOPASSO STRADALE SULLA S.S. 131 PER CONTINUITÀ VIABILITÀ AGRICOLA
- TRACCIATO FERROVIARIO MACOMER-NUORO
- MONUMENTO / INSIDIAMENTO ARCHEOLOGICO
- VIABILITÀ URBANA DI SERVIZIO S.S. 131 e S.S. 129 (percorso di connessione agricola)
- PERCORSI PEDONALI
- A. ZONA DI INTERESSE STORICO-AMBIENTALE
- B1. ZONA DI RIQUALIFICAZIONE EDILIZIA DEL VECCHIO IMPIANTO URBANO
- B2. ZONA DI RIQUALIFICAZIONE EDILIZIA EST
- B3. ZONA DI COMPLETAMENTO EDILIZIO EST
- B4. ZONA DI COMPLETAMENTO EDILIZIO OVEST
- C. ZONA DI ESPANSIONE RESIDENZIALE (in fase di attuazione)
- C. ZONA DI ESPANSIONE RESIDENZIALE (in programma)
- D1. AREA PIANO DI INSIDIAMENTI PRODUTTIVI (P.I.P. N° 1)
- D2. ZONA PER ATTIVITÀ PRODUTTIVE, ARTIGIANALI E COMMERCIALI (P.I.P. N° 2)
- D3. ZONA PER ATTIVITÀ COMMERCIALI
- D4. ZONA PER ATTIVITÀ PRODUTTIVE (Comparto LACESA)
- D6. ZONA PER ATTIVITÀ PRODUTTIVE (Comparto LACESA)
- Es. ZONA AGRICOLA SPECIALE DI SALVAGUARDIA DEL CENTRO URBANO
- E1. ZONA AGRICOLA DELLE ATTIVITÀ TIPICHE DI SALVAGUARDIA DEL CENTRO URBANO
- E2. ZONA AGRICOLA DELLE ATTIVITÀ TIPICHE PRODUTTIVE
- E5a. AREE PER PREVALENTE UTILIZZO AGRARIO
- E5b. AREE A MAGGIORE SENSIBILITÀ AMBIENTALE
- G. ZONA PER SERVIZI E ATTREZZATURE GENERALI
 - G1 - Comparto per servizi e attrezzature sportive
 - G2 - Comparto per servizi generali, attrezzature per lo sport, impianti per la sicurezza pubblica
 - G3 - Area cimiteriale urbana
 - G4 - Comparto "S. Stefano"
 - G5 - Impianto di depurazione
 - G6 - Stazione ferroviaria, attraccaggio e supporto delle merci delle F.C. Macomer - Bosa
 - G7 - Stazione ferroviaria, attraccaggio e supporto della tratta delle F.S. Cagliari - Portoferraio/Olbia
- AREE URBANE DESTINATE A SERVIZI PUBBLICI
 - H1. AREA DI SALVAGUARDIA STRADALE
 - H2. AREA DI SALVAGUARDIA FERROVIARIA
 - H3. AREA DI SALVAGUARDIA ARCHEOLOGICA
 - H4. AREA DI SALVAGUARDIA FLUVIALE
 - H5. AREA DI SALVAGUARDIA CIMITERIALE
- LIMITI PIANO PARTICOLAREGGIATO DEL VECCHIO CENTRO
- LIMITI PARCO REGIONALE "MARGHINE + GOCEOANO" L.R. 31/89