COMUNE DI BIRORI (NU)

PIANO PARTICOLAREGGIATO DEL PATRIMONIO ARCHEOLOGICO ESISTENTE NEL TERRITORIO COMUNALE.

CENSIMENTO - VALORIZZAZIONE - FRUIZIONE

REGIONE AUTONOMA DELLA SARDEGNA
ASSESSORATO DEL EL. TURISMO E ARTIGIANATO
ALLEGATO al decreto Assessoriale
n. 1247/U del 11 LUG. 1983
Cagliari, lì 11 LUG. 1983
IL FUNZIONARIO INCARICATO

- ☐ indagine conoscitiva, schedatura e documentazione fotografica — prof. A. MORAVETTI
- ☐ rilevamento archeologico e architettonico, cartografia — prof. F. CARTA
- ☐ infrastrutture, norme di attuazione e previsione finanziaria / inquadramento territoriale — ing. G. MURA

8	Monumento N° 2 "NURAGHE NASPRIAS" Pianta - Sezione - Veduta Prospettica	scala 1:50

ottobre 1982

NURAGHE

NASPRIAS

DISEGNI IN SCALA
1:10000
1:50

PIANTA

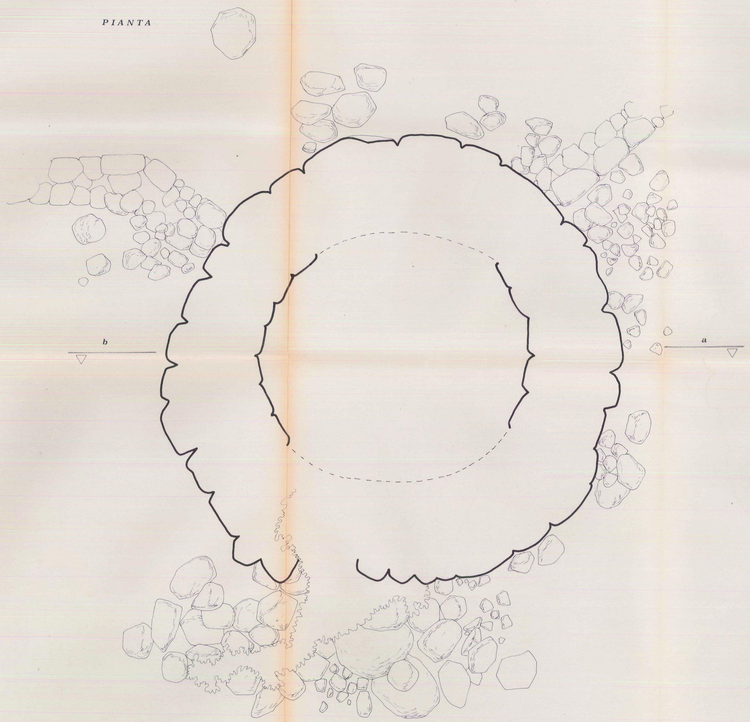

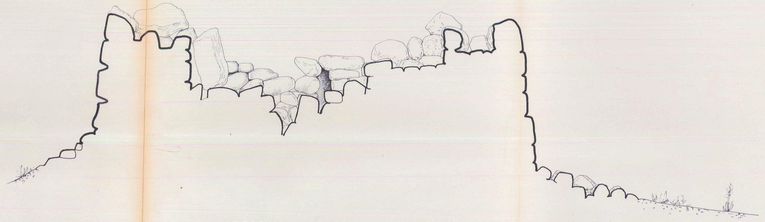

SEZIONE a - b

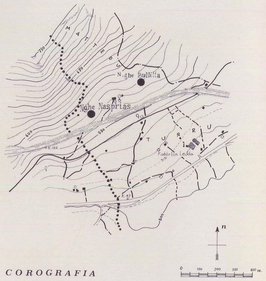

COROGRAFIA

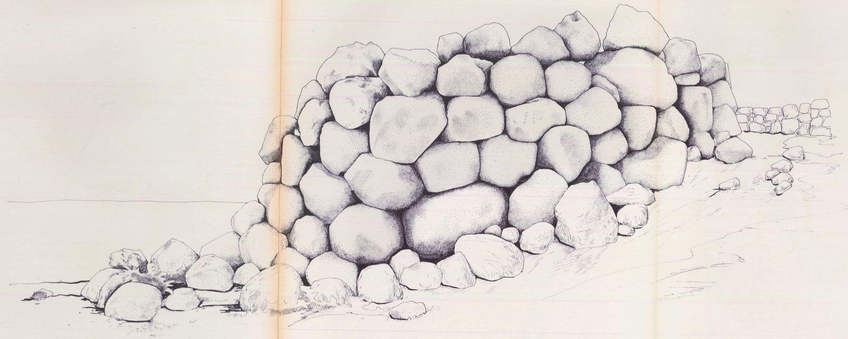

VEDUTA PROSPETTICA