COMUNE DI BIRORI (NU)

PIANO PARTICOLAREGGIATO DEL PATRIMONIO ARCHEOLOGICO ESISTENTE NEL TERRITORIO COMUNALE.

CENSIMENTO - VALORIZZAZIONE - FRUIZIONE

REGIONE AUTONOMA DELLA SARDEGNA
ASSESSORATO EL. TTORATO E URBANISTICA
ALLEGATO al decreto Assessoriale
N. 1207/U del 11 LUG. 1983
Cagliari, li 11 LUG. 1983
IL FUNZIONARIO INCARICATO

☐ indagine conoscitiva, schedatura e documentazione fotografica — prof. A. MORAVETTI

☐ rilevamento archeologico e architettonico, cartografia — prof. F. CARTA

☐ infrastrutture, norme di attuazione e previsione finanziaria / inquadramento territoriale — ing. G. MURA

ING. MURA GIOVANNI
ALBO INGEGNERI Prov. NUORO N. 167

10	Monumento N° 4 "NURAGHE NUSCADORE" Pianta - Sezione - Veduta Prospettica scala 1:50

ottobre 1982

NURAGHE

NUSCADORE

DISEGNI IN SCALA

1 : 10.000

1 : 50

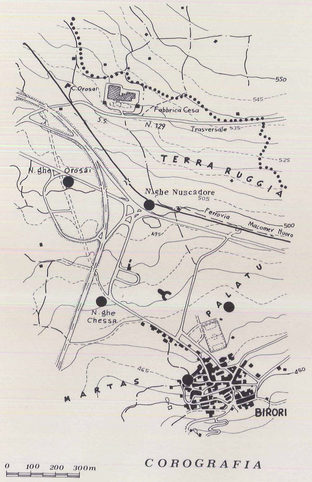

COROGRAFIA

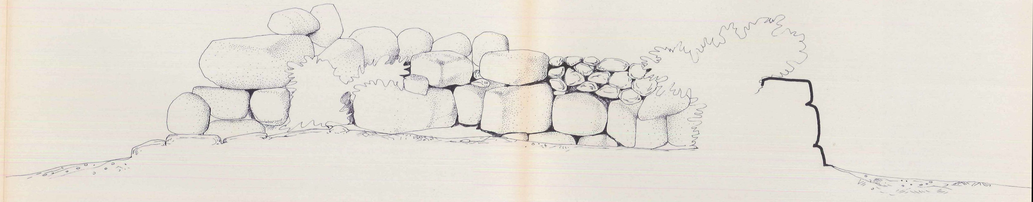

SEZIONE a - b

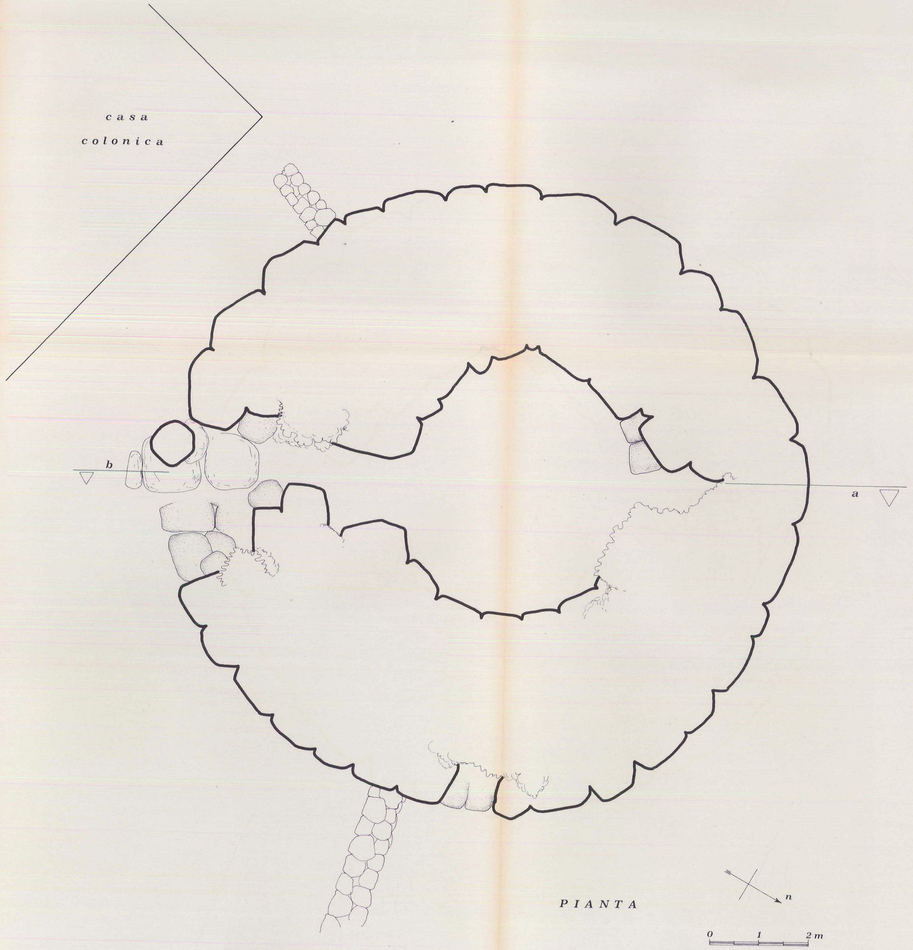

PIANTA

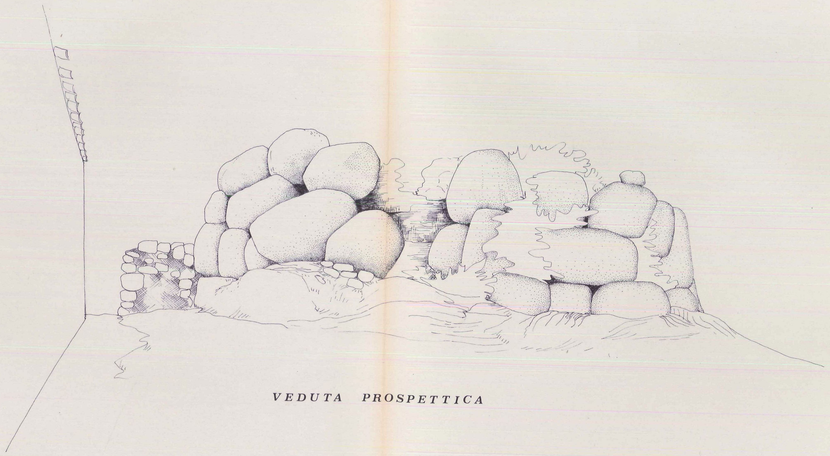

VEDUTA PROSPETTICA