

PIANO PARTICOLAREGGIATO DEL
PATRIMONIO ARCHEOLOGICO ESISTENTE
NEL TERRITORIO COMUNALE.

CENSIMENTO - VALORIZZAZIONE - FRUIZIONE

REGIONE AUTONOMA DELLA SARDEGNA
ASSESSORATO REGIONALE DEL MONUMENTO E DELL'AMBIENTE
DIREZIONE REGIONALE DEL MONUMENTO E DELL'AMBIENTE
N. 2247/01 del 11 LUG. 1983
Cagliari, li 11 LUG. 1983
L. 11 LUG. 1983 INCARICATO

☐ indagine conoscitiva, schedatura e documentazione fotografica

☐ rilevamento archeologico e architettonico, cartografia

☐ infrastrutture, norme di attuazione e previsione finanziaria / inquadramento territoriale

prof. A. MORAVETTI

prof. F. CARTA

ing. G. MURA

Monumento N° 6 "NURAGHE S. GIORGIO"



Pianta - Sezioni - Vedute Prospettica

scala 1:50


NURAGHE
S. GIORGIO

DISEGNI IN SCALA

1 : 10.000
1 : 50

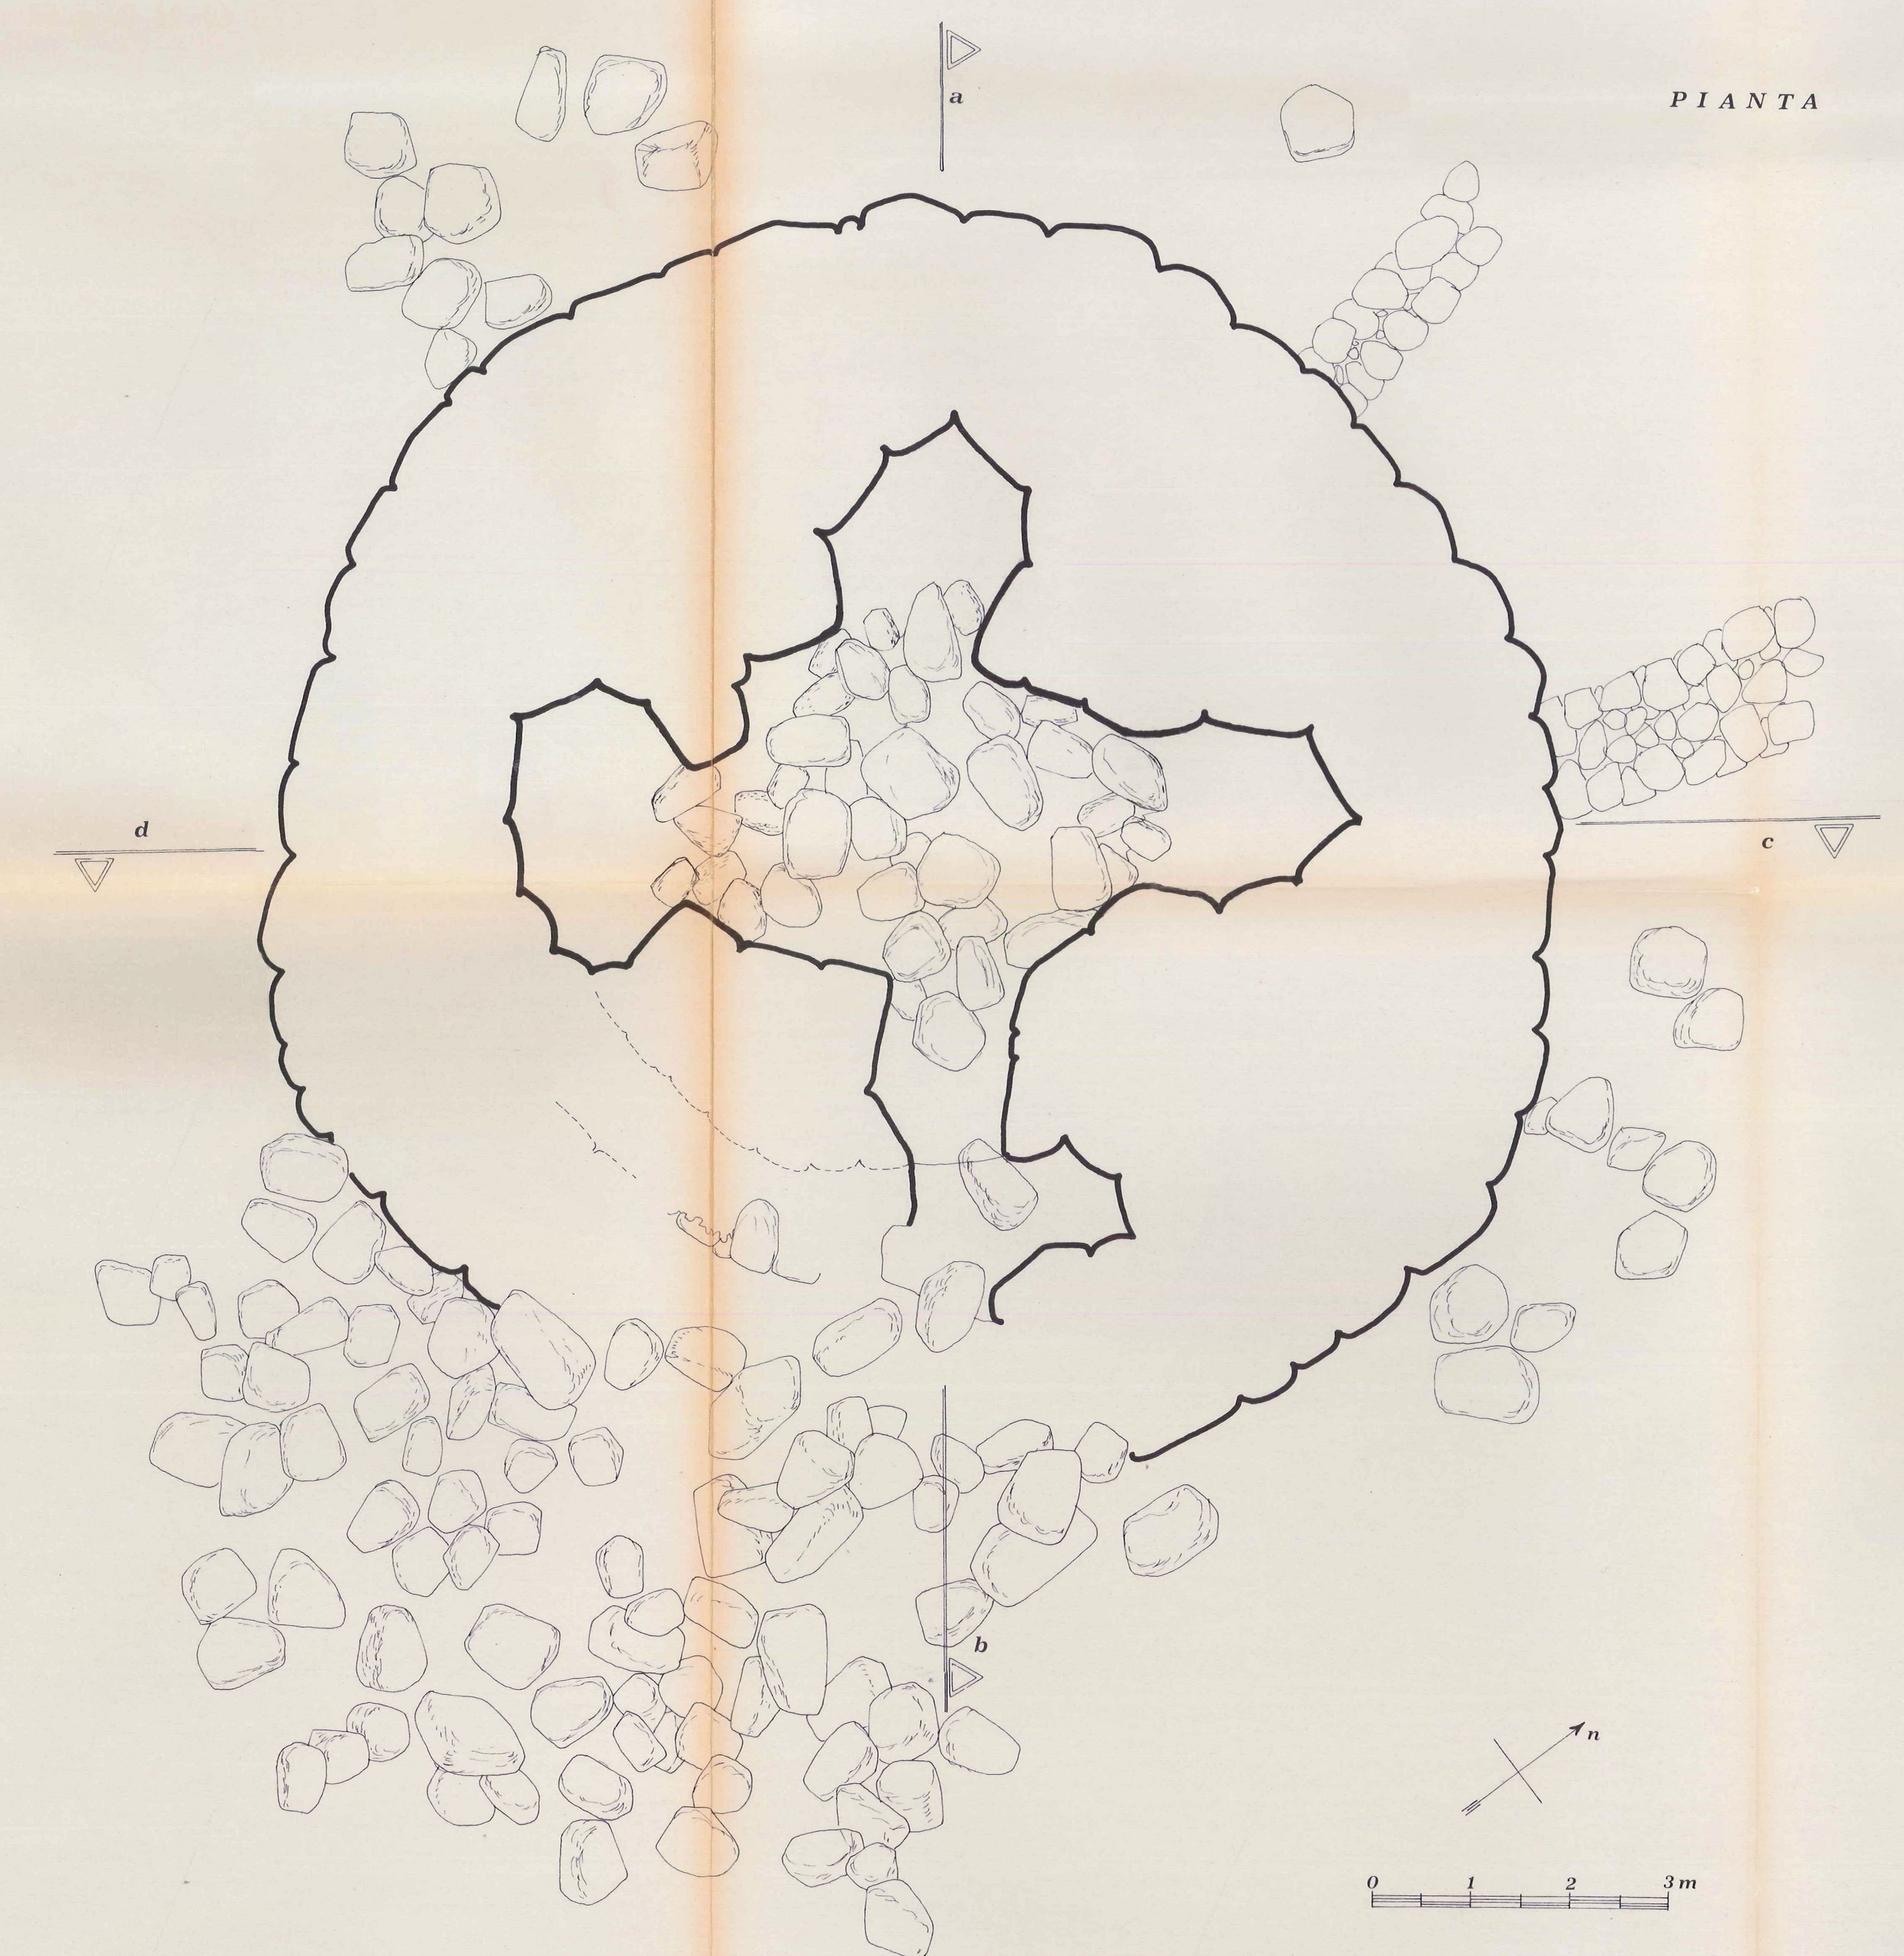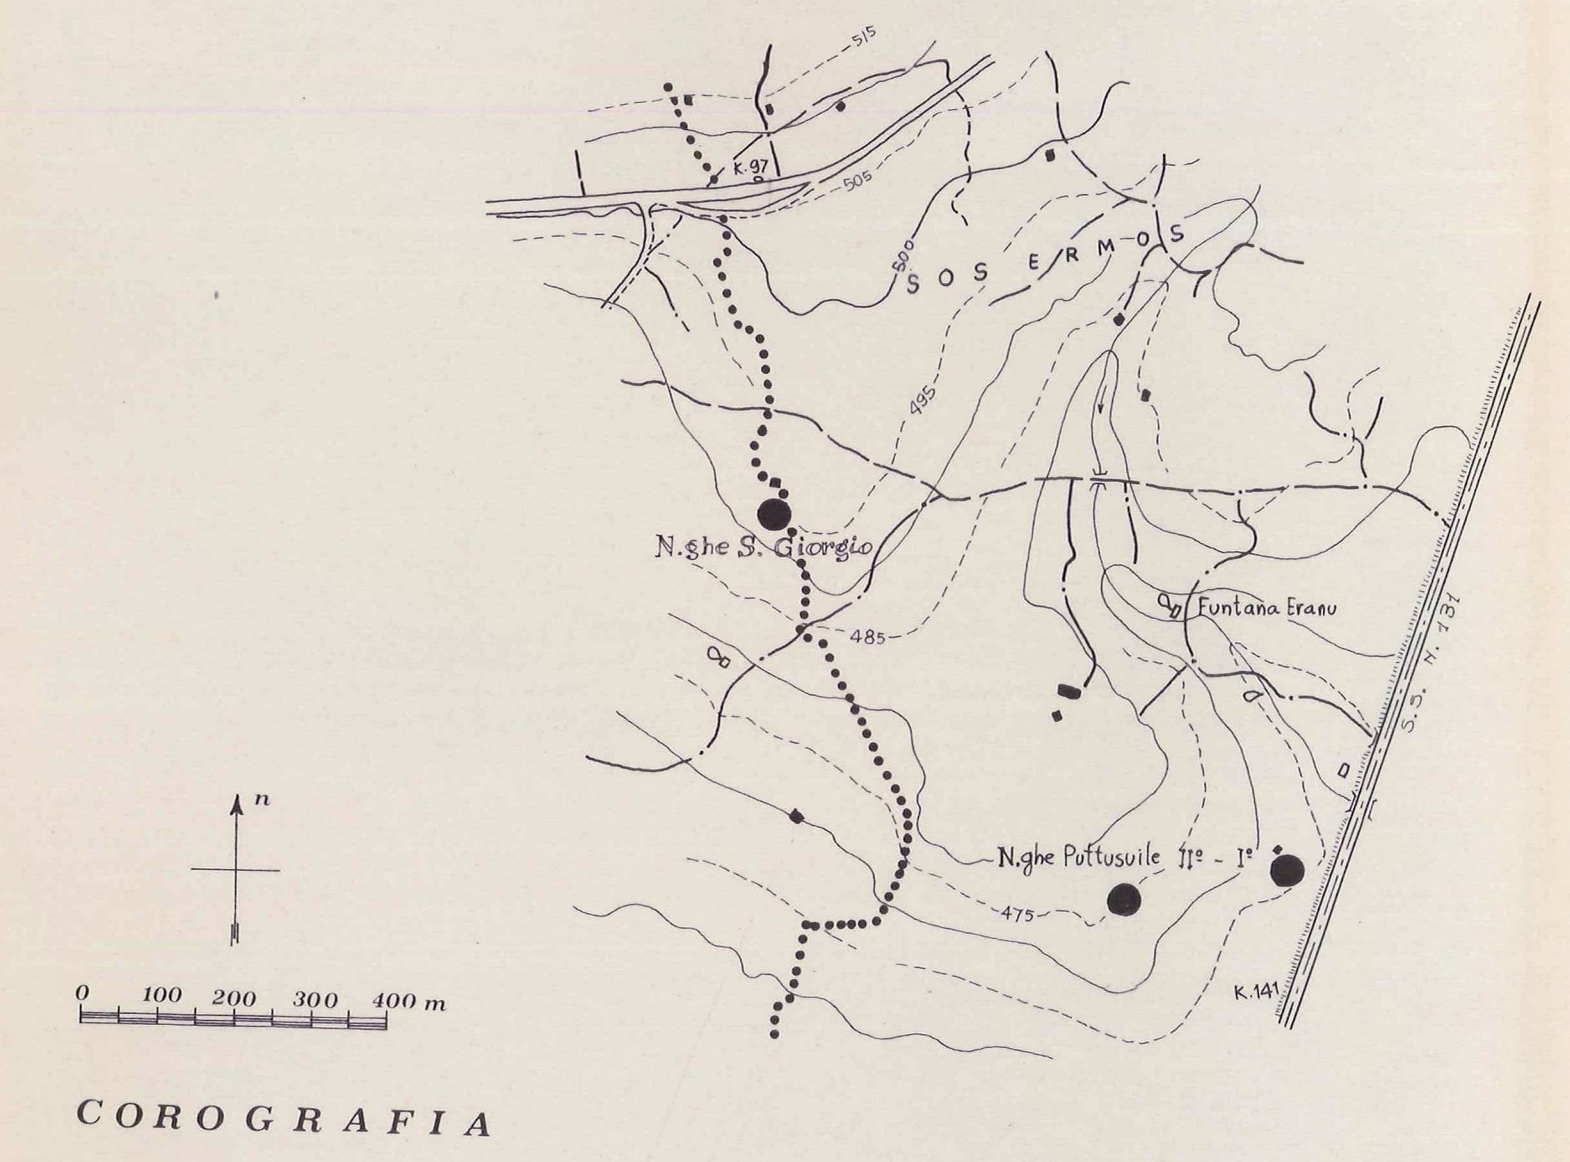


PIANTA

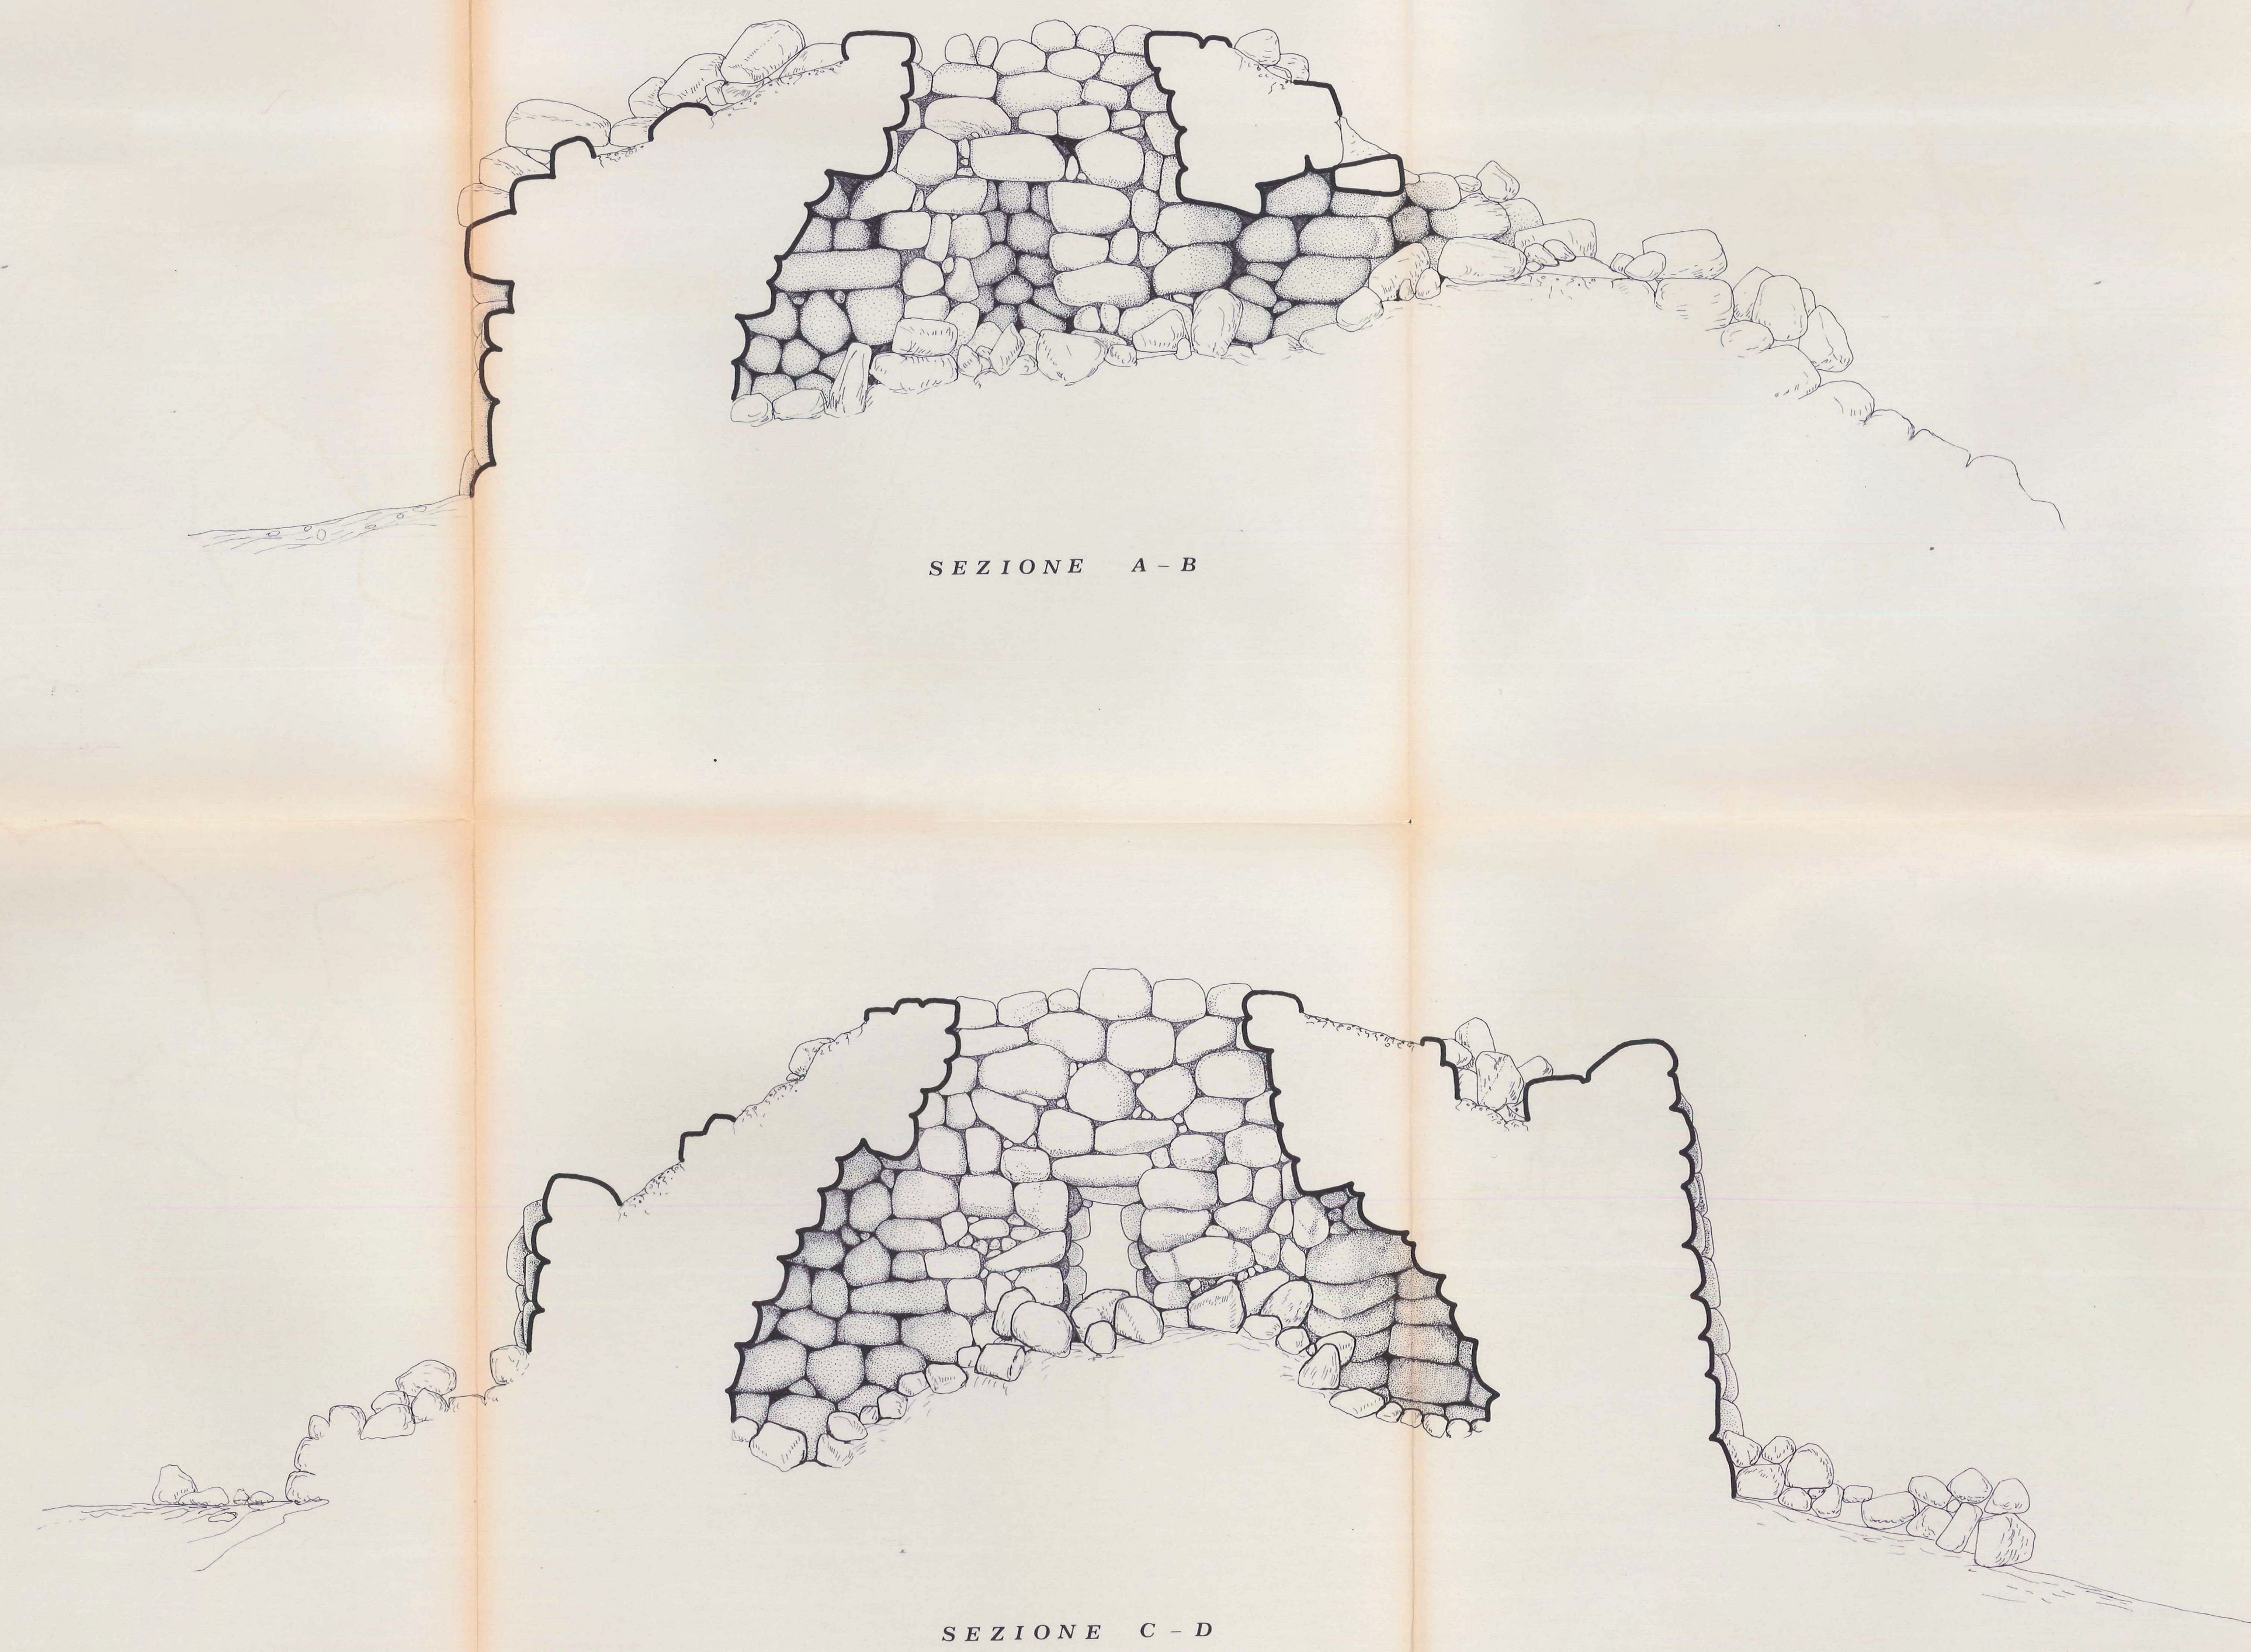

SEZIONE A - B

SEZIONE C - D

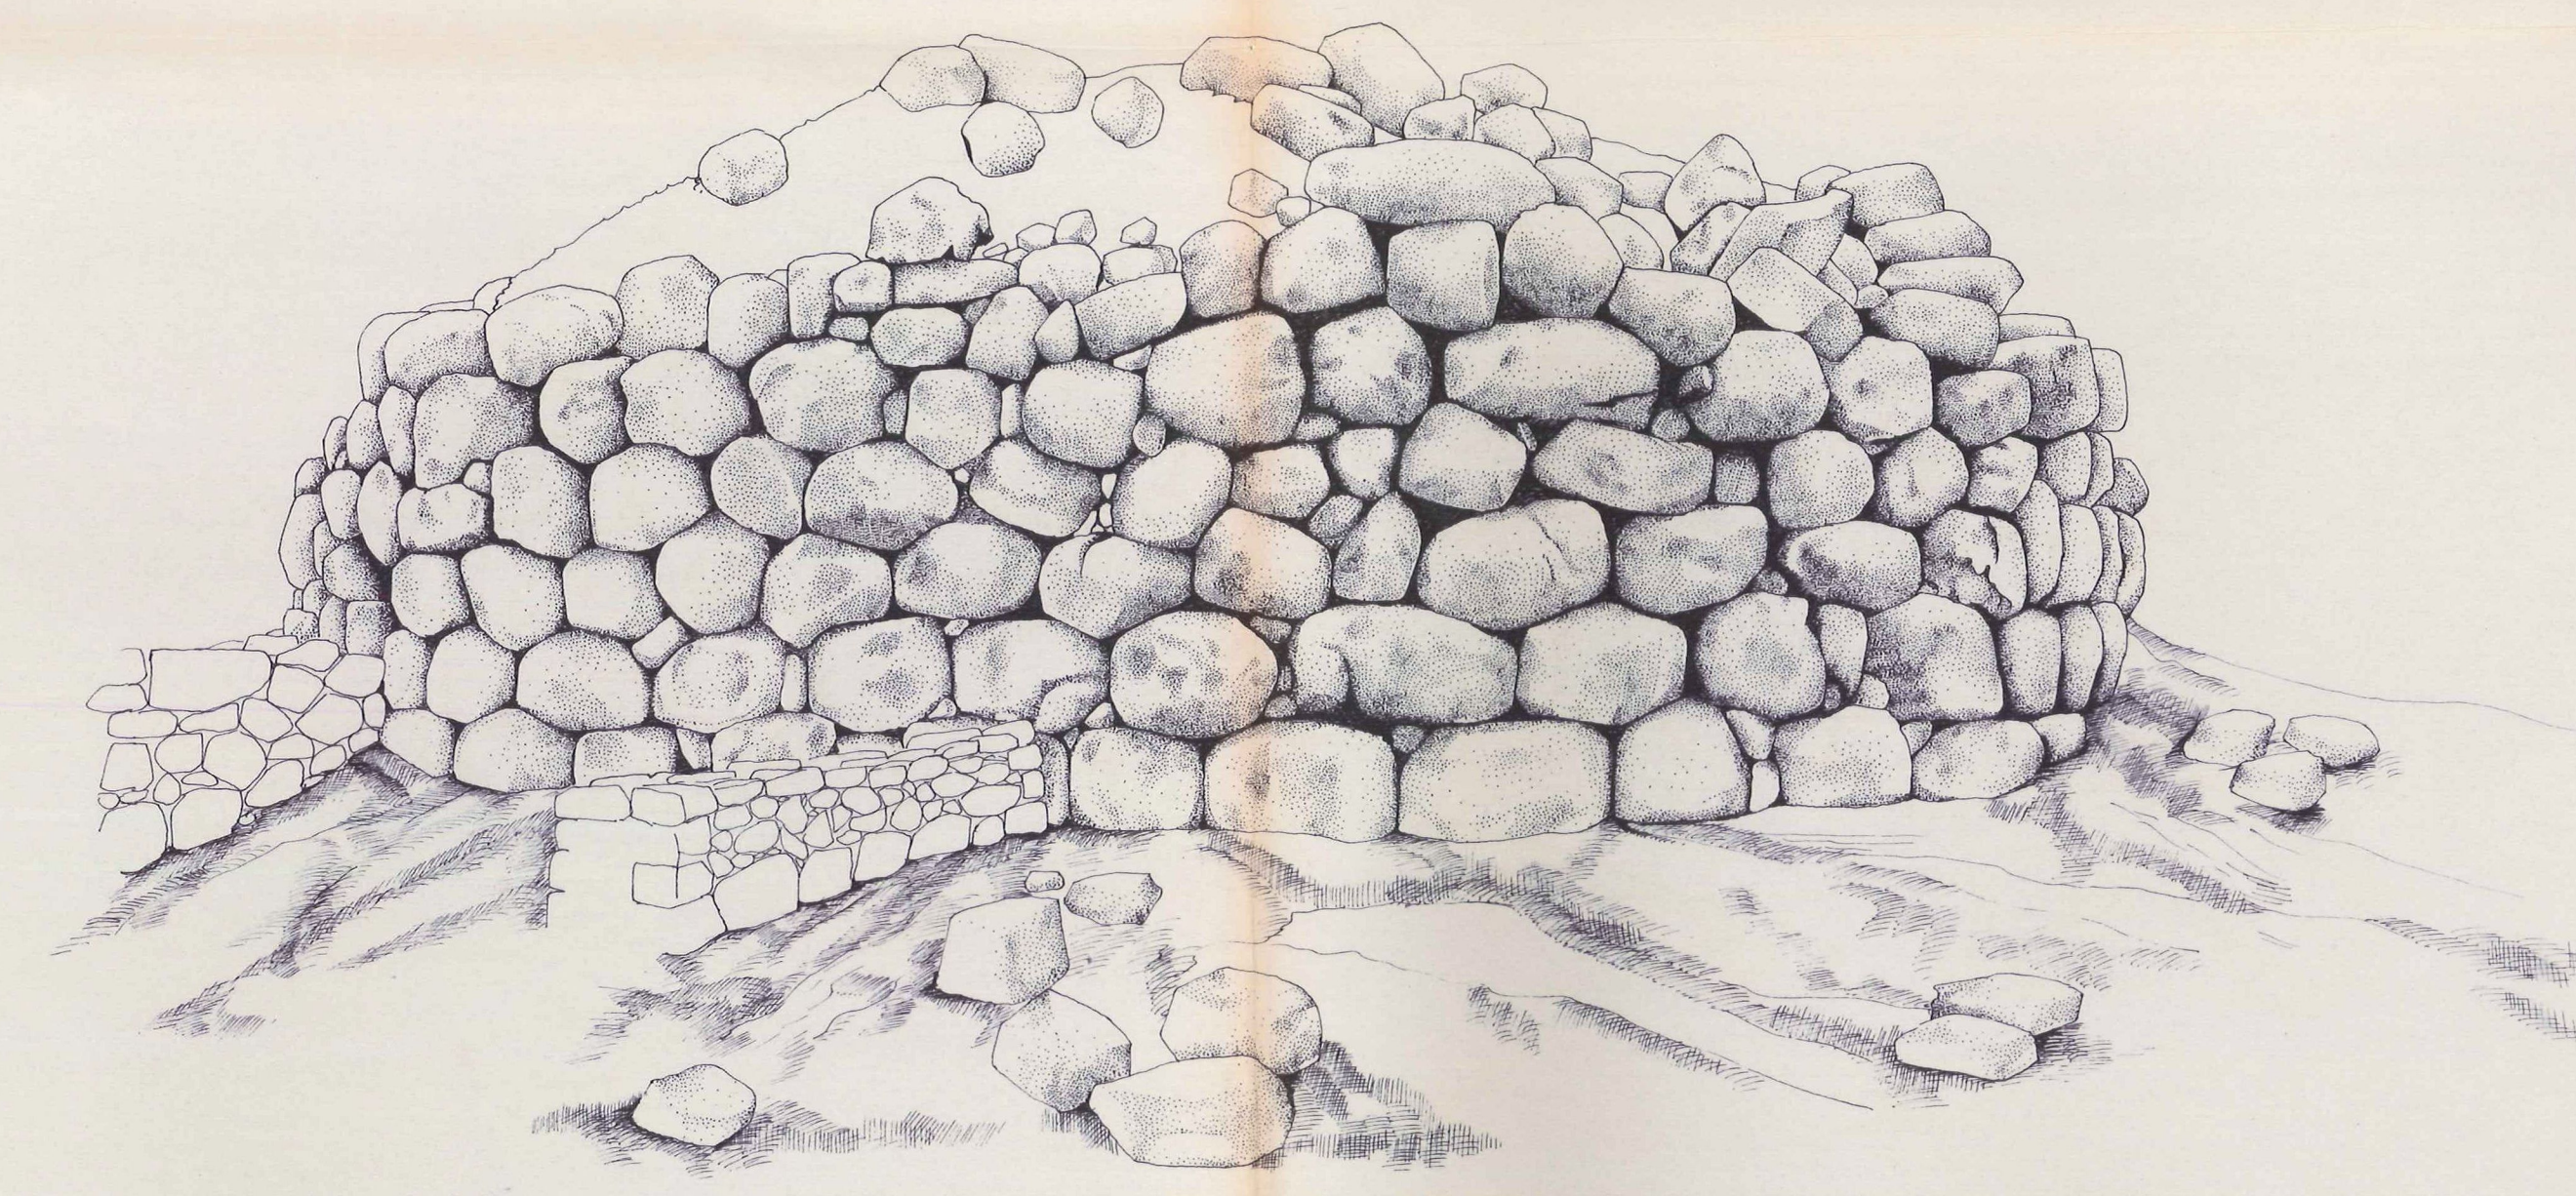

VEDUTA PROSPETTICA