

PIANO PARTICOLAREGGIATO DEL PATRIMONIO ARCHEOLOGICO ESISTENTE NEL TERRITORIO COMUNALE.

CENSIMENTO - VALORIZZAZIONE - FRUIZIONE


REGIONE AUTONOMA DELLA SARDEGNA  
ASSESSORATO DEL MONUMENTO E DELL'ARCHEOLOGIA  
11.10.1982  
N. 1027/4 del 11.10.1982  
Vigilante, R. 11.10.1982  
IL FUNZIONARIO INCARICATO

- ☐ indagine conoscitiva, schedatura e documentazione fotografica prof. A. MORAVETTI
- ☐ rilevamento archeologico e architettonico, cartografia prof. F. CARTA
- ☐ infrastrutture, norme di attuazione e previsione finanziaria / inquadramento territoriale ing. G. MURA

29 Monumento N° 24 "NURAGHE S'ISCRA DE ABBASANTA"  
Pianta - Sezioni scala 1:50  
ottobre 1982


nuraghe  
s'ISCRA de ABBASANTA

pianta

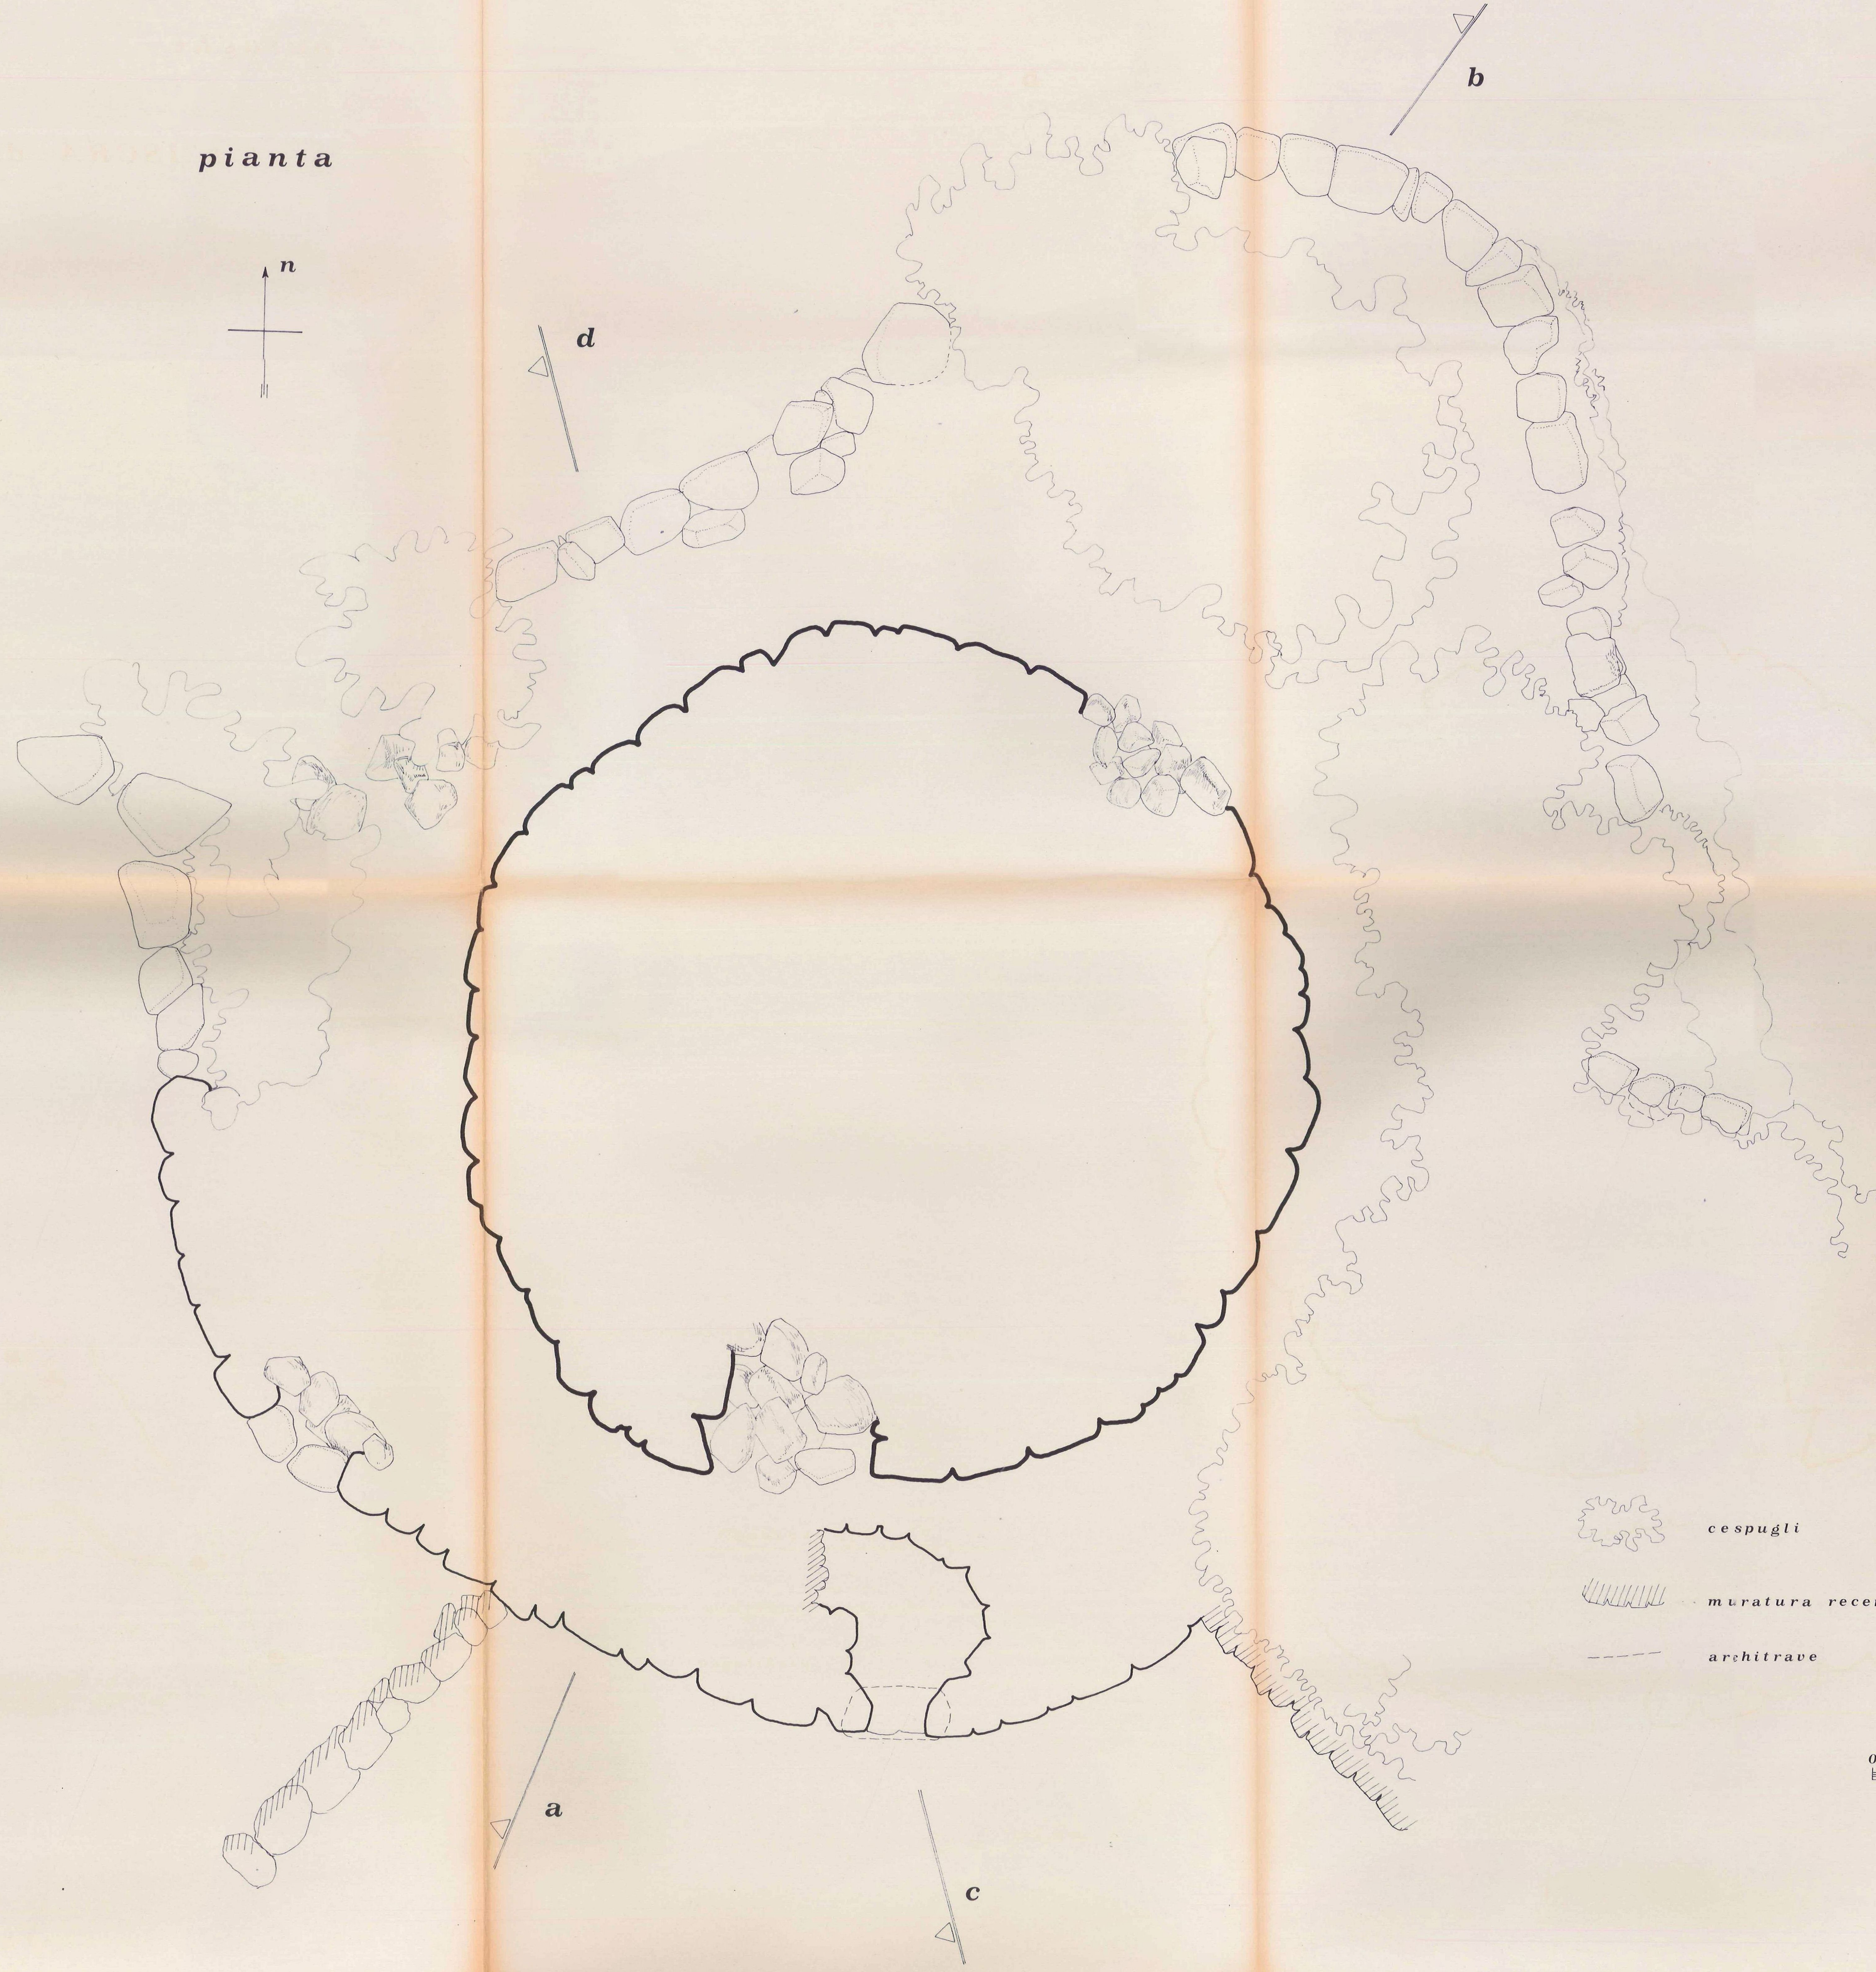

cespugli  
muratura recente  
architrave

0 1 2 3 m  
1:50

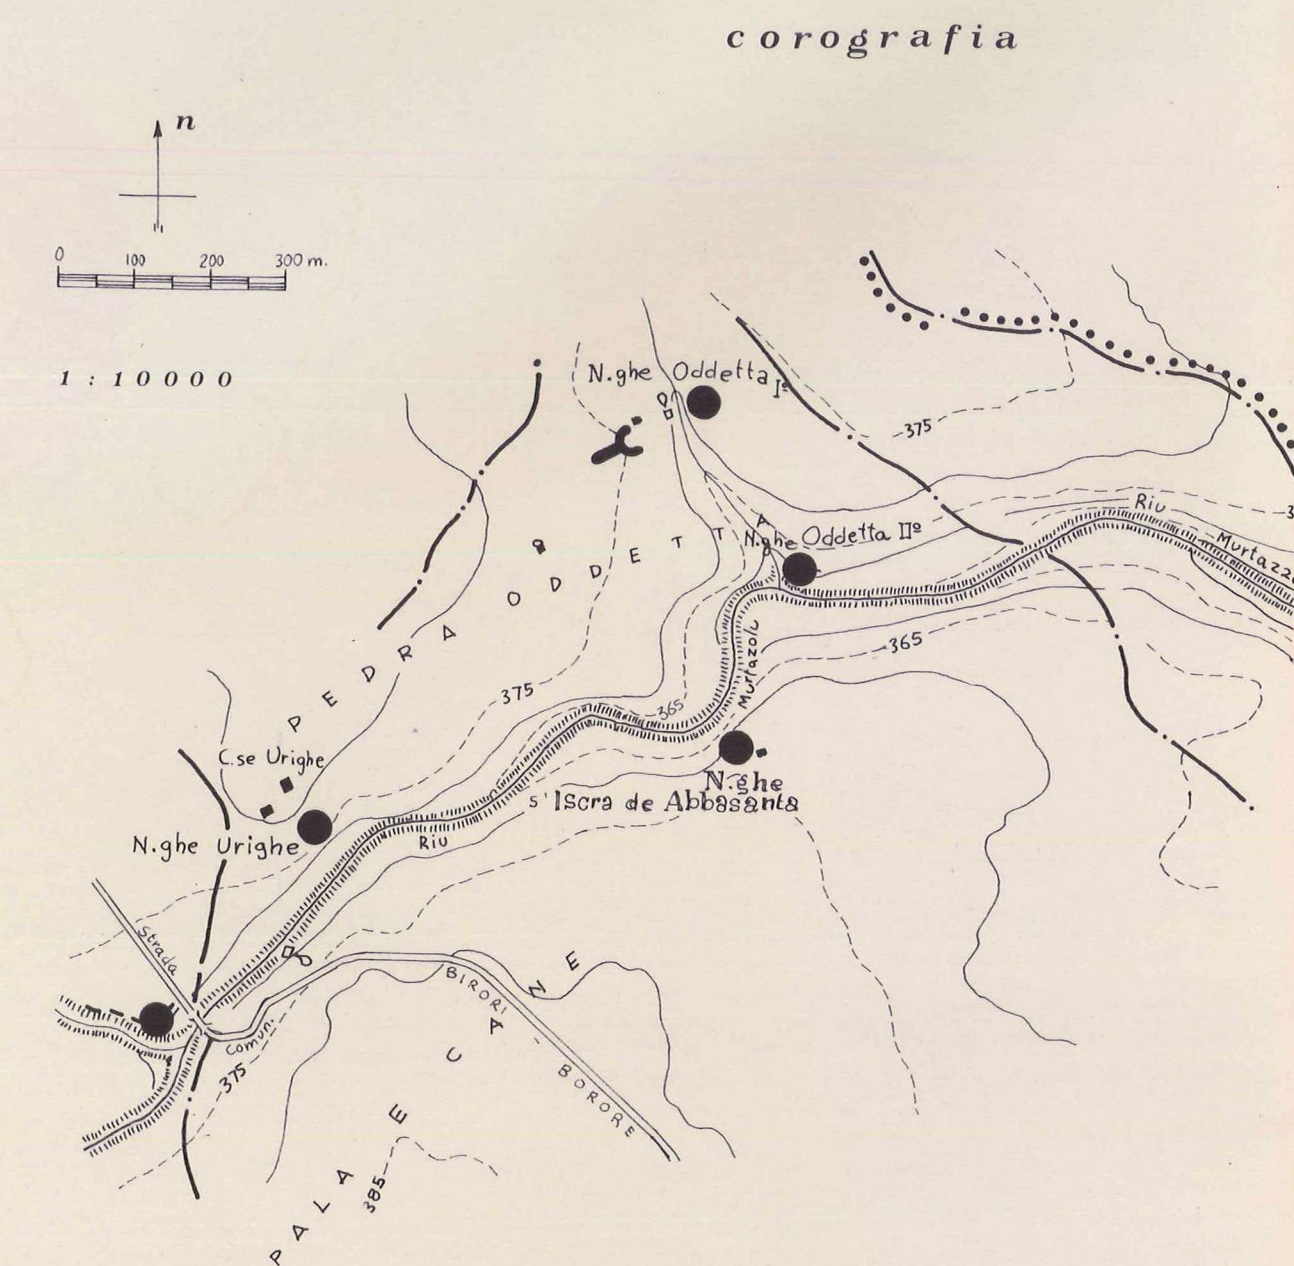

corografia

sezione a-b



sezione c-d