

COMUNE DI BIRORI (NU)

**PIANO PARTICOLAREGGIATO DEL
PATRIMONIO ARCHEOLOGICO ESI-
STENTE NEL TERRITORIO COMU-
NALE.**

CENSIMENTO - VALORIZZAZIONE - FRUIZIONE

REGIONE AUTONOMA DELLA SARDEGNA
ASSESSORATO AI LAVORI PUBBLICI E URBANISTICA
ALLEGATO al decreto Assessoriale
N. 1267/U del 11 LUG. 1983
Bagliari, il 11 luglio 1983
In Funzione Incaricato

indagine conoscitiva, schedatura e documentazione
fotografica

rilevamento archeologico e architettonico,
cartografia

infrastrutture, norme di attuazione e previsione
finanziaria / inquadramento territoriale

ing. G. MURA

prof. A. MORAVETTI

prof. F. CARTA

32

Monumento N° 27 "NURACHE ALADORZA"
Pianta - Sezioni - Prospetto scala 1:50

ottobre 1982

NURAGHE


ALADORZA

disegni in scala


1 : 10 000

1 : 50

COROGRAFIA

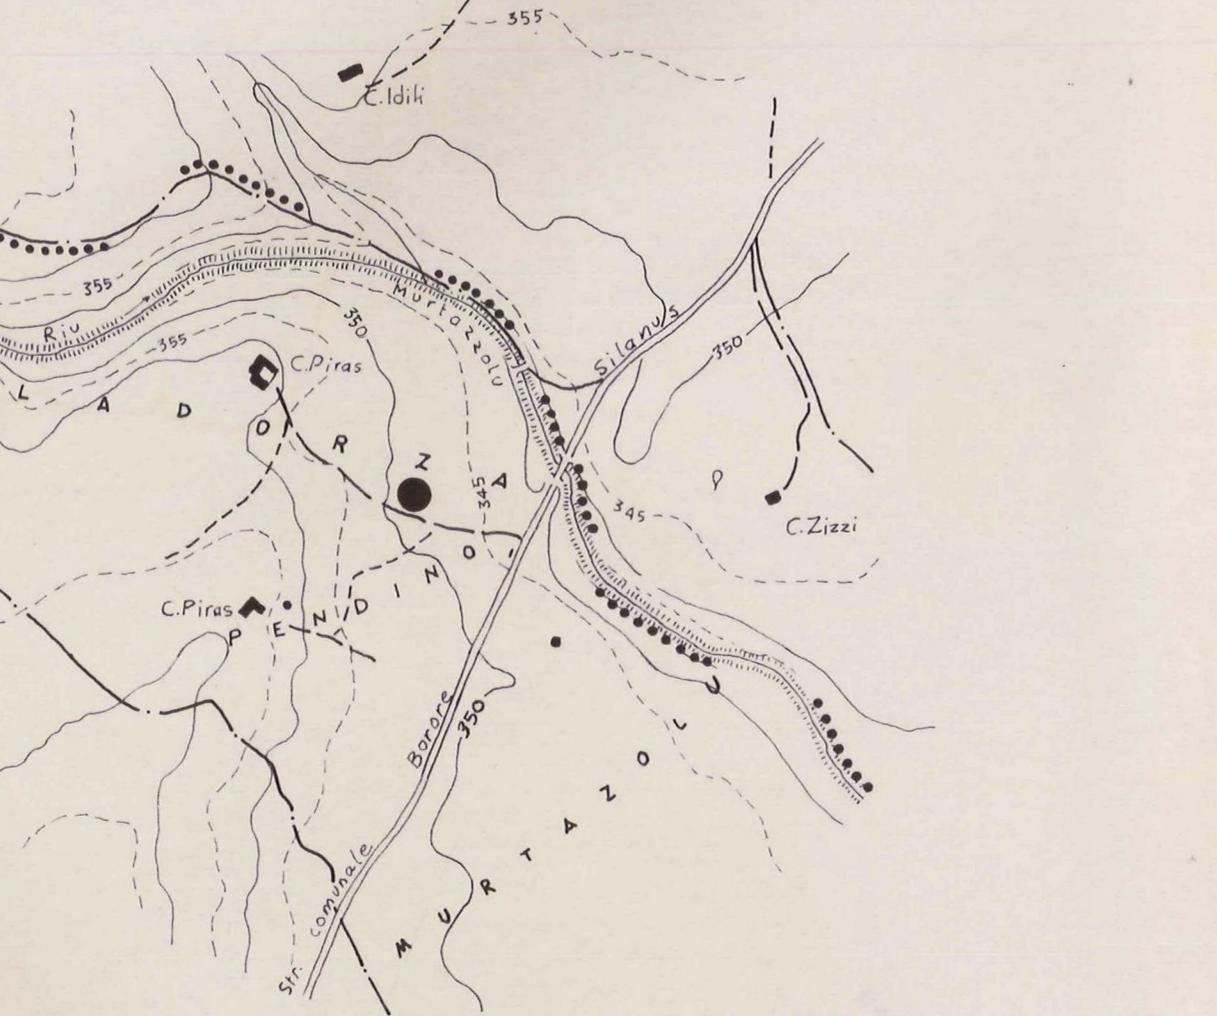


1m
0 100 200 300 m

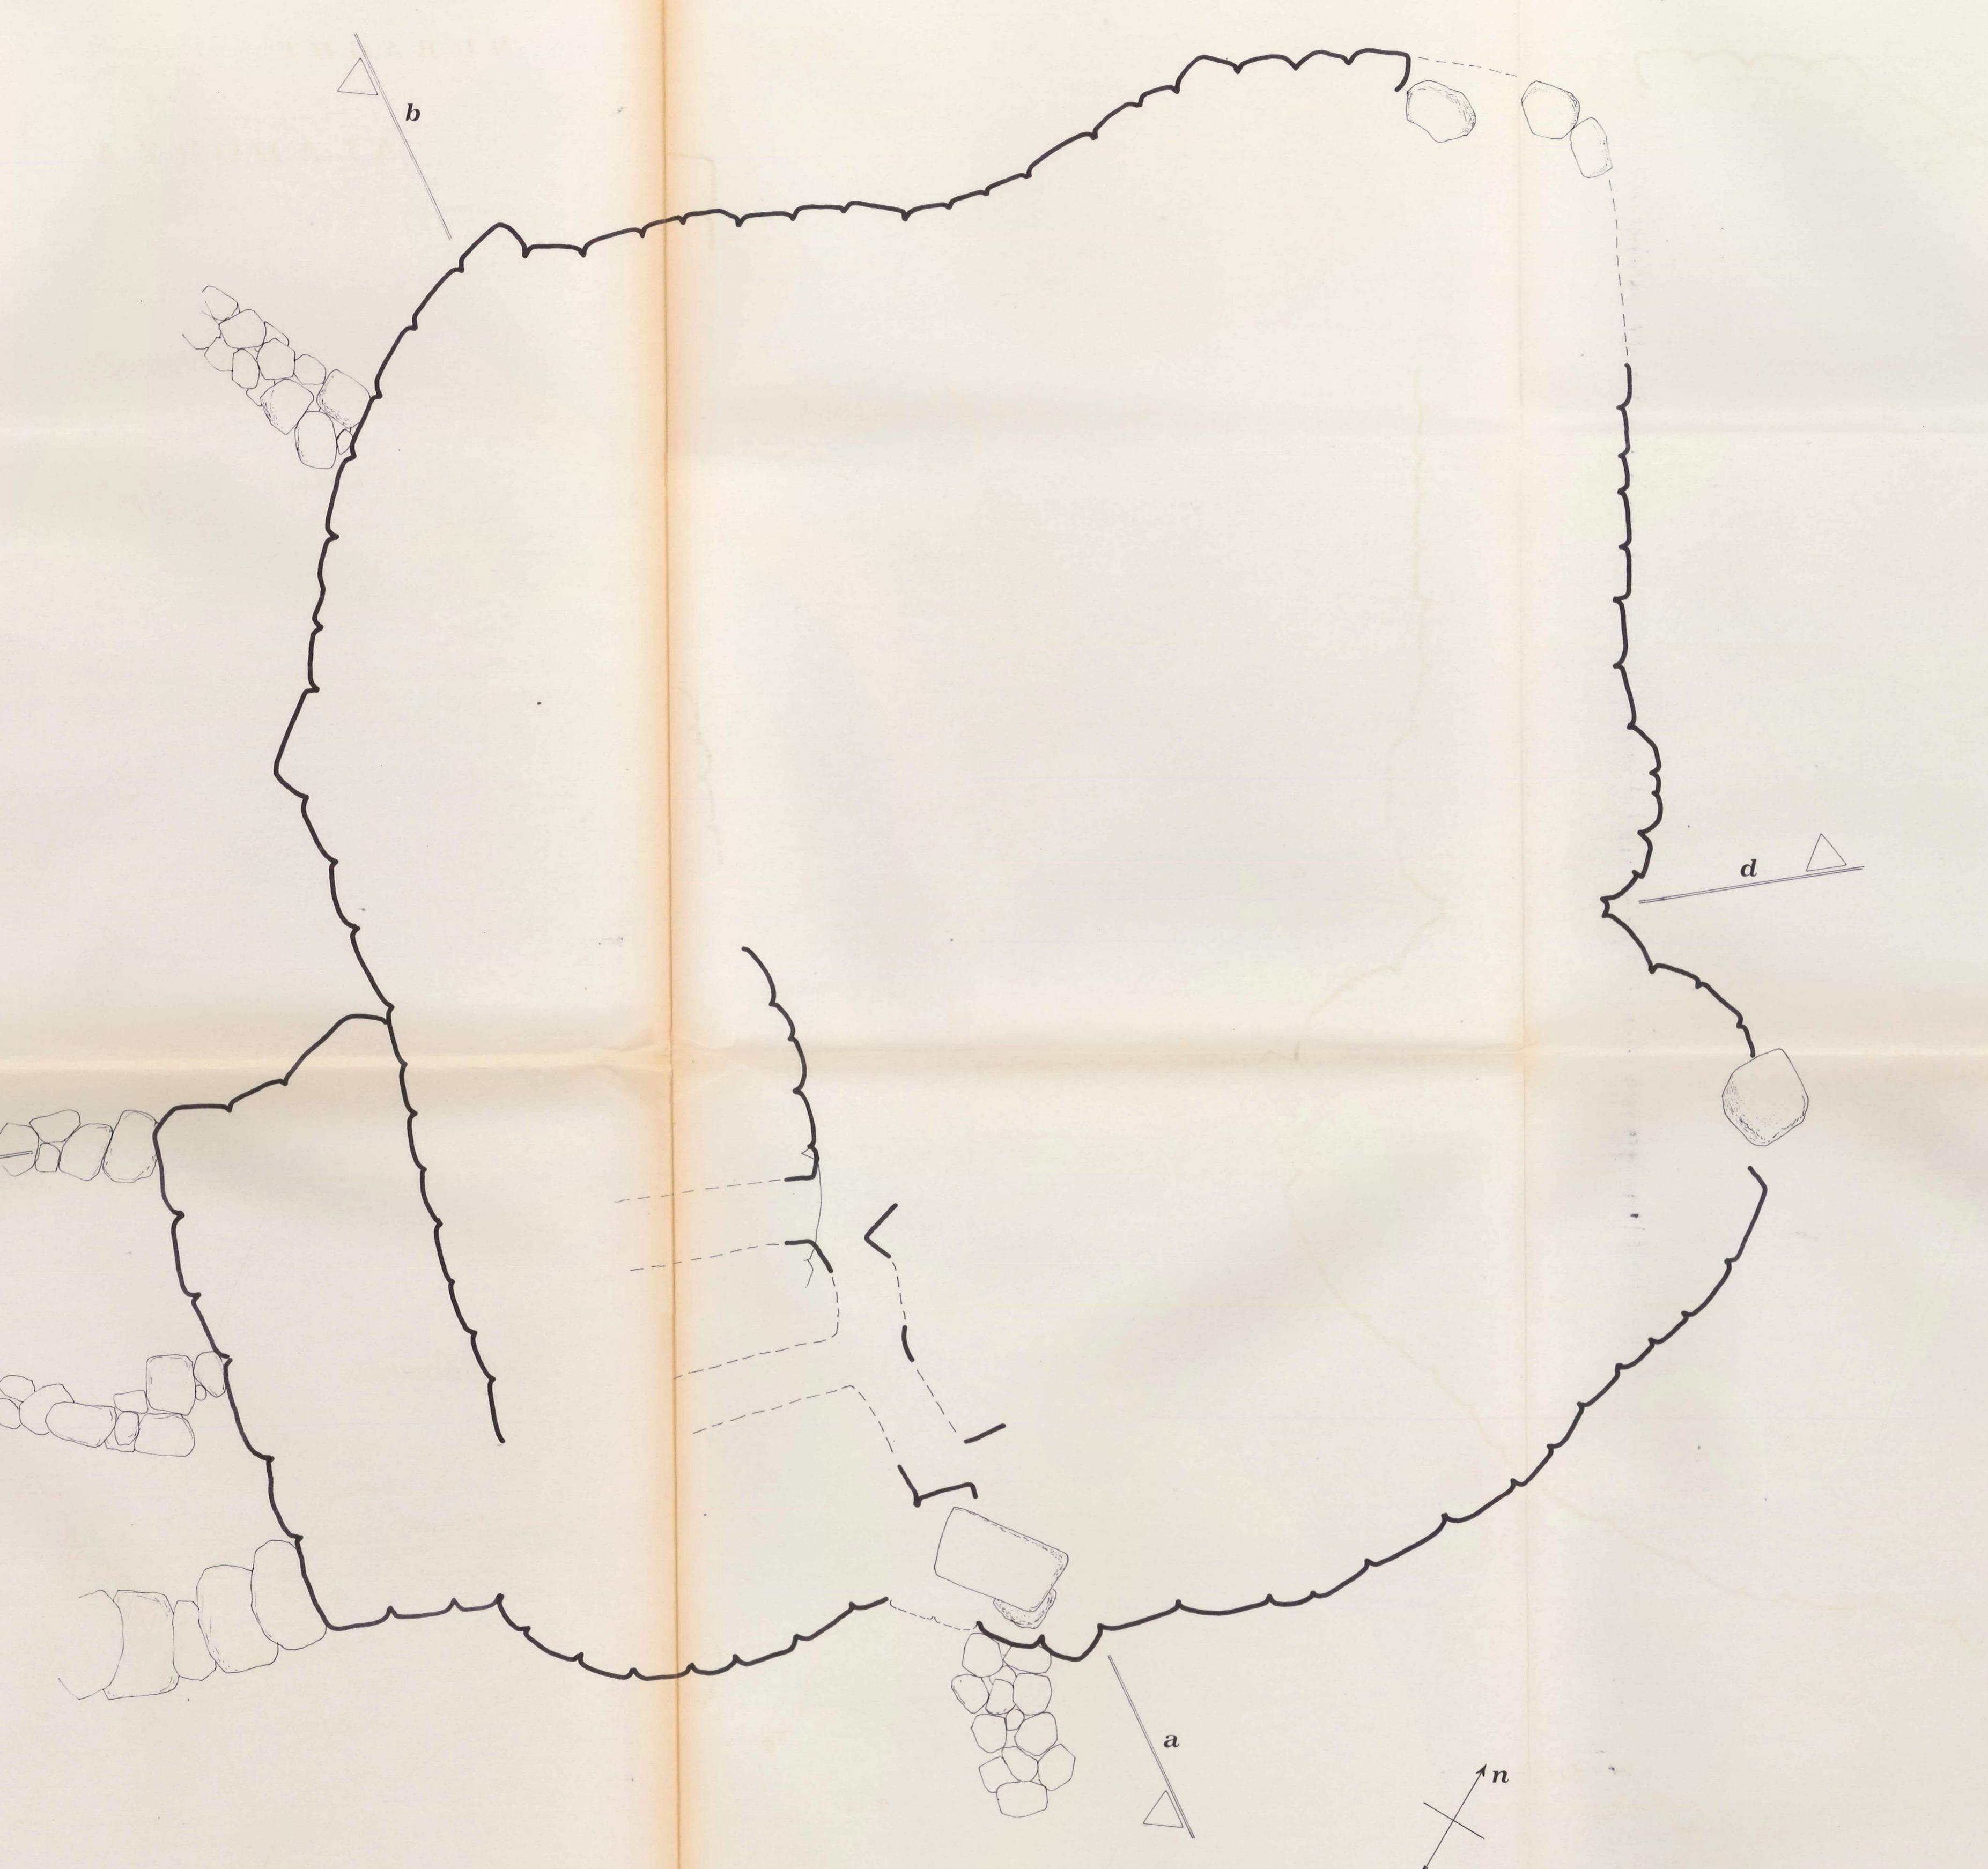

PIANTA

0 0.5 1 2 3 m

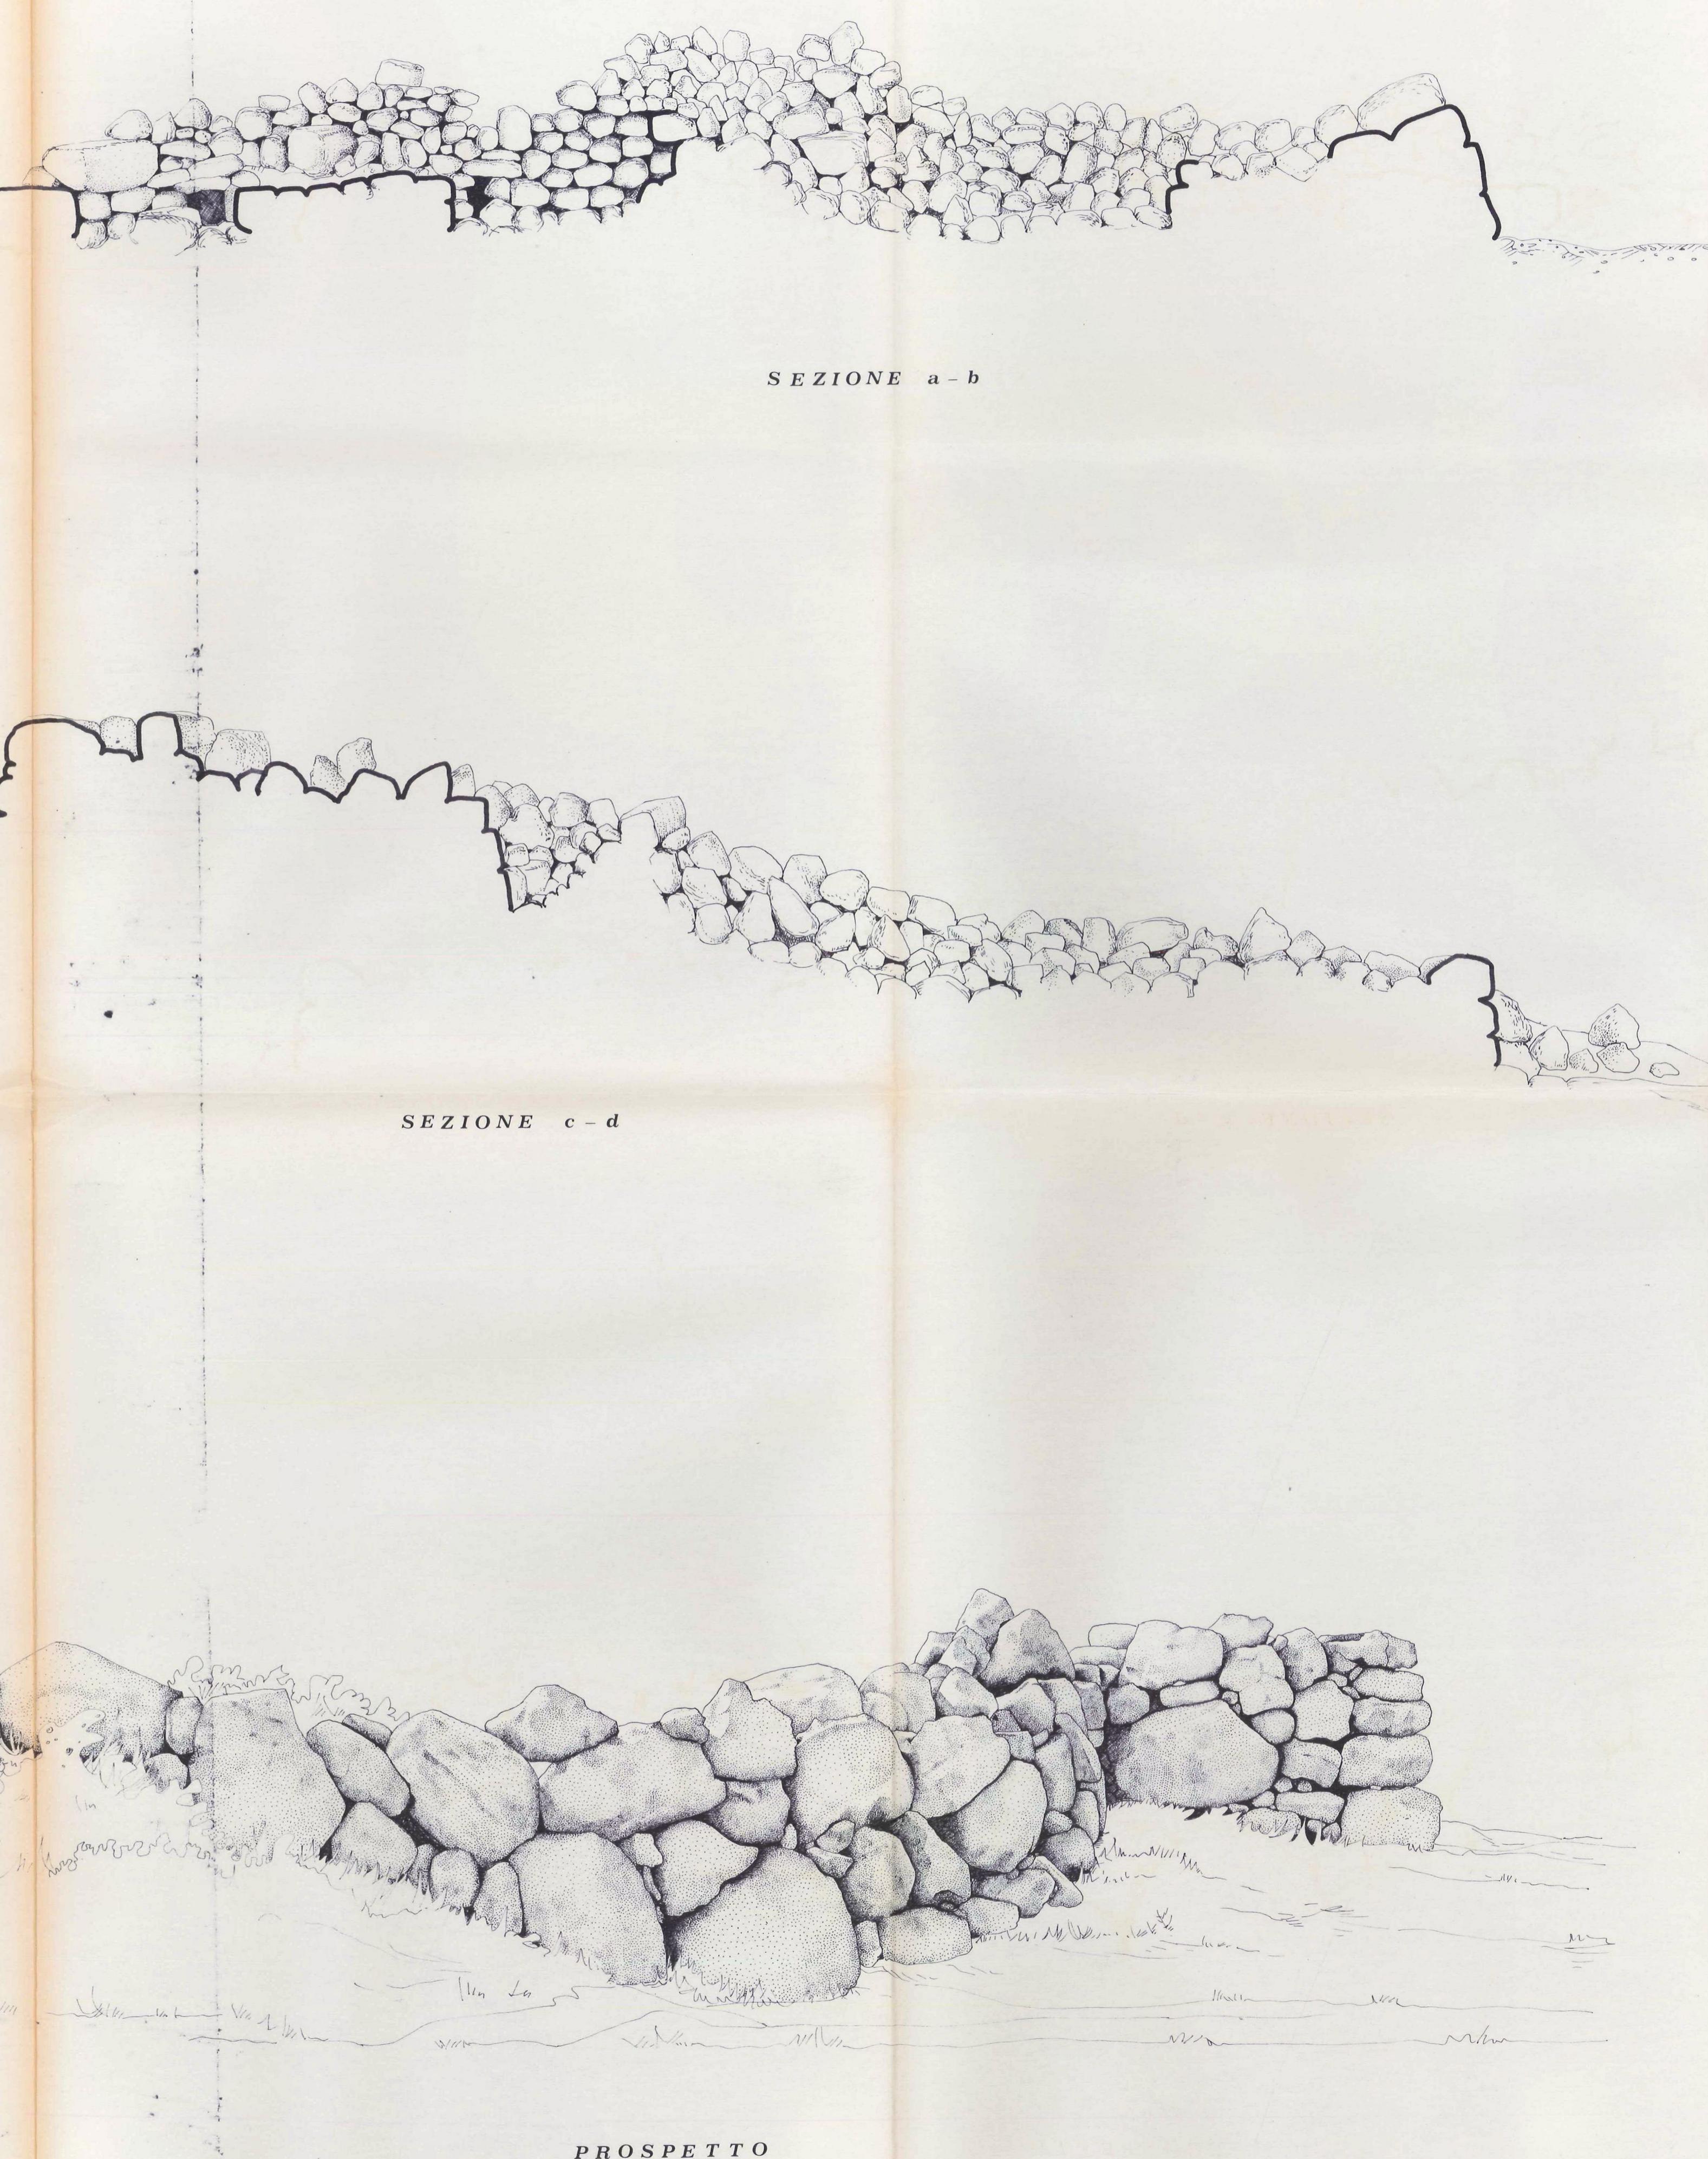

PROSPETTO